




SUPERFICIE FONDIARIA

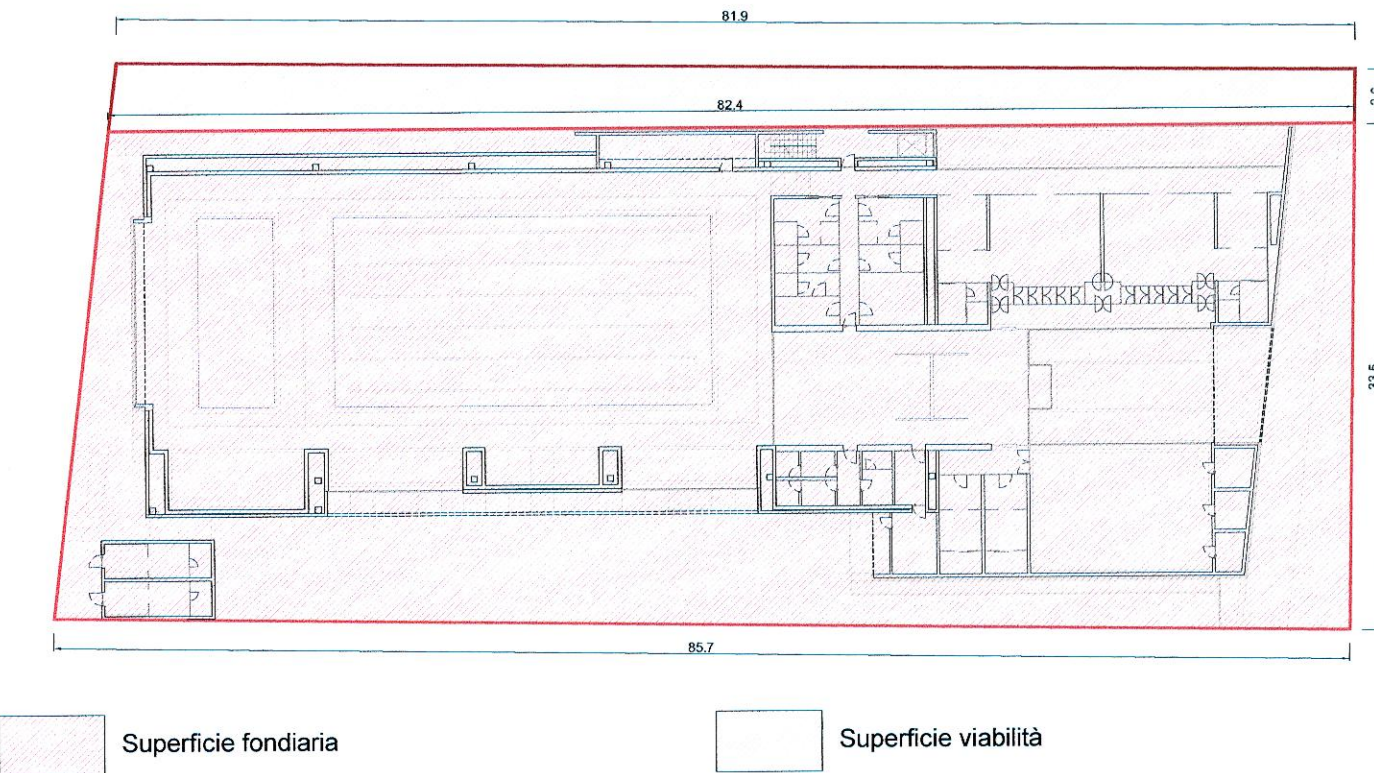


SUPERFICIE OCCUPATA

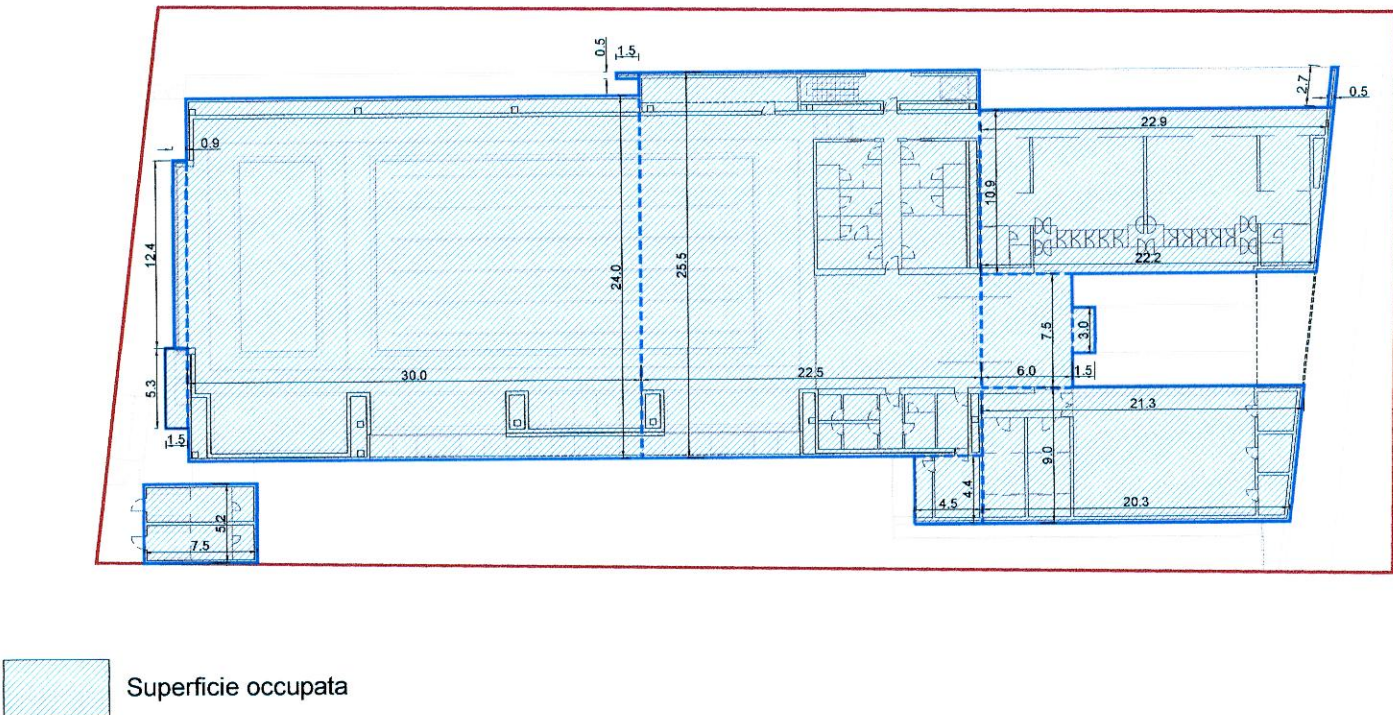


SUPERFICIE FILTRANTE

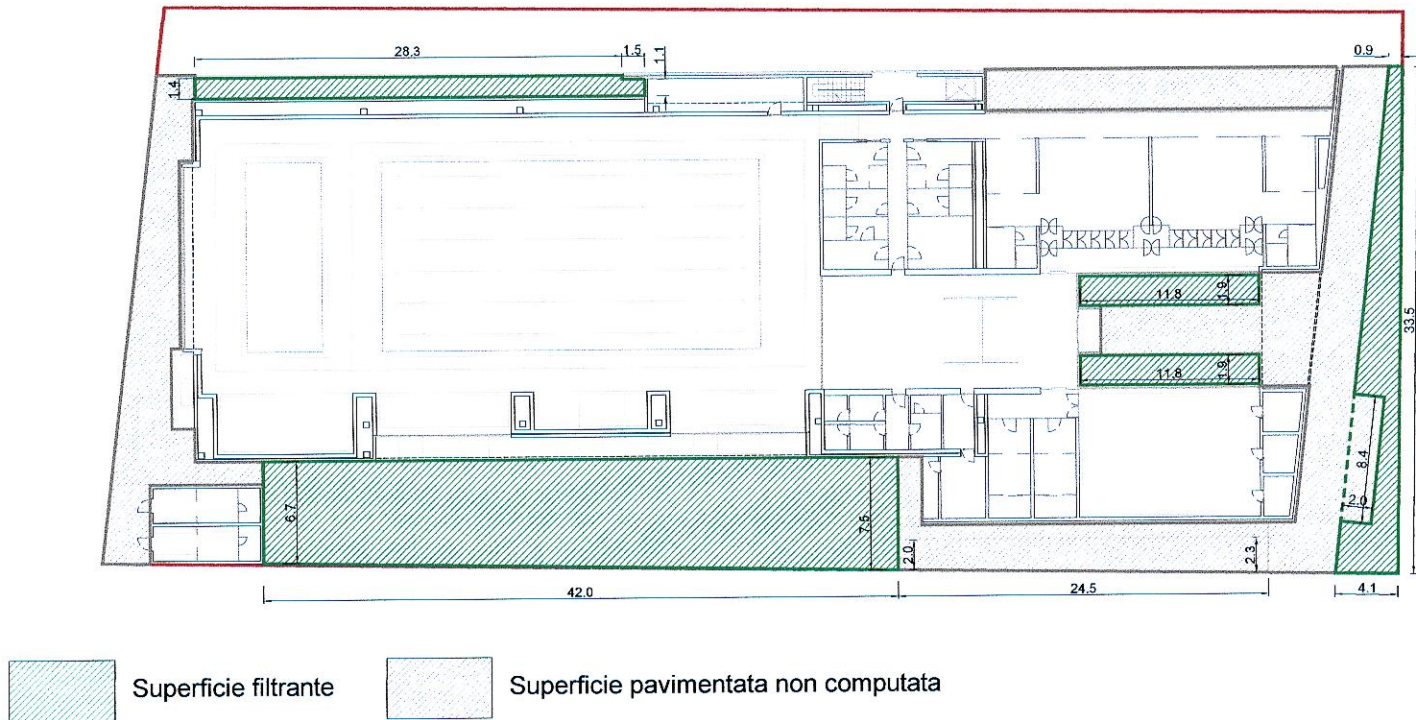


VERIFICA DEL RISPETTO DELLE DISTANZE

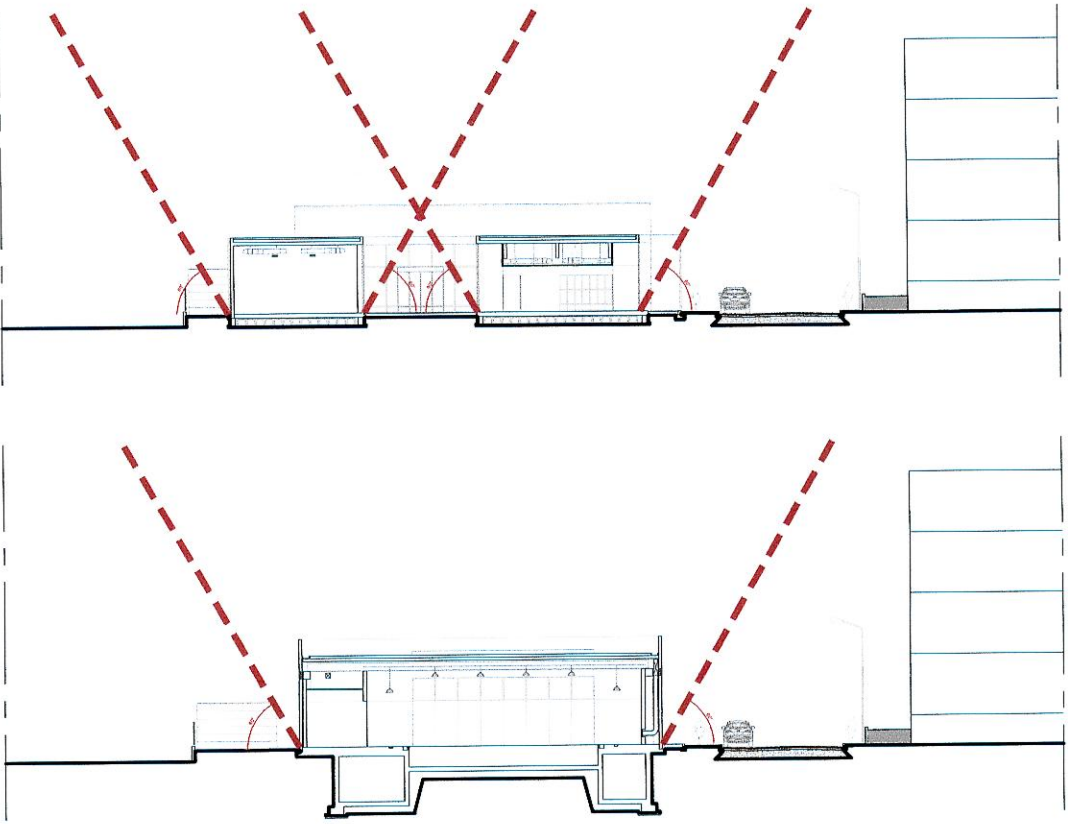


SUPERFICIE COPERTA

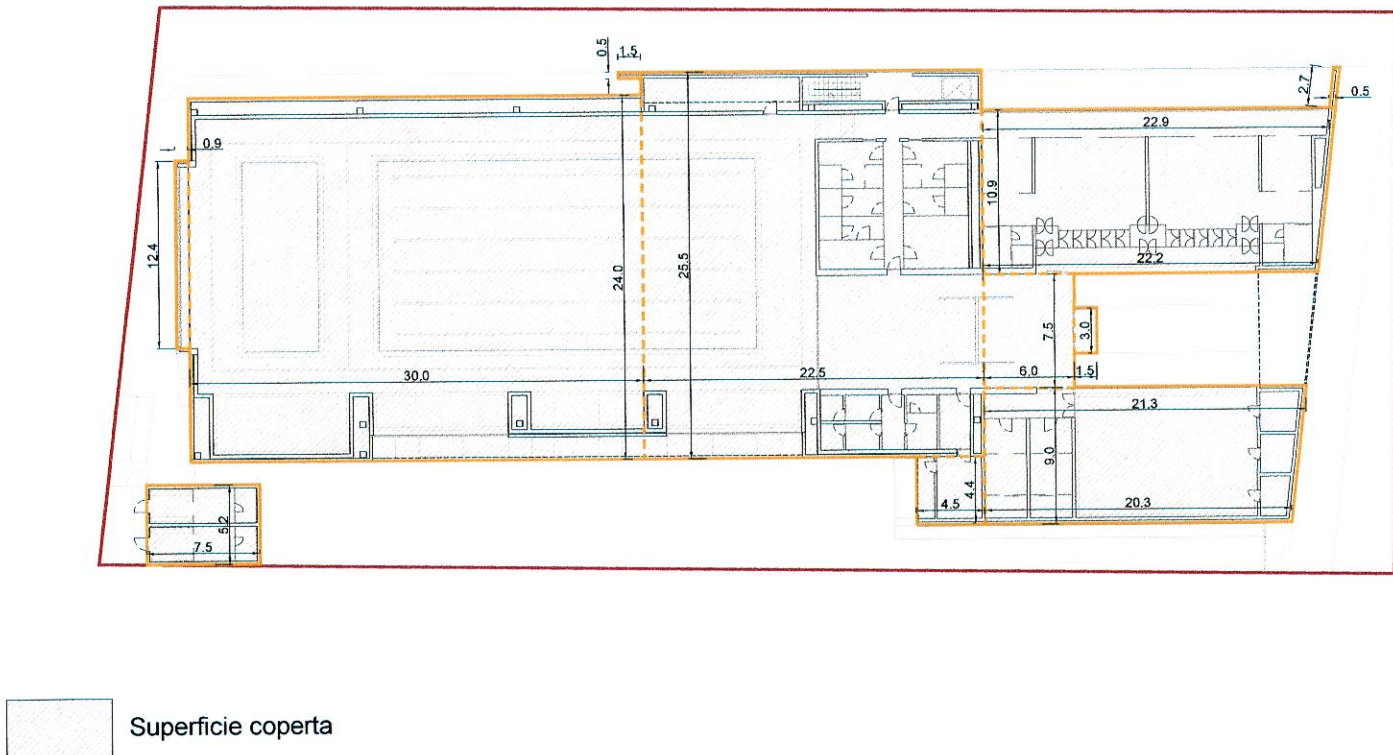

SUPERFICIE VERDE

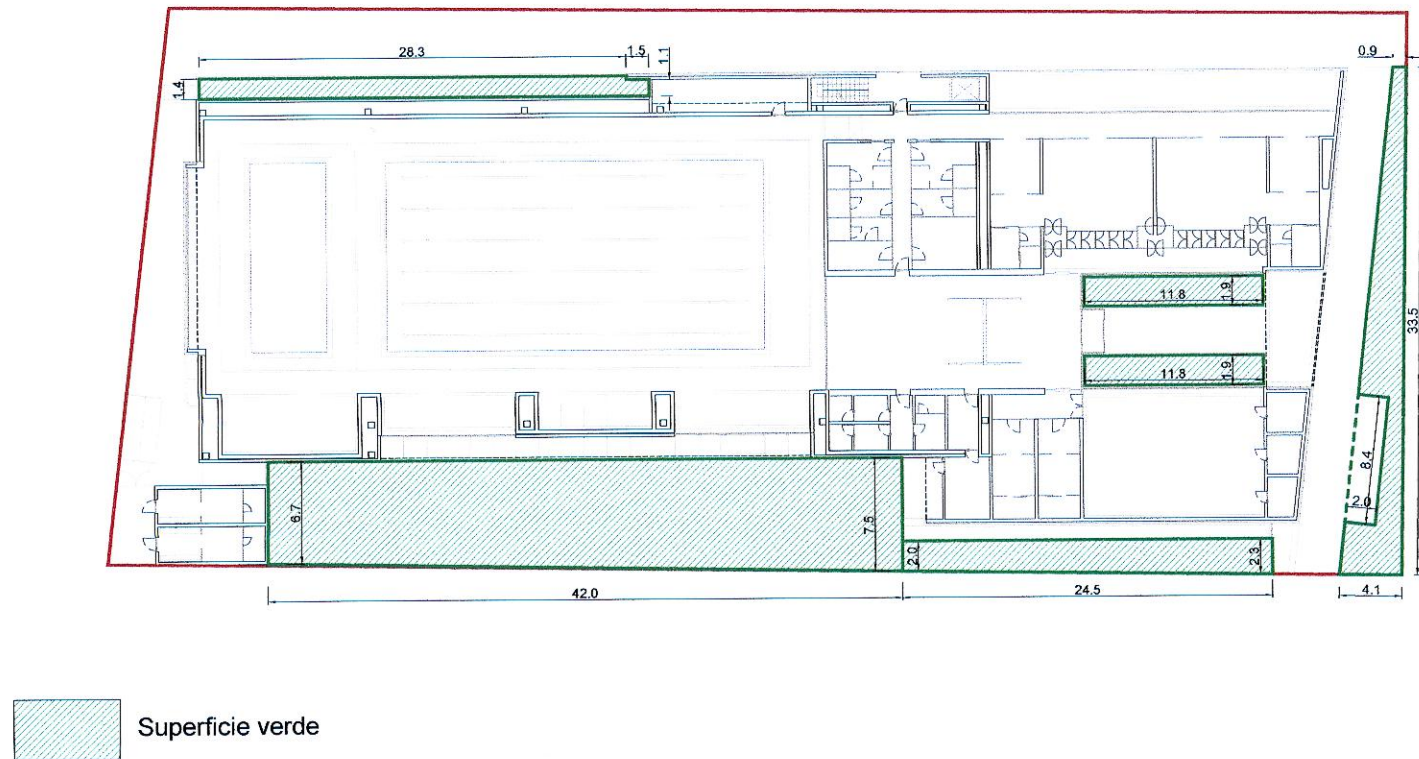

DIMENSIONAMENTO GENERALE SPAZI INTERNI PISCINA

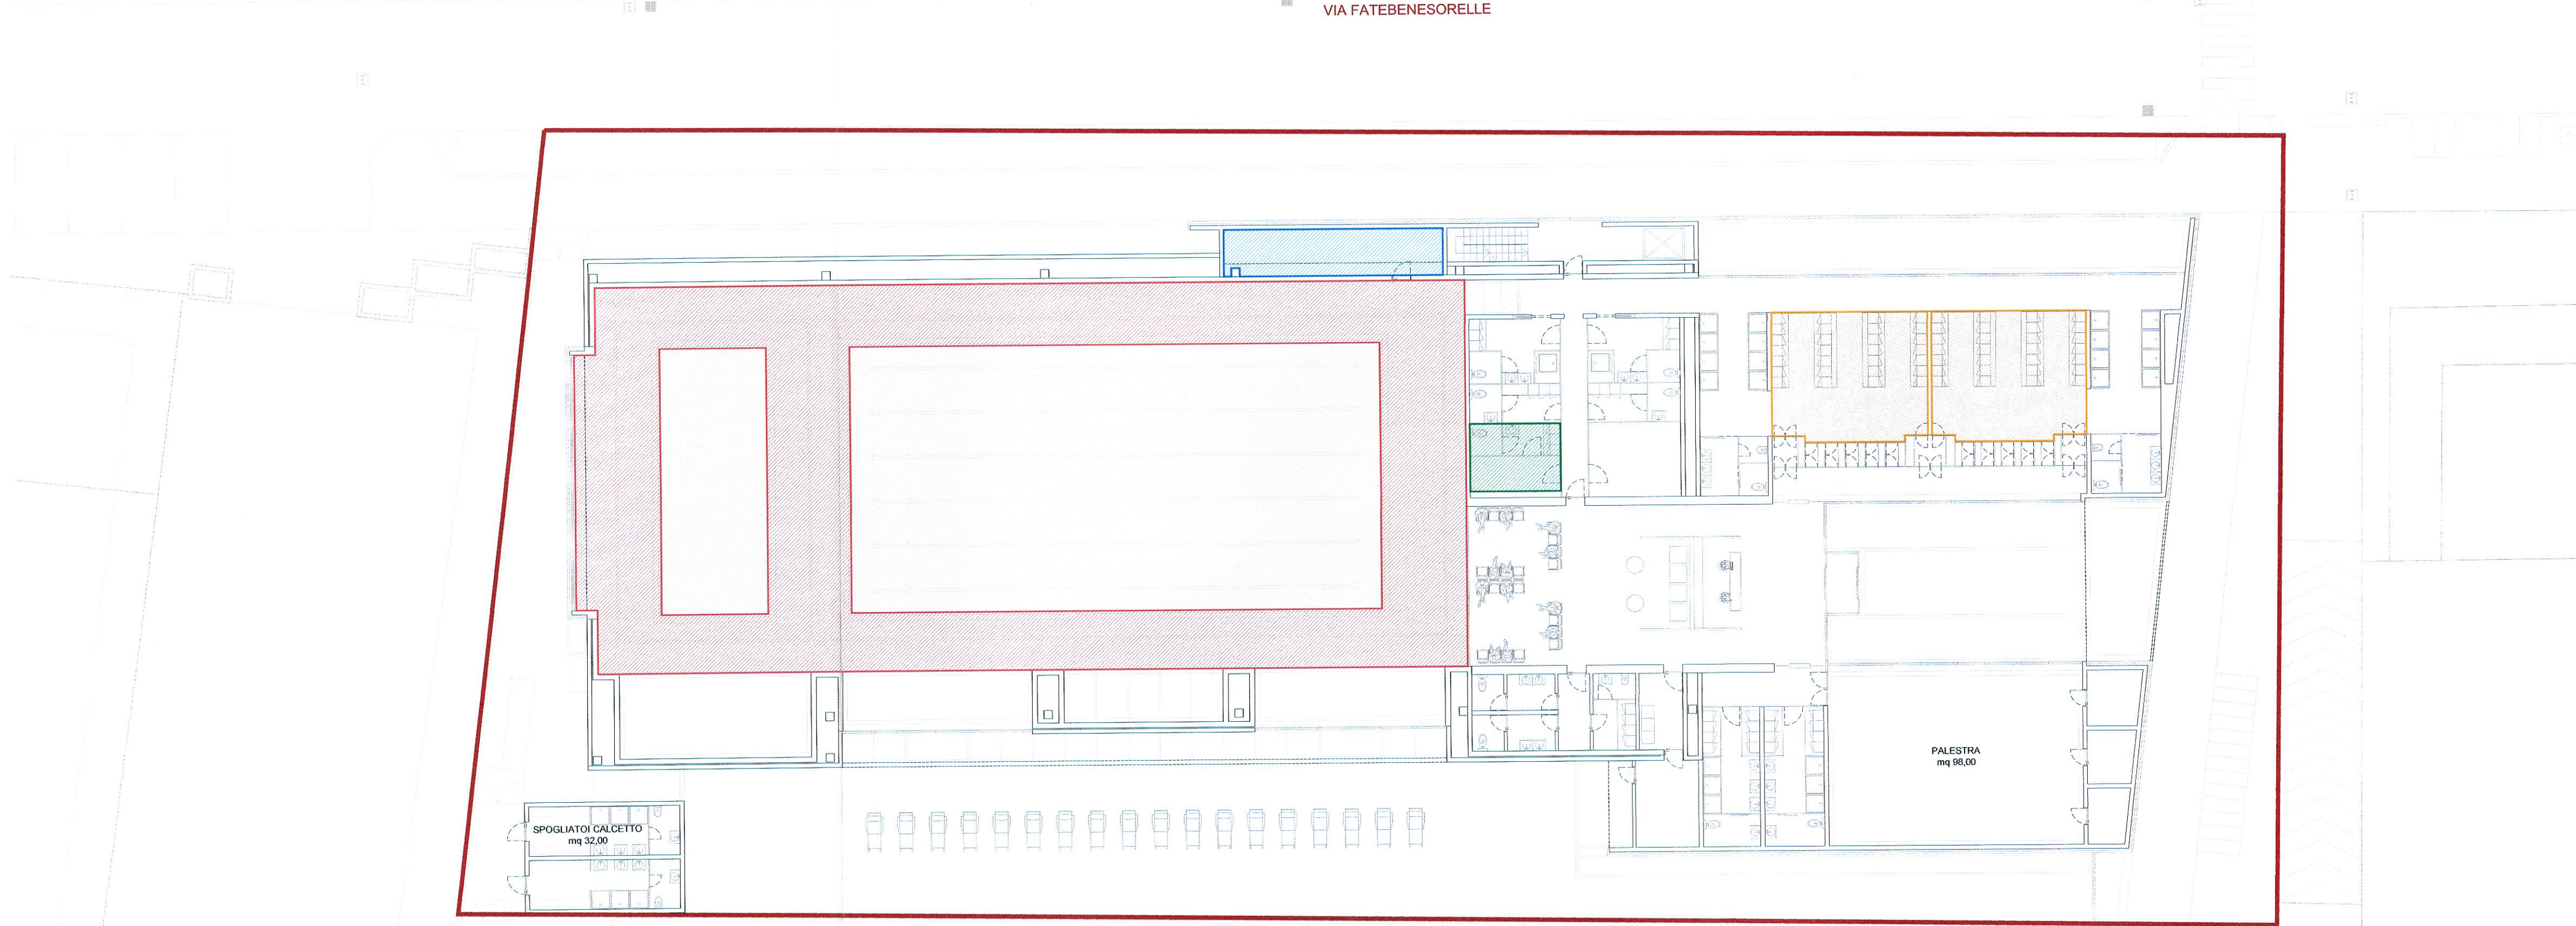

LEGENDA

Perimetro area di intervento

VERIFICA PARAMETRI EDILIZI

SUPERFICIE FONDIARIA	
Calcolo analitico	
$((82,40+85,70) \times 33,50) / 2$	2.815,68

SUPERFICIE OCCUPATA (su lotto fondiario)	
Calcolo analitico	
$(7,50 \times 5,20) + (5,30 \times 1,50) + (12,40 \times 0,90) + (30,00 \times 24,00) + (0,50 \times 1,50) + (0,50 \times 1,50) + (22,50 \times 25,50) + (4,50 \times 4,40) + (0,50 \times 2,70) + (0,50 \times 2,70) + (22,50 \times 22,20) \times 10,90 / 2 + (6,00 \times 7,50) + (1,50 \times 3,00) + ((21,30 + 20,30) \times 9,00) / 2$	1.856,26

SUPERFICIE FILTRANTE (su lotto fondiario)	
Calcolo analitico	
$(28,30 \times 1,40) + (1,50 \times 1,10) + (11,80 \times 1,90) \times 2 + ((6,70 + 7,50) \times 42,00) / 2 + ((2,90 + 2,30) \times 24,50) / 2 + ((0,90 + 4,10) \times 33,50) / 2 - (8,40 \times 2,00)$	503,94

SUPERFICIE VIABILITA'	
Calcolo analitico	
$((82,40+81,90) \times 33,50) / 2$	295,74

SUPERFICIE COPERTA (su lotto fondiario)	
Calcolo analitico	
$(7,50 \times 5,20) + (12,40 \times 0,90) + (30,00 \times 24,00) + (0,50 \times 1,50) + (22,50 \times 25,50) + (4,50 \times 4,40) + (0,50 \times 2,70) + ((22,90 + 22,20) \times 10,90) / 2 + (6,00 \times 7,50) + (1,50 \times 3,00) + ((21,30 + 20,30) \times 9,00) / 2$	1.848,31

SUPERFICIE A VERDE (su lotto fondiario)	
Calcolo analitico	
$(28,30 \times 1,40) + (1,50 \times 1,10) + (11,80 \times 1,90) \times 2 + ((6,70 + 7,50) \times 42,00) / 2 + ((2,90 + 2,30) \times 24,50) / 2 + ((0,90 + 4,10) \times 33,50) / 2 - (8,40 \times 2,00)$	503,94

VERIFICA PARAMETRI EDILIZI			
DESCRIZIONE	PROGETTO	VERIFICA	PARAMETRO
SUPERFICIE LOTTO DI INTERVENTO	3.111,42		
SUPERFICIE FONDIARIA	2.815,68		
SUPERFICIE VIABILITA'	295,74		
SUP. COPERTA (MAX 60%)	1.848,31	>	1.689,41
SUP. OCCUPATA (MAX 90%)	1.856,26	<	2.534,11
SUP. FILTRANTE (MIN 10%)	503,94	>	281,57
SUPERFICIE A VERDE (MIN 10%)	503,94	>	281,57

DIMENSIONAMENTO GENERALE SPAZI INTERNI PISCINA
IN COERENZA CON LA NORMATIVA REGIONALE (DGR 8/2552 del 17.05.2006)
E NAZIONALE (CONI Delibera 1379 del 25.06.2008)

Superficie vasca	Superficie deposito vasca
Superficie piano vasca	Superficie infermeria
Superficie spogliatoi	

DIMENSIONAMENTO GENERALE SPAZI INTERNI PISCINA			
DESCRIZIONE	PROGETTO	PARAMETRO	INDICAZIONE PIU' RESTRITTIVA
SUPERFICIE VASCHE	375,00		
PROFONDITA' VASCA GRANDE	1,35		
PROFONDITA' VASCA PICCOLA	1,35 - 0,60		
SUPERFICIE PIANO VASCA	381,00	>	187,50 > 50% della superficie delle vasche
CORRIDOIO LATO CORTO VASCA	4,00	>	4,00 > 4,00 m
CORRIDOIO LATO LUNGO VASCA	2,75 - 2,90	>	2,50 > 2,50 m
AFFOLLAMENTO MASSIMO	188	=	188 1 persona ogni 2 mq/vasca
POSTI SPOGLIATOI	50	>	42 minimo 1 posto ogni 9 mq/vasca
SUPERFICIE SPOGLIATOI	87,60	>	80,00 minimo 1,60 mq per posto spogliatoio
CABINE A ROTAZIONE	14	>	13 25% del totale dei posti spogliatoio
DOTAZIONE BAGNI	4	>	4 1 bagno ogni 12 posti spogliatoio (minimo 2DA)
DOTAZIONE DOCCE	16	>	13 1 bagno ogni 4 posti spogliatoio
DEPOSITO VASCA	22,44	>	18,75 1/20 della sup. di vasca
INFERMERIA	13,55	>	9,00 9 mq con WC e disimpegno con lavello

proprietà
BANCA ITALEASE SpA
proponente
MARINER SRL
località
COMUNE DI MILANO - VIA BAGUTTA 2
oggetto
Piano Attuativo Garage Traversi - Ambito Fatebenesorelle
Progetto preliminare attrezzatura di servizio

via Sile 18, Milano
via Polenghi Lombardo 13, Lodi
COMUNE DI MILANO
DC SVILUPPO DEL TERR
PG 763731/2014
Del 16/12/2014
HUB PROJECT
(S) PROGETTAZIONE
16/12/2014

titolo tavola
Progetto
Calcolo delle superfici e Verifica parametri edilizi

scala
1:500
1:200
data
12.2014
aggiornamenti

avanzamento lavori
8.5

plot CTB
WATT_200_SLP.ctb
gestione layer

HUB PROJECT
Via P.Lomazzo 19 - 20154 Milano
tel. +39.02.50.62.750 - fax +39.02.58.02.80.22
e-mail: posta@hubproject.net

progettista
Arch. Giacomo Bancher
collaboratori
Arch. Alessandro Rizzo

pianta piano terra