


ORTOFOTO: STATO DI FATTO SCALA 1:1000



PLANIMETRIA GENERALE SCALA 1:1000

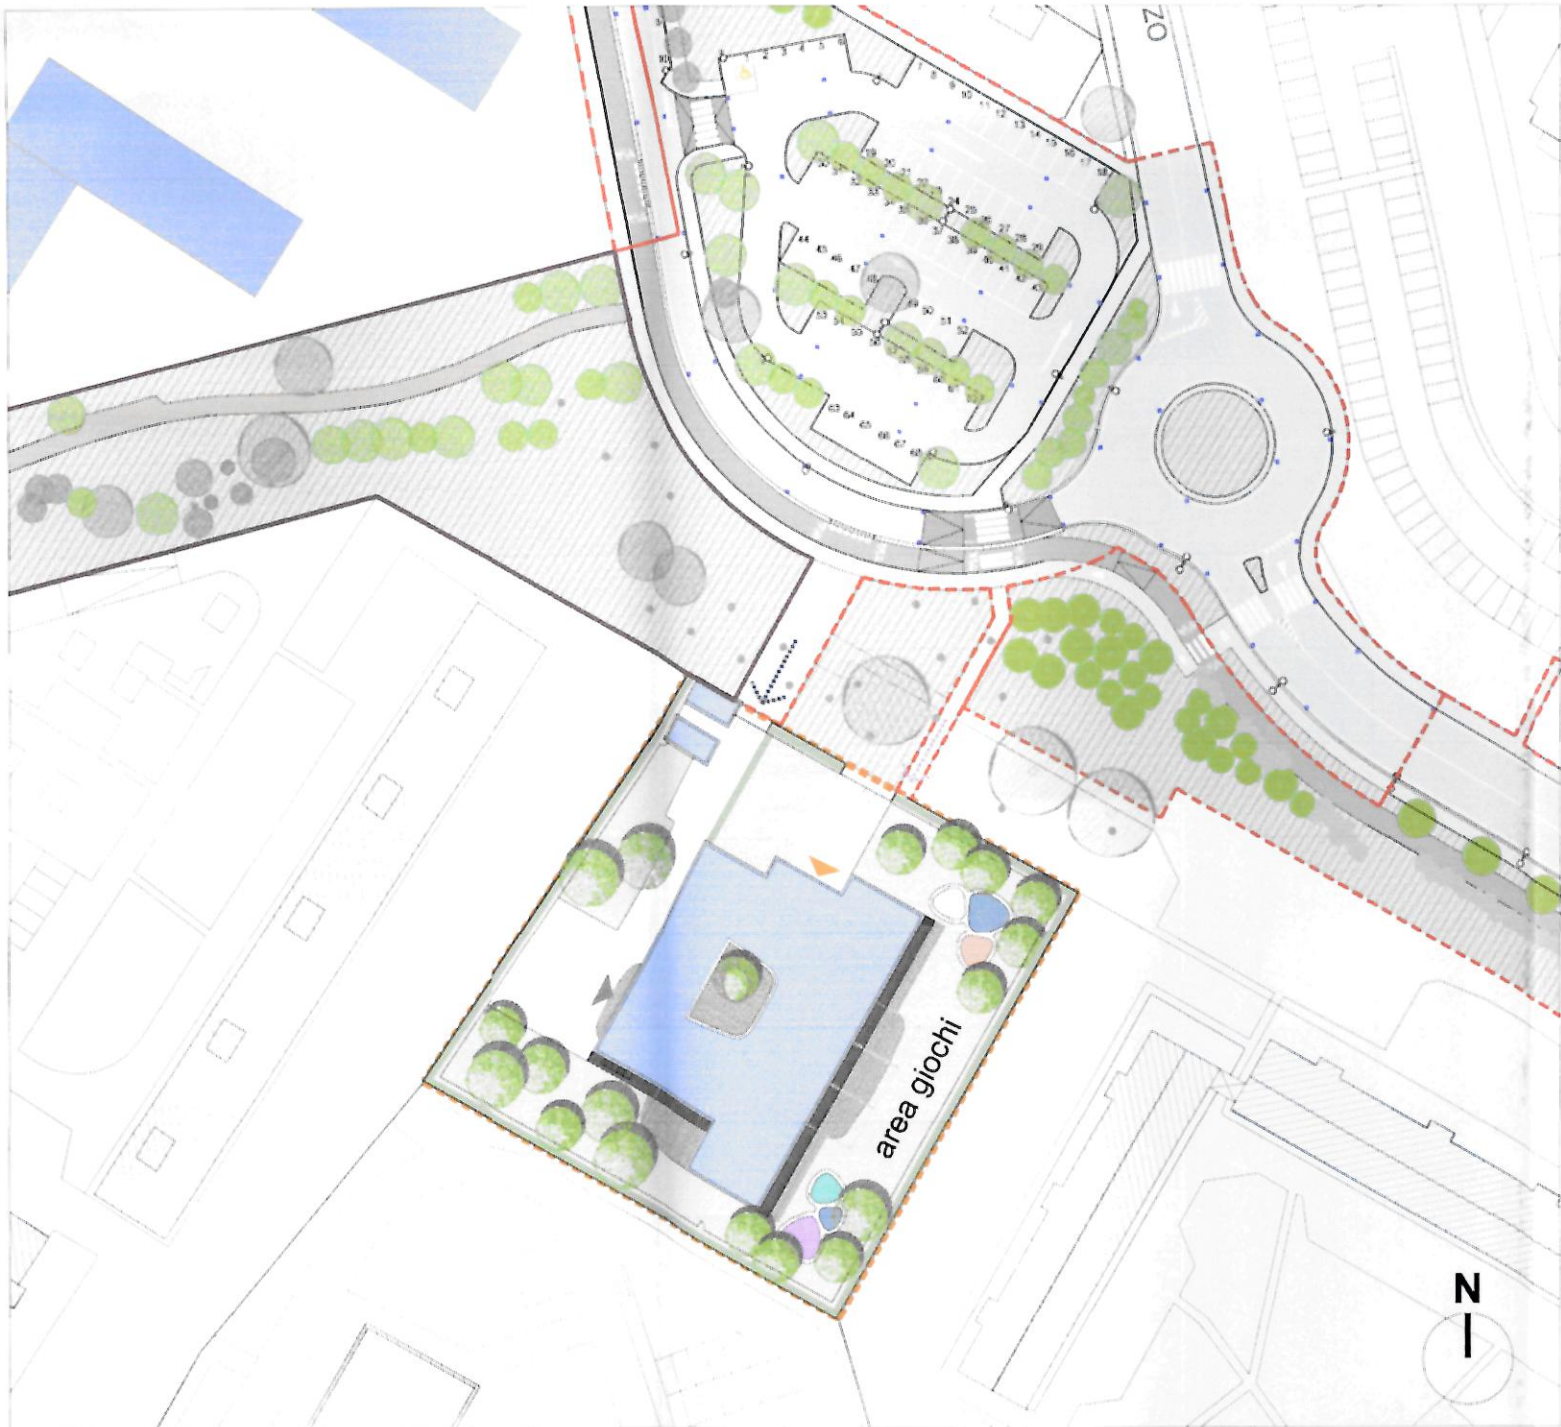

LEGENDA

- Accesso carrabile di servizio
- Accesso pedonale principale
- Ingresso principale
- Ingressi di servizio


DATI PROGETTO

Area edificio in progetto: 990 mq

L'asilo nido è dimensionato per 60 bambini, con possibile incremento fino a 72, così suddivisi:


N° Lattanti: 20 / 24
N° Divezzini: 20 / 24
N° Divezzi: 20 / 24

PIANTA PIANO TERRA SCALA 1:100

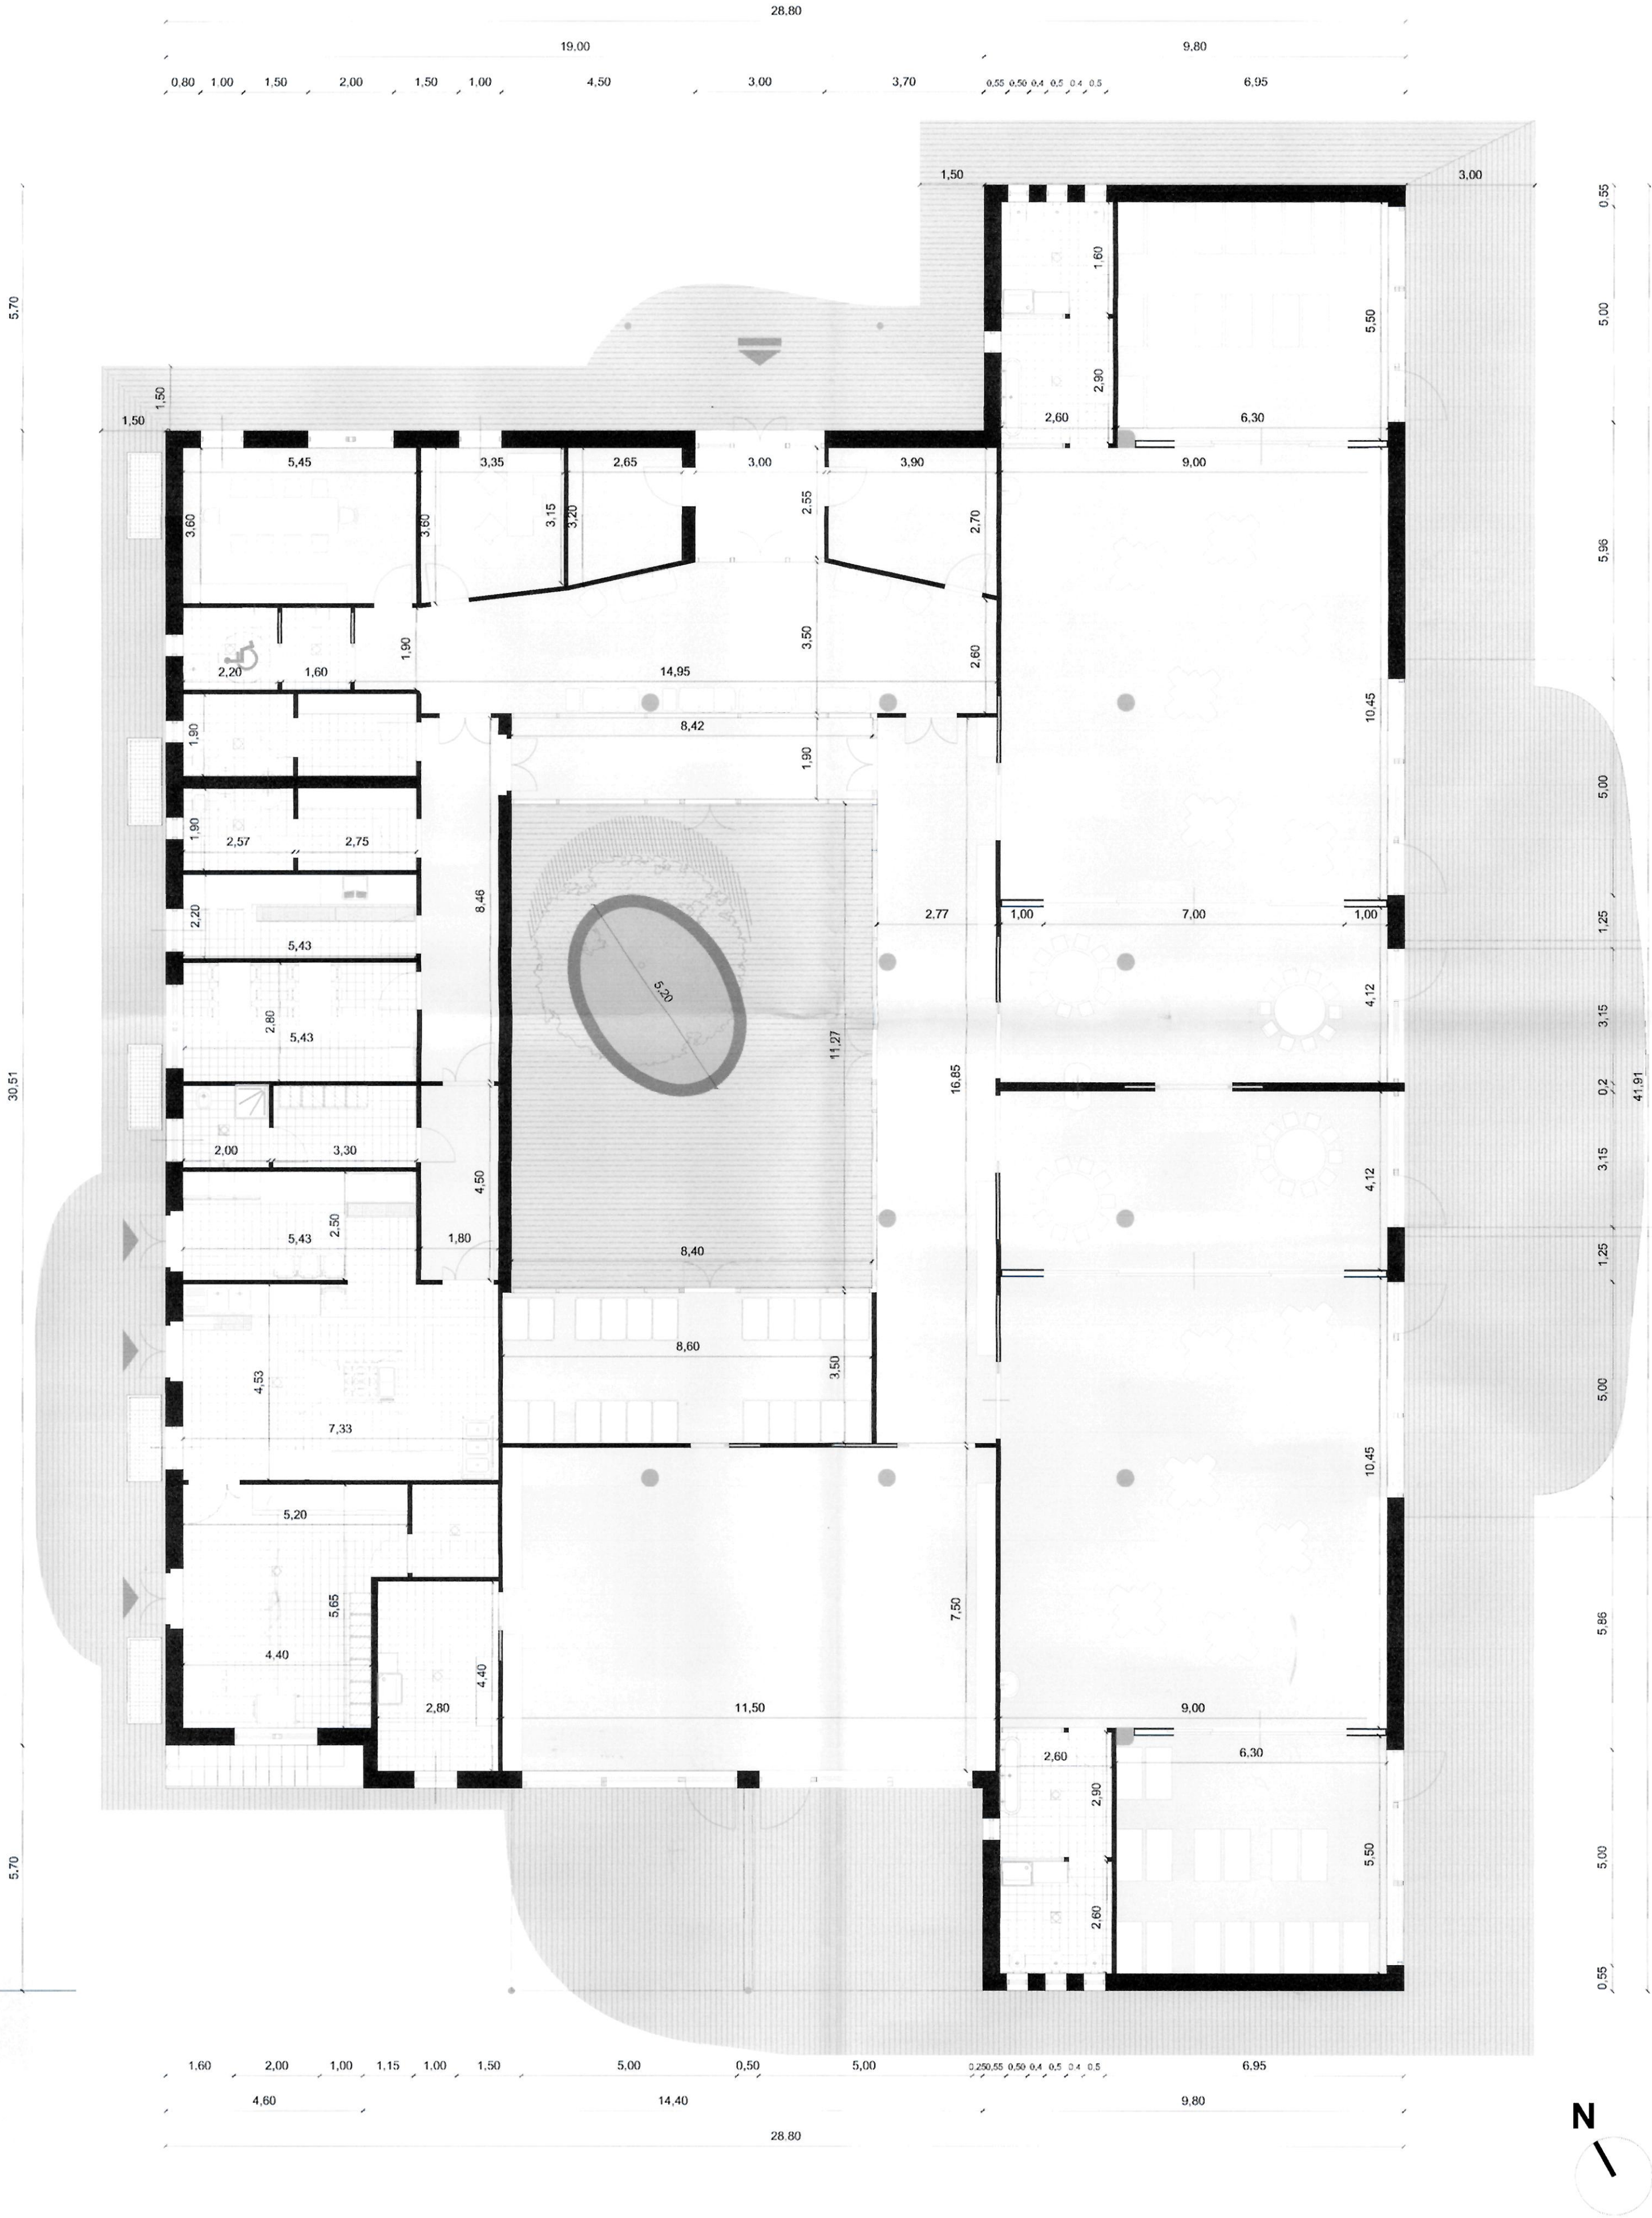

SCHEMA DISTRIBUTIVO

pianta piano terra pianta piano interrato

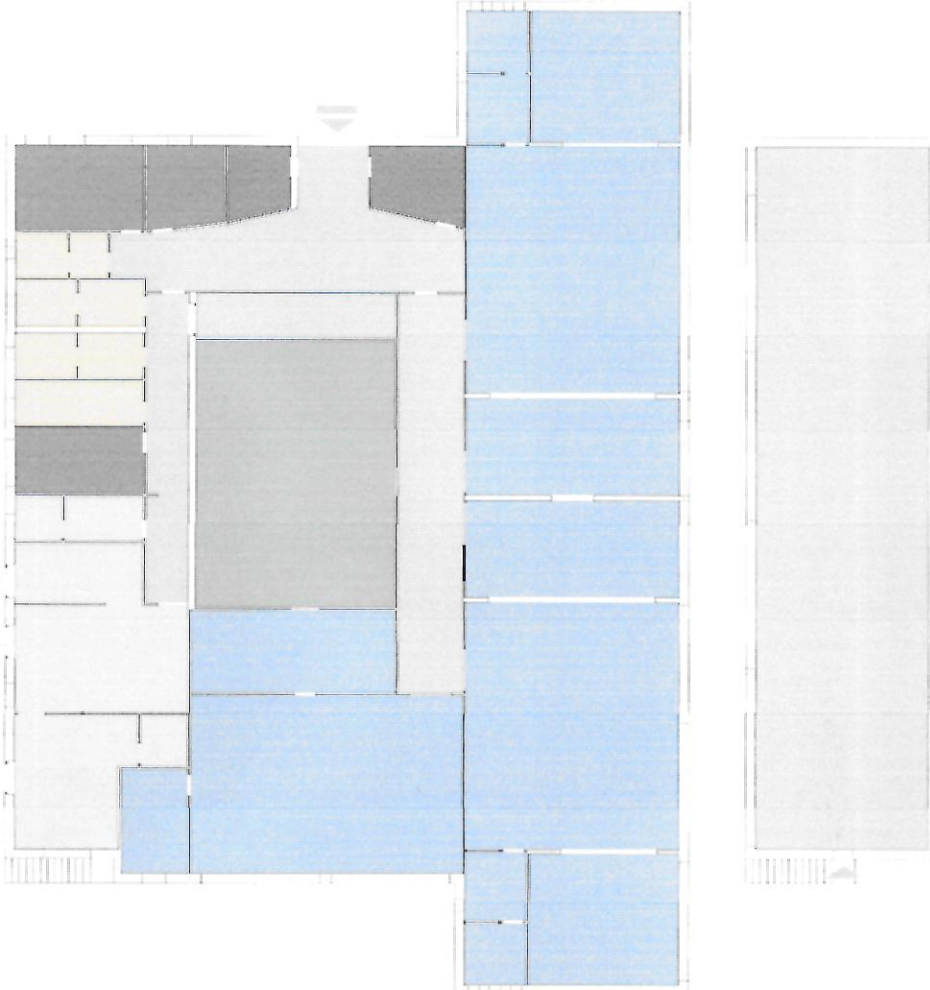

LEGENDA

- Patio
- Spazi generali (atrio, corridoi)
- Servizi igienici, spogliatoi e lavanderia
- Spazi per insegnanti e direttore
- Ripostigli
- Spazi per cucina / scaldavivande
- Spazi per attività educative, ricreative, di riposo dei bambini
- Locali tecnici e di servizio
- Ingresso principale
- Ingressi di servizio

CONSORZIO ECODISTRICT

20122 Milano - Corso Italia, 15

COPIA SETTORE
DIREZIONE CENTRALE
SVILUPPO DEL TERRITORIO

COMUNE DI MILANO
DC SVILUPPO DEL TERR
pg 64348/2015
Del 02/02/2015
CONSORZIO ECODISTRICT
(S) PROT S PIANIFICAZION
02/02/2015

PIANO DI RECUPERO

Zona di Recupero R 8.11 - Ambito PR2

In attuazione dell' Art.34 PdR del PGT vigente

IN ATTESTA ALLA PROPOSTA DI DELIBERAZIONE
IN ATTESTA CHE IL PRESENTE DOCUMENTO
SI ATTESTA CHE IL PRESENTE DOCUMENTO
COMPOSTO DI N° 1 FACCIA FINE
MILANO, 9/12/2015

IL DIRETTORE DI SETTORE
Arch. Giancarlo Tonorelli

PROGETTAZIONE:

bg&k
oodati

Arch. Maurice Kanah
Arch. Paola Bucciarelli
Geom. Ettore Mazzega
Arch. Marisa Fumi

Proff. Claudio Giamberini, 4
20122 Milano
tel. 02 29471729
info@bg&k.it

COLLABORATORI:

OPERE di URBANIZZAZIONE:

Arch. Carlo Maria Corsi
Studio
SOLUZIONI PROGETTUALI E URBANISTICHE
Via Cavallotti 2, 20121 Milano
tel. 02 29471729
info@carlocorsi.it

SISTEMAZIONI a VERDE

Chiara Adele Balsari architetto
Via Gialli 21, 20121 Milano
tel. 02 29471729
info@chiaraadele.it

PROGETTO per la MOBILITA':

Ing. Michele Rossi
Via della Gloria 31 - 20050 Monza
tel. 0362 29471729
info@michelerossi.it

Descrizione / Drawing title

PIANO DI RECUPERO - Aggiornamento dicembre 2014
PROGETTO
Urbanizzazioni Secondarie - Asilo nido
Pianta Piano Terra

Tavola N° / Drawing N°

A012.a

Scala / Scale

1:100

Nome file/File name

P 00 A 0 12 a .dwg

Revisione / Revision	Descrizione / Description	Data / Date	Eseguito / Drawn	Controllato / Checked	Approvato / Approved
00	EMISSIONE	02/12/2013			
02	AGGIORNAMENTO	31/03/2014			
03	AGGIORNAMENTO	16/07/2014			
04	AGGIORNAMENTO	13/11/2014			