




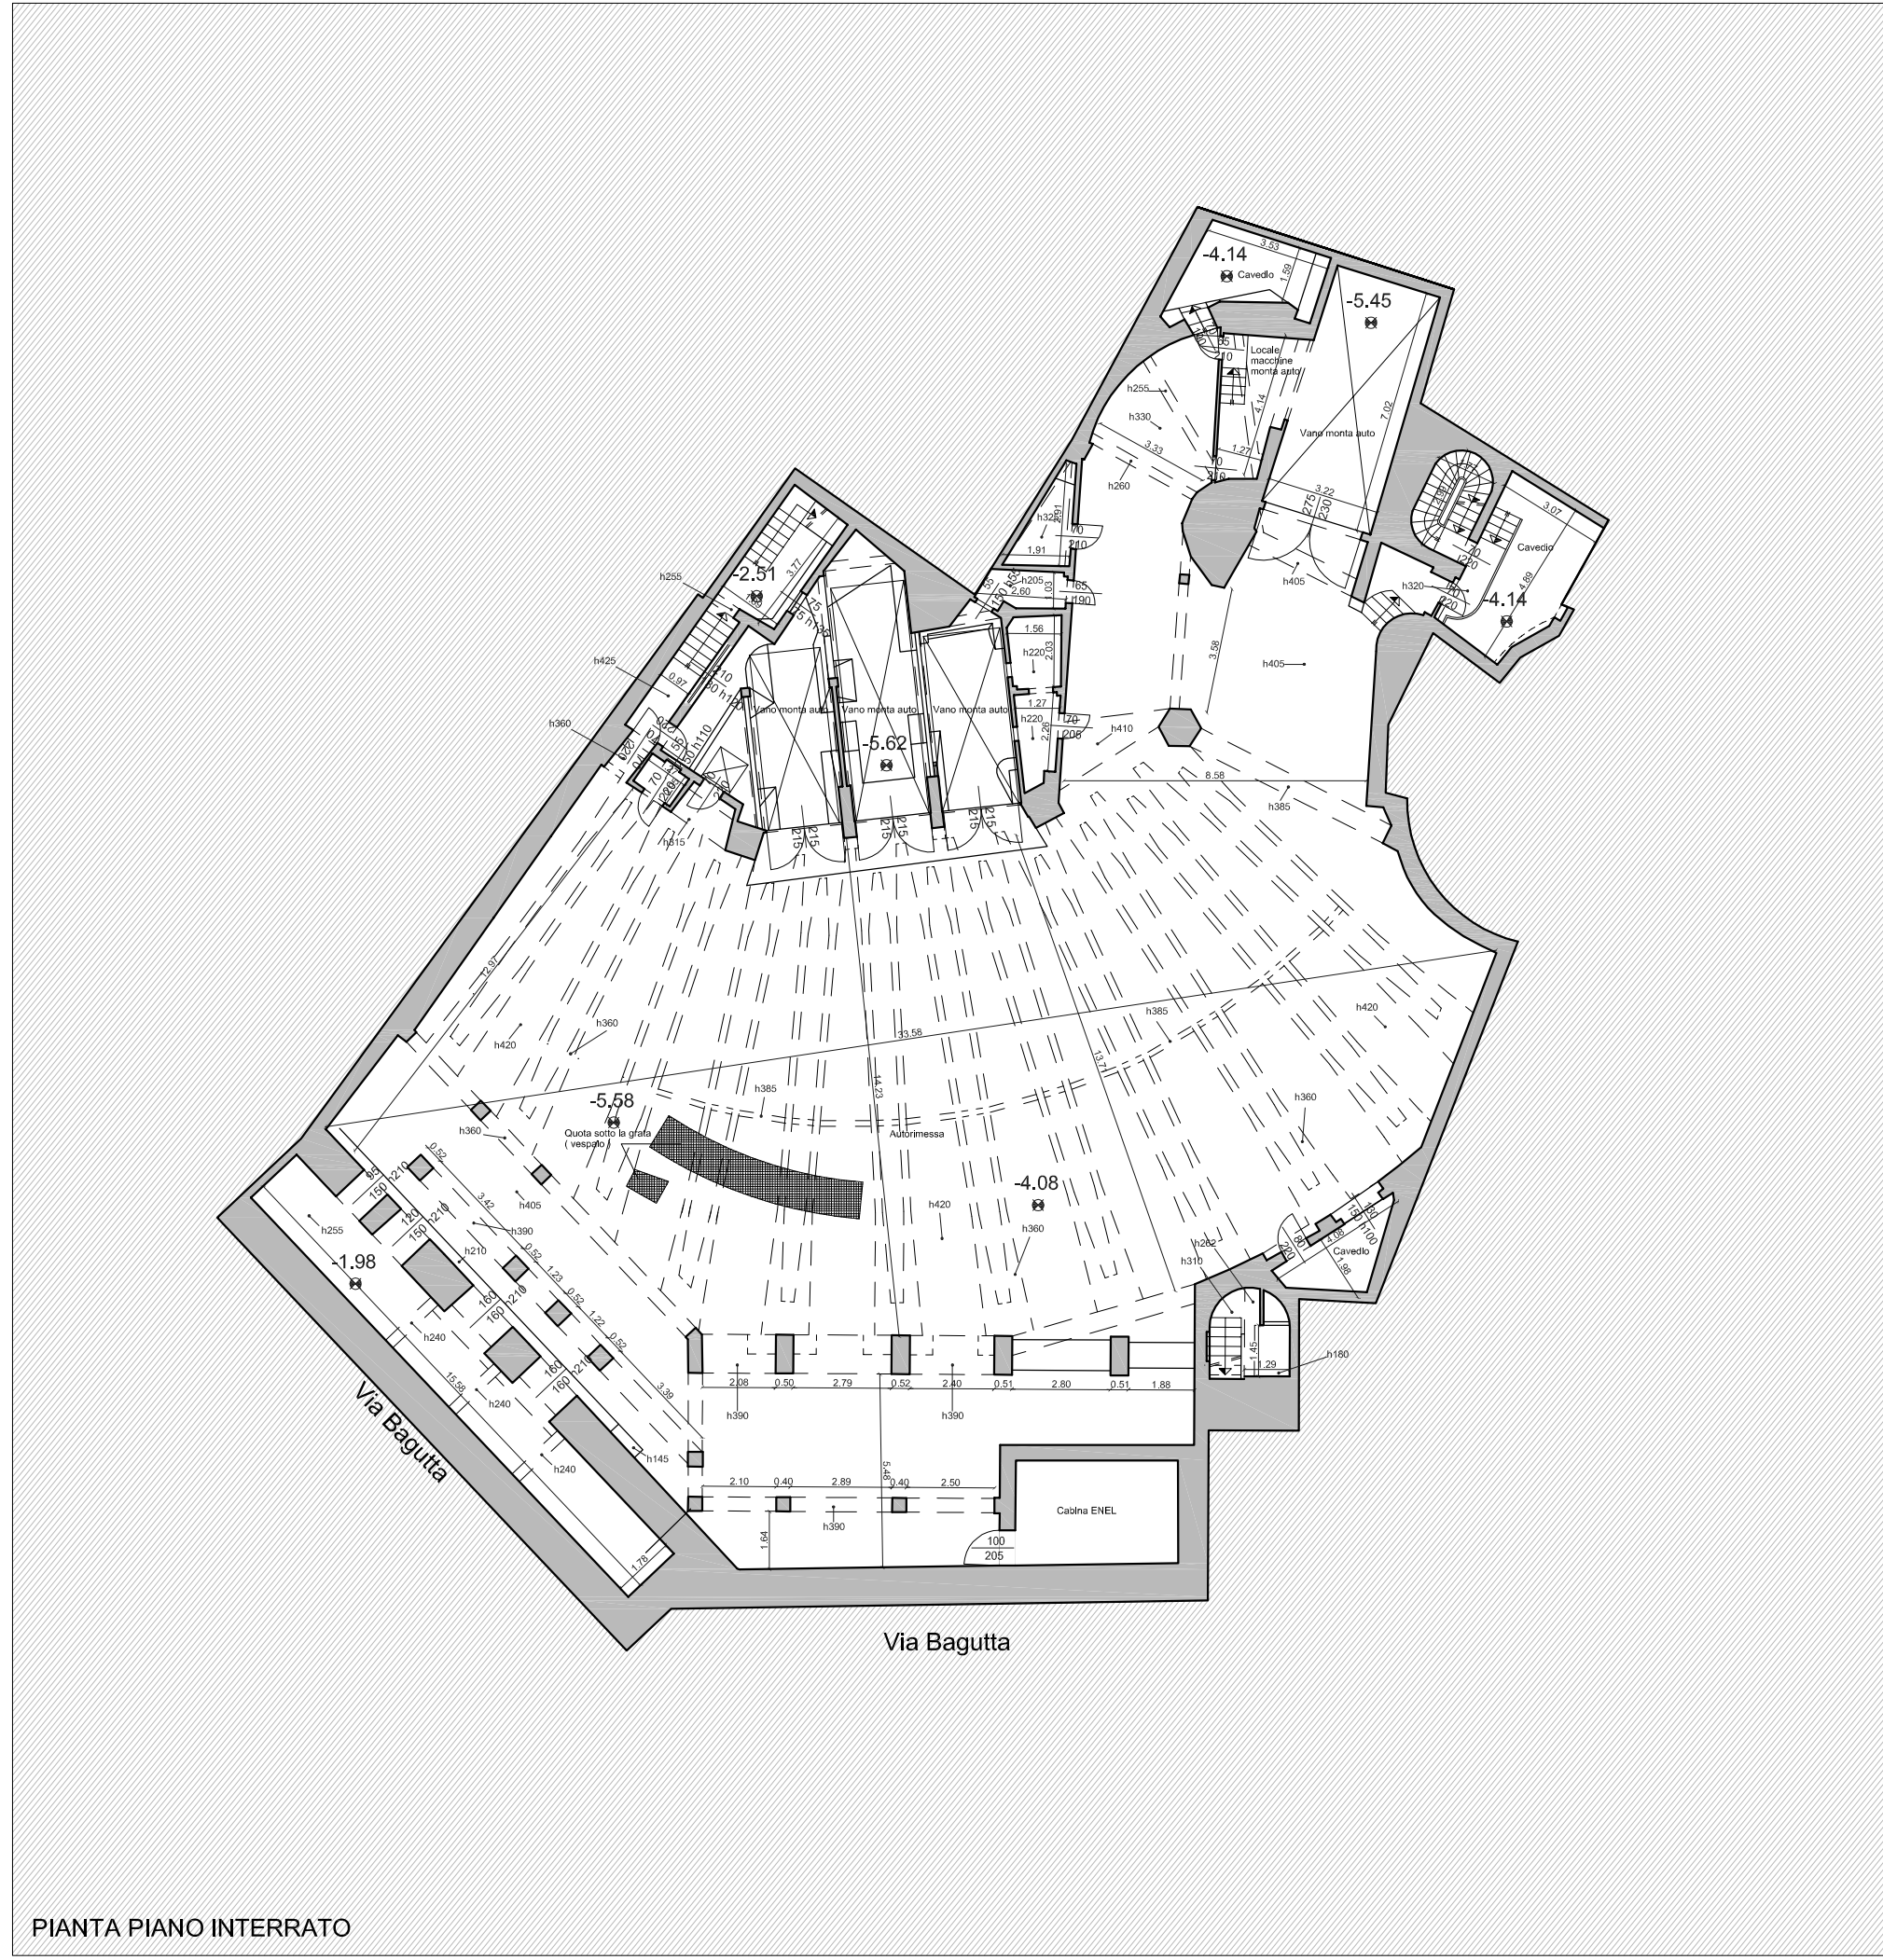


PIANTA PIANO INTERRATO

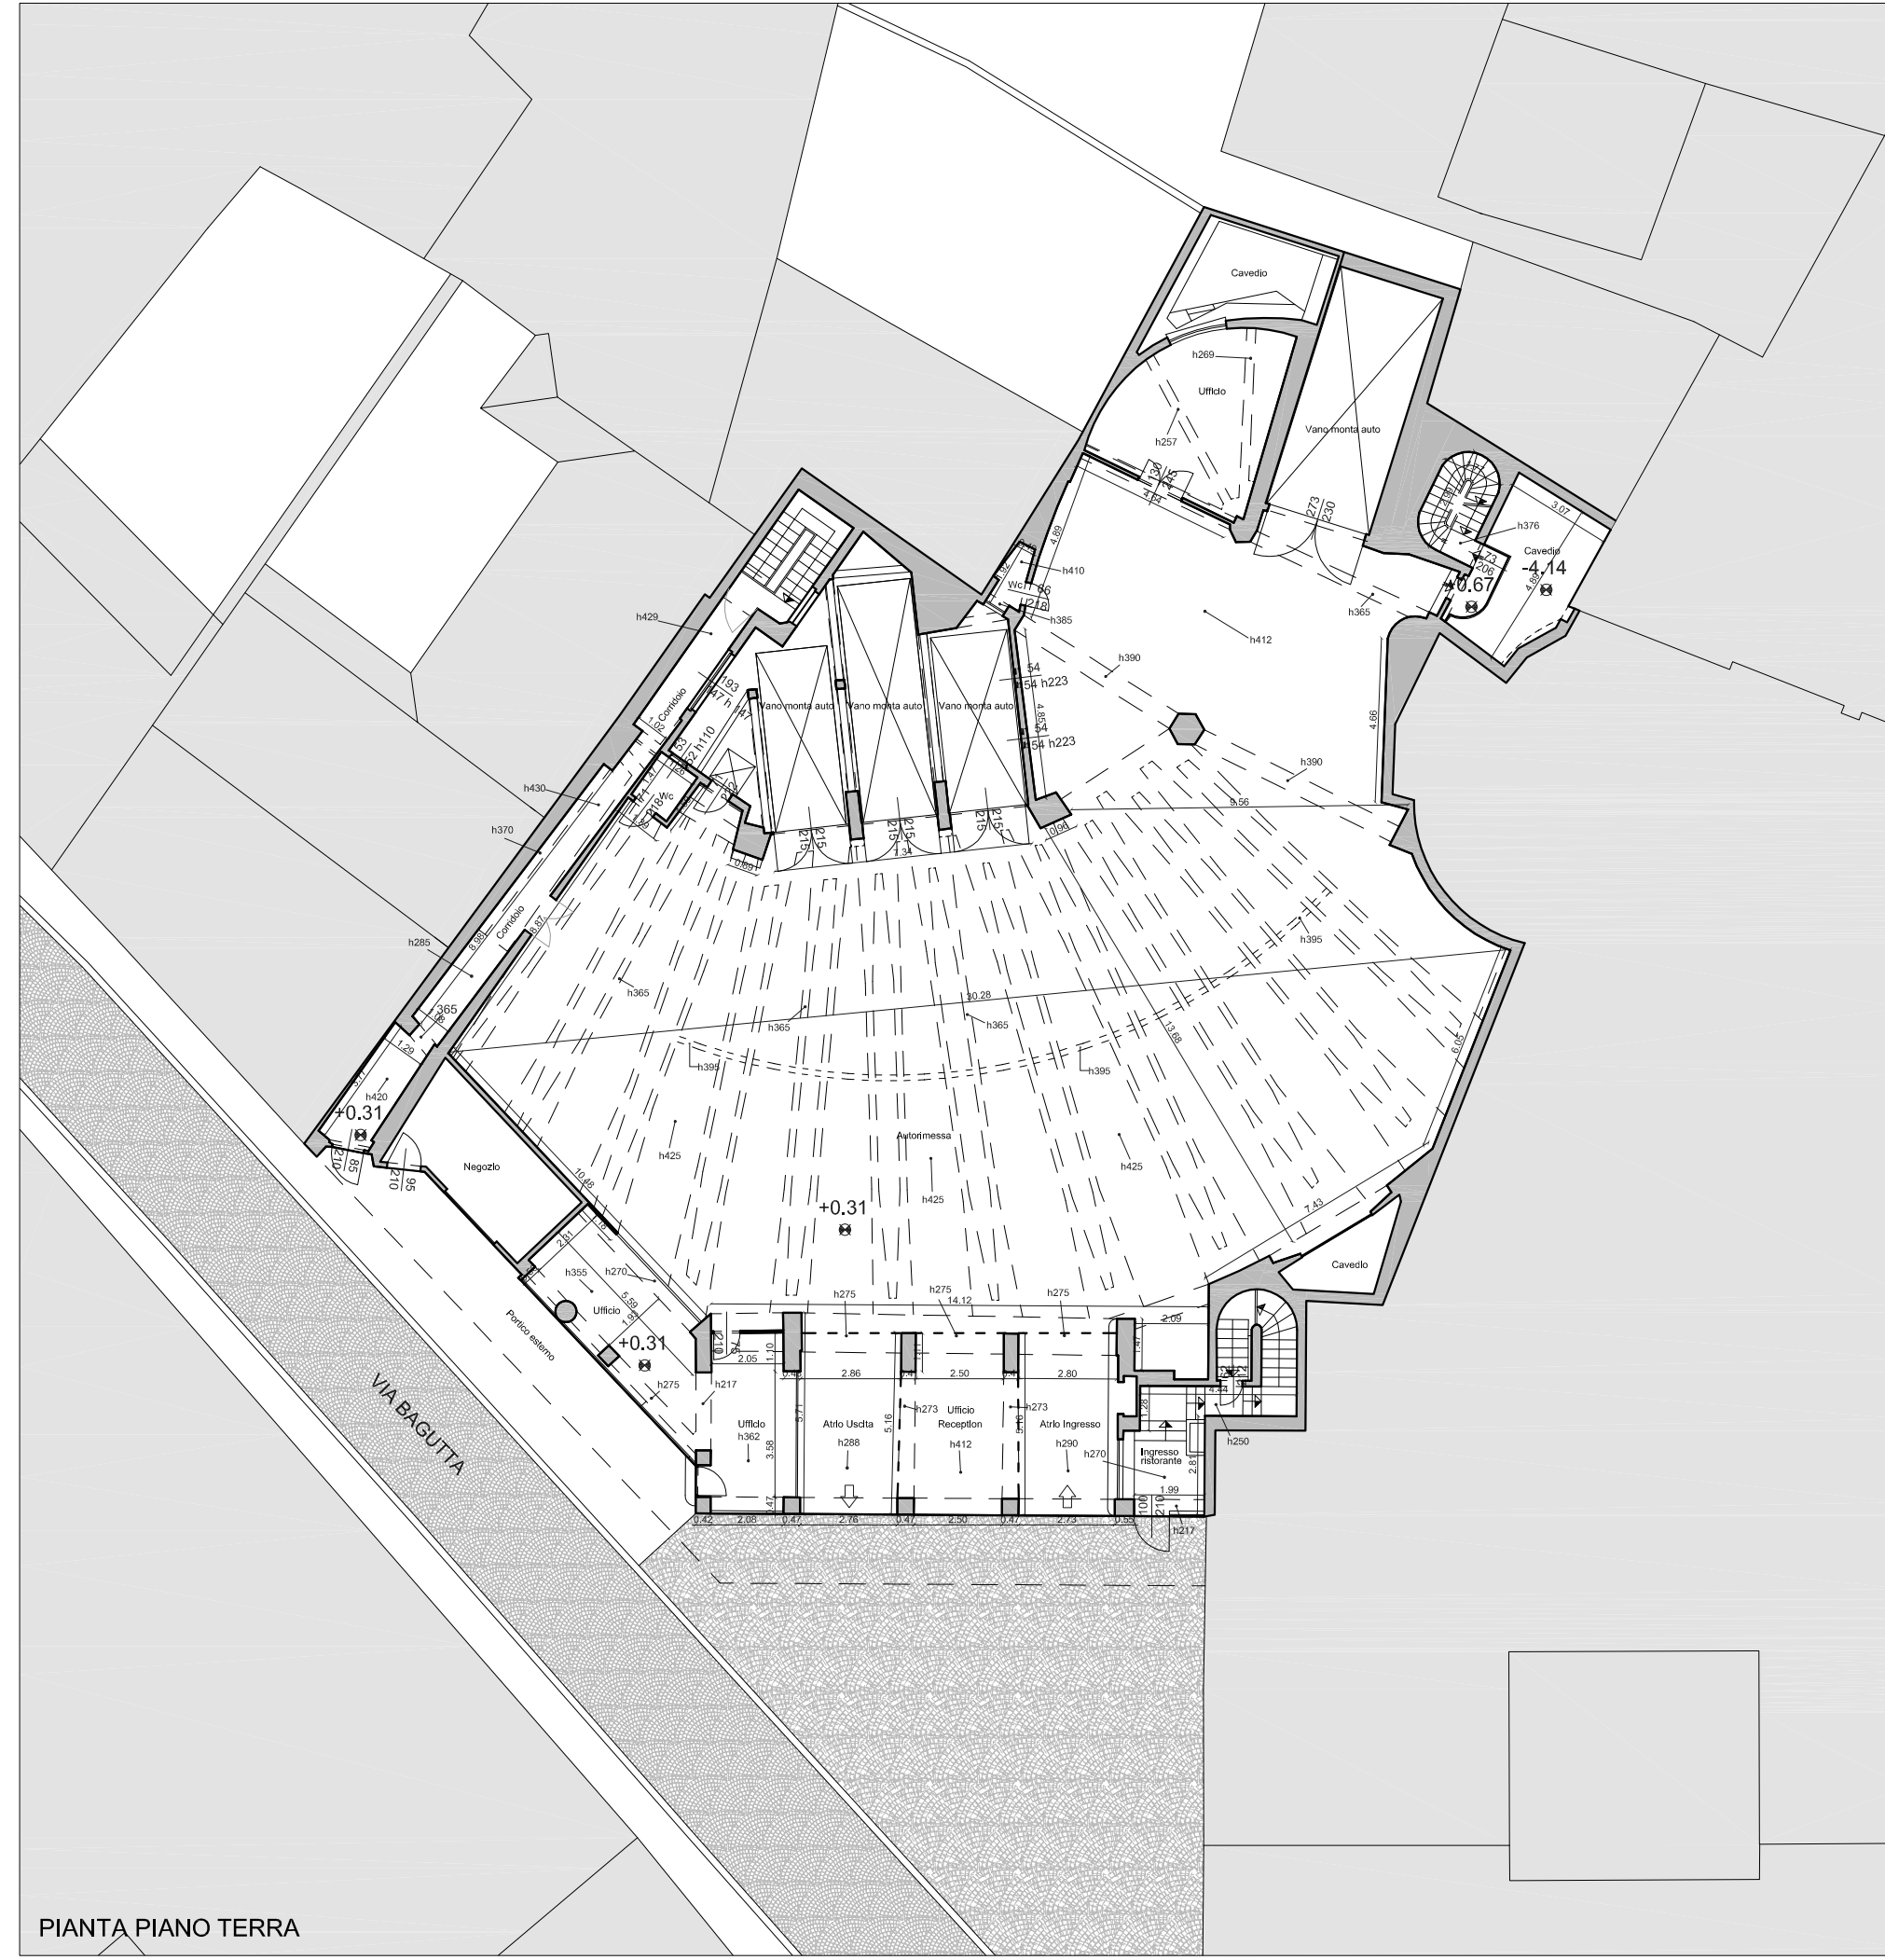


PIANTA PIANO TERRA

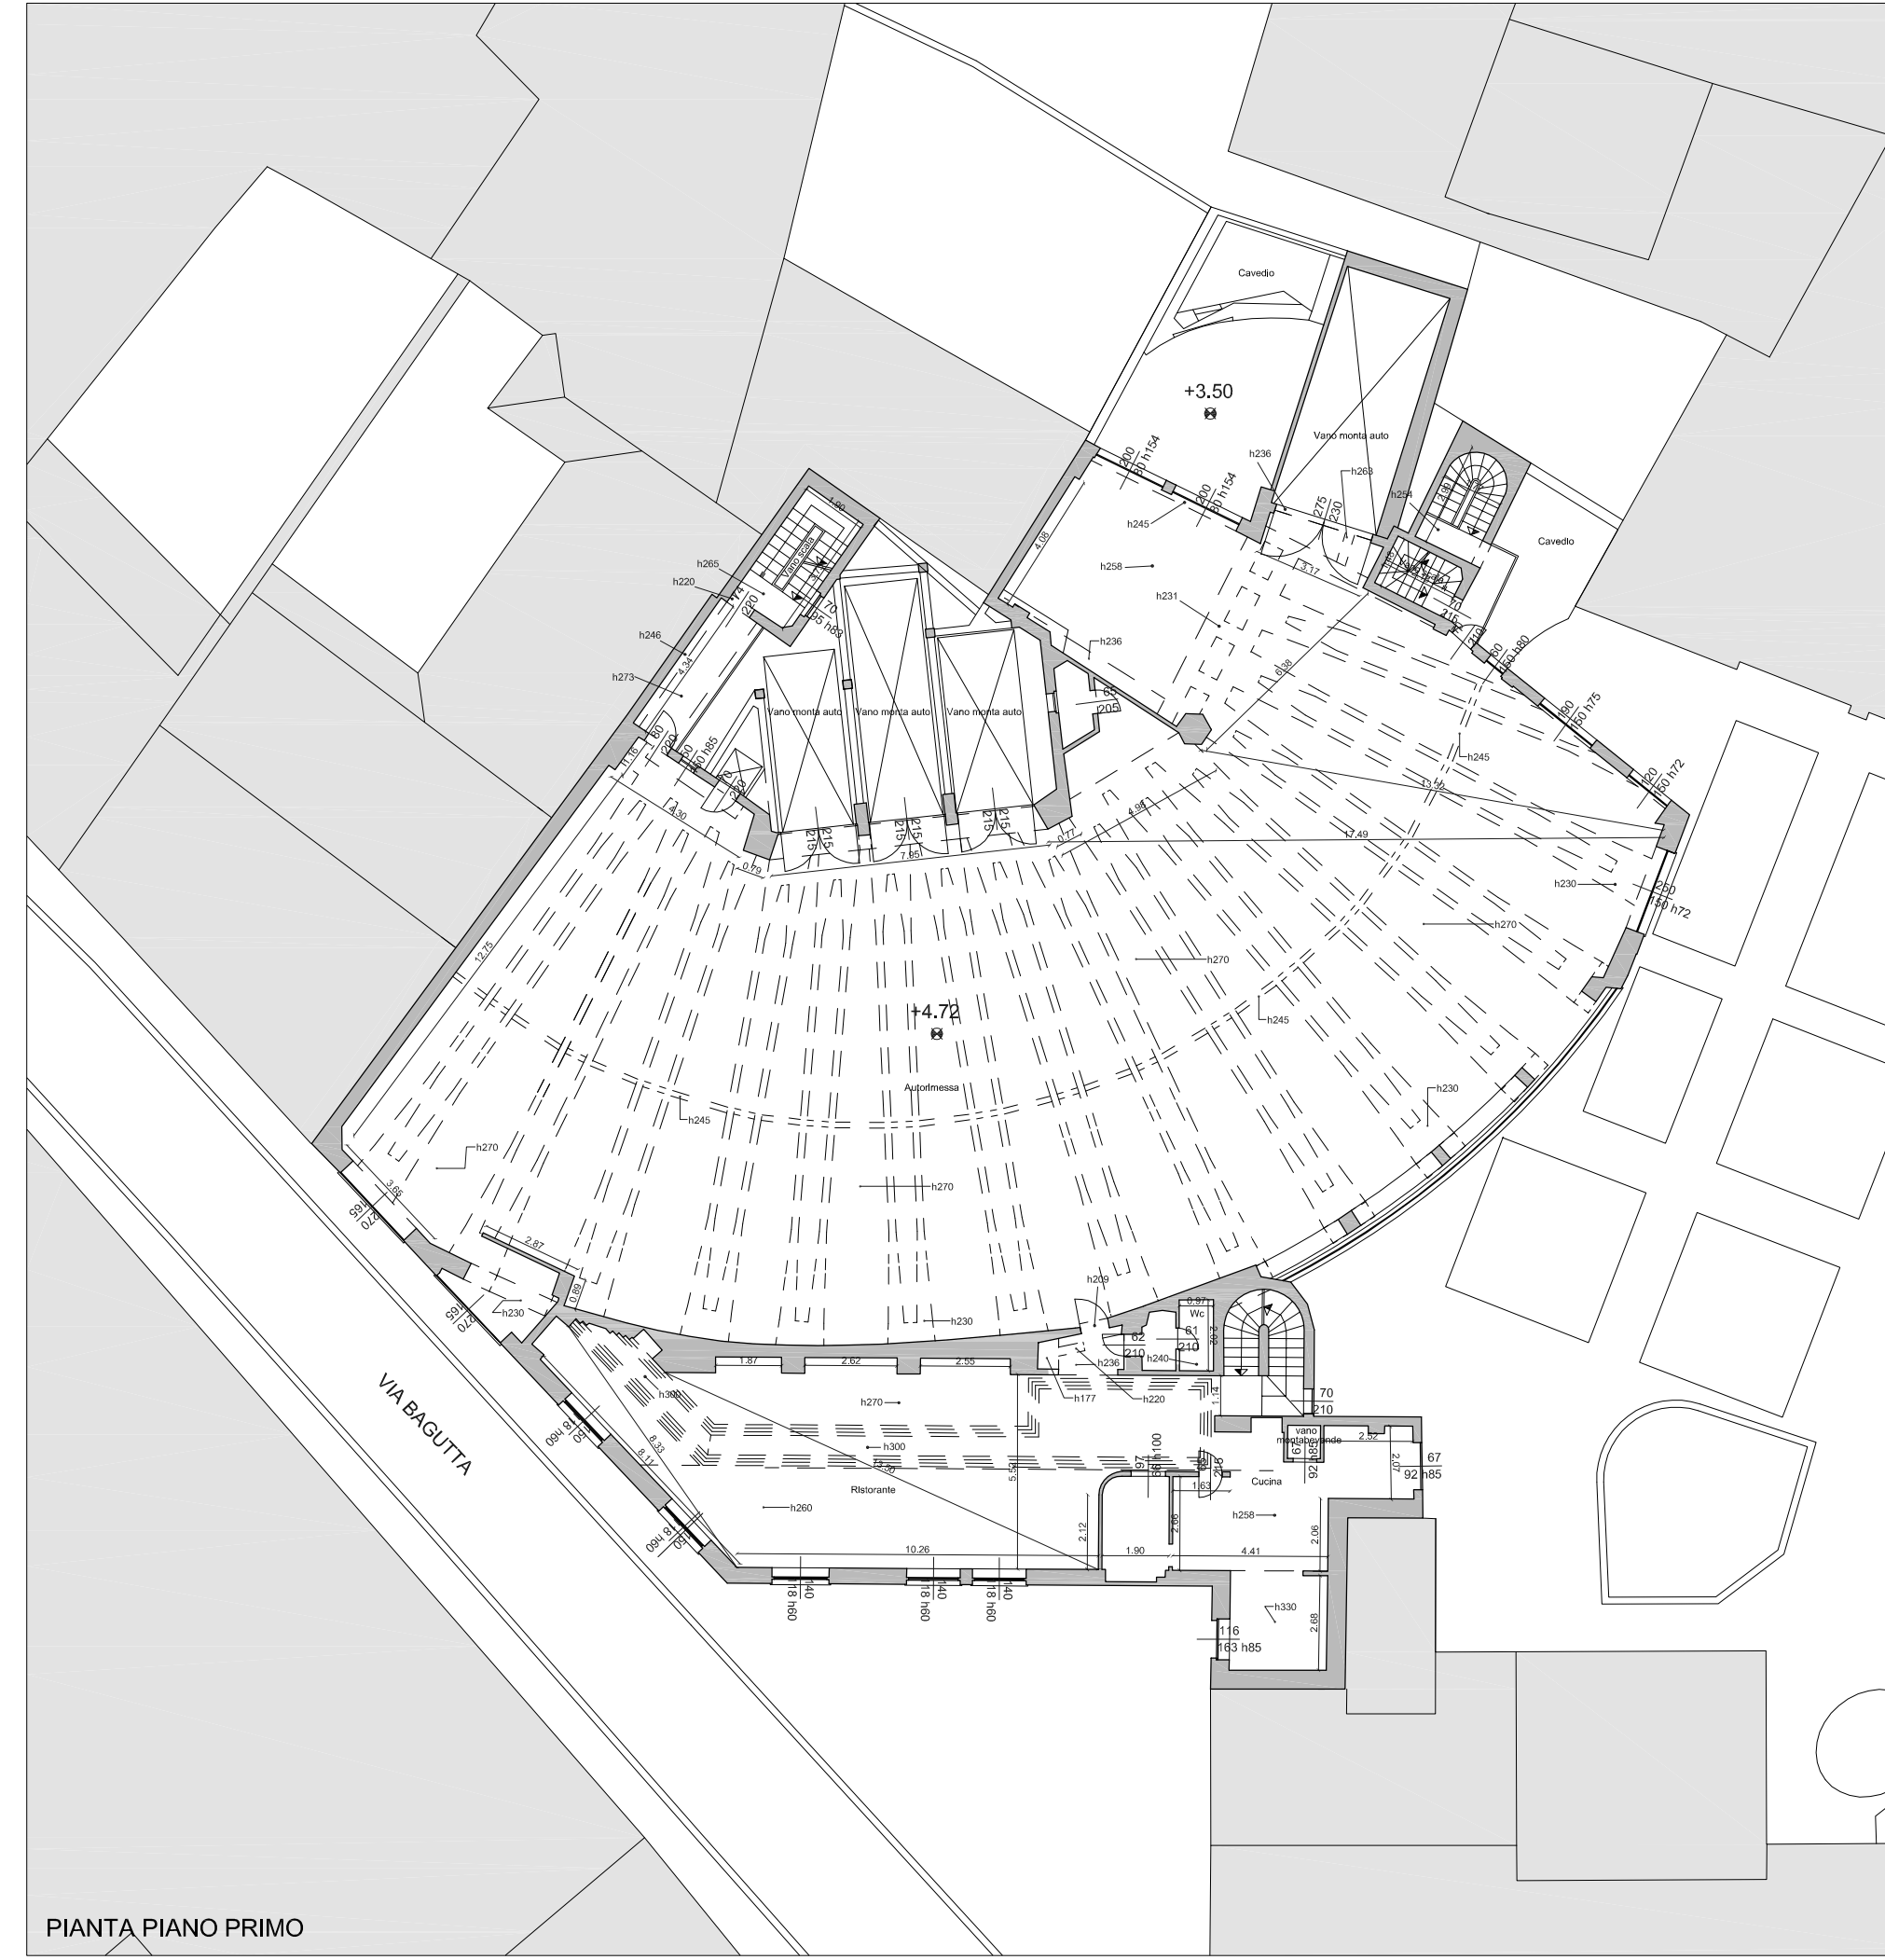


PIANTA PIANO PRIMO

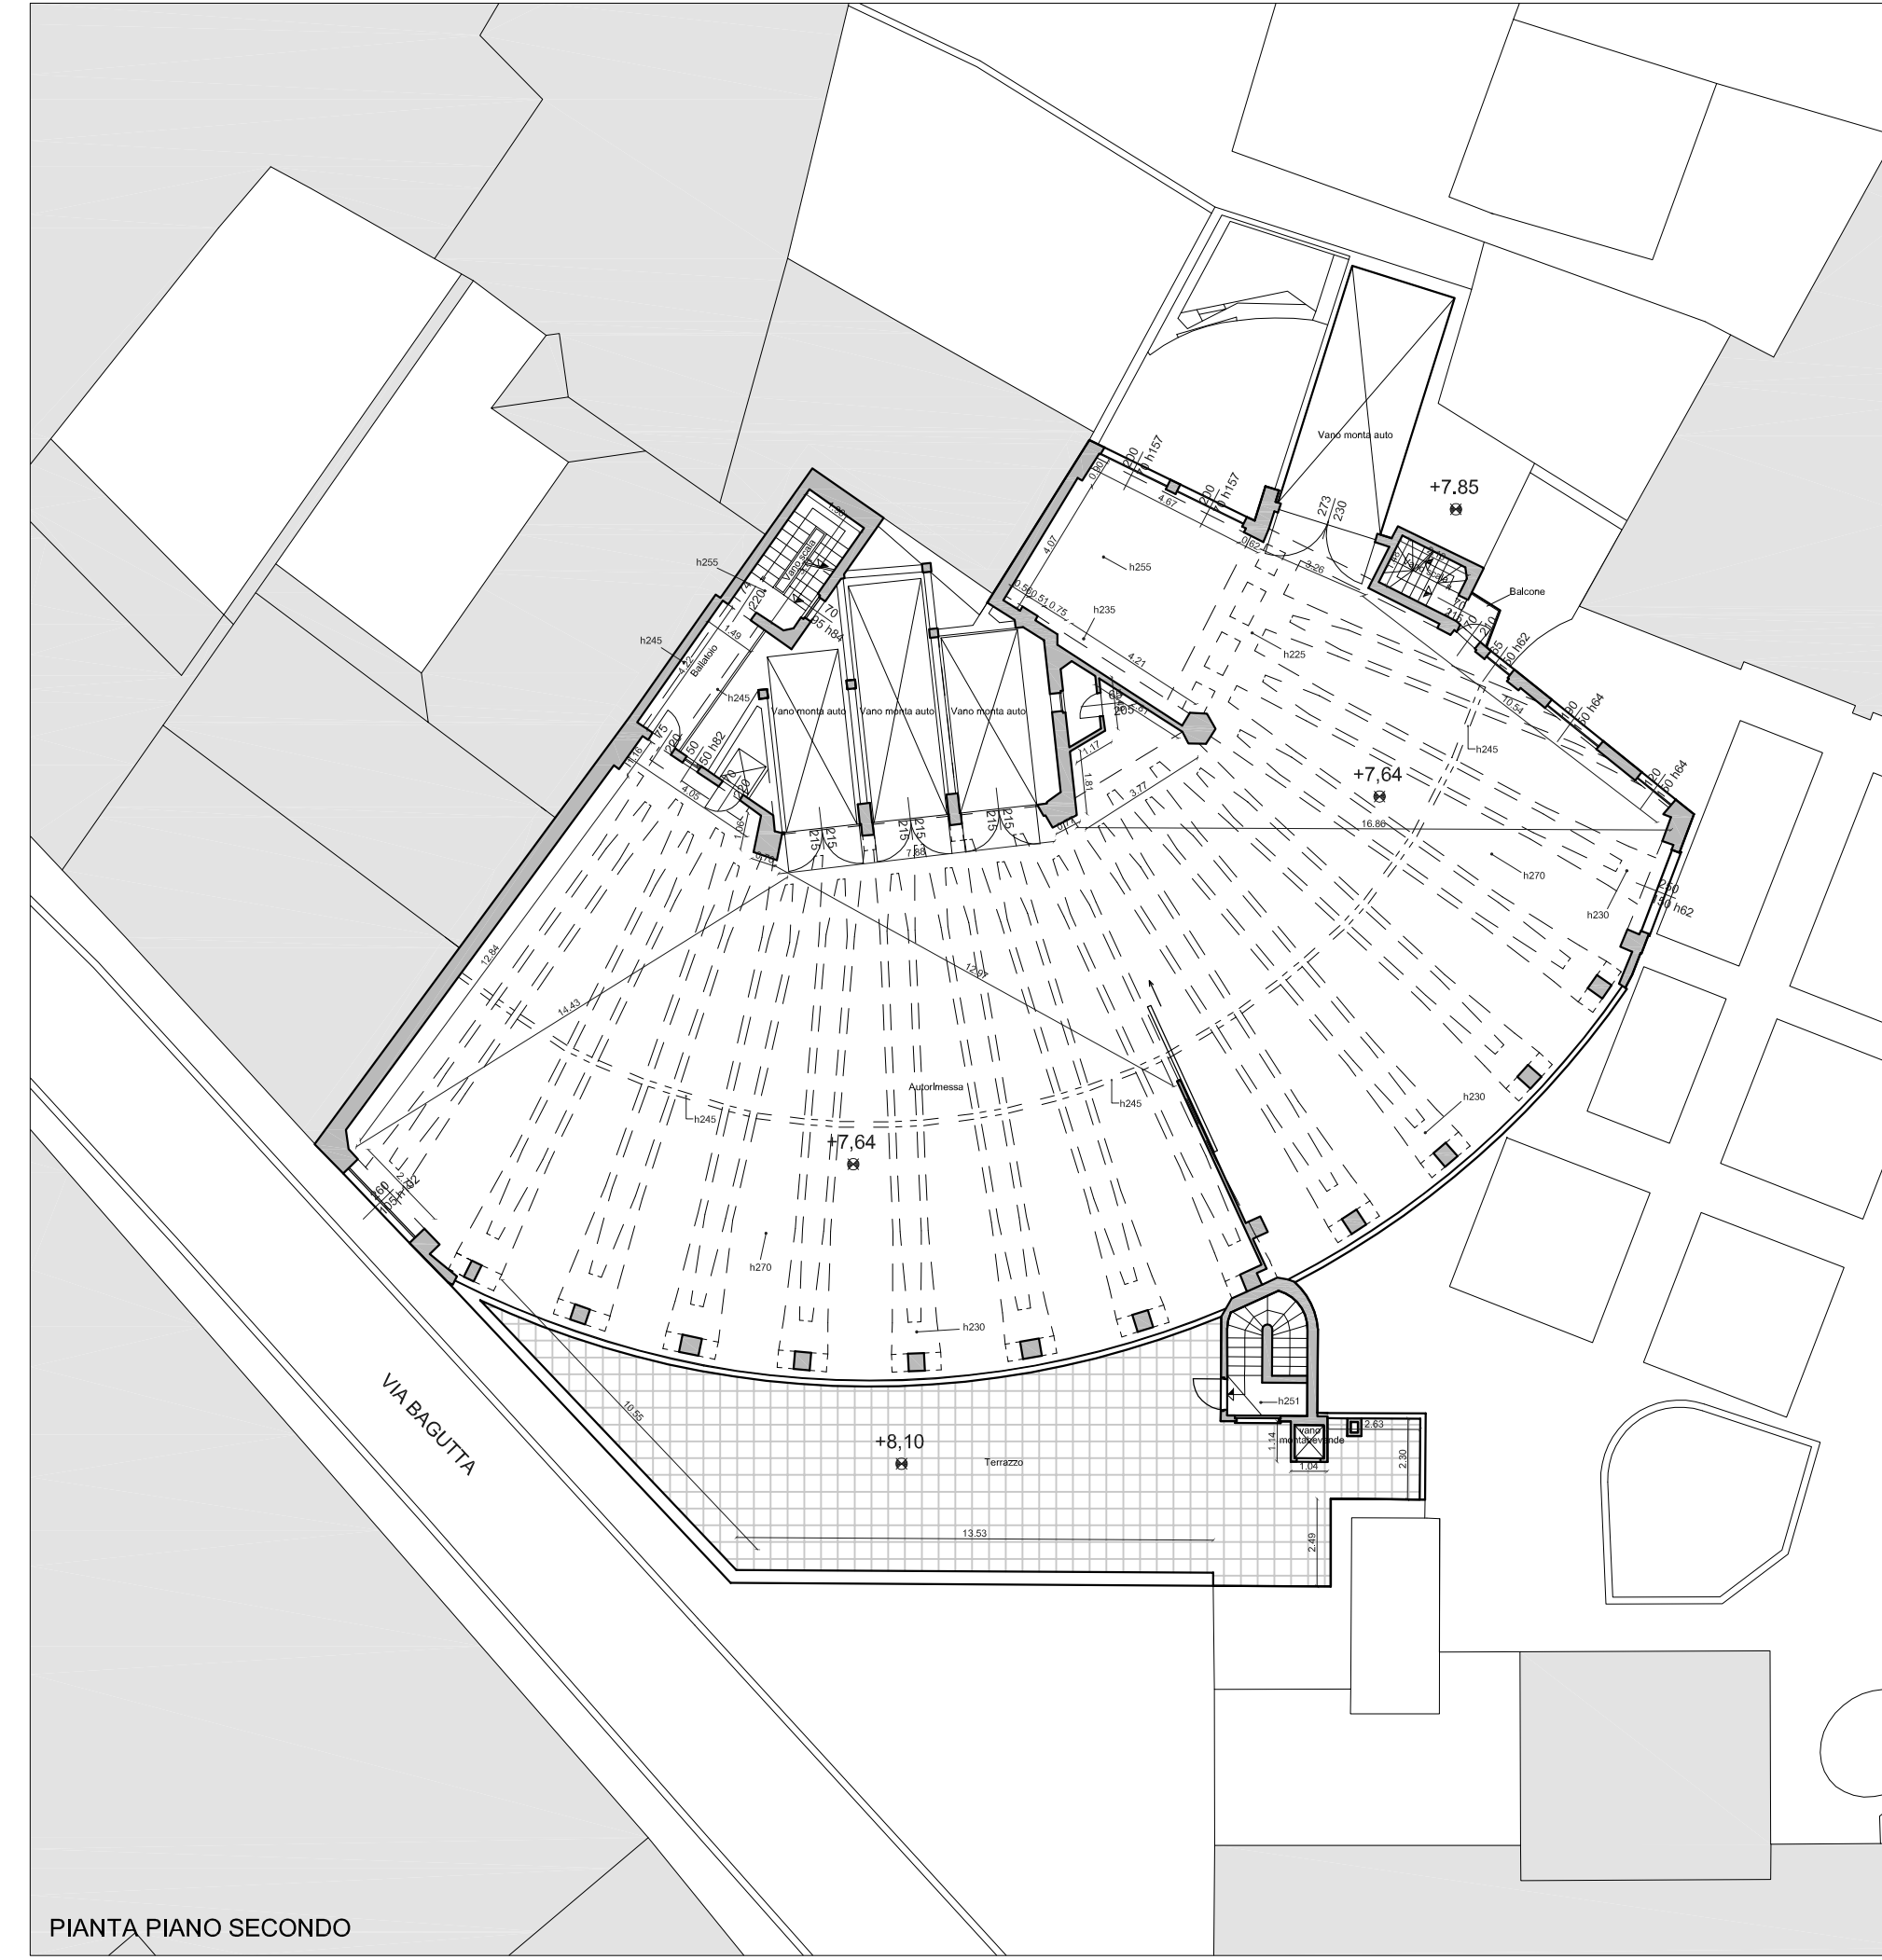


PIANTA PIANO SECONDO

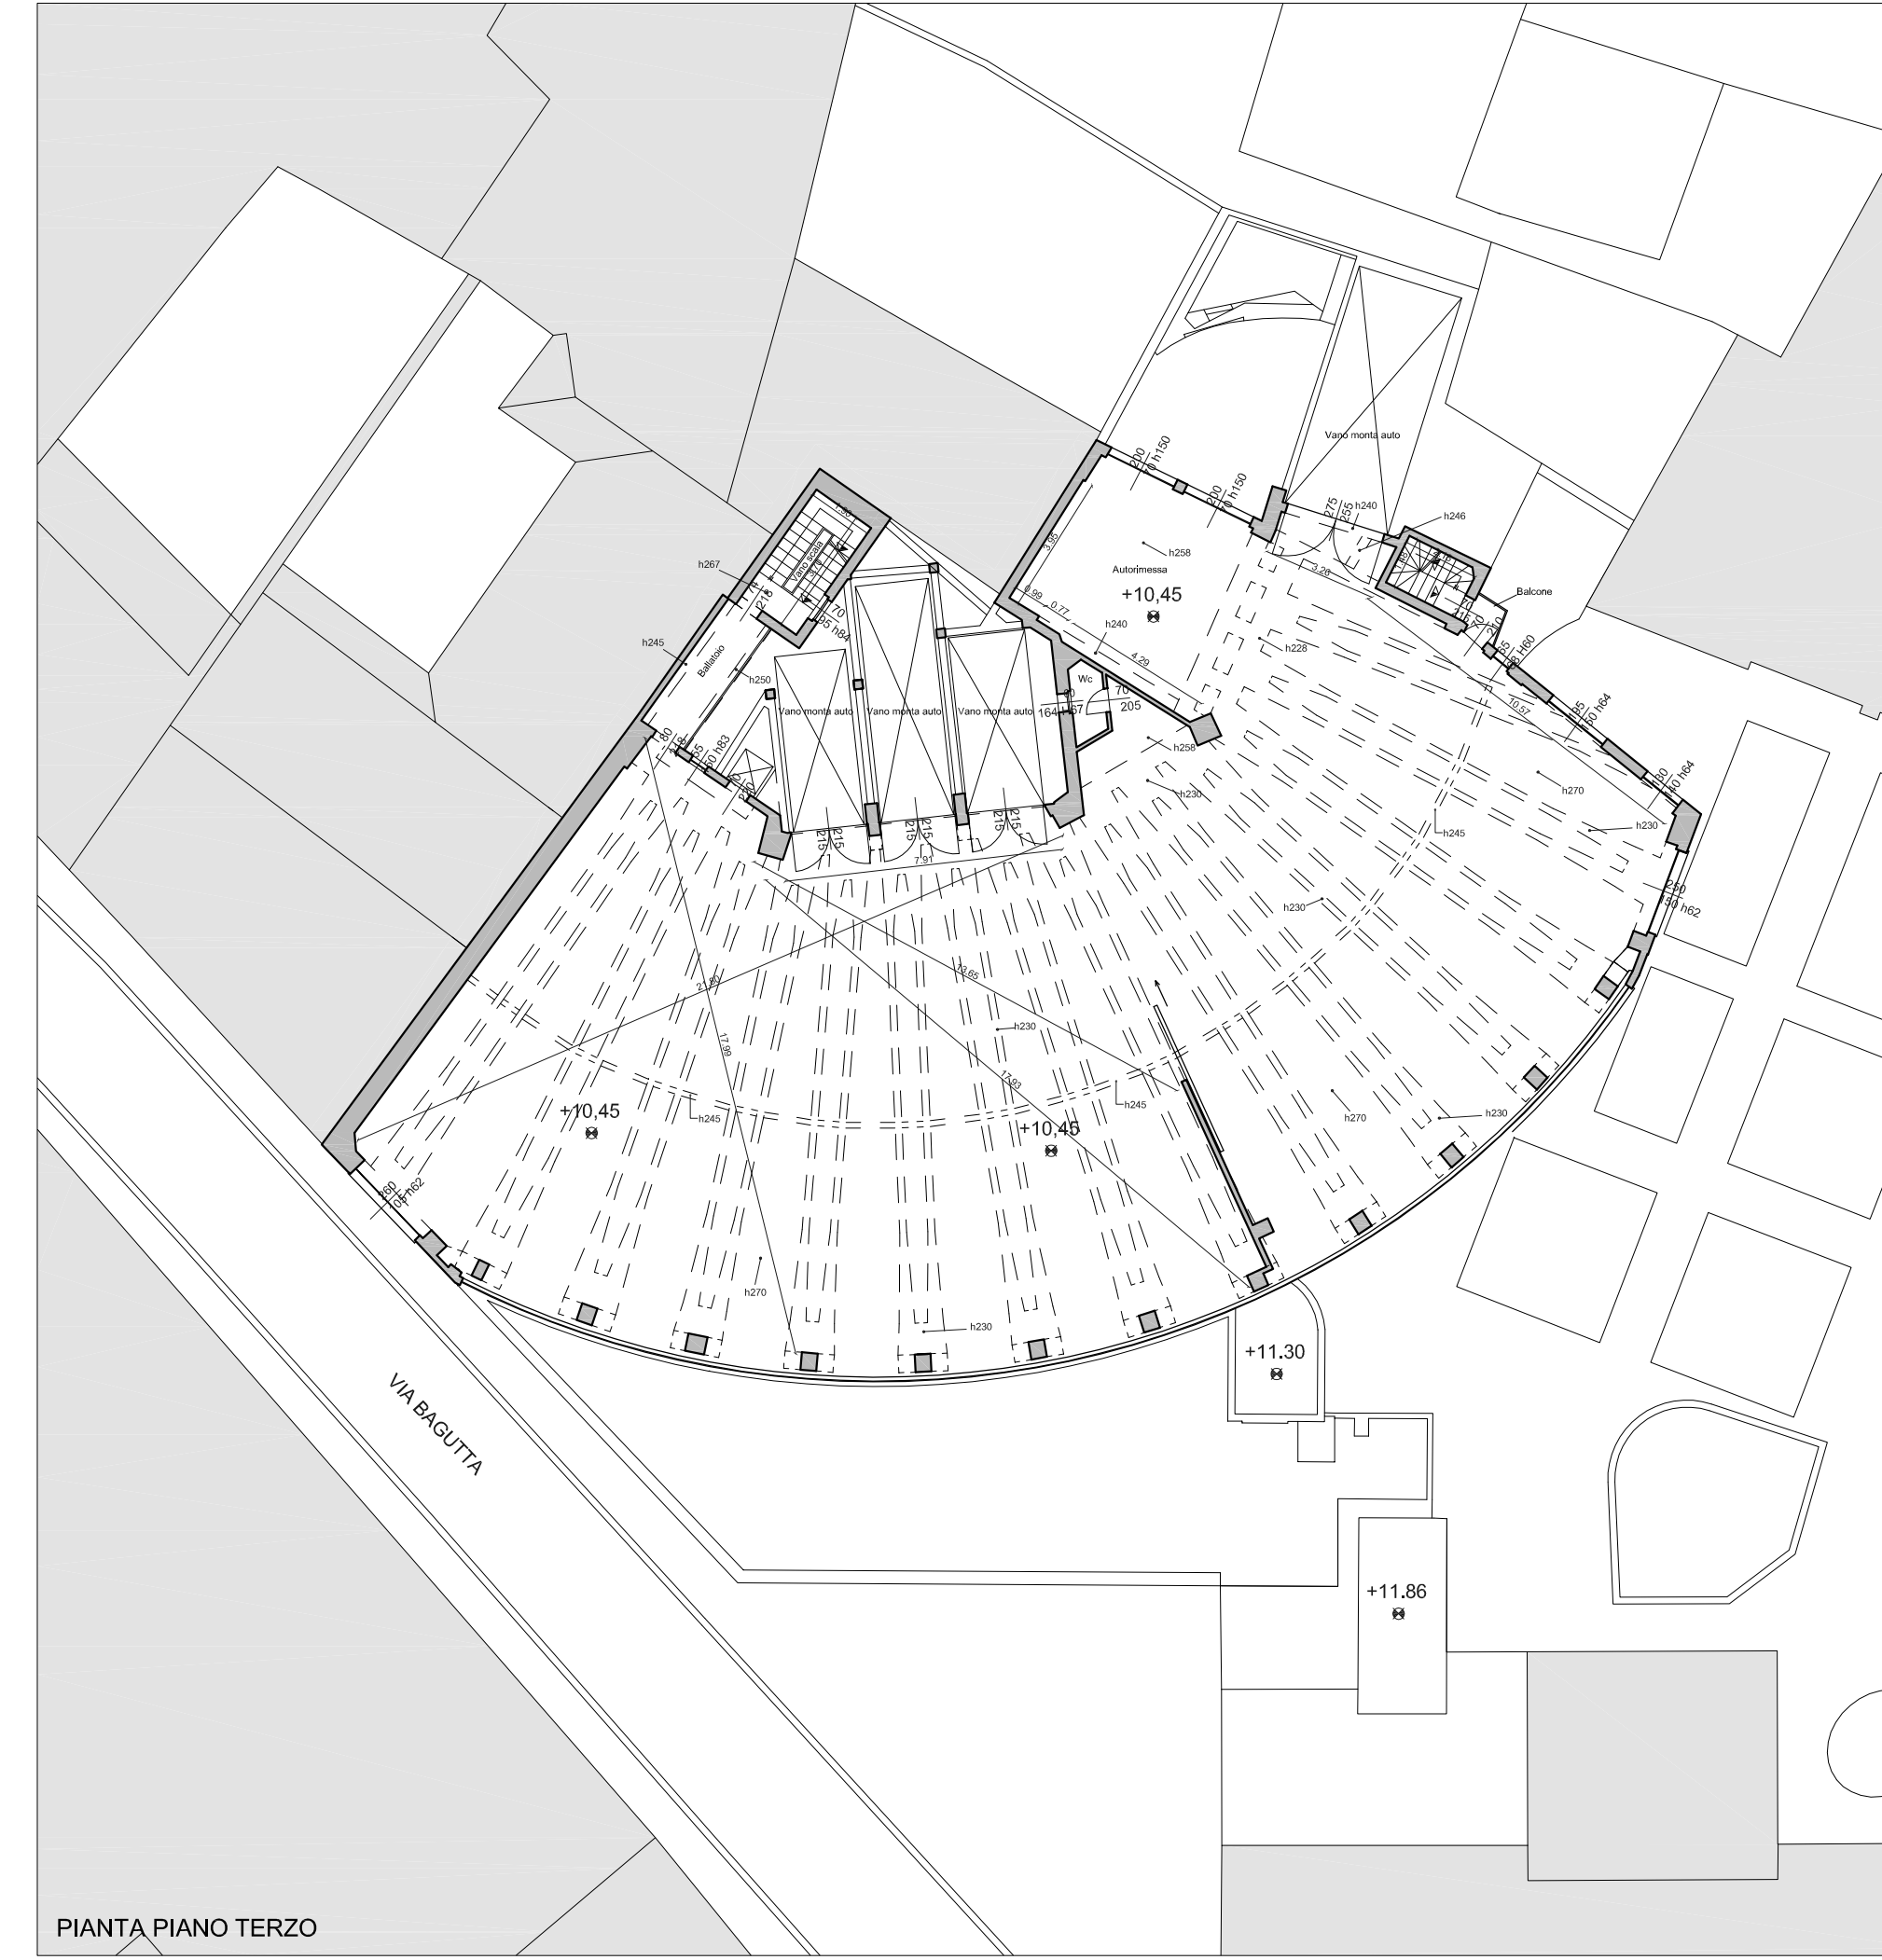


PIANTA PIANO TERZO

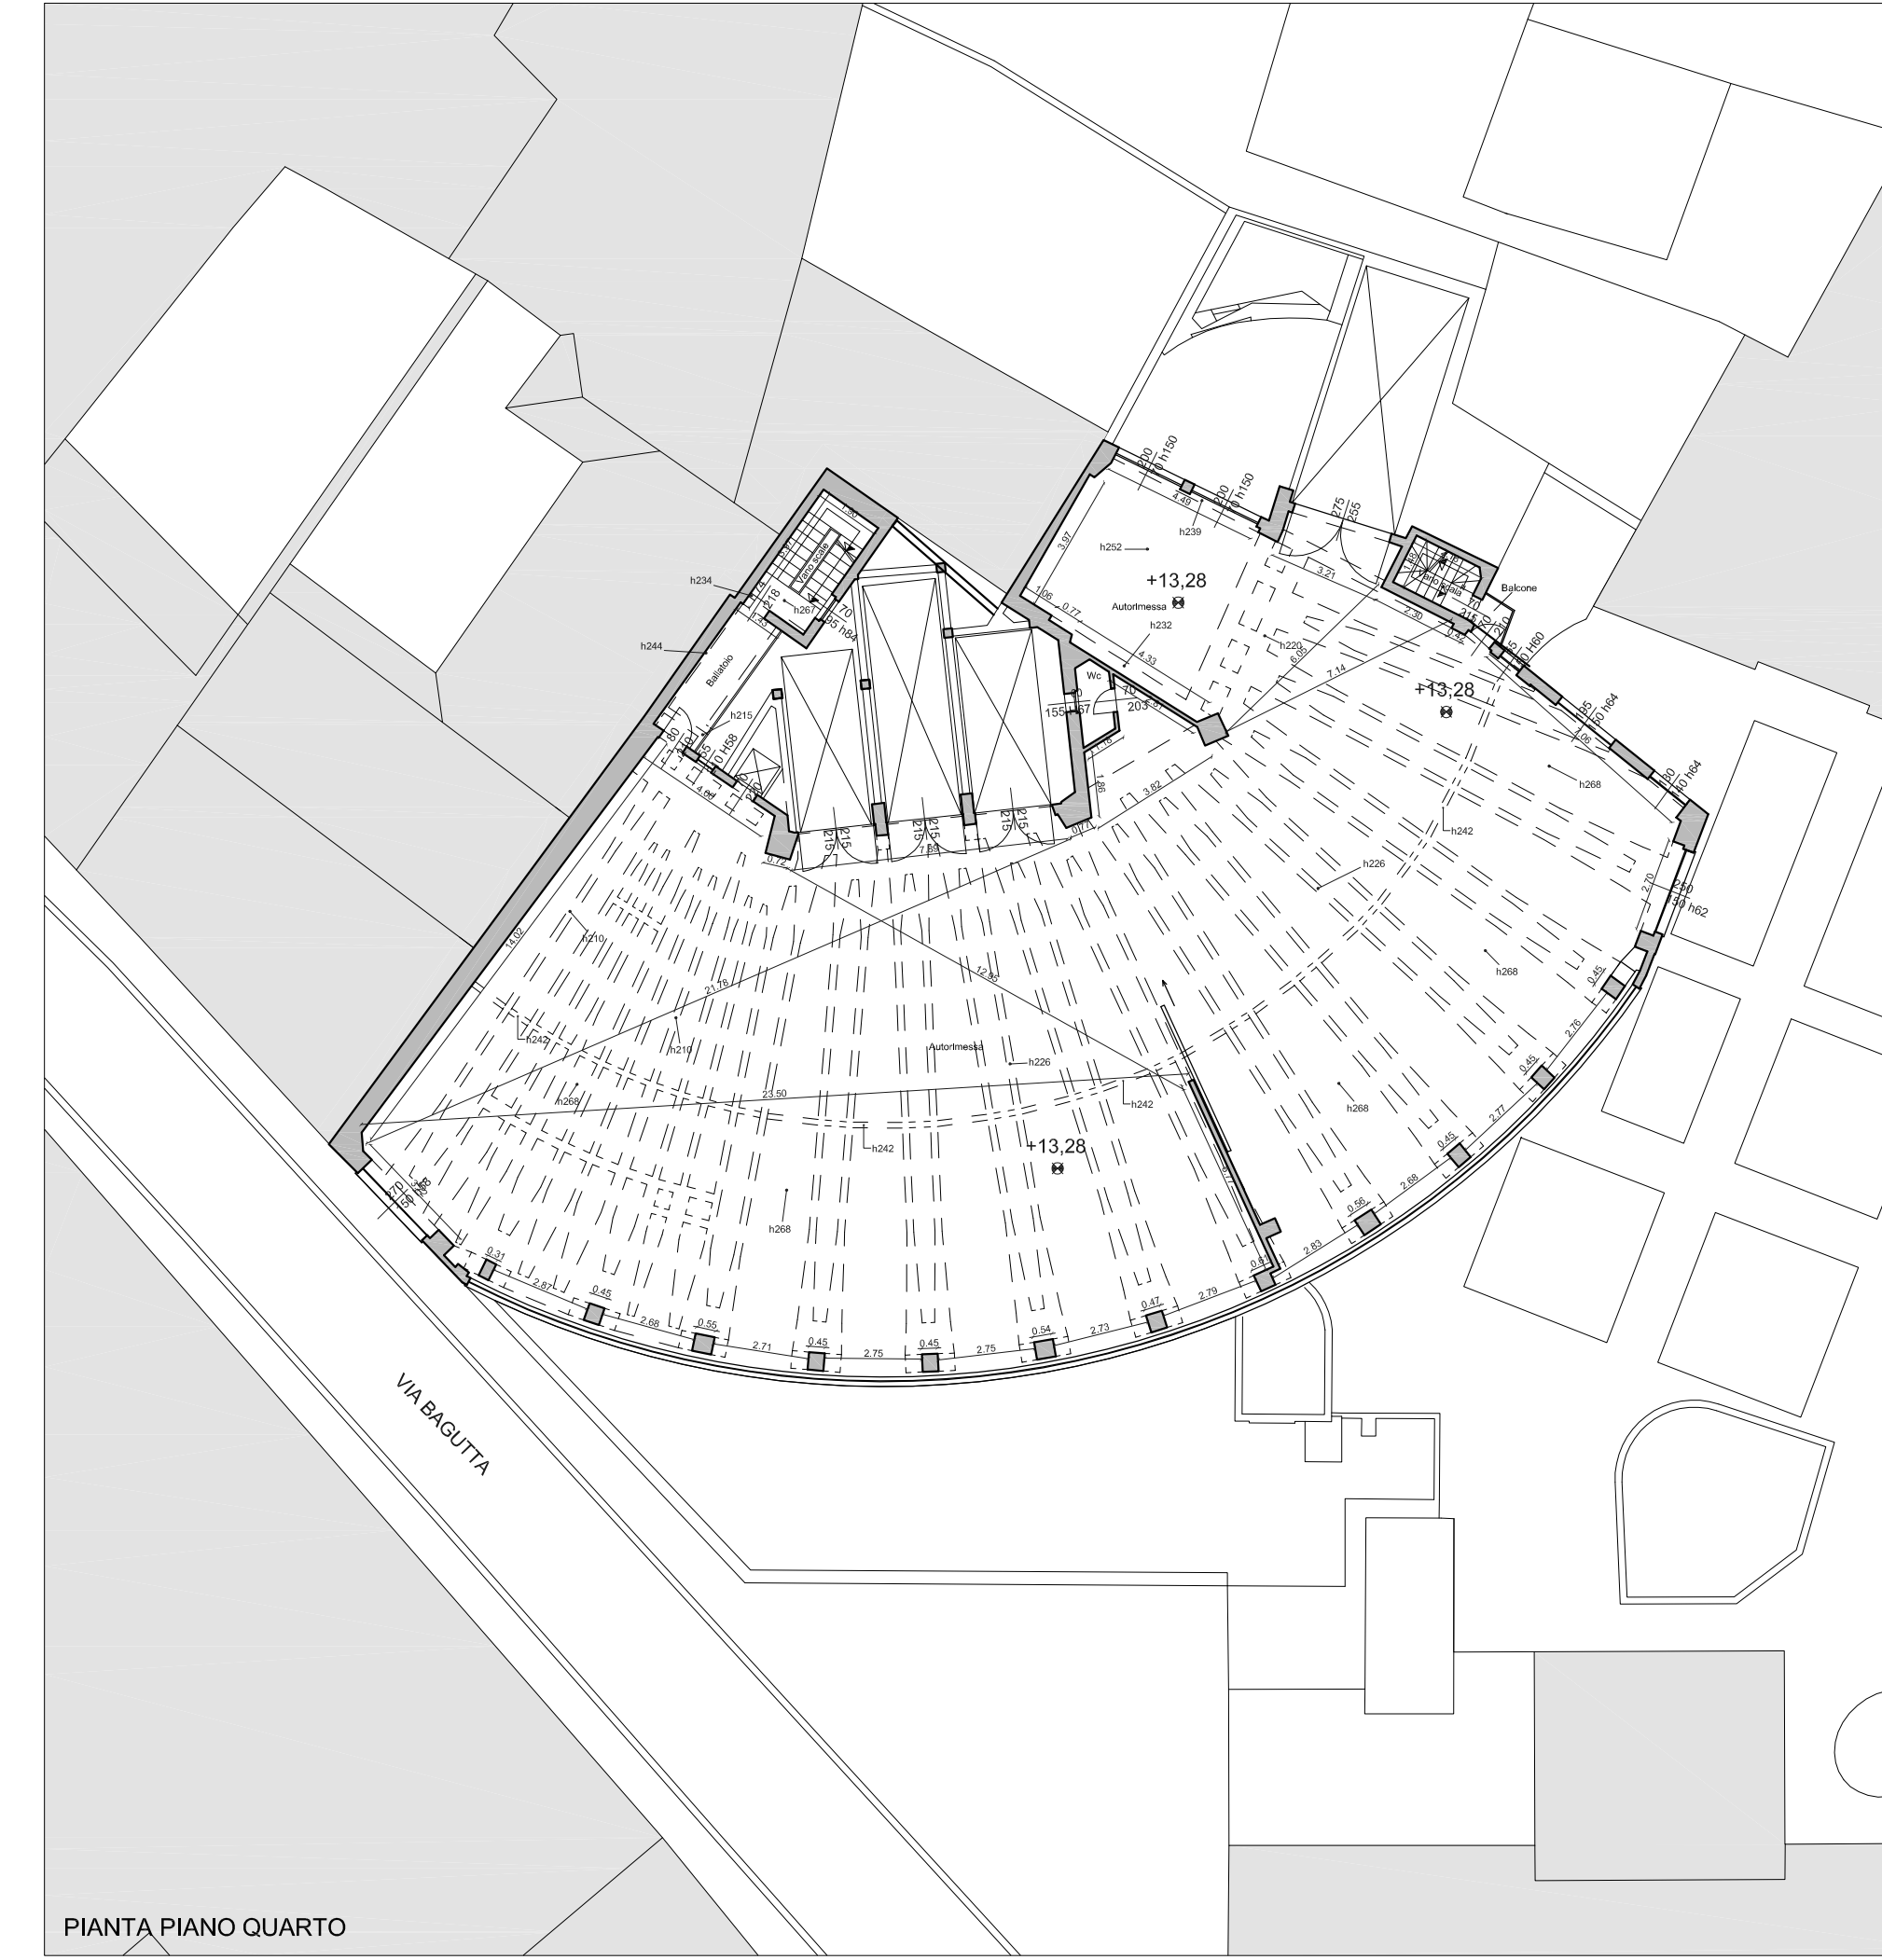


PIANTA PIANO QUARTO

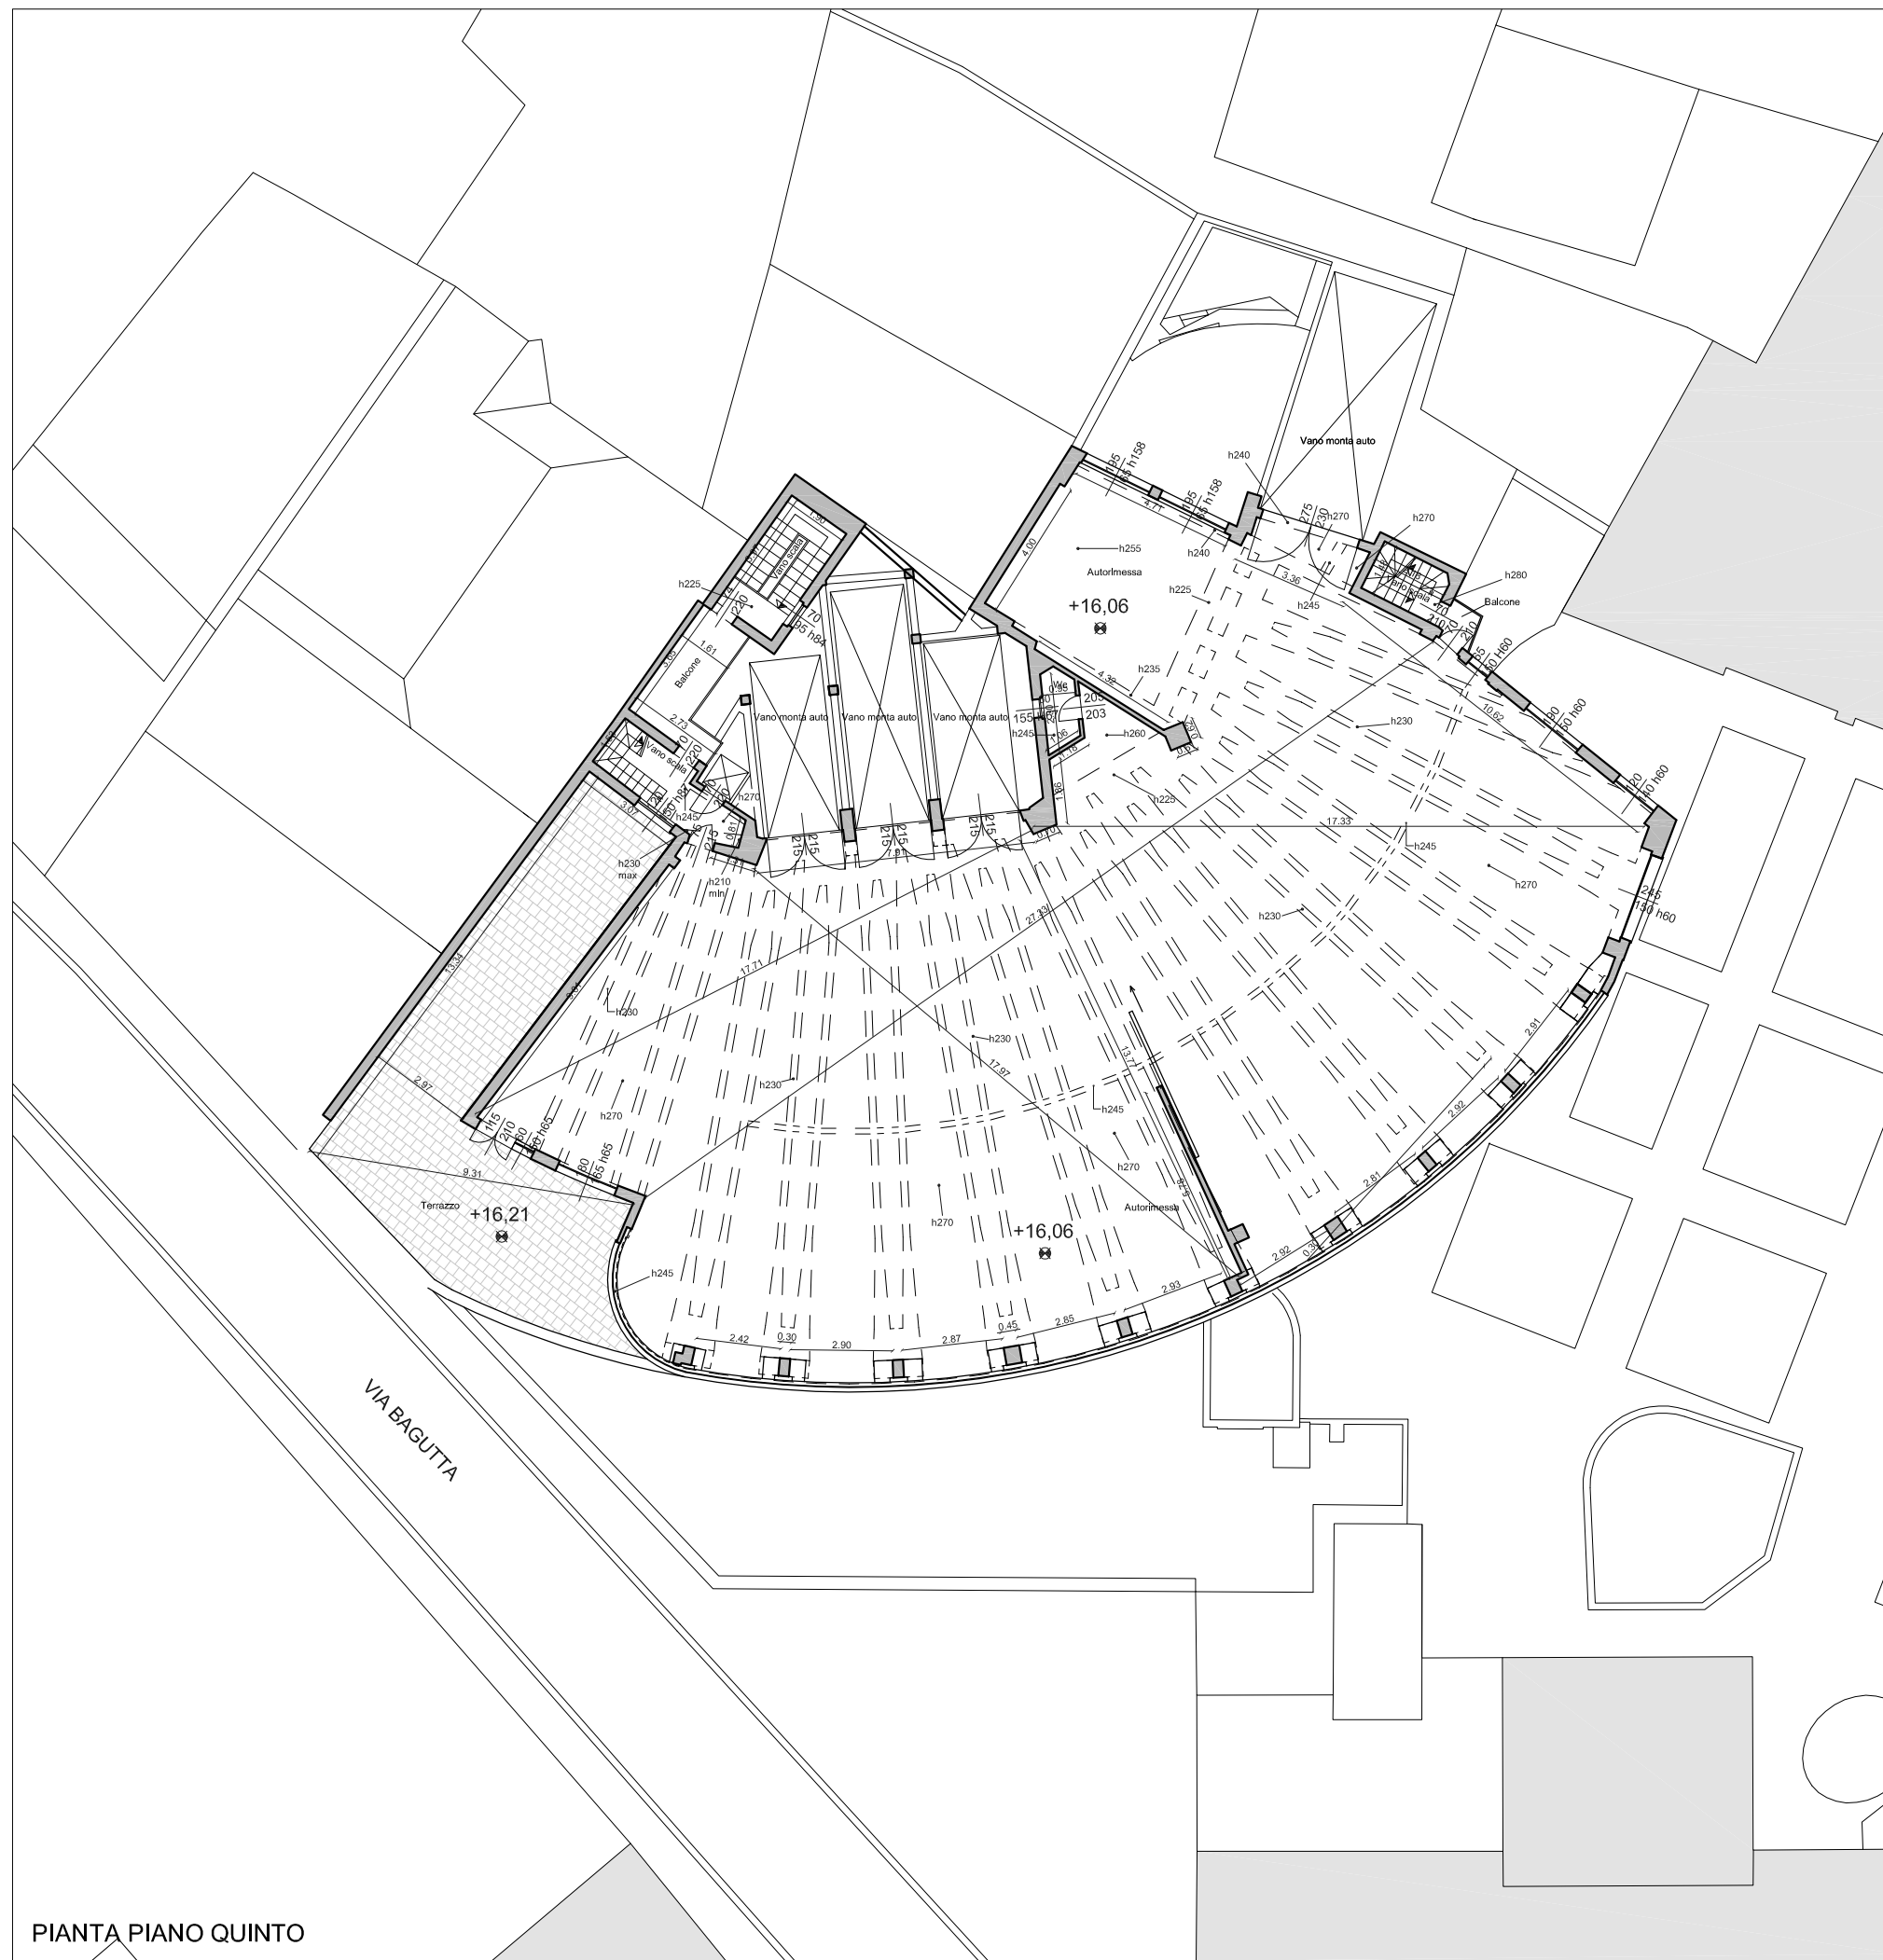


PIANTA PIANO QUINTO

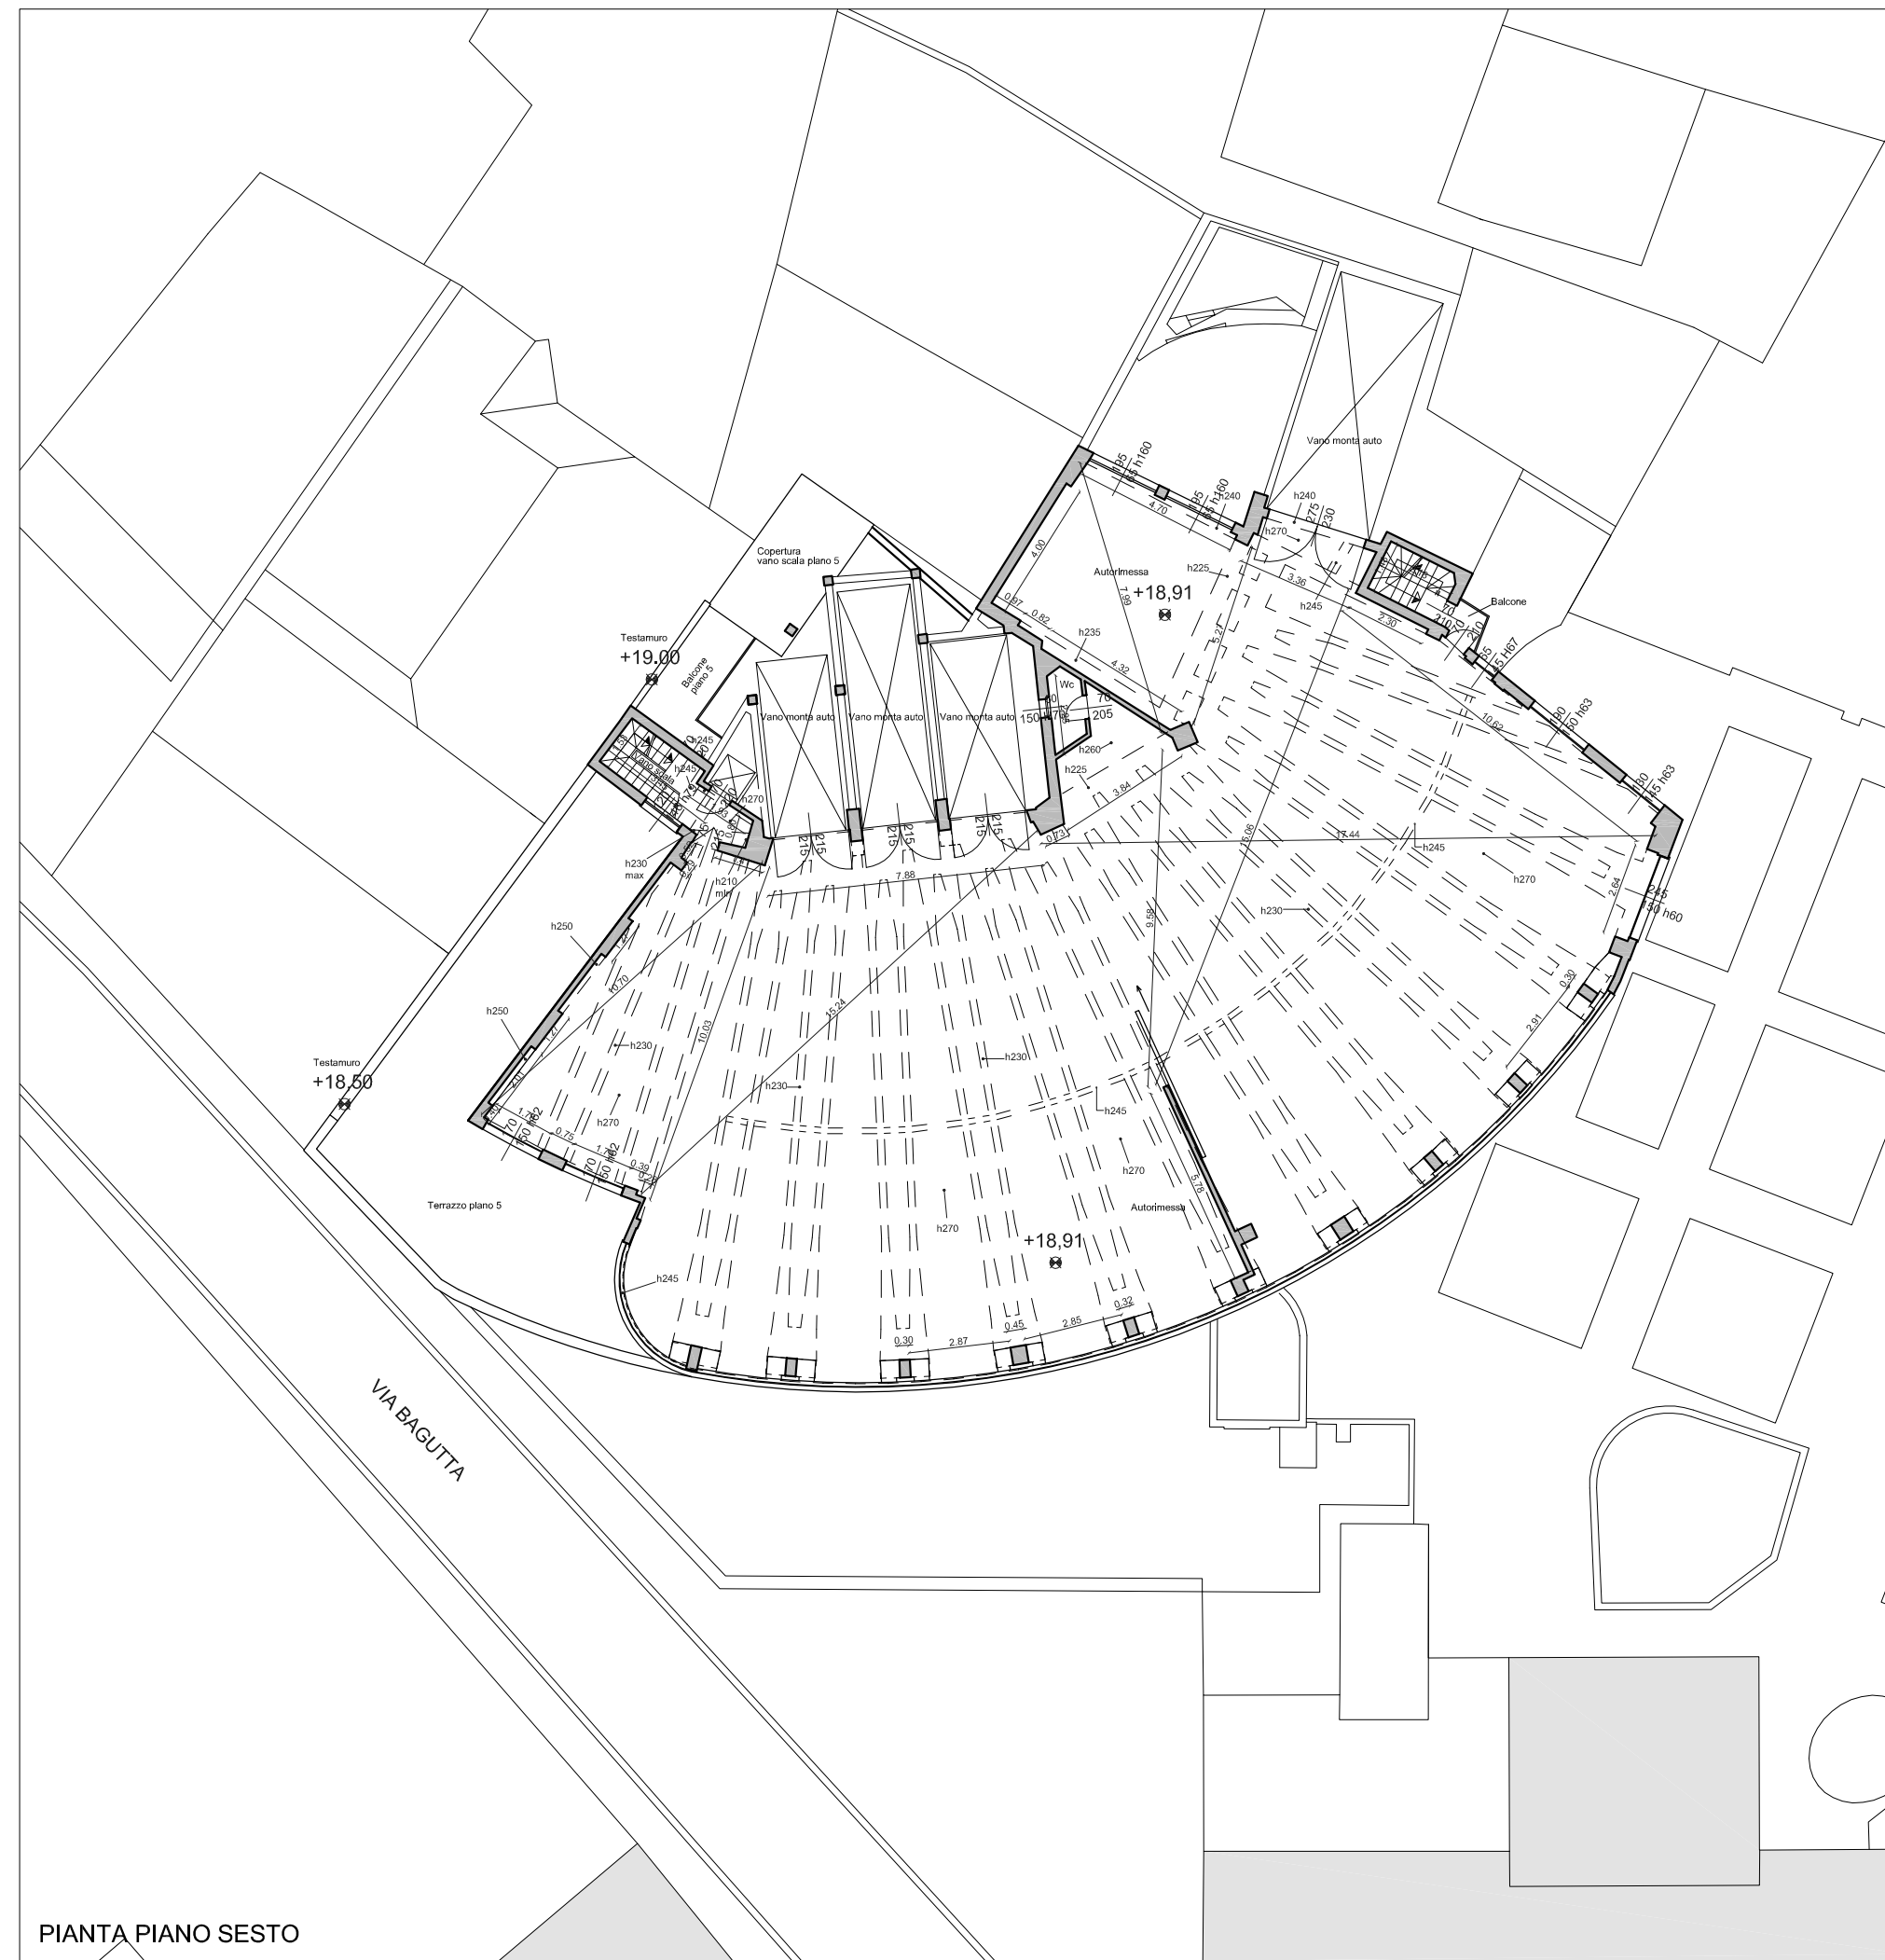


PIANTA PIANO SESTO

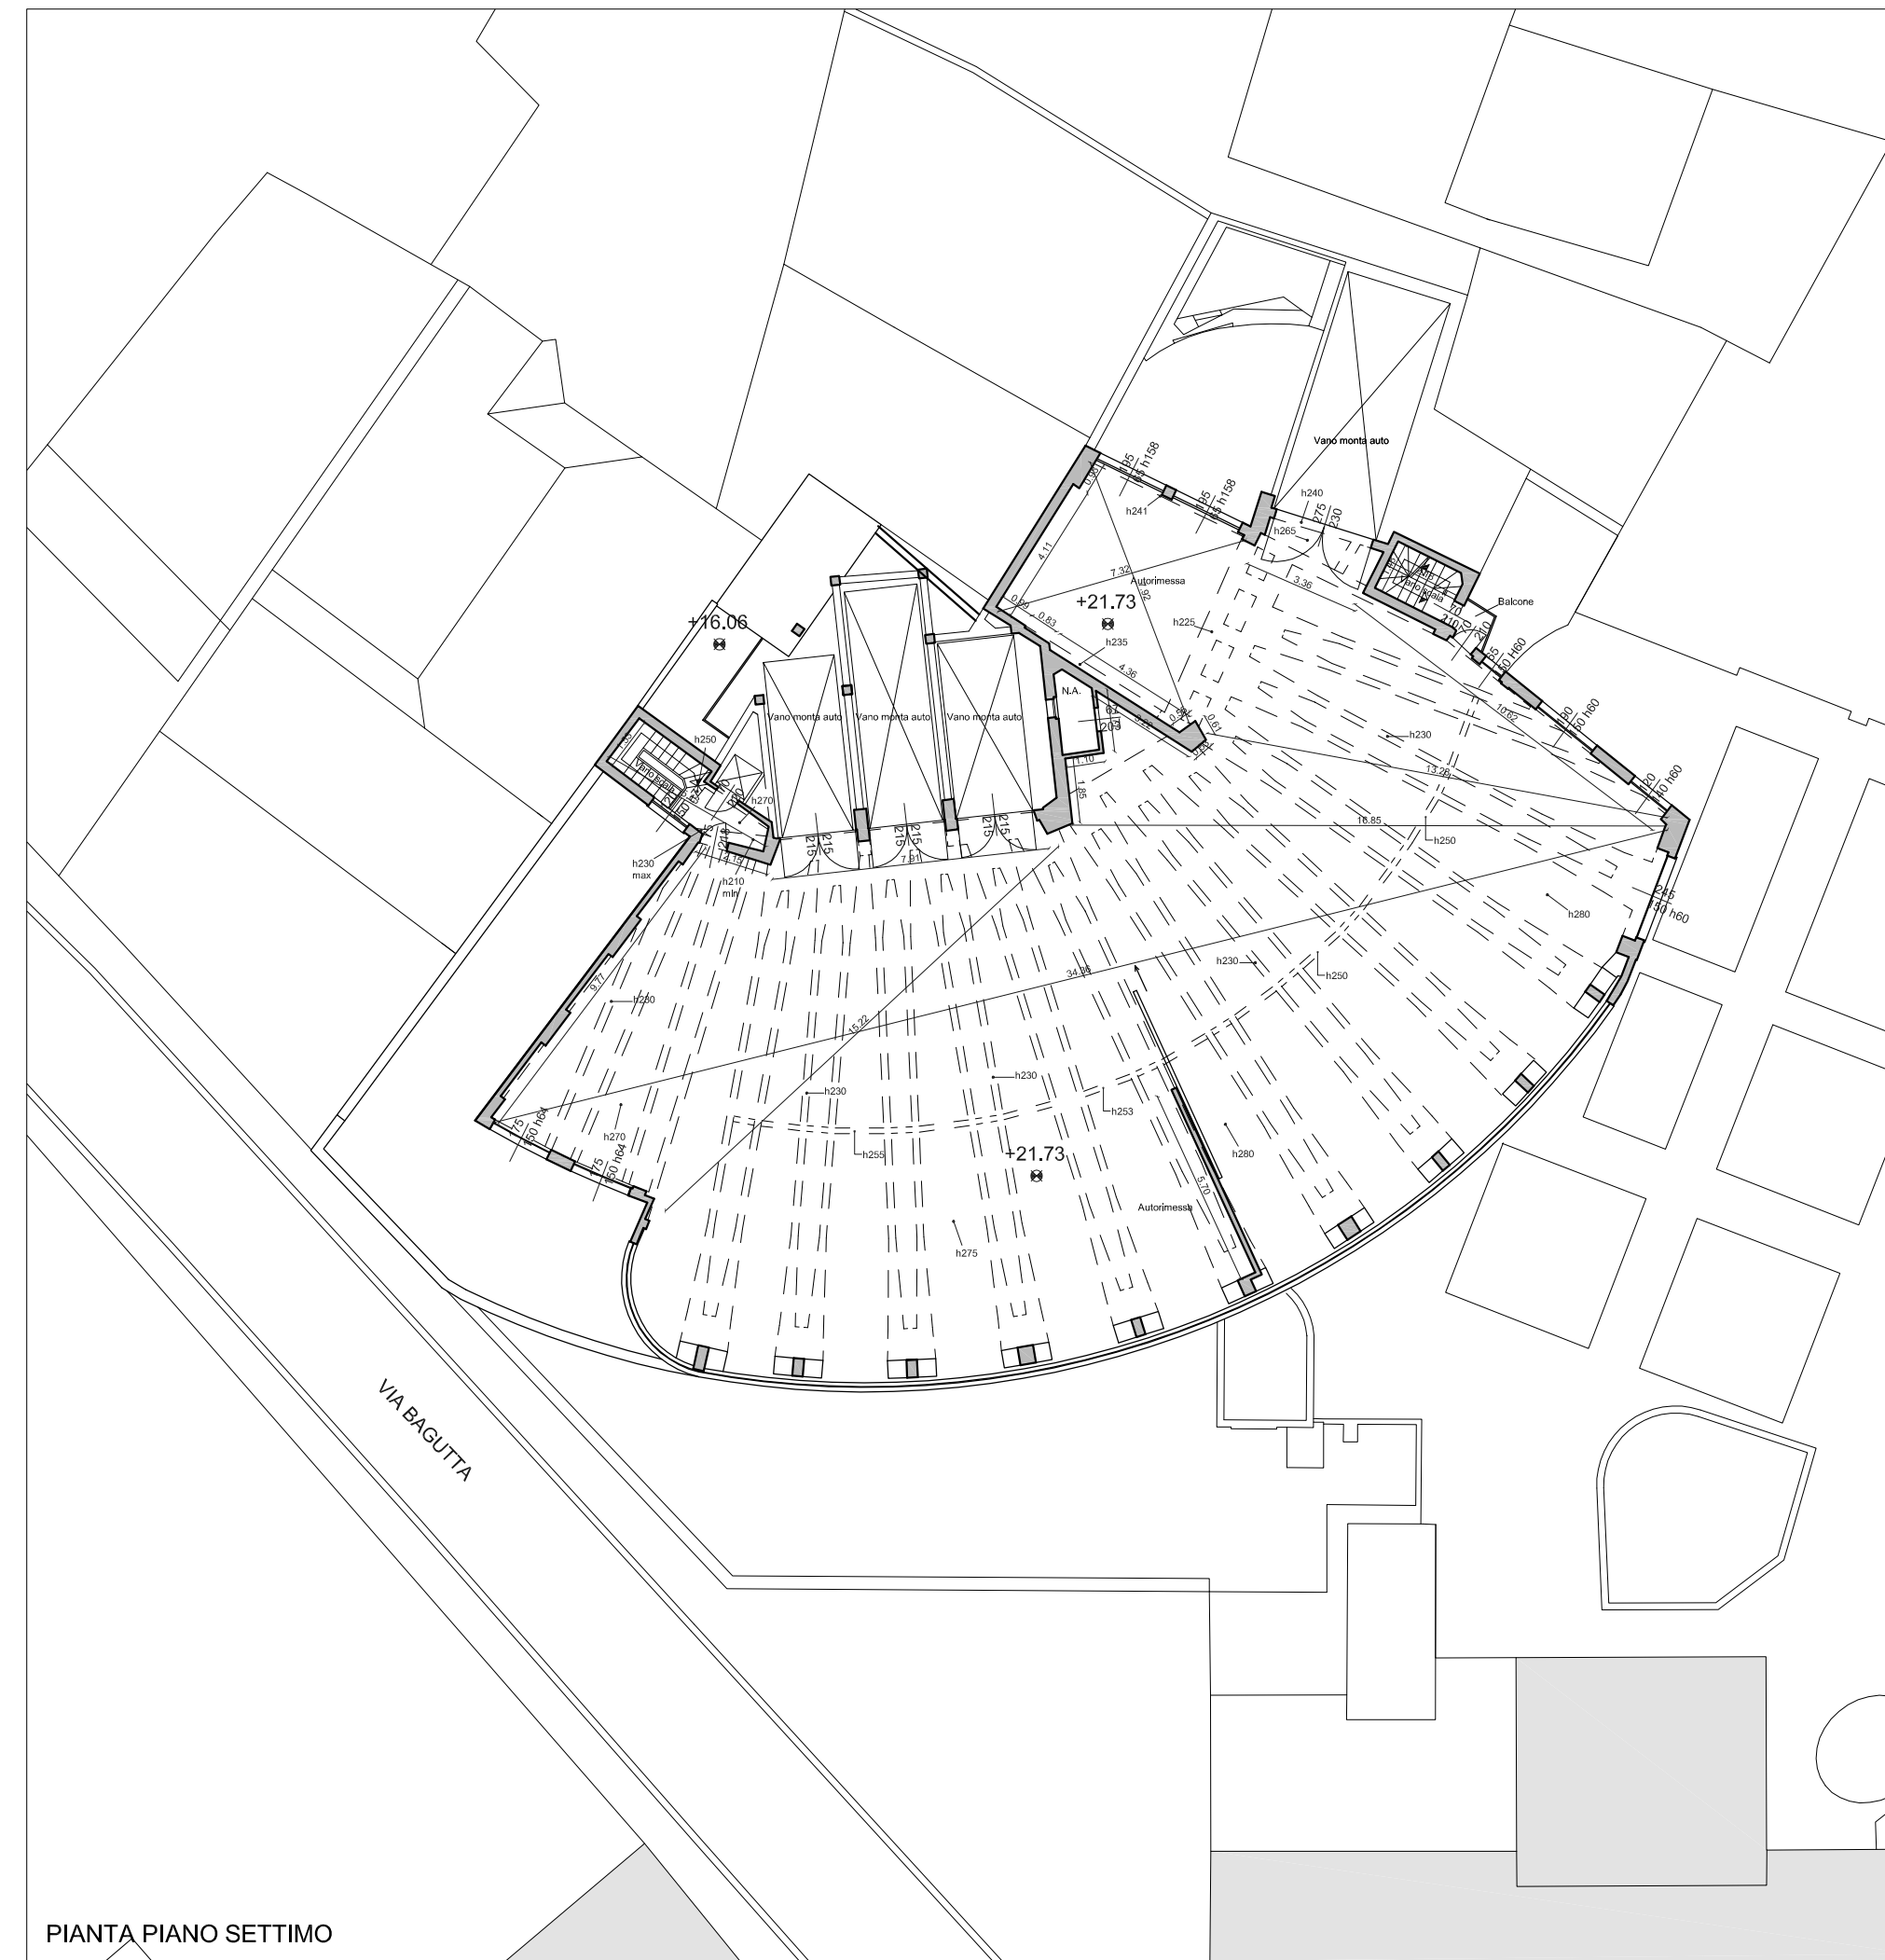


PIANTA PIANO SETTIMO

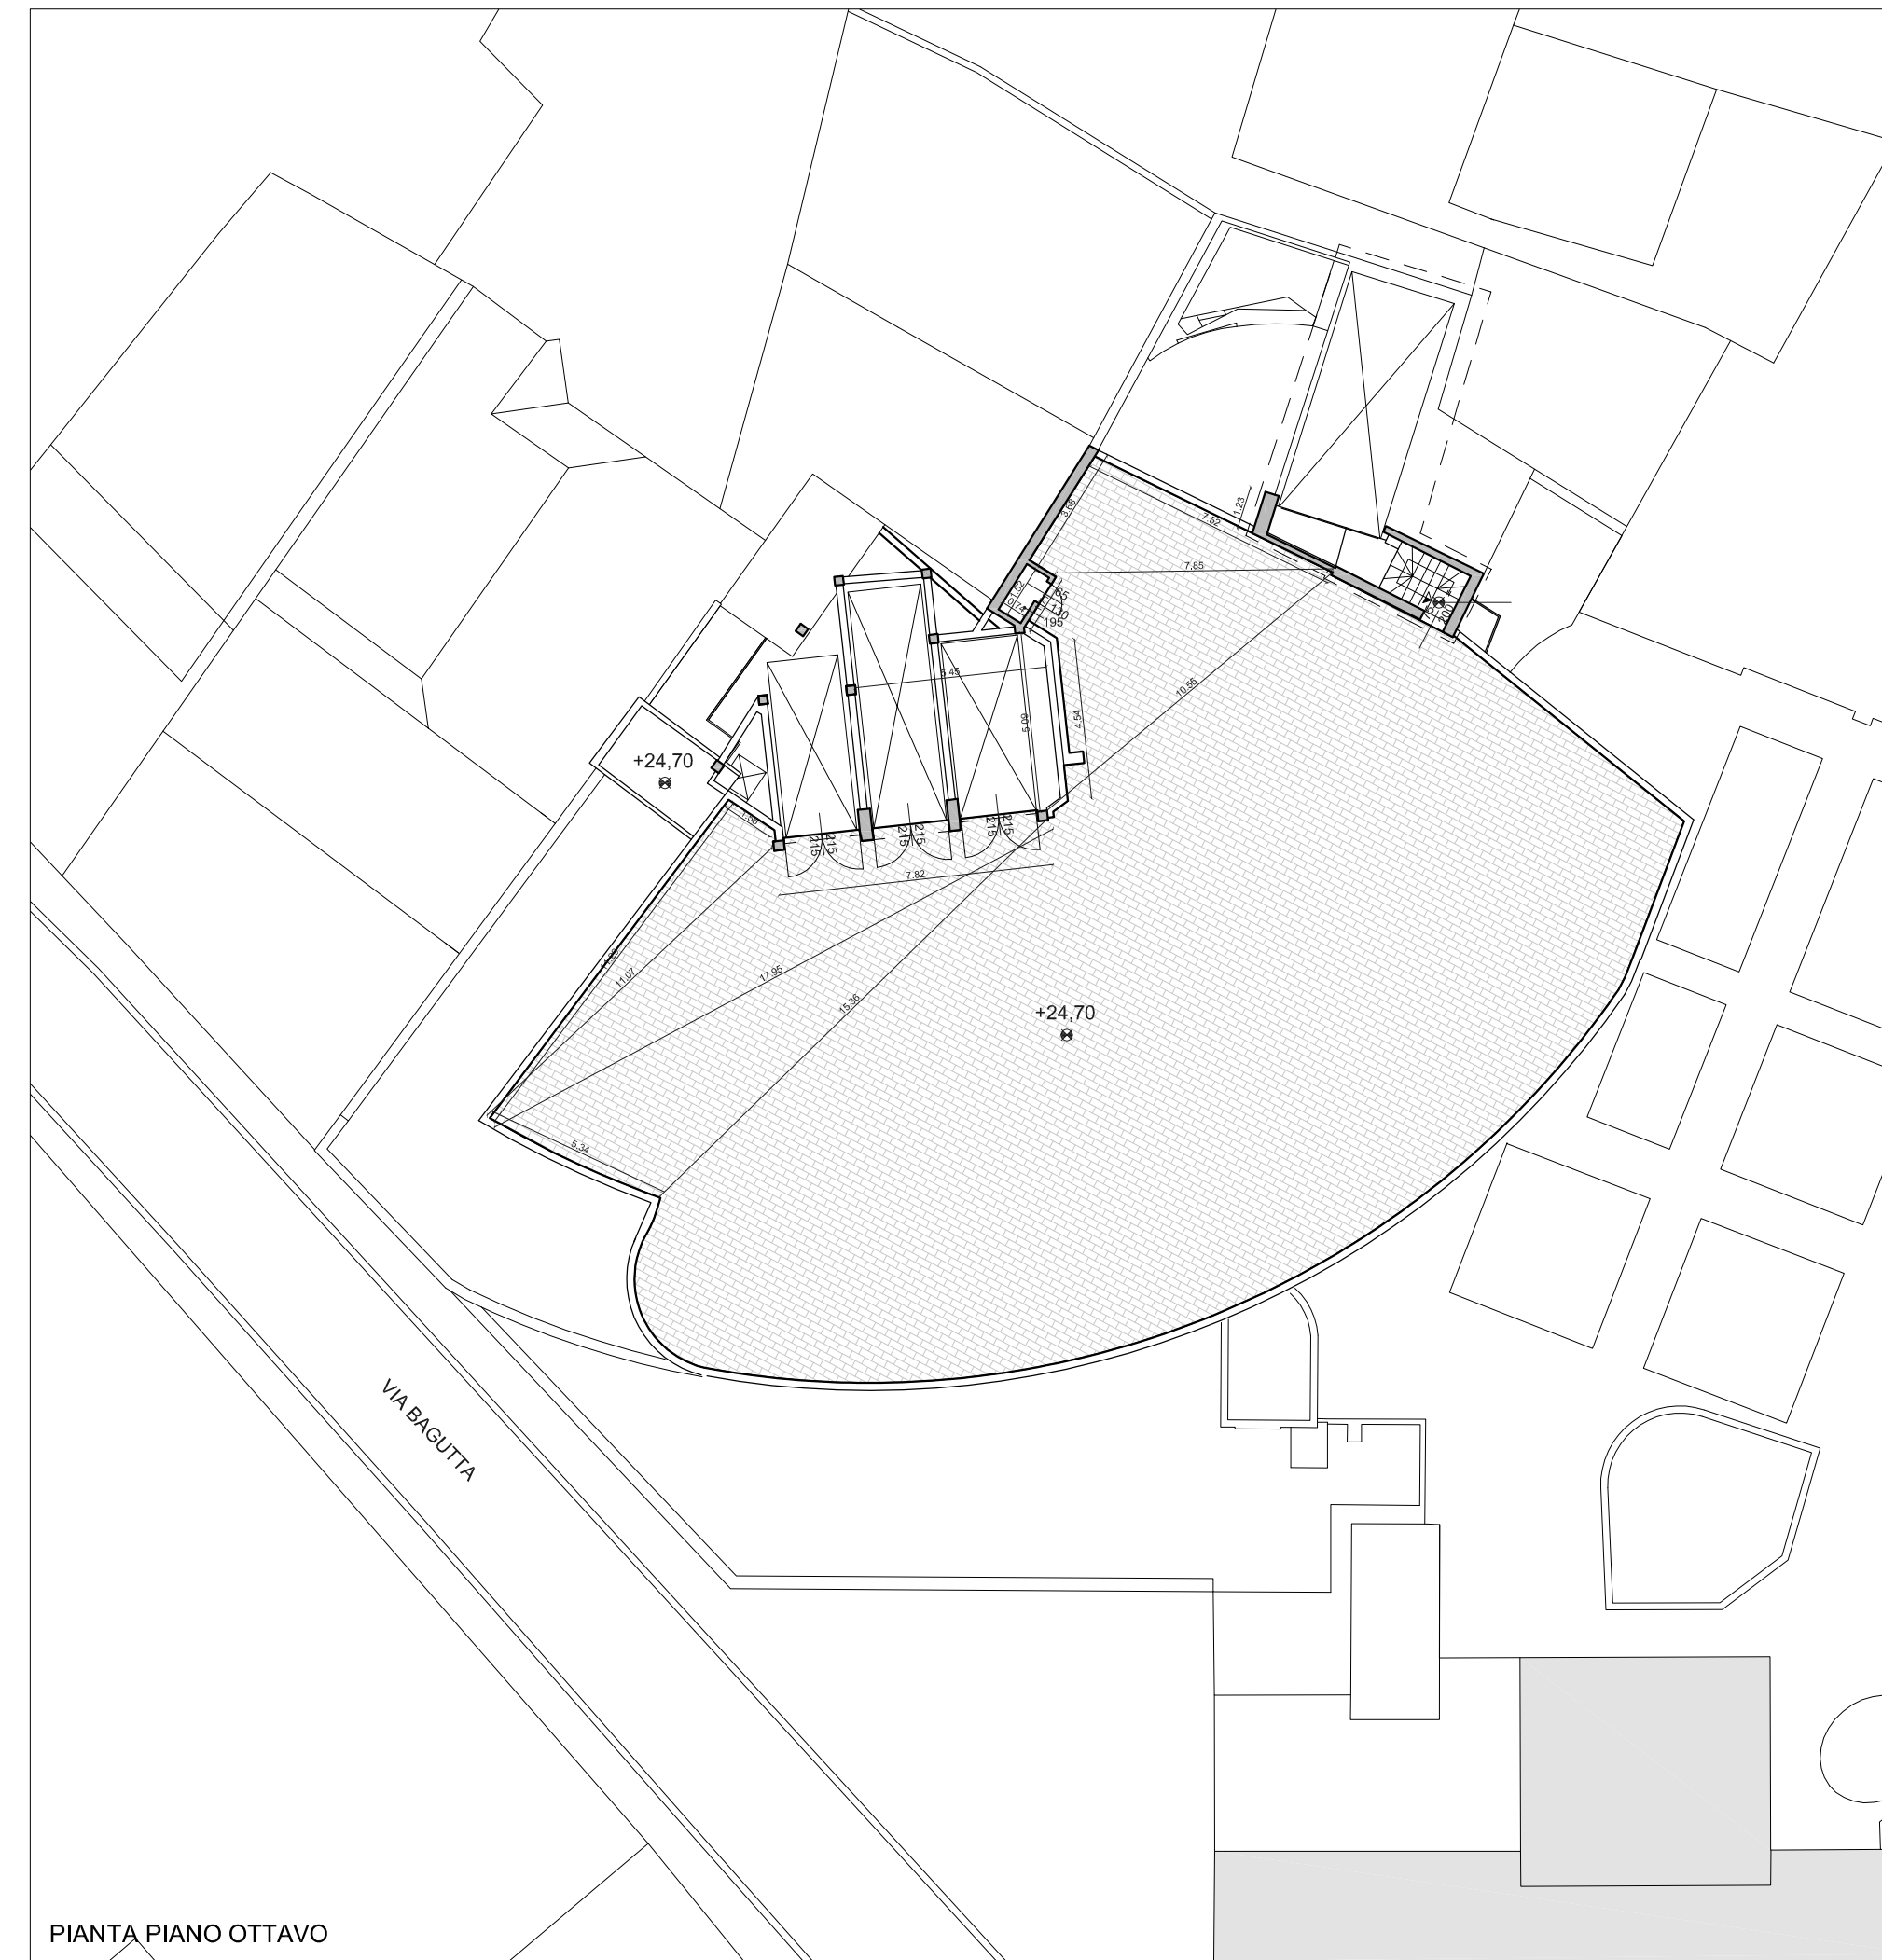


PIANTA PIANO OTTAVO

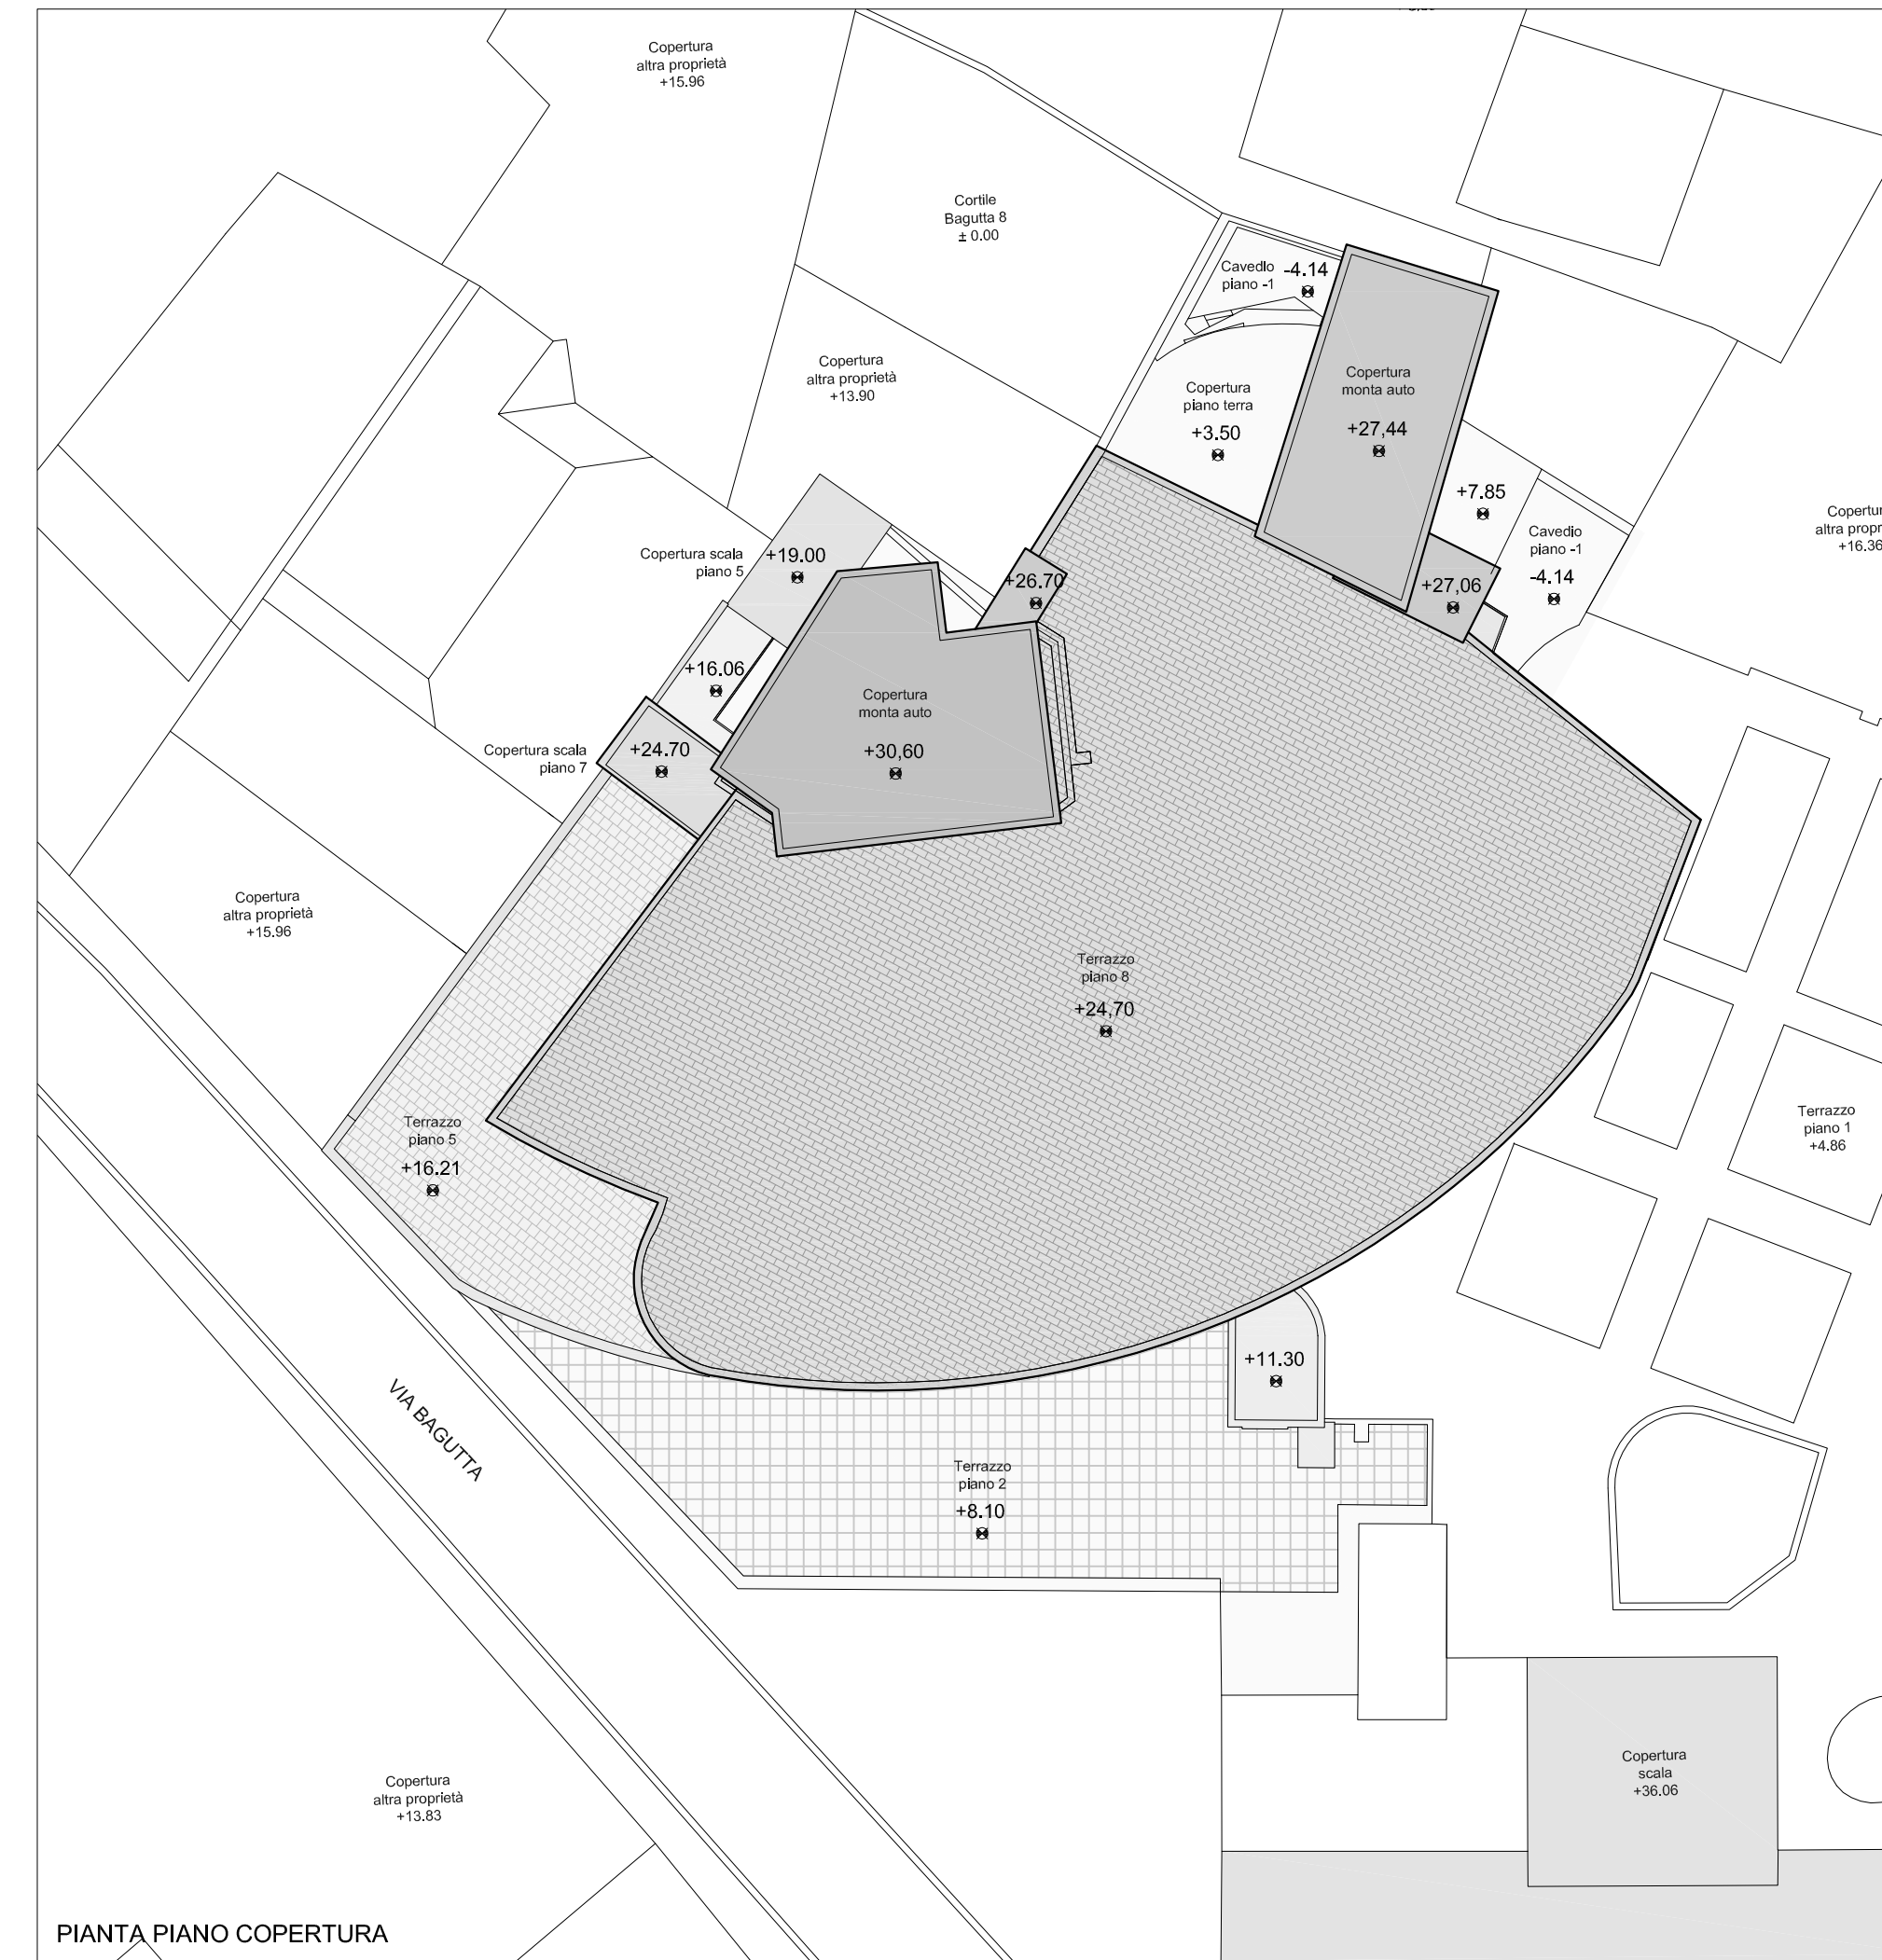


PIANTA PIANO COPERTURA

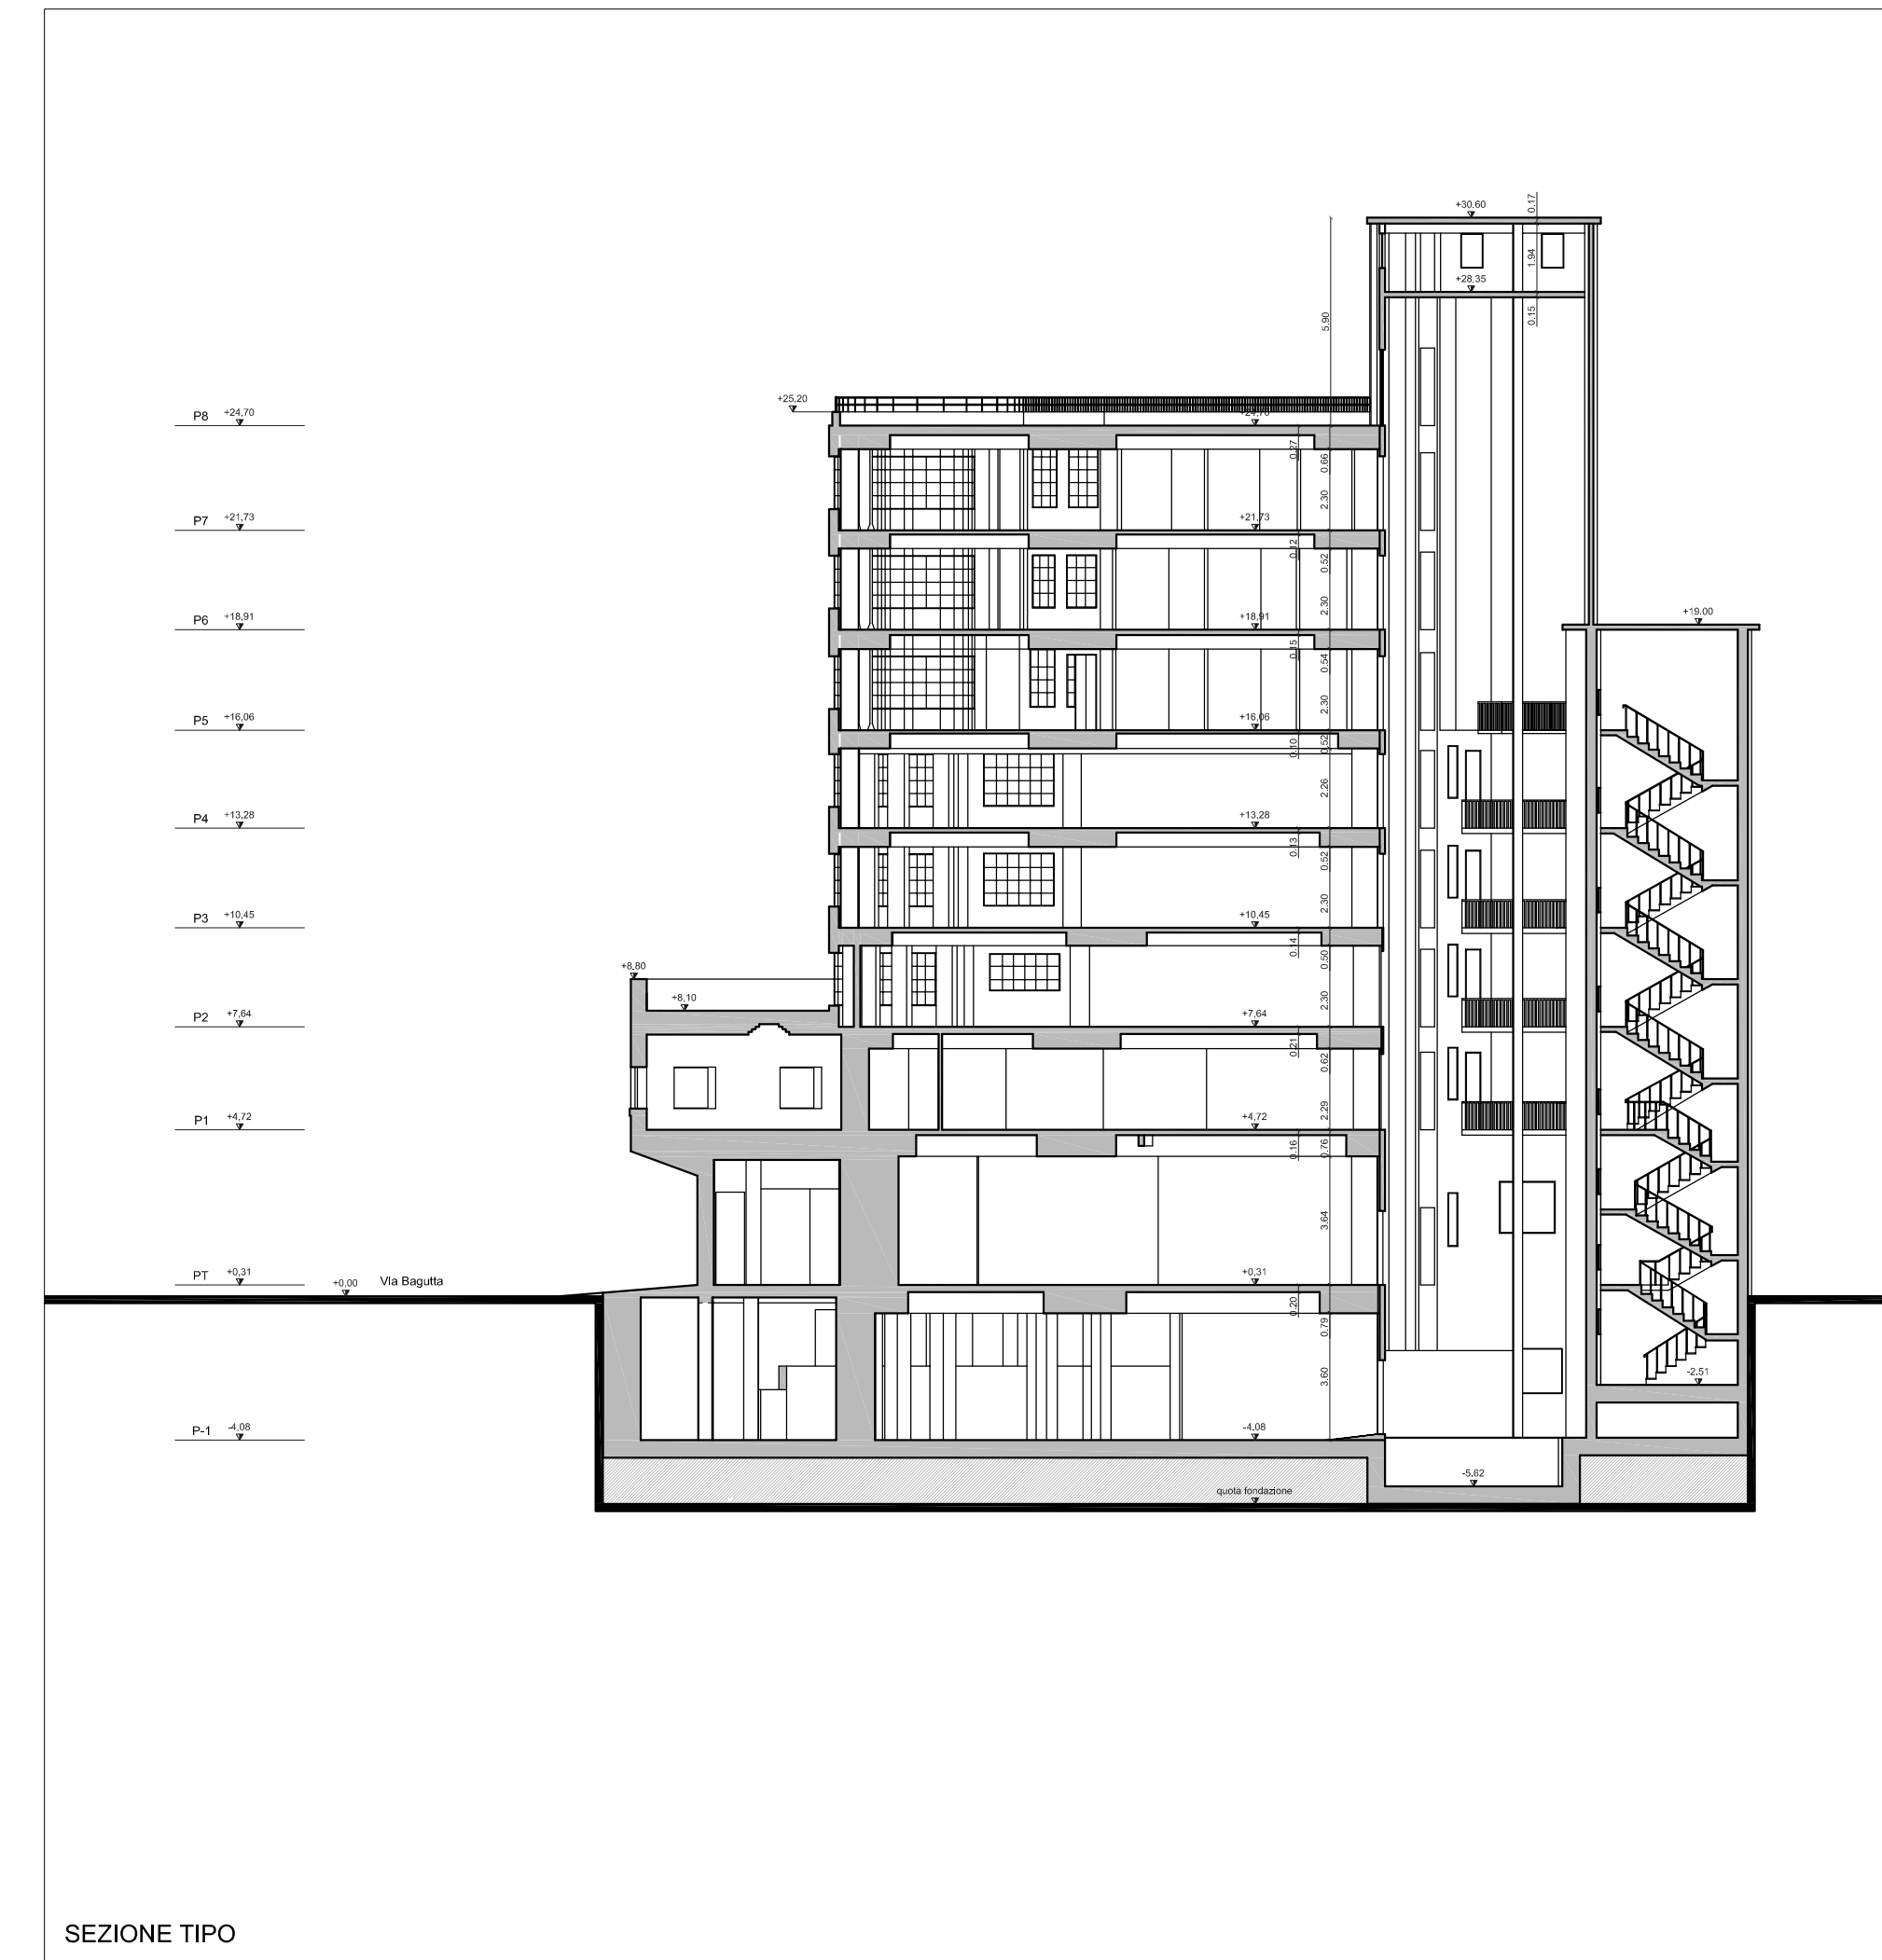

SEZIONE TIPO

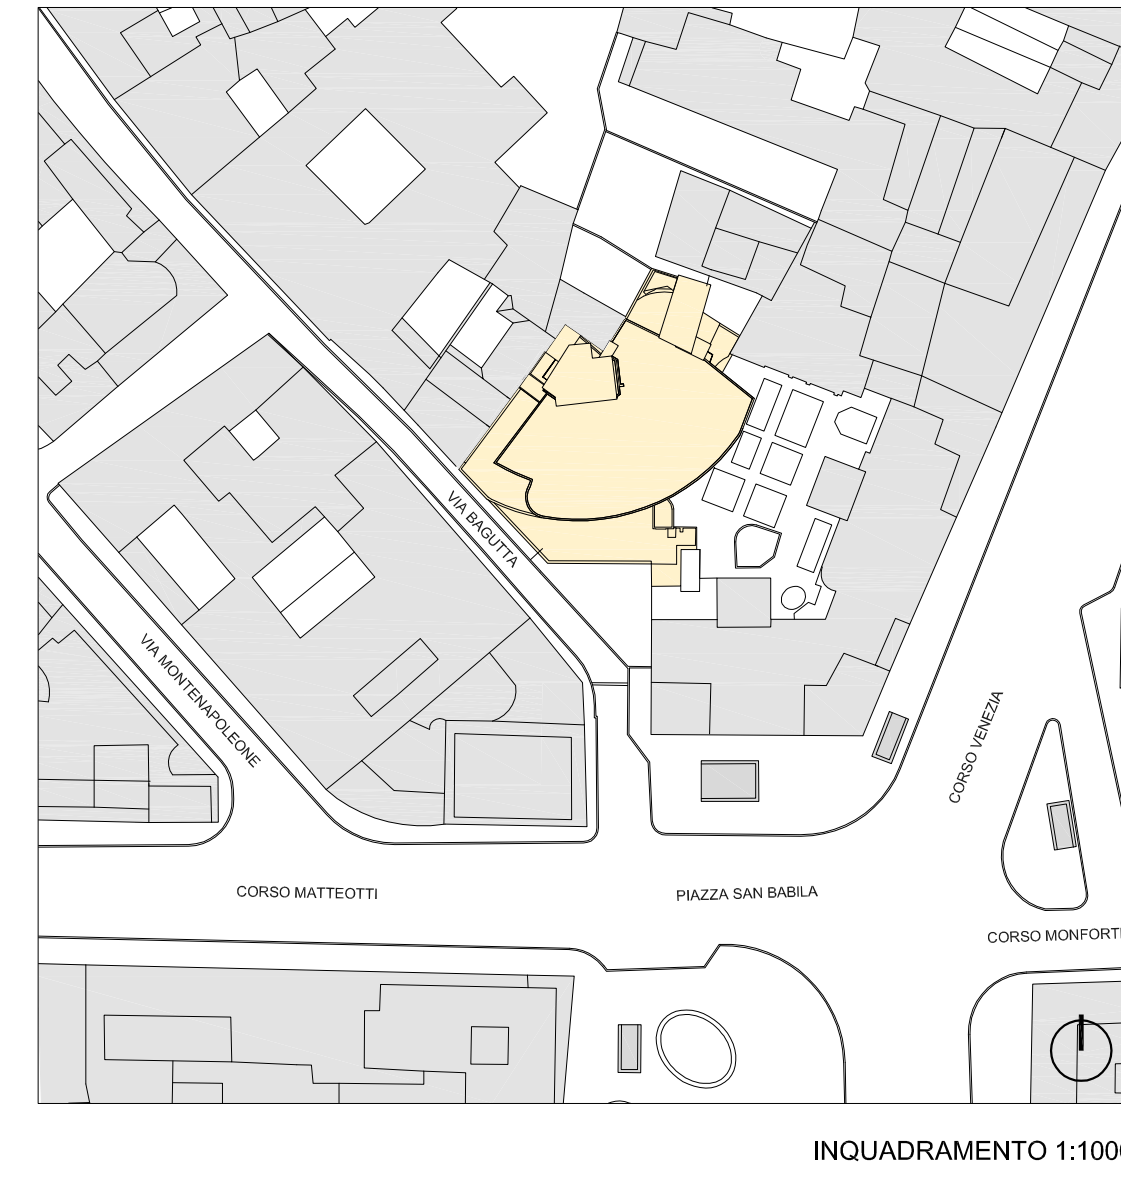

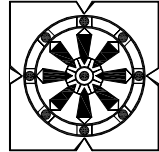proprietà MARINER SRL		via Polenghi Lombardo 13, Lodi	
località COMUNE DI MILANO - VIA BAGUTTA 2			
oggetto GARAGE TRAVERSI - PIANO ATTUATIVO			
stato tavola Stato di fatto Pianta piani: Interrato, Terra, 1, 2, 3, 4, 5, 6, 7, 8, Copertura		tavola n. T.02	
		scale 1:200	
		data 03.2014	
		aggiornamenti	
			
HUB PROJECT Via P. Lussan 19 - 20136 Milano tel. +39 (0)2 58 62 750 - fax +39 (0)2 58 62 81 22 e-mail: prota@hubproject.net			
progettista Arch. Giacomo Bancher		piet CTB	
collaboratori Arch. Alessandro Rizzo		Traversi_P.att.ctb	
		gestione layer	