


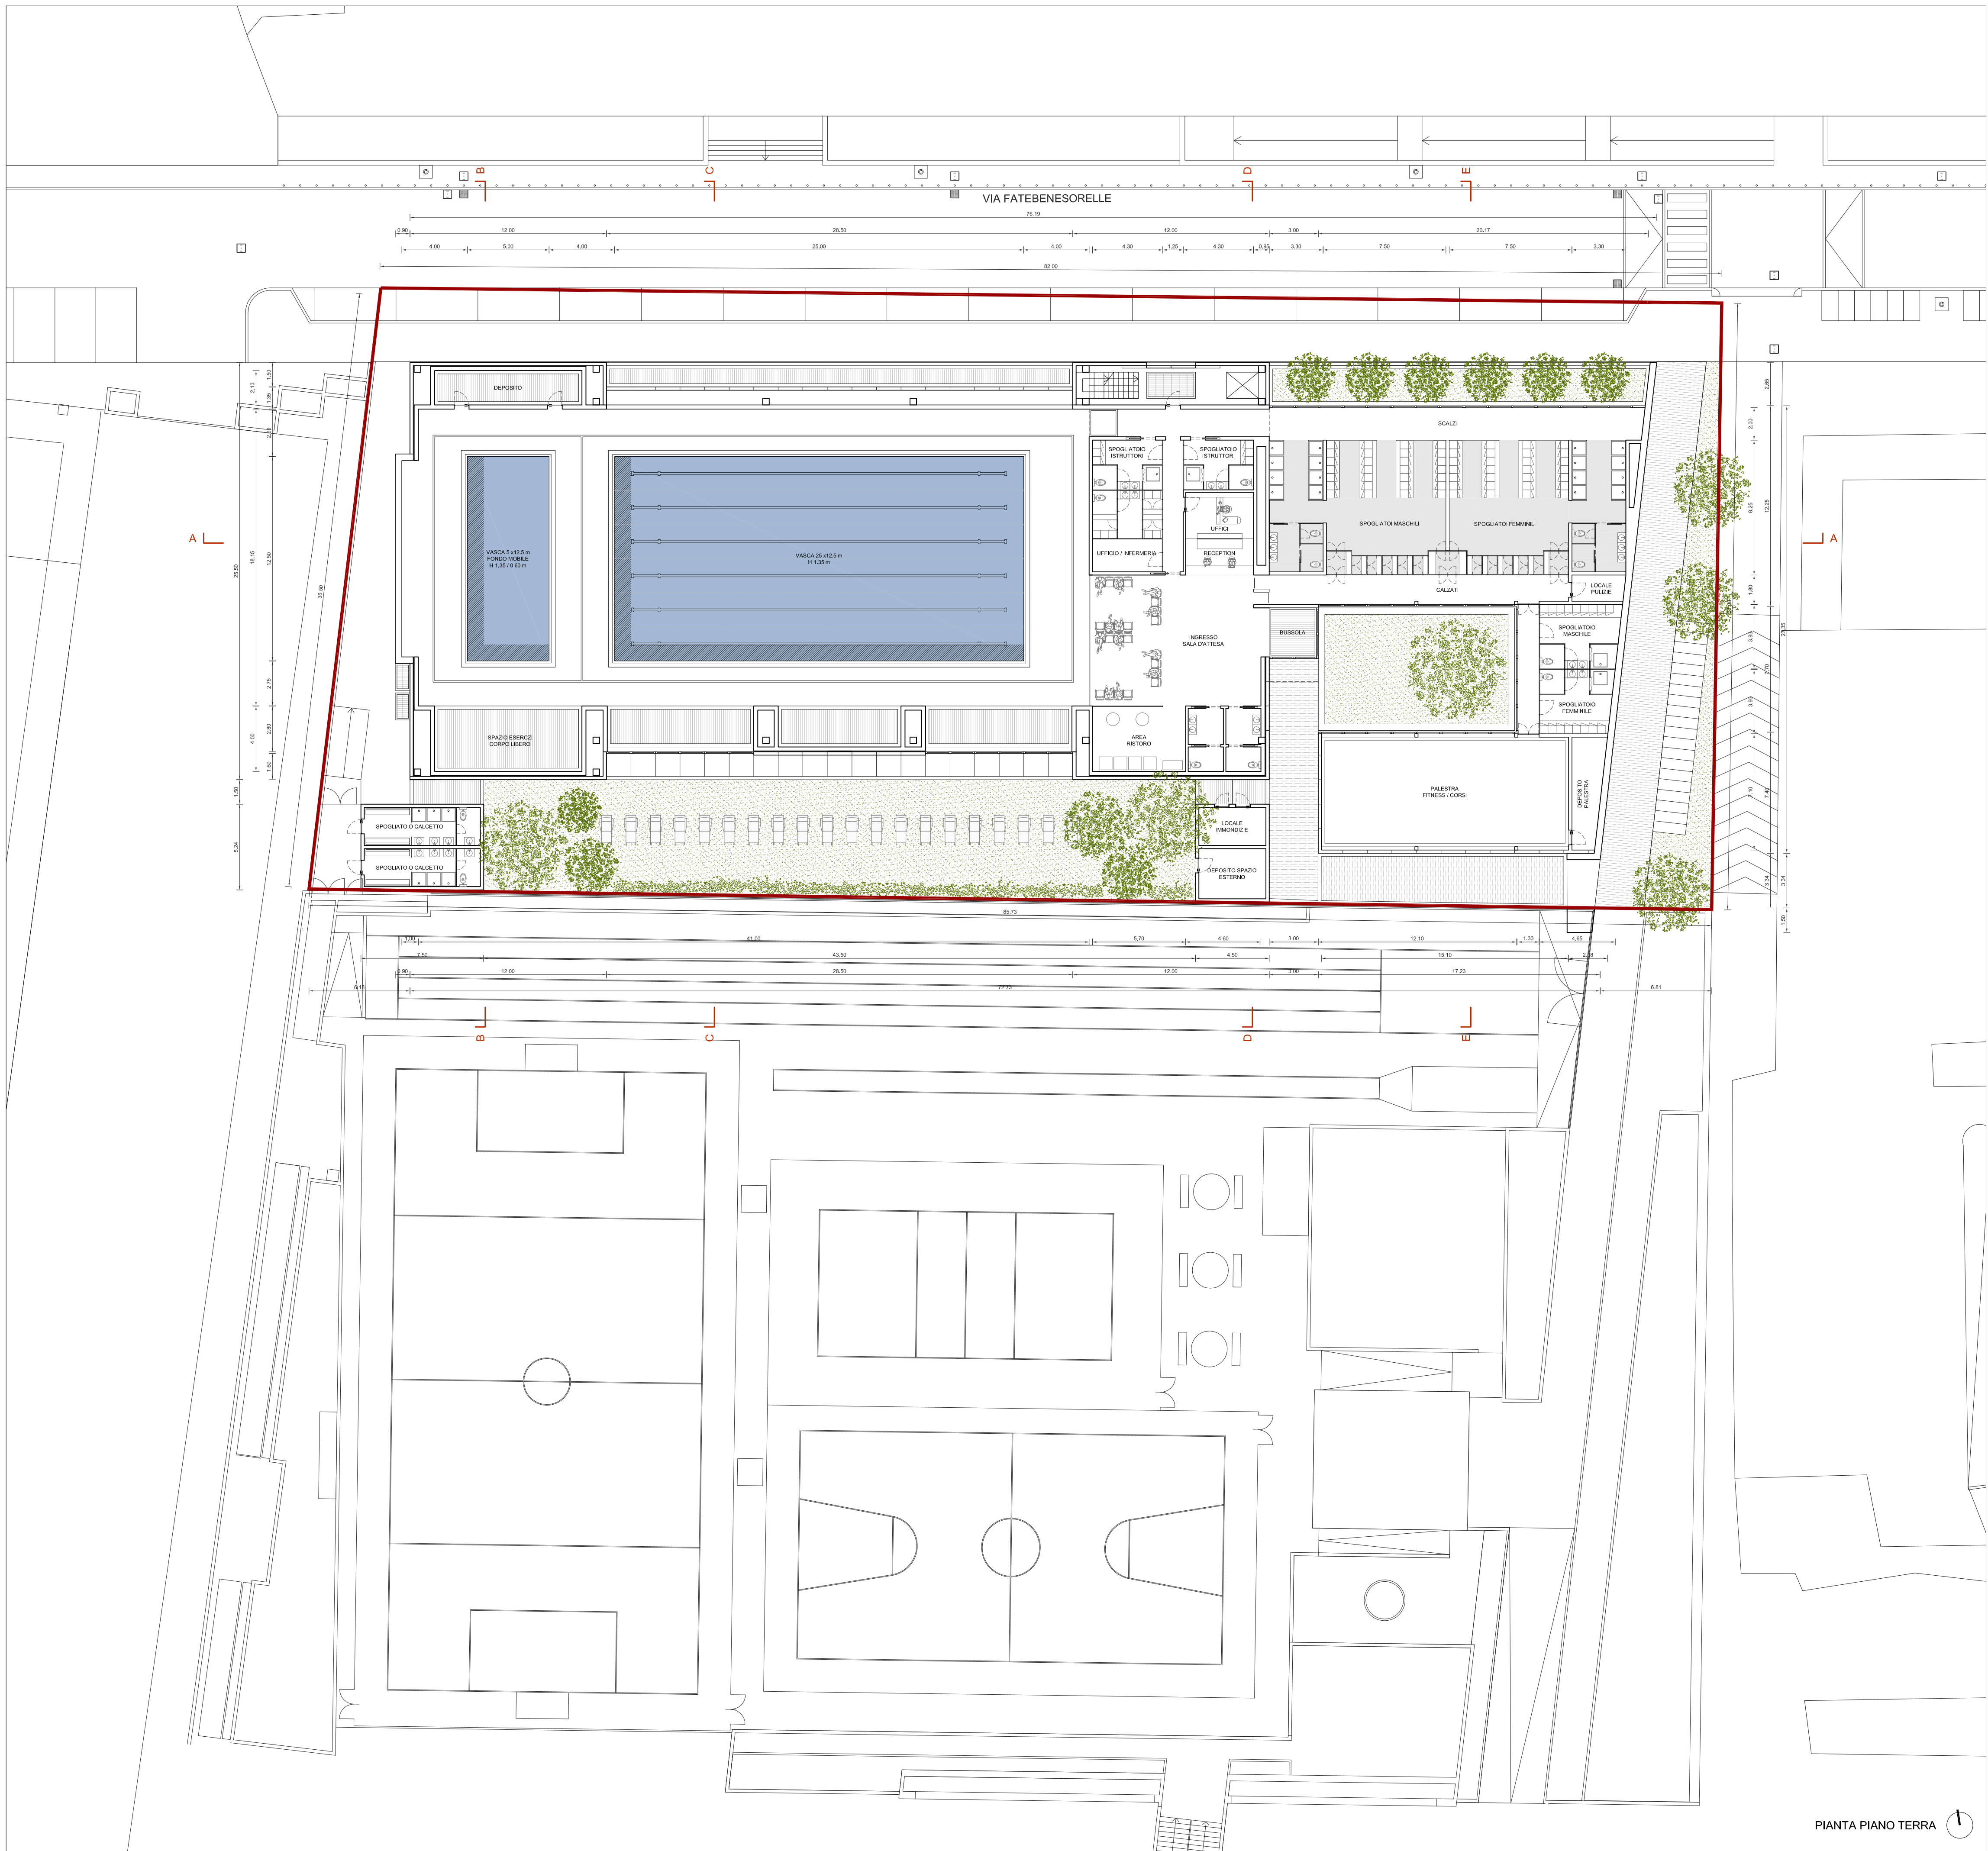

LEGENDA

Perimetro area di intervento

proprietà

MARINER SRL

via Polenghi Lombardo 13, Lodi

località

COMUNE DI MILANO - VIA BAGUTTA 2

oggetto

GARAGE TRAVERSI - PIANO ATTUATIVO
OPERE A SCOMPUTO - PISCINA VIA FATEBENESORELLE

titolo tavola

Progetto

Pianta piano Terra

scala

1:200


tavola n.

SQ.3

data

03.2014

aggiornamenti

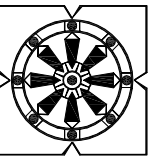

HUB PROJECT
Via P.Lomazzo 19 - 20154 Milano
tel. +39.02.50.62.750 - fax +39.02.58.02.80.22
e-mail: posta@hubproject.net

progettista

Arch. Giacomo Bancher

collaboratori

Arch. Alessandro Rizzo

plot CTB

VIA FATEBENESORELLE_200.ctb

gestione layer

Drawing name: C:_Lavori\MI - Via Fatebenesorelle - PISCINA\02_PROGETTO\PROGETTO IN CORSO\14.01.08_Proposta preliminare\02-5_Progetto preliminare_14.03.24.dwg