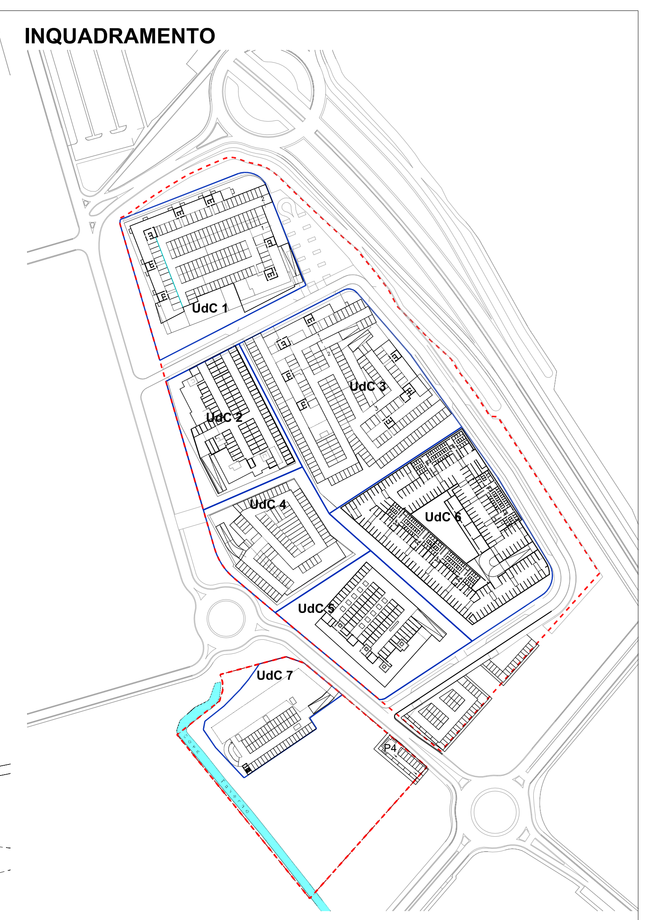

Scala 1:100

PIANTA PIANO INTERRATO -1

PIANTA PIANO INTERRATO -2

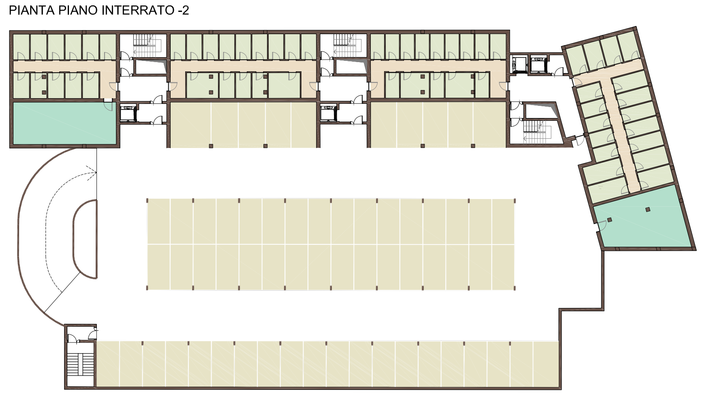

FUNZIONI

Piano interrato -1

2		Locali di servizio
58	*	Cantine
62	**	Posti auto

Piano interrato -2

2		Locali di servizio
58	*	Cantine
62	**	Posti auto

* La suddivisione delle cantine, in eccesso rispetto agli alloggi, ha carattere del tutto indicativo. In sede di progetto definitivo, parte di esse potranno essere adibite a locali di servizio.

** La suddivisione dei posti auto, in eccesso rispetto agli alloggi, ha carattere del tutto indicativo. In sede di progetto definitivo, parte di essi potranno sostituiti da forometria per l'ottenimento delle necessarie areazioni.

VIA MEREZZATE

PROGRAMMA REGIONALE PER L'EDILIZIA RESIDENZIALE PUBBLICA 2005-2007
ACCORDO QUADRO DI SVILUPPO TERRITORIALE PER LA CASA

PLANIMETRIA DELL'AMBITO DI INTERVENTO

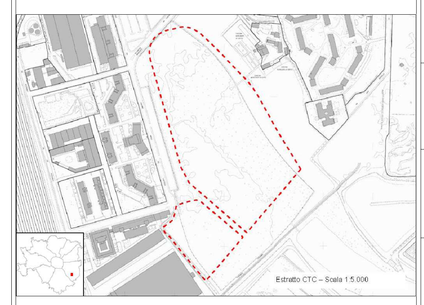

ENTI PREPOSTI

Milano Comune di Milano

RegioneLombardia Ente e Opere Pubbliche

IL RESPONSABILE COMUNALE DEI P.I.I.

Arch. Franco Zinna

COORDINAMENTO PROGETTUALE DEL P.I.I.

Arch. Francesca Gatto
Geom. Giancarlo Marconi

PROPONENTE

ATI MEREZZATE
MANDATARIA: E.CO.POLIS Soc. Coop.
via Visconti di Modrone n. 12 - 20122 Milano
tel. 0287281462 – fax 0240929105
info@ecopolis.coop

Direzione Centrale Sviluppo del Territorio
Settore Valorizzazione Aree Comunali e non Comunali
Servizio Pianificazione Interventi di Edilizia Pubblica

Concessione in diritto di superficie novantennale dell'area comunale di via Merezzate, per la realizzazione di un intervento di edilizia residenziale, a canone di locazione sociale, moderato e convenzionato e/o in godimento d'uso, e con prezzo di cessione convenzionato

Zona 4

Progetto urbanistico

CAPUTO PARTNERSHIP
Viale Elvezia n.18 – 20154 Milano
tel. 0223314569 – fax 0223470927
e-mail: info@caputopartnership.it

Aggiornamento urbanistico

ARCH. CARLO MARIA CORSI
e-mail: arch.corsi@gmail.com

Progetto opere di urbanizzazione primaria e secondaria

COPRAT SOC. COOP.
Ing. Paolo Corbellini
Ing. Nevino Valentini

Via Calvi n. 85/a – 46100 Mantova
tel. 0376/368412 – fax 0376/366894
e-mail: info@coprat.it

Progetto plesso scolastico e housing sociale

Arch. Carlo Maria Corsi
Via Cadore 48
20090 Segrate (MI)
TEL. 02 26956106 - FAX 02 26956107
e-mail: arch.corsi@gmail.com

FASE PROGETTAZIONE

PRELIMINARE ☐ DEFINITIVA ☒ ESECUTIVA ☐

TITOLO ELABORATO

EDIFICIO A CANONE SOCIALE
PIANTE PIANI INTERRATI -1 E -2

SCALA DISEGNO	DATA	TAVOLA N°
1:500 - 1:100		5.4.6