AREA CANI
manto erboso/ cubetti di granito di Montorfano
SCALA 1:20

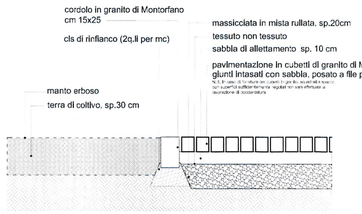

ARRAMPICATA
manto erboso/ pavimentazione antitrauma in " ghiaino pisellino certificato"/ pavimentazione in calcestre
SCALA 1:20

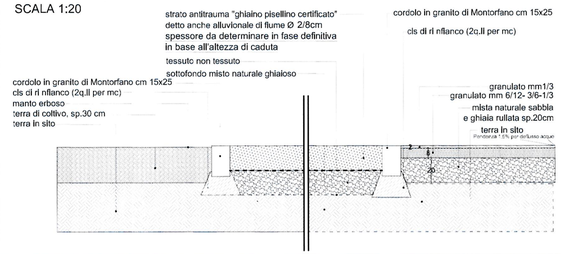

GIOCHI BAMBINI
pavimentazione in gomma/ cubetti di granito di Montorfano SCALA 1:20

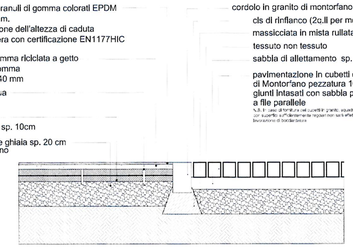

PERCORSO PEDONALE
pavimentazione in calcestre con baulatura a schiena d'asino
SCALA 1:20

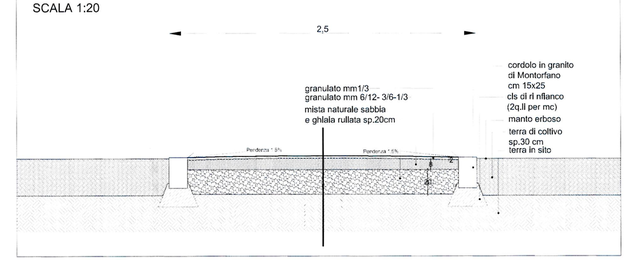

PEDONALE
manto erboso/ pavimentazione in calcestre
SCALA 1:20

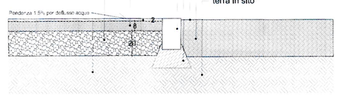

TORNELLO ALBERO
manto erboso/ pavimentazione in calcestre
SCALA 1:20

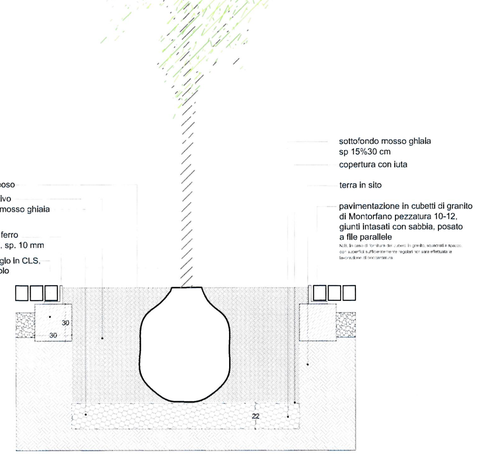

sezione

TORNELLO ALBERO
marciapiede in asfalto
SCALA 1:20

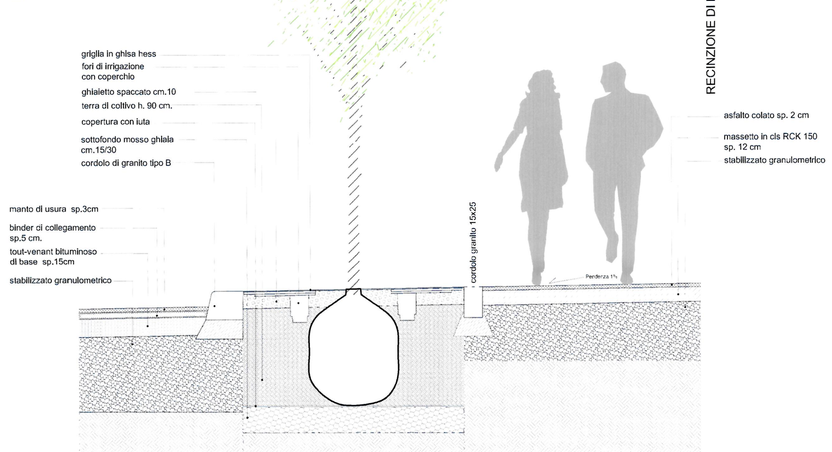

sezione

RECINZIONE DI PROGETTO

PEDONALE
cubetti di granito di Montorfano/ pavimentazione in calcestre
SCALA 1:20

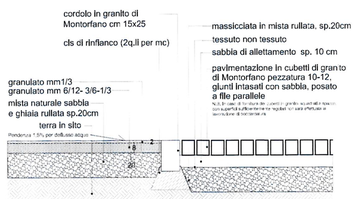

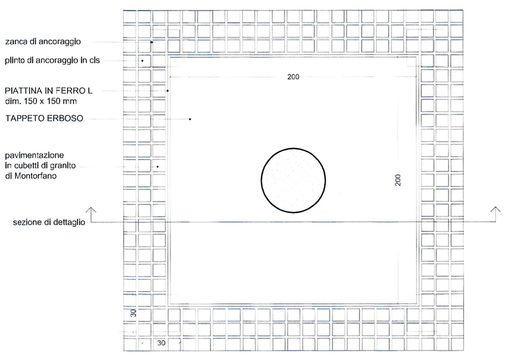

pianta

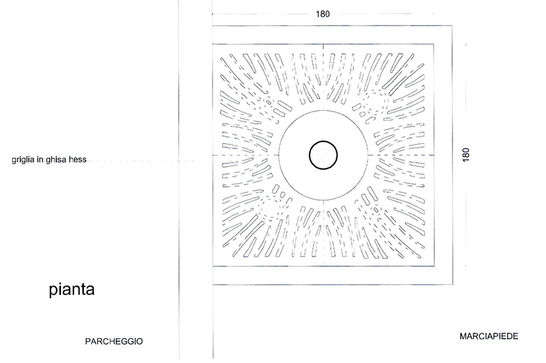

sezione

LIMITE OPERE URBANIZZAZIONE PRIMARIA

CONSORZIO ECODISTRICT
20122 Milano - Corso Italia, 15

COMUNE DI MILANO
DC SVILUPPO DEL TERR
PG 64348/2015
Del 02/02/2015
CONSORZIO ECODISTRICT
(S) PROT S PIANIFICAZION
02/02/2015

PIANO DI RECUPERO
Zona di Recupero R 8.11 - Ambito PR2
In attuazione dell' Art.34 PdR del PGT vigente

DIREZIONE CENTRALE SVILUPPO DEL TERRITORIO
ALLEGATO ALLA PROPOSTA DI DELIBERAZIONE
DATA 25/2/2015
SI ATTESTA CHE IL PRESENTE DOCUMENTO È COMPOSTO DI N° 1 FACCIATE.
IL DIRIGENTE 5/2/2015
IL DIRETTORE DI SETTORE
Arch. Giancarlo Tancredi

PROGETTAZIONE:

bg&k associati
Arch. Maurice Kanah
Arch. Paola Bucciarelli
Geom. Ettore Mazzega
Arch. Marisa Fumi
Piazza Cinque Giornate, 4
20129 Milano
tel. 02 87387929
info@bgk-milano.eu

CONSORZIO ECODISTRICT
20122 Milano - Corso Italia, 15
COD.FISC. e P.IVA 06685200967

COLLABORATORI:

OPERE di URBANIZZAZIONE: Arch. Carlo Maria Corsi
SOLUZIONI PROGETTUALI INTEGRATE
Viale Crescenzago 5 - 20145 Milano

R.U.P.: Ing. Franco Sarra (Albo Ing. Prov. MI 13181)
in forza presso il Comune di Milano Settore Edilizia Scolastica - Via Vitruvio

SISTEMAZIONI a VERDE: Chiara Adele Balsari architetto
Via Giusti 25 - 20154 Milano

VERIFICATORE: Mazzalveri & Comelli s.p.a.
Istituto di ricerca accreditato UNI EN ISO 9001:2008
Il Direttore Tecnico
Ing. Mauro Mazzalveri (Albo Ing. Prov. MI 6580)

PROGETTO per la MOBILITA': Ing. Michele Rossi
Via della Birona 30 - 20900 Monza

Descrizione / Drawing title
PIANO DI RECUPERO - Aggiornamento dicembre 2014
URBANIZZAZIONI SECONDARIE
PAVIMENTAZIONI PERCORSI PEDONALI,
AREA GIOCHI E AREA CANI

Tavola N° / Drawing N°: A011.f
Scala / Scale: 1:100 1:50 1:20
Nome file / File name: P 00 A 00 11 f dwg

Revisione Revision	Descrizione Description	Data/ Date	Eseguito/ Drawn	Controllato/ Checked	Approvato/ Approved
00	EMISSIONE	31/03/2014			
01	AGGIORNAMENTO	16/07/2014			
02	AGGIORNAMENTO	03/11/2014			

© Copyright 2013