




SEZIONE A-A'

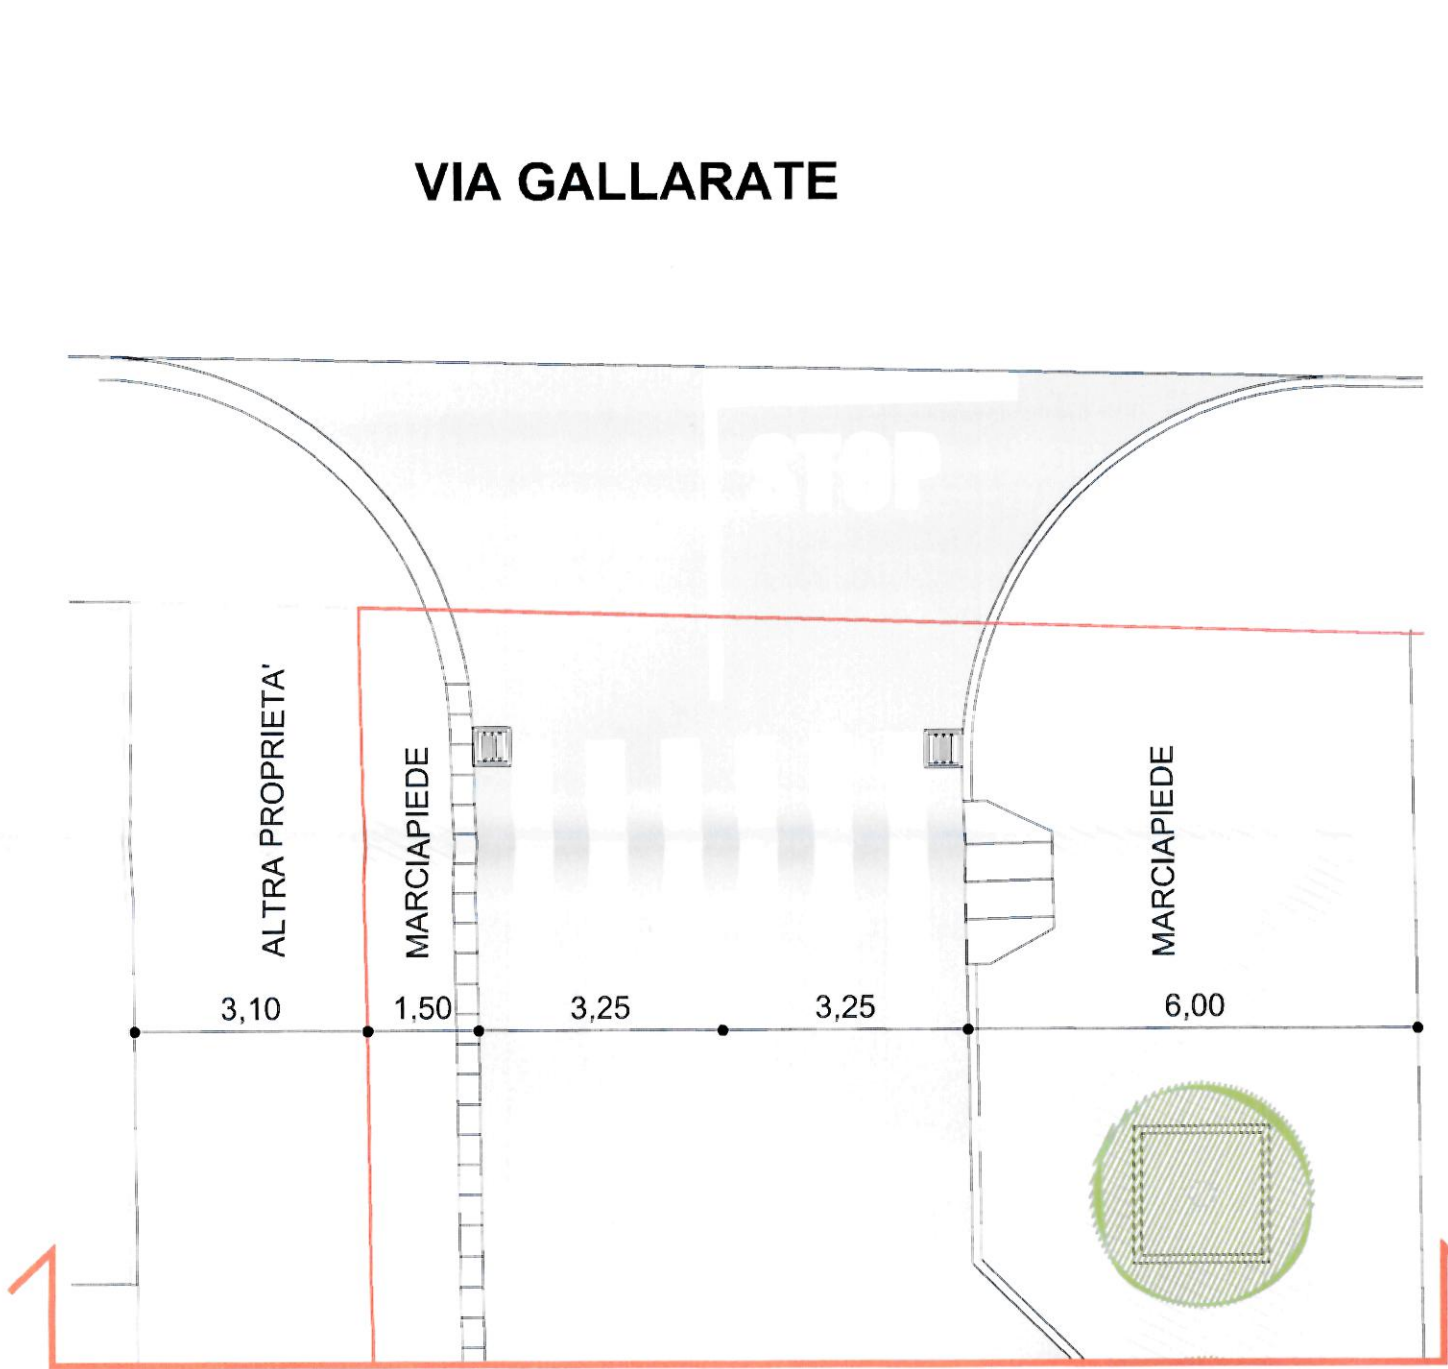


SEZIONE B-B'

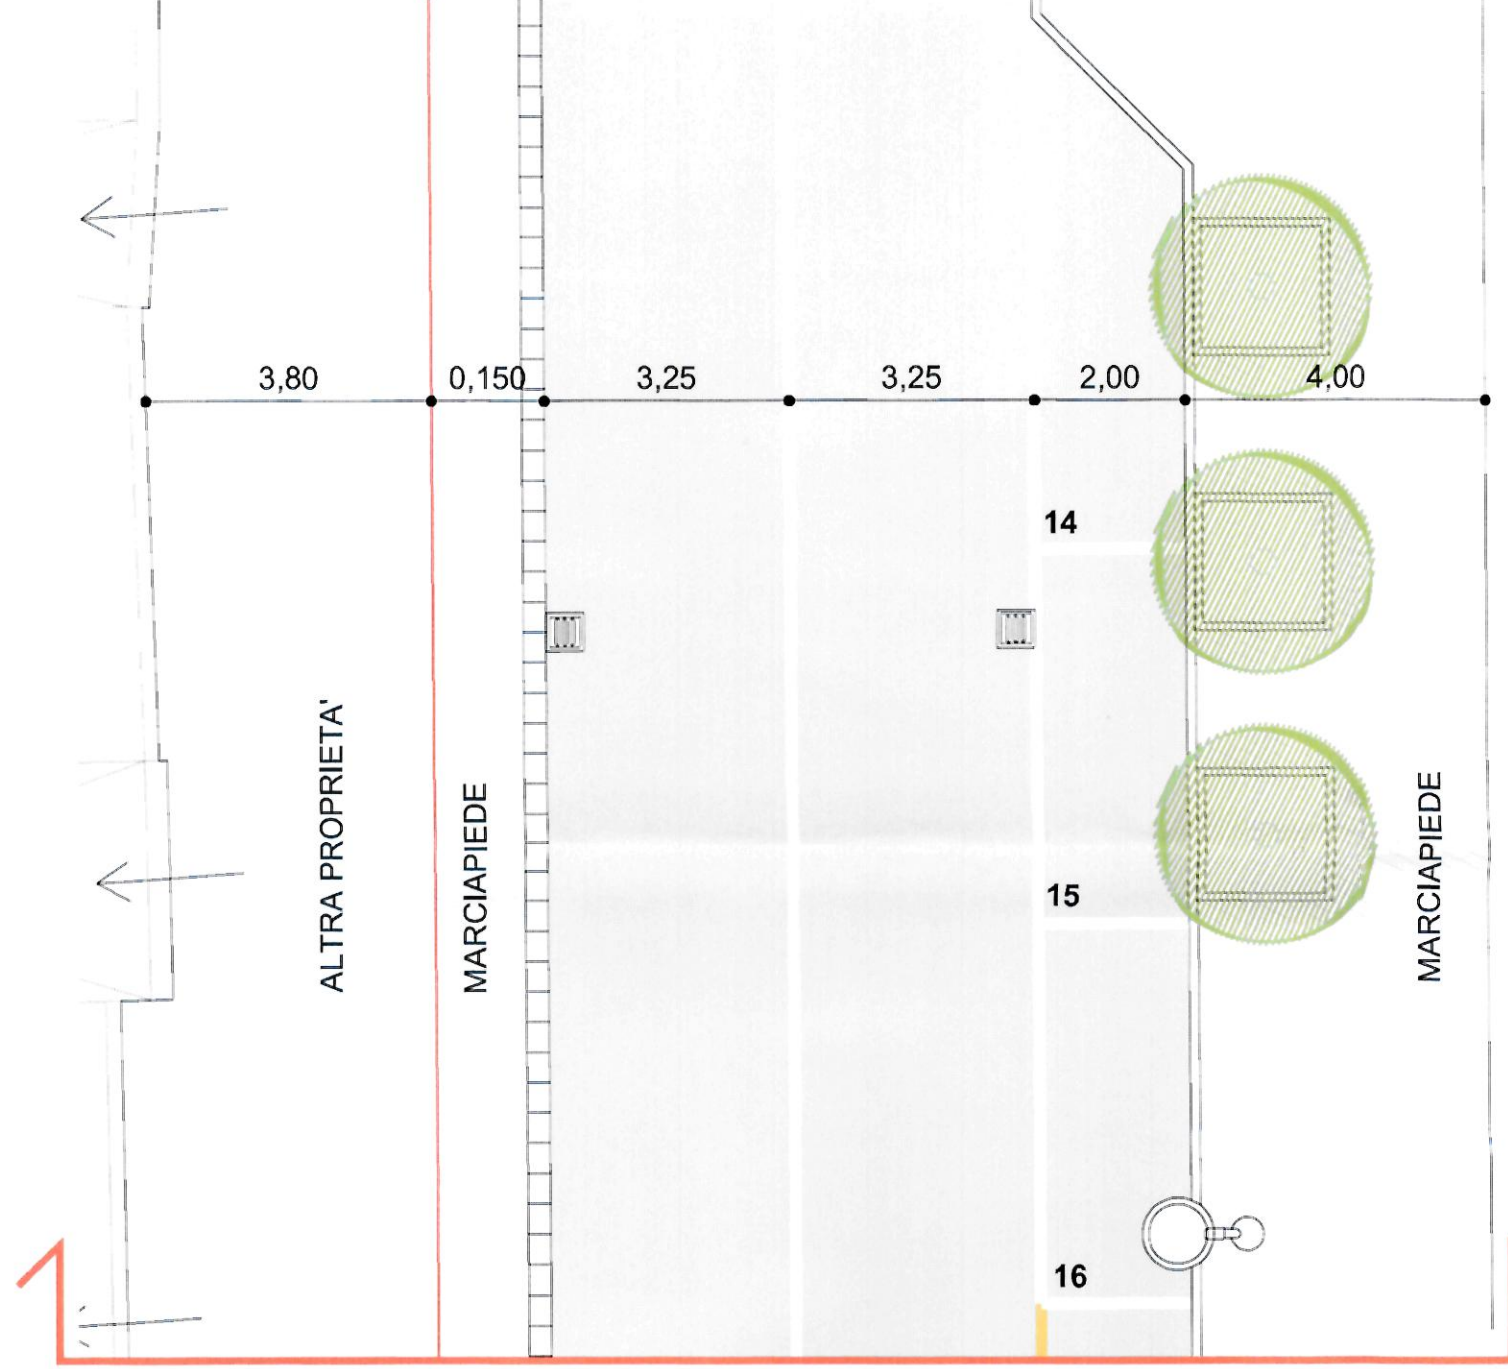

SEZIONE C-C'

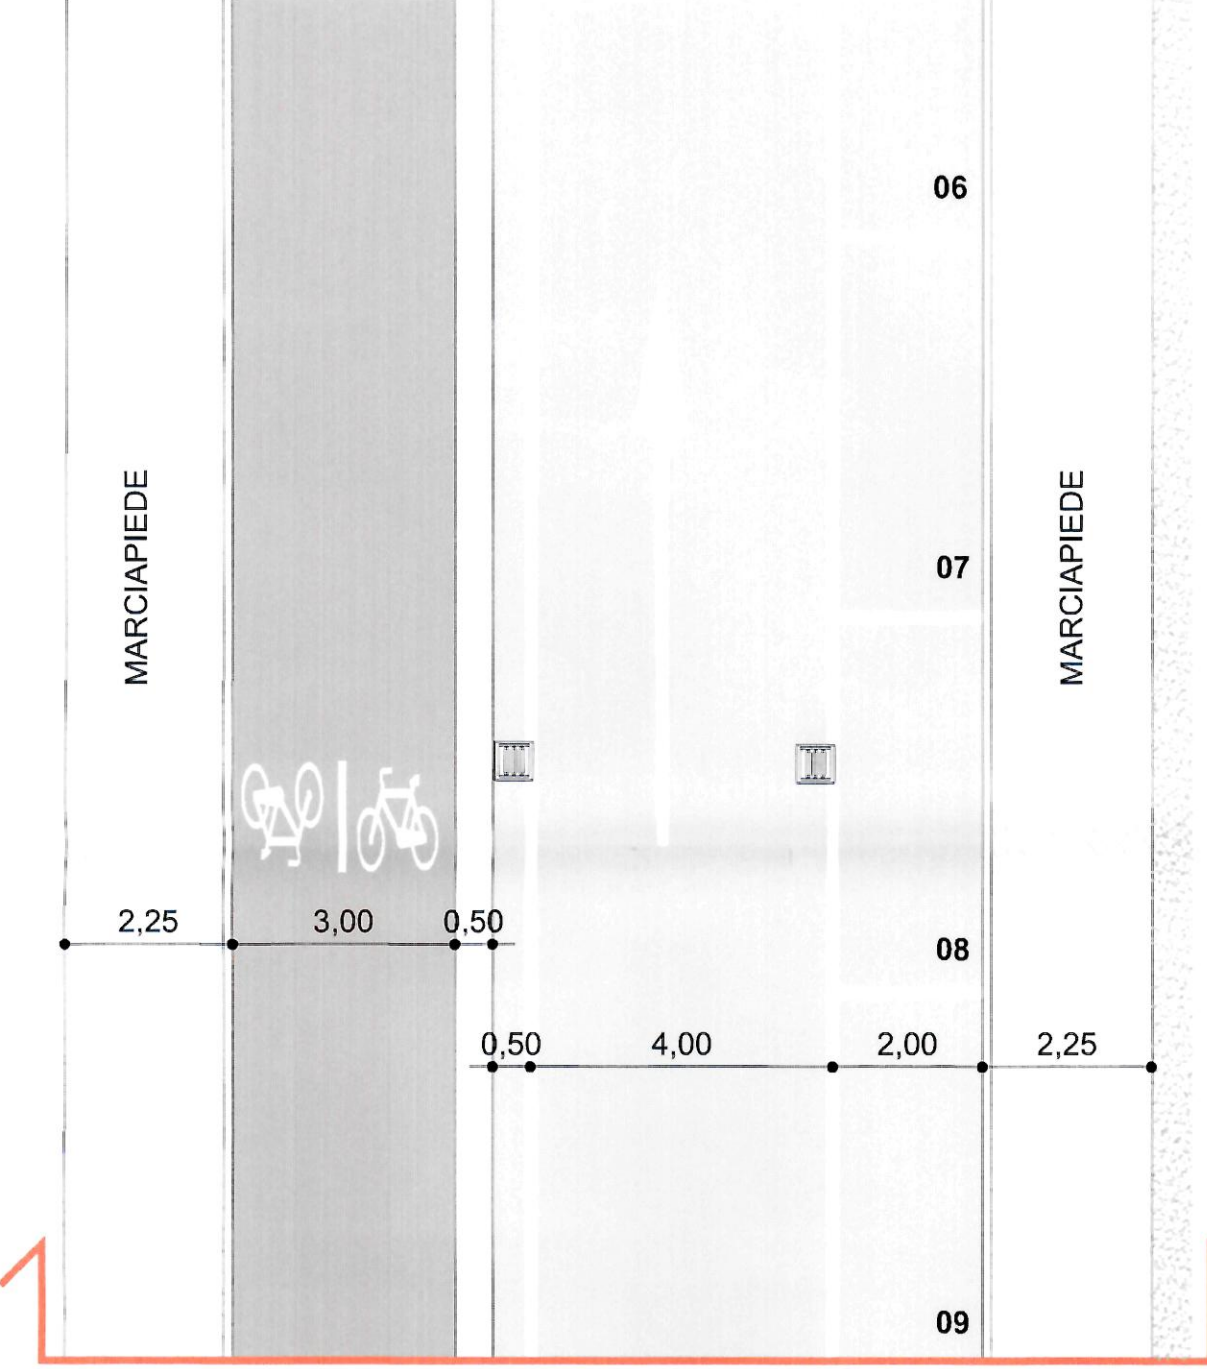

Planivolumetrico di Riferimento

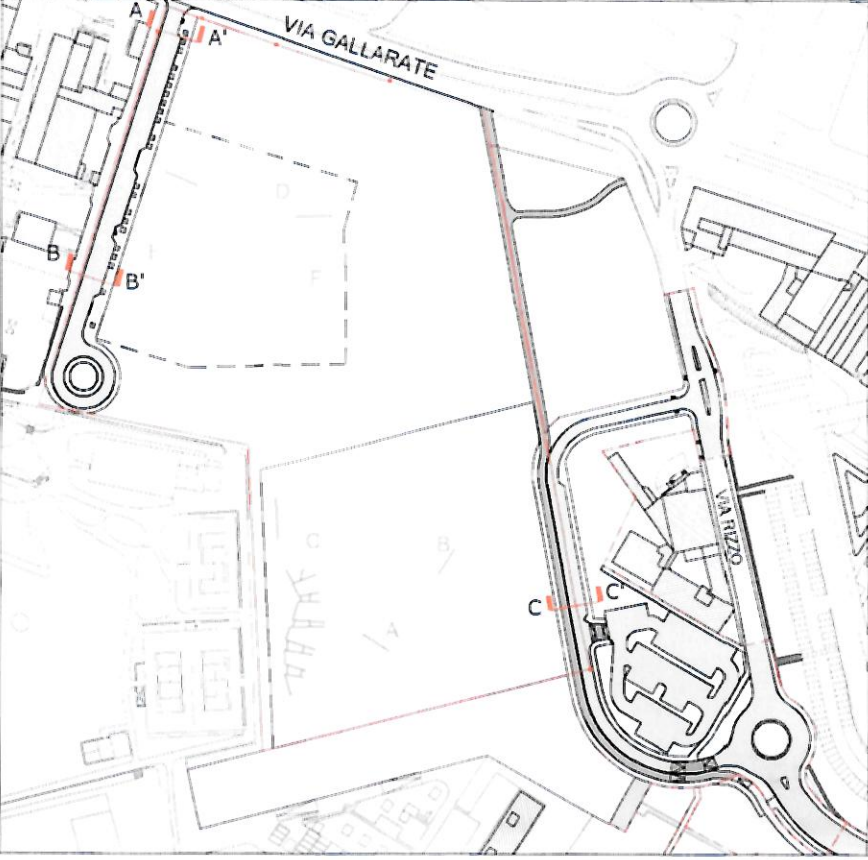

CONSORZIO ECODISTRICT

20122 Milano - Corso Italia, 15

COMUNE DI MILANO
DC SVILUPPO DEL TERR
PG 64348/2015
Del 02/02/2015
CONSORZIO ECODISTRICT
(S) PROT S PIANIFICAZION
02/02/2015

PIANO DI RECUPERO

Zona di Recupero R 8.11 - Ambito PR2

in attuazione dell' Art.34 PdR del PGT vigente

COPIA SETTORE

DIREZIONE CENTRALE

SVILUPPO DEL TERRITORIO

ALLEGATO ALLA PROPOSTA DI DELIBERAZIONE

IN ATTE

SI ATTESTA CHE IL PRESENTE DOCUMENTO

E' CONSTATO D'N°


FACCATE.

9/3/2015


IL DIRETTORE DI SETTORE

Arch. Giancarlo Tancoroli


SEZIONE A-A'

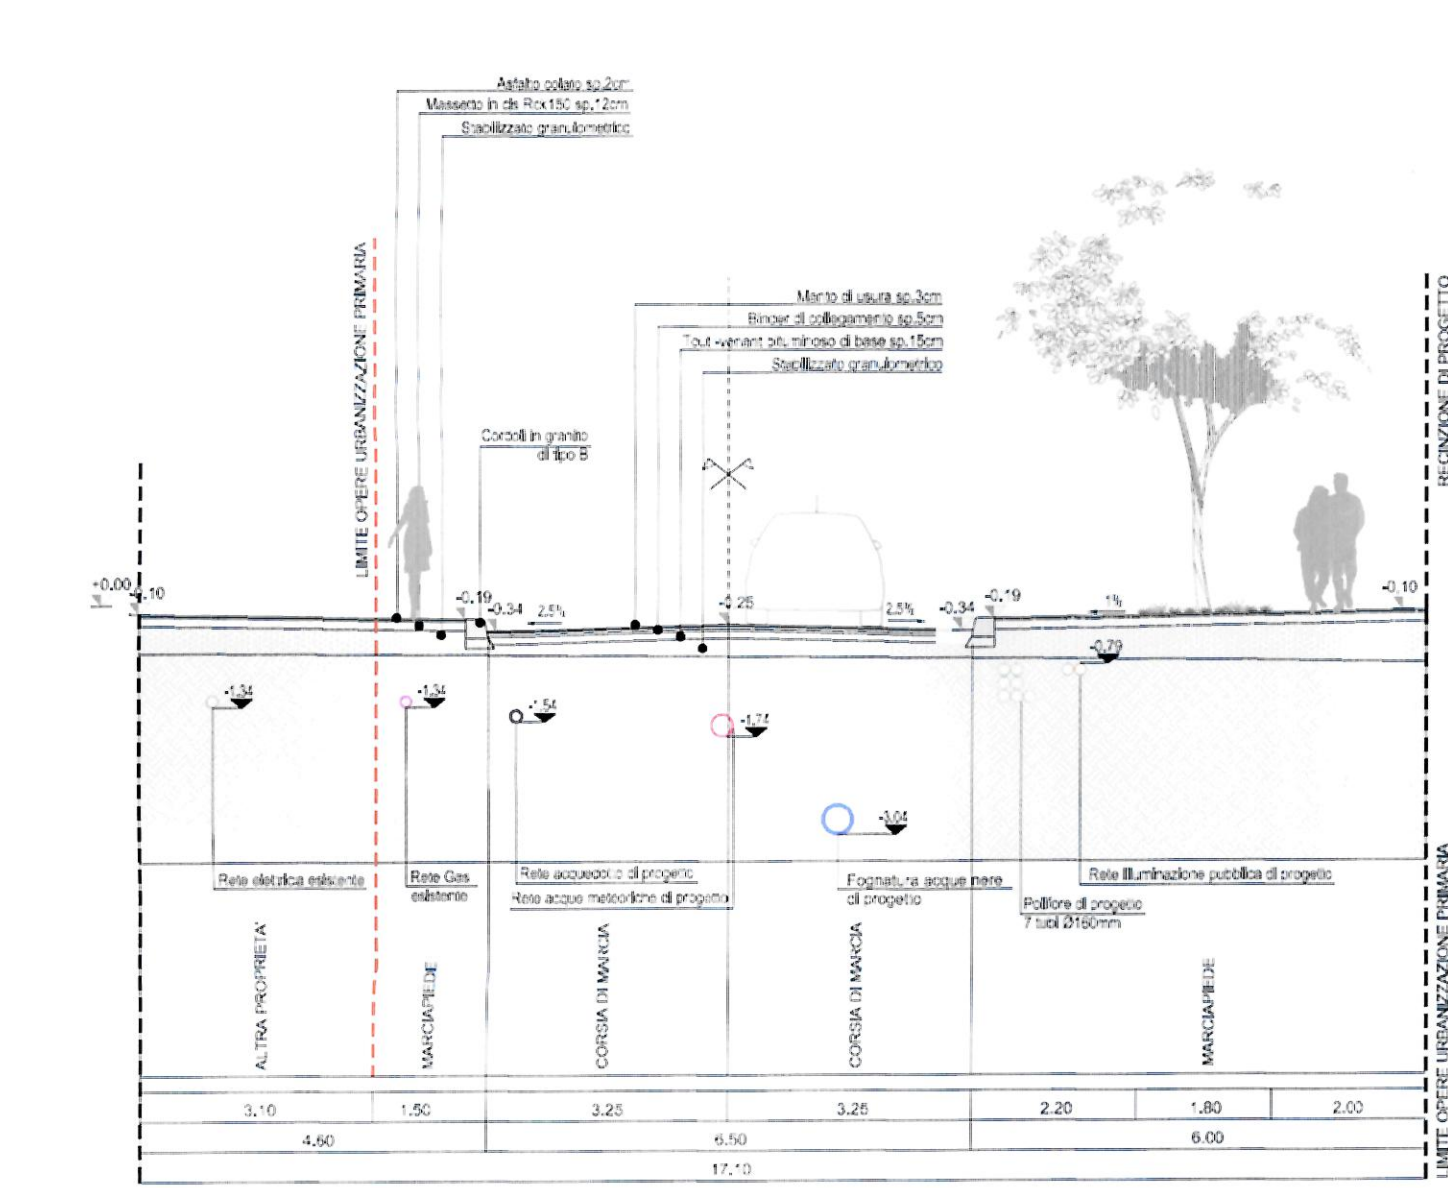

SEZIONE B-B'

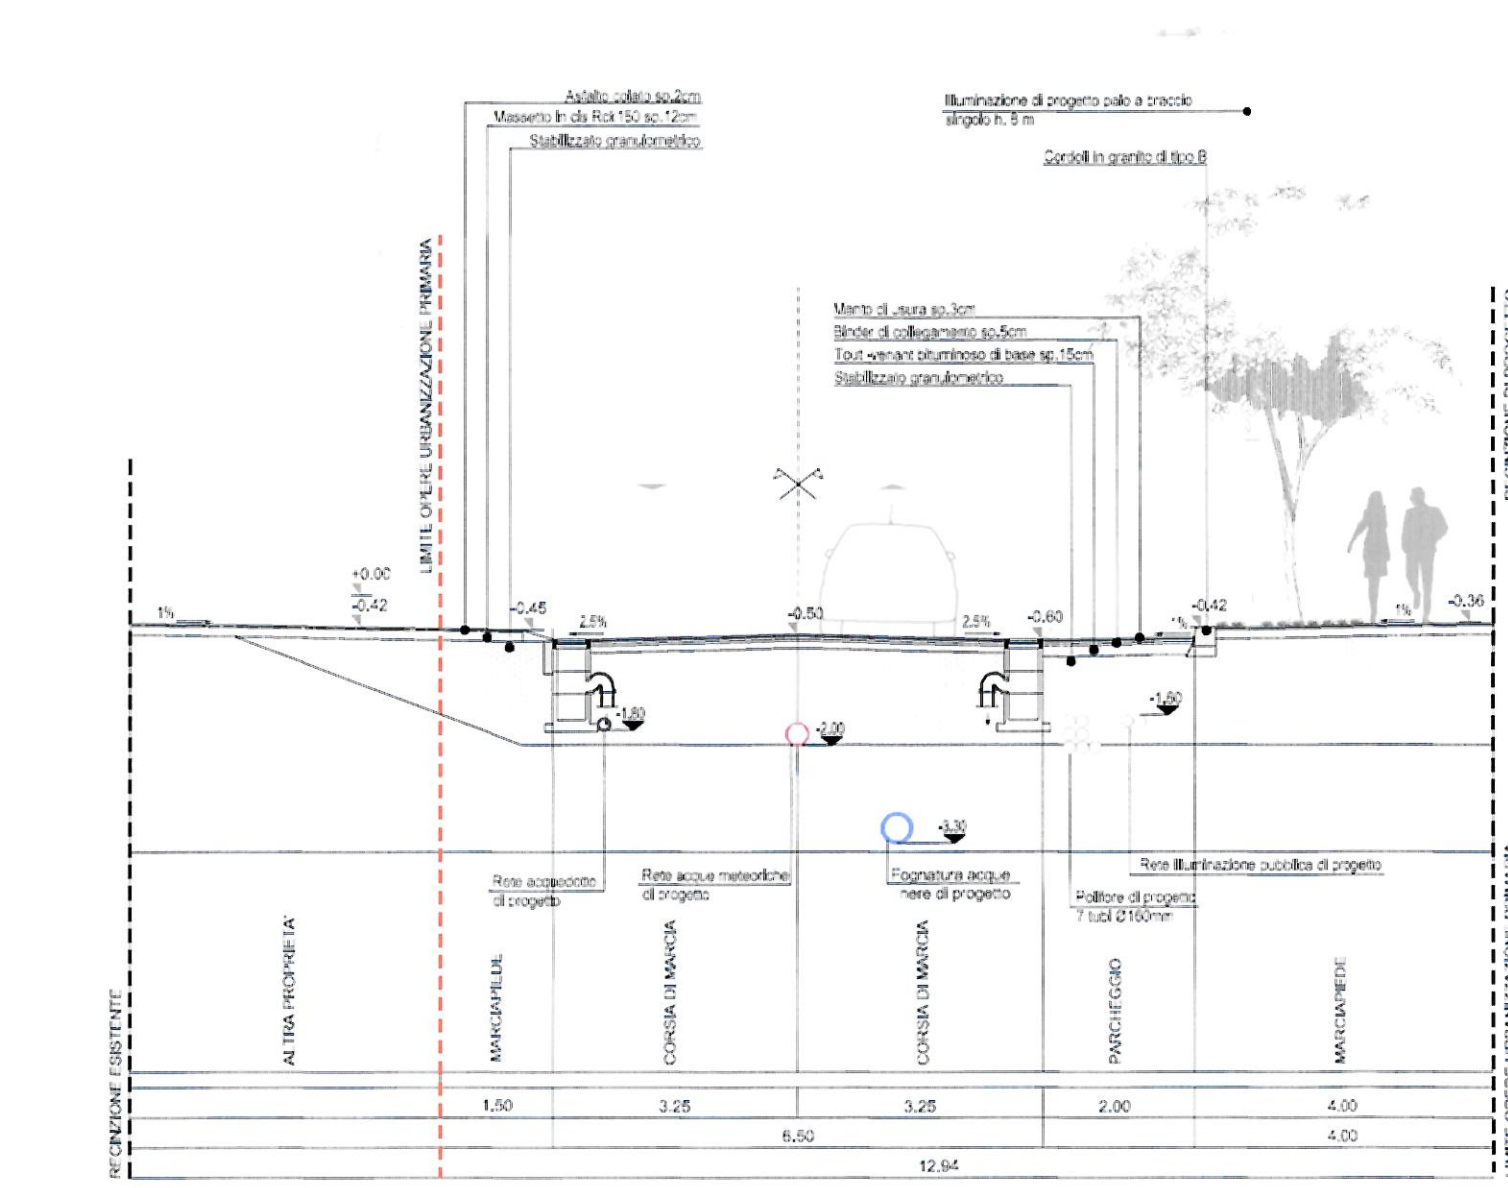

SEZIONE C-C'

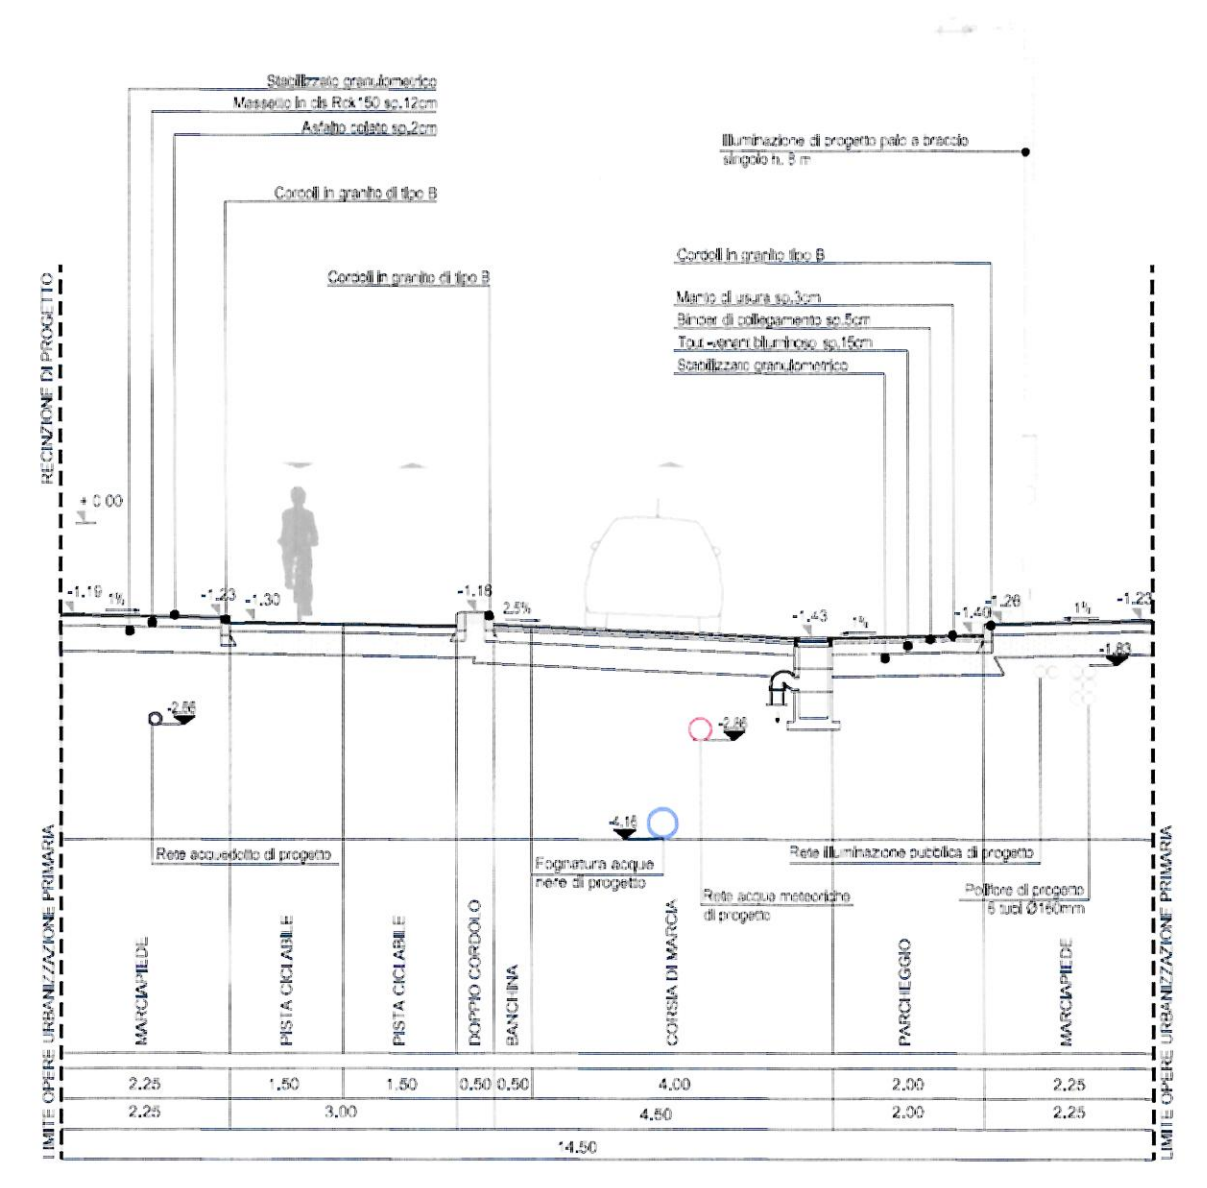

PROGETTAZIONE:

bg&k

Arch. Maurice Kanah
Arch. Paola Bucciarrelli
Geom. Ettore Mazzega
Arch. Marisa Fumi

CONSORZIO ECODISTRICT
20122 Milano - Corso Italia, 15
COD. FISC. e P.IVA 0629060967



COLLABORATORI:

OPERE di URBANIZZAZIONE:

Arch. Carlo Maria Corsi
Studio

SISTEMAZIONI a VERDE

Chiara Adele Balsari architetto

PROGETTO per la MOBILITA':

Ing. Michele Rossi

R.U.P.: Ing. Franco Sarra (Albo Ing. Prov. MI 13181)

Ing. Paolo Mazzaloni (Albo Ing. Prov. MI 5580)

VERIFICATORE: Mazzaloni & Cornelli s.p.a.

UNI EN ISO 9001:2008

Descrizione / Drawing title

PIANO DI RECUPERO - Aggiornamento dicembre 2014
PROGETTO

Urbanizzazioni primarie - Sezioni
(con sottoservizi esistenti e di progetto)

Tavola N° / Drawing N°

A010.d

Scala / Scale

1:100

Nome file/File name

P 00 A 0 10 d dwg

Revisione	Descrizione	Data/Date	Eseguito/Drawn	Controllato/Checked	Approvato/Approved
00	EMISSIONE	20/11/2013			
02	AGGIORNAMENTO	31/03/2014			
03	AGGIORNAMENTO	16/07/2014			
04	AGGIORNAMENTO	13/11/2014			