
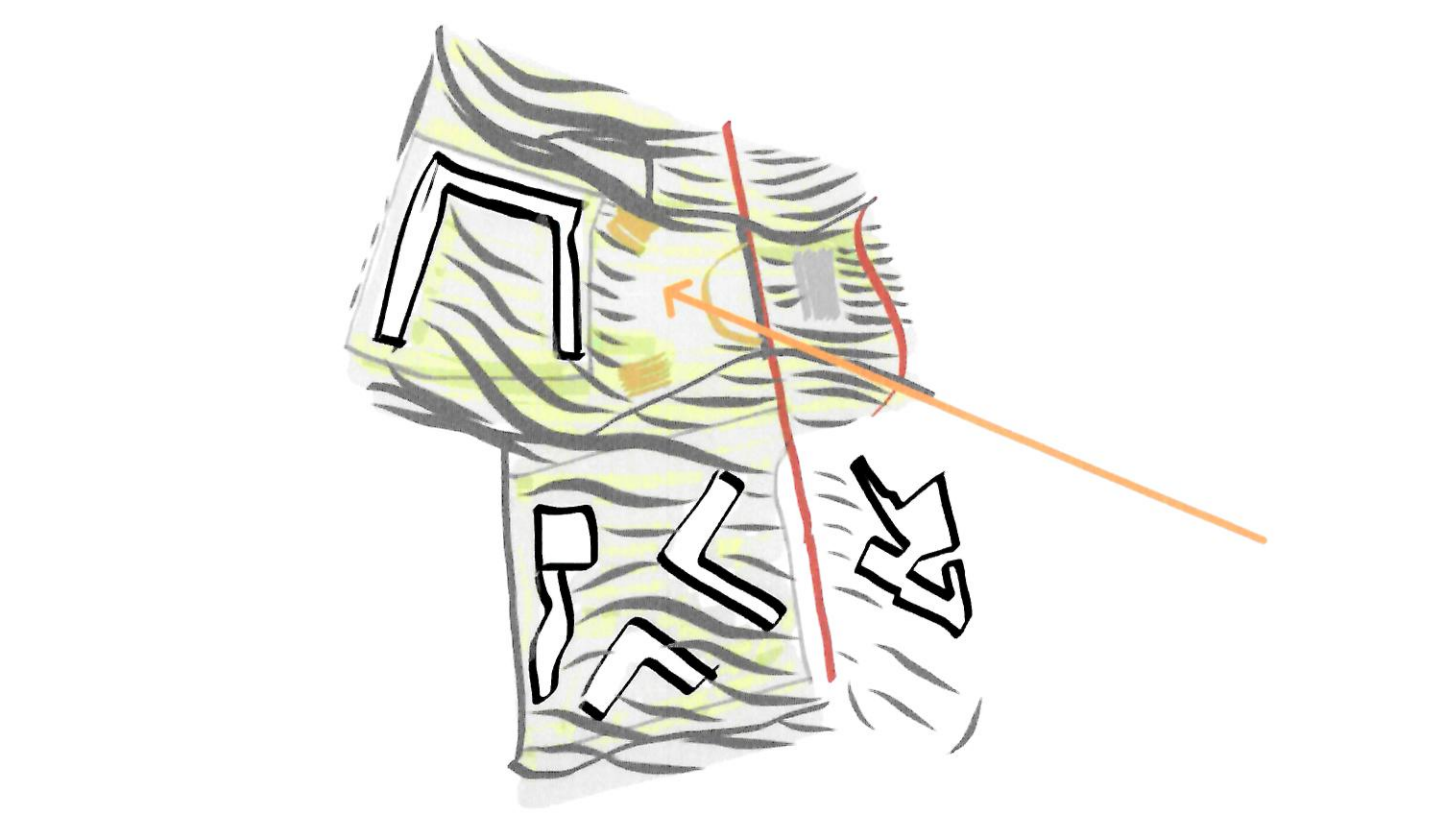
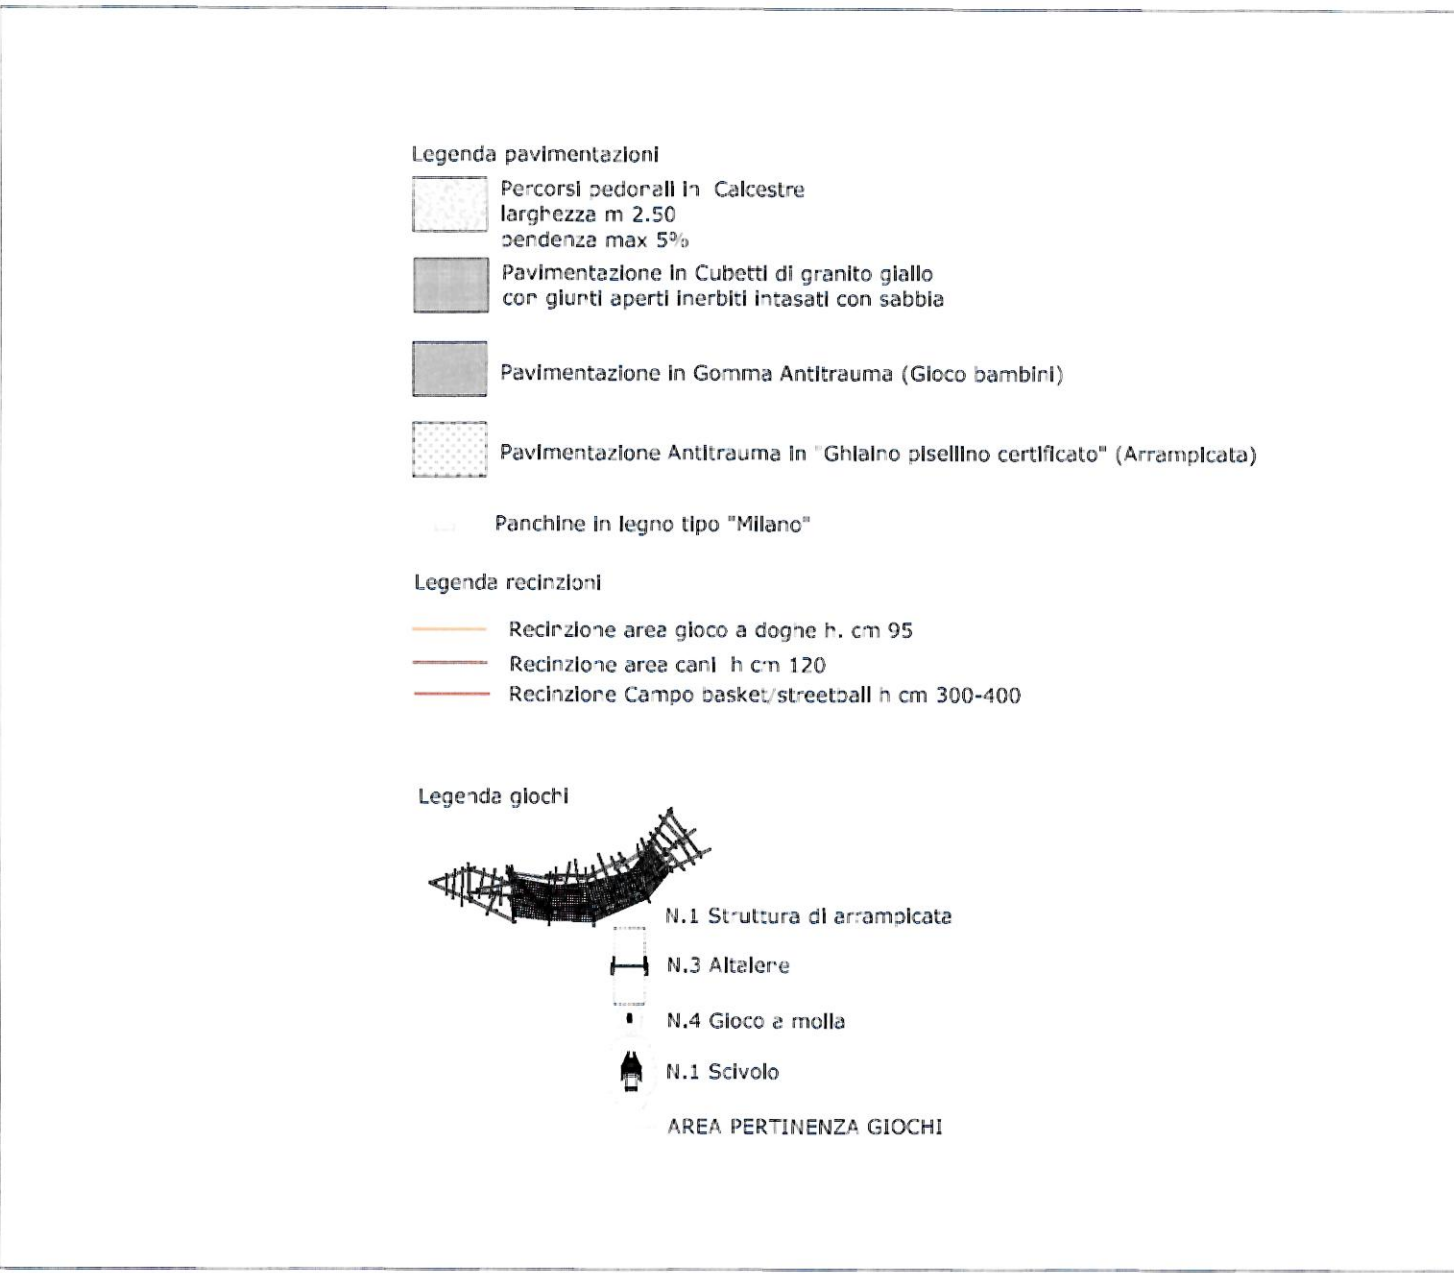
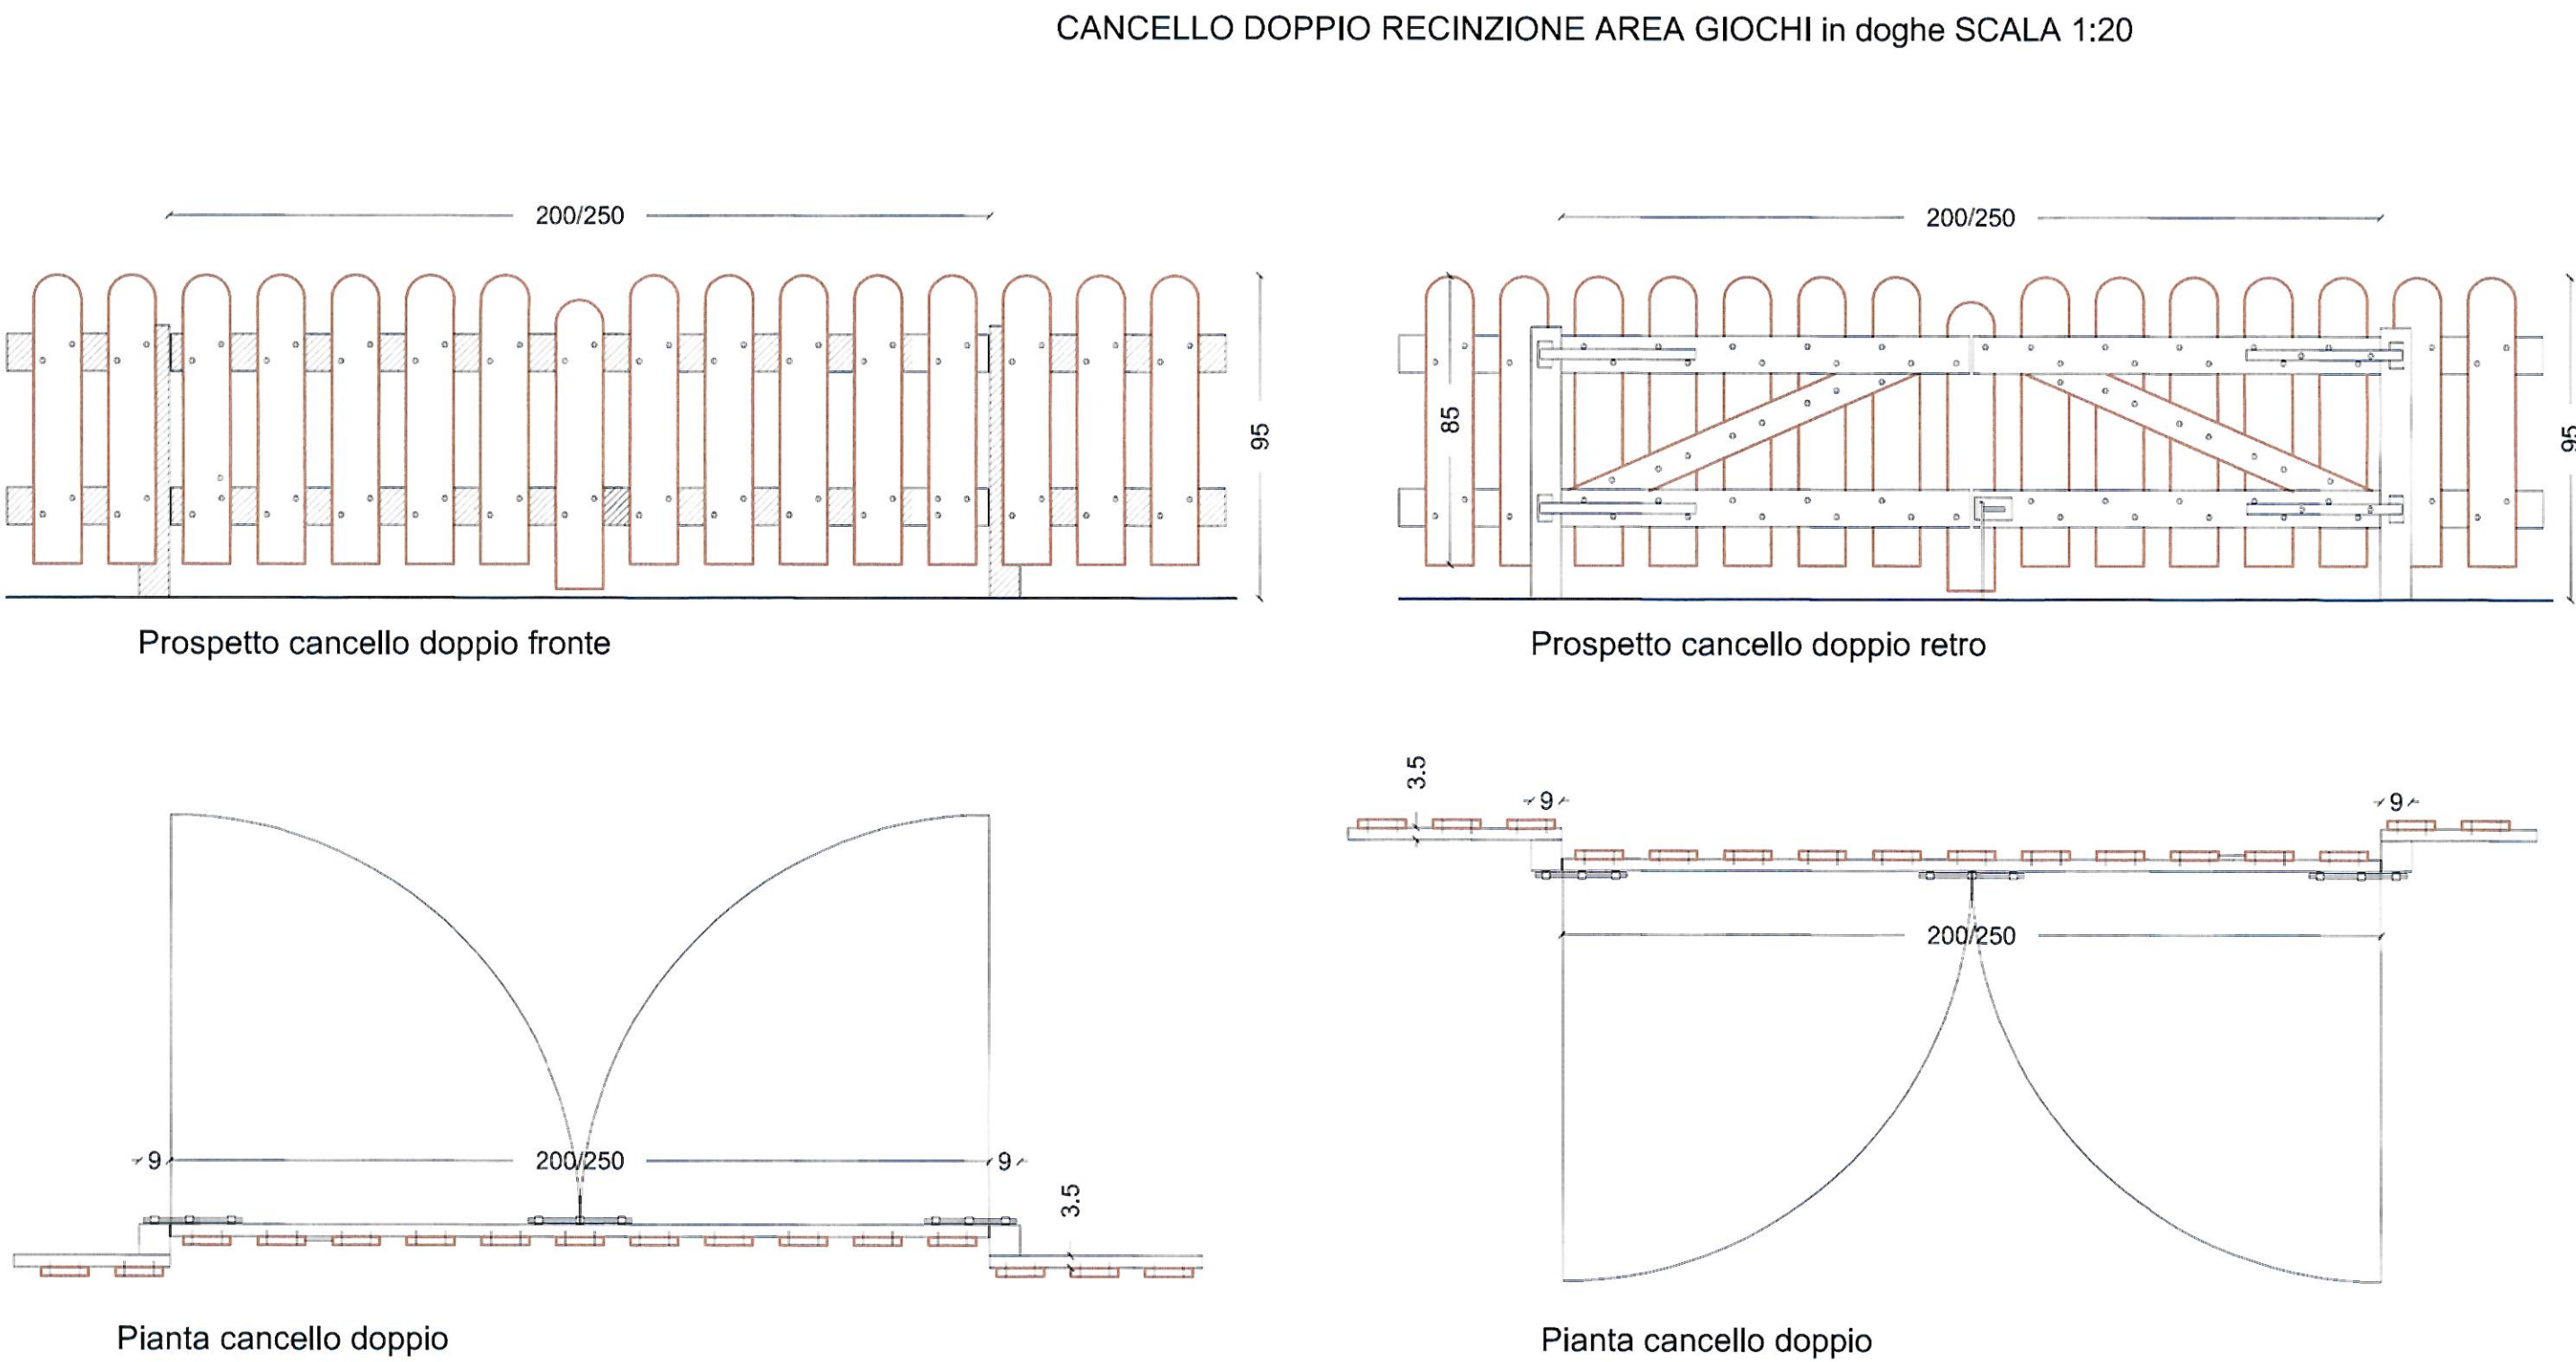
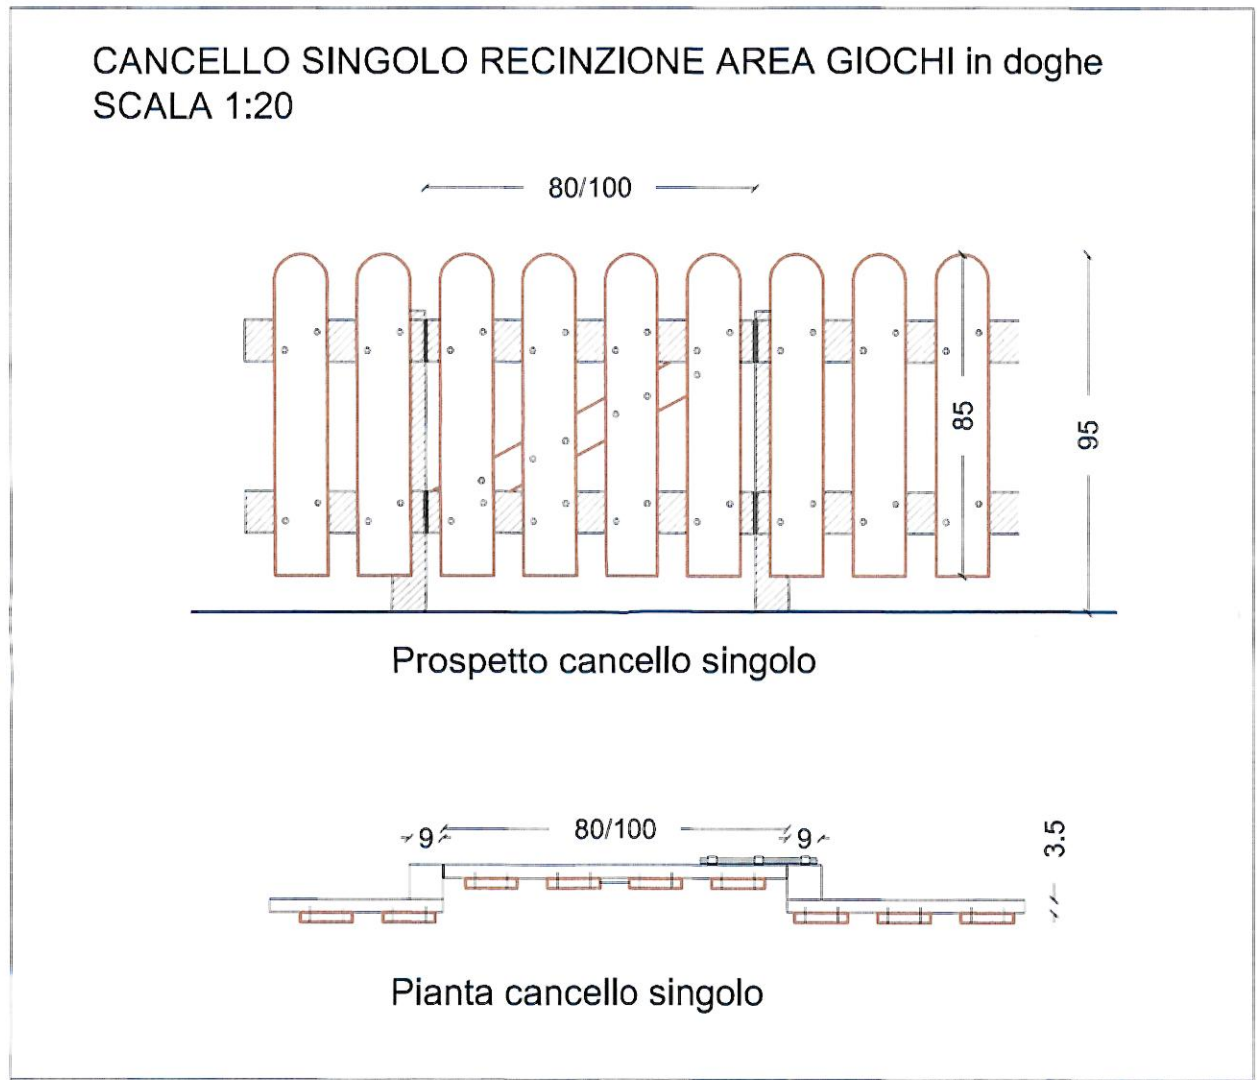


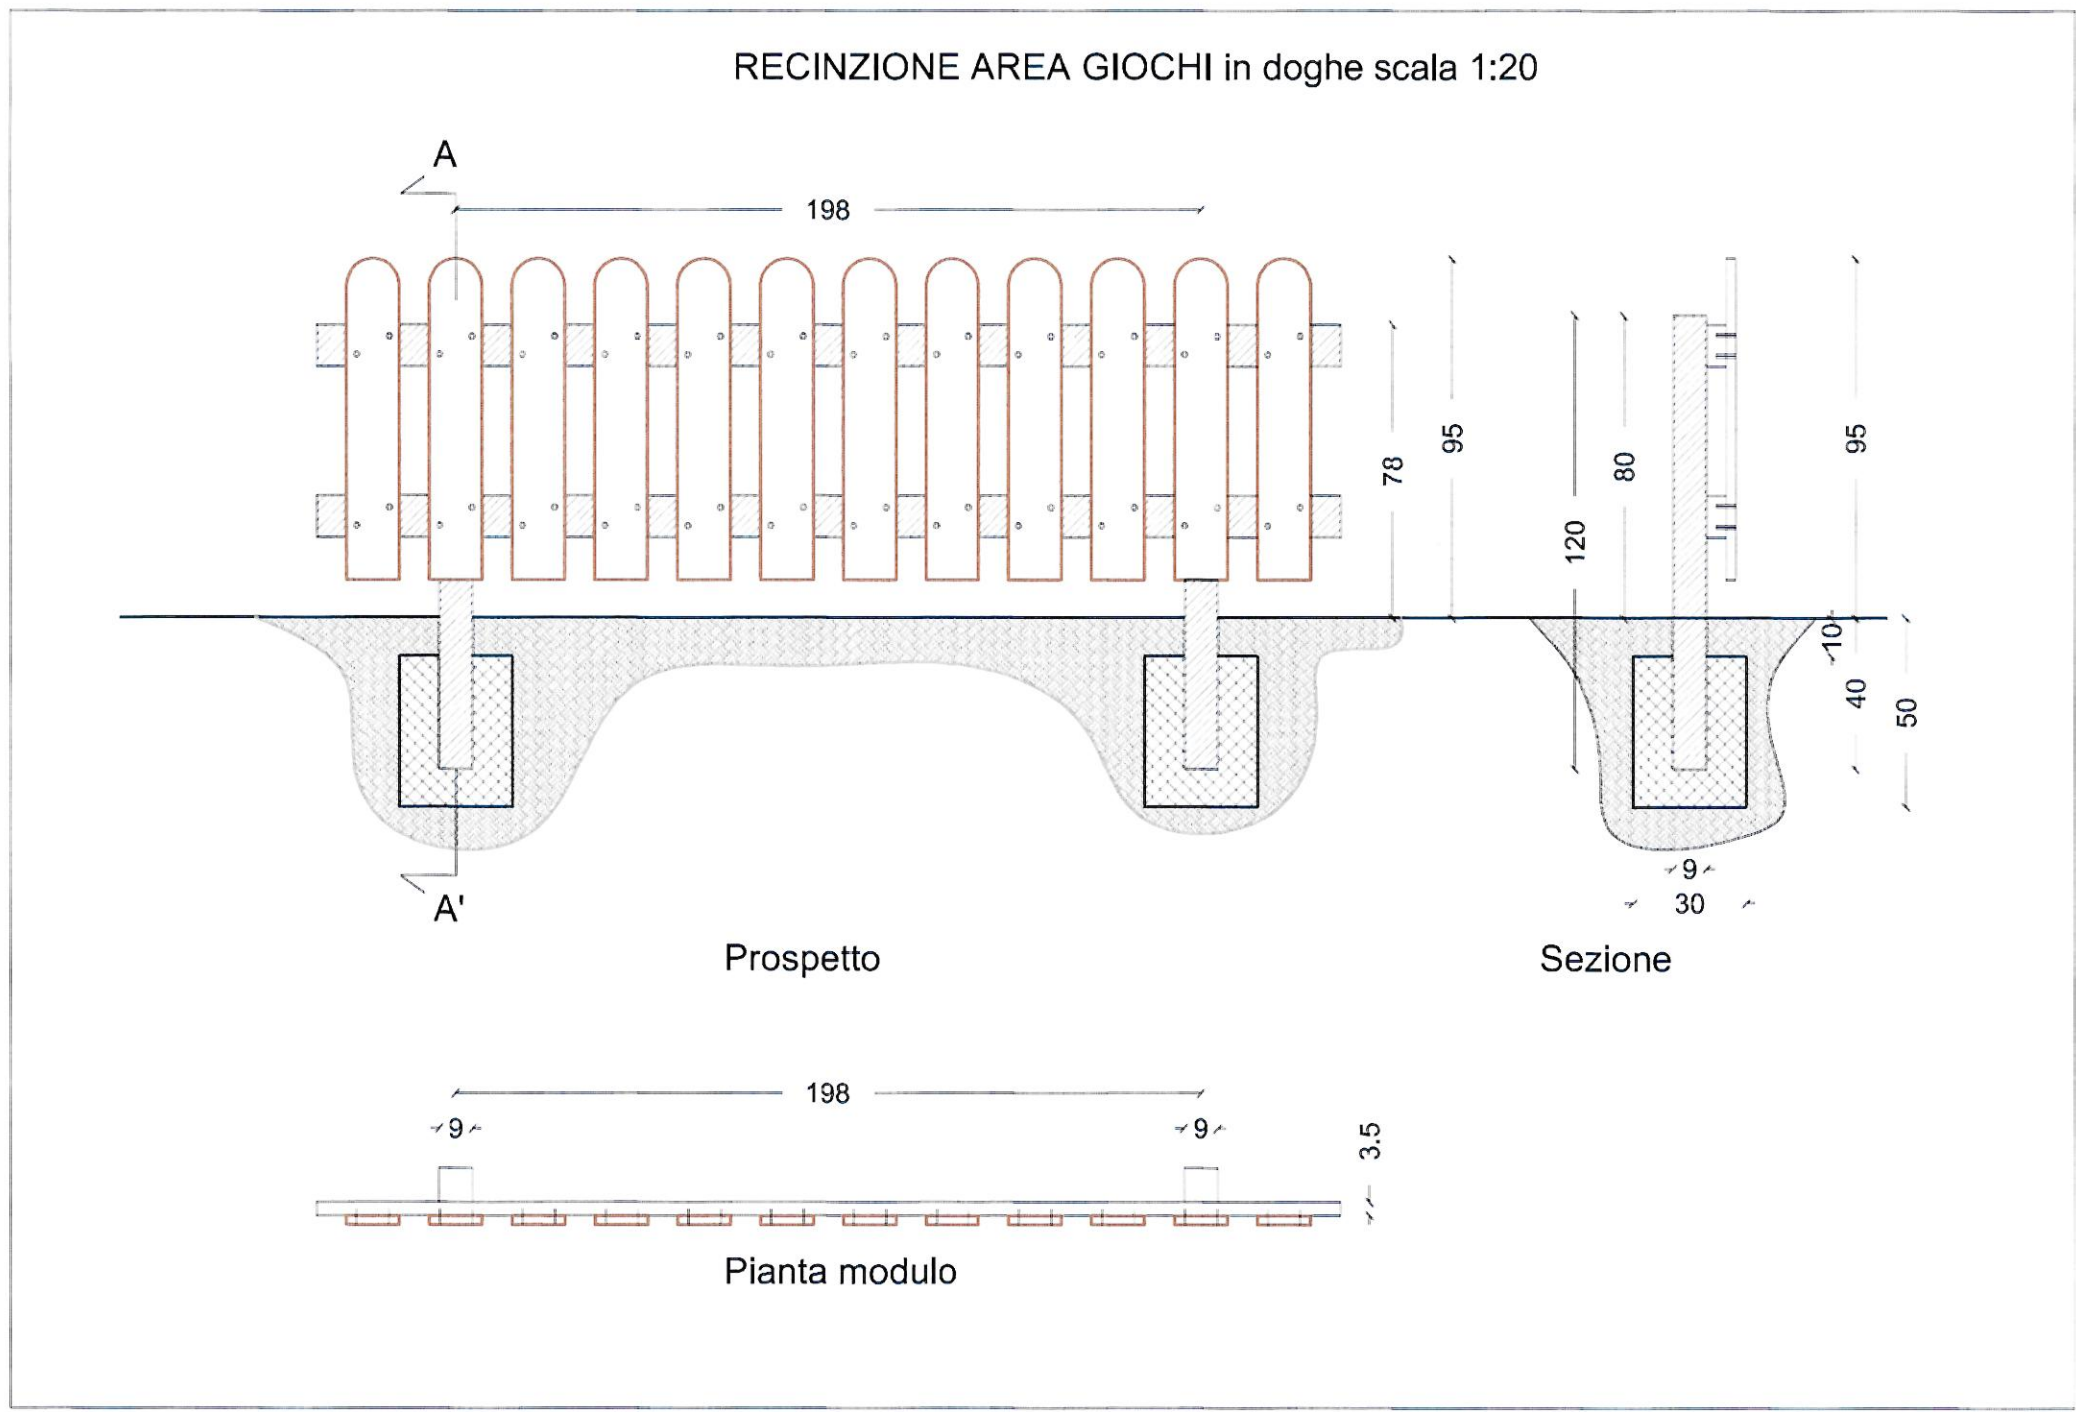

CONSORZIO ECODISTRICT
20122 Milano - Corso Italia, 15

PIANO DI RECUPERO

Comune di Milano
DC Sviluppo del Territorio
PG 64348/2015
Del 02/02/2015
CONSORZIO ECODISTRICT
(S) PROT S PIANIFICAZIONE
02/02/2015

Zona di Recupero R 8.11 - Ambito PR2
In attuazione dell' Art.34 PdR del PGT vigente

COPIA AUTENTICA
25/04/2015
MILANO 9/2/2015

IL DIRETTORE DI SETTORE
Arch. Gaetano Tancredi

PROGETTAZIONE:
bg&k
Arch. Maurice Kanah
Arch. Paola Bucciarelli
Geom. Ettore Mazzega
Arch. Marisa Fumi

COLLABORATORI:
Arch. Carlo Maria Corsi
SISTEMAZIONI a VERDE
Chlara Adele Balsari architetto
PROGETTO per la MOBILITA':
Ing. Michele Rossi

Descrizione / Drawing title:
PIANO DI RECUPERO - Aggiornamento dicembre 2014
URBANIZZAZIONI SECONDARIE
AREE GIOCO

Tavola N° / Drawing N°:
A011.h
Scala / Scale:
1:200 1:20

Nome file name:
P_00_A_00_11_g.dwg

Revisione / Revision	Descrizione / Description	Data / Date	Eseguito / Drawn	Controllato / Checked	Approvato / Approved
00	EMISSIONE	31/03/2014			
01	AGGIORNAMENTO	21/07/2014			
02	AGGIORNAMENTO	03/11/2014			