




STATO ATTUALE

TUC - Tessuto urbano consolidato	
TUC - Tessuto urbano consolidato	
MAP - Matri di antica formazione	
MAP - Matri di nuova formazione	
TUC - Tessuto urbano di recente formazione	
TUC - Tessuto urbano di recente formazione	
Area sottoposta alla normativa del Piano Regolatore	
Perimetri del Parco Nord Milano	
Area sottoposta alla disciplina del Parco Nord Milano	
Perimetri del Parco Agnelli Sud Milano	
Area sottoposta alla disciplina del Parco Agnelli Sud Milano	
Norme transitorie e finali	
Area interessata da provvedimenti edilizi approvati e adottati	
Area soggetta a trasformazione urbanistica del Documento di Piano	
Area di Ricerche e "Zona di Ricerche" del "P2"	
Piani urbanistici obbligatori (PUG) (Art. 15)	
Ambiti disciplinati dal Documento di Piano	
Area di trasformazione urbana (ATU)	
Area di trasformazione di interesse pubblico generale (ATIPG)	
Area di trasformazione portuale (ATP)	
Ambiti disciplinati dal Piano del Settore	
Area urbana e mobilità stradale di nuova previsione (particolare indotto)	
Area per l'ordine urbanistico produttivo su proprietà privata (particolare indotto)	
Area per la mobilità urbana di nuova previsione su proprietà privata (particolare indotto)	
Area per la mobilità urbana di nuova previsione su proprietà pubblica (particolare indotto)	
Area per la mobilità urbana di nuova previsione su proprietà pubblica (particolare indotto)	
Verde urbano esistente	
Infrastruttura per la mobilità e il trasporto esistente	
Infrastruttura ferroviaria	
Infrastruttura viaria (spazi per la sosta)	
Infrastruttura aeroportuale	
Servizi alle persone esistenti	
Servizi indispensabili	
Servizi generali	
Infrastruttura tecnologica e per l'ambiente esistenti	
Servizi indispensabili	
Servizi generali	

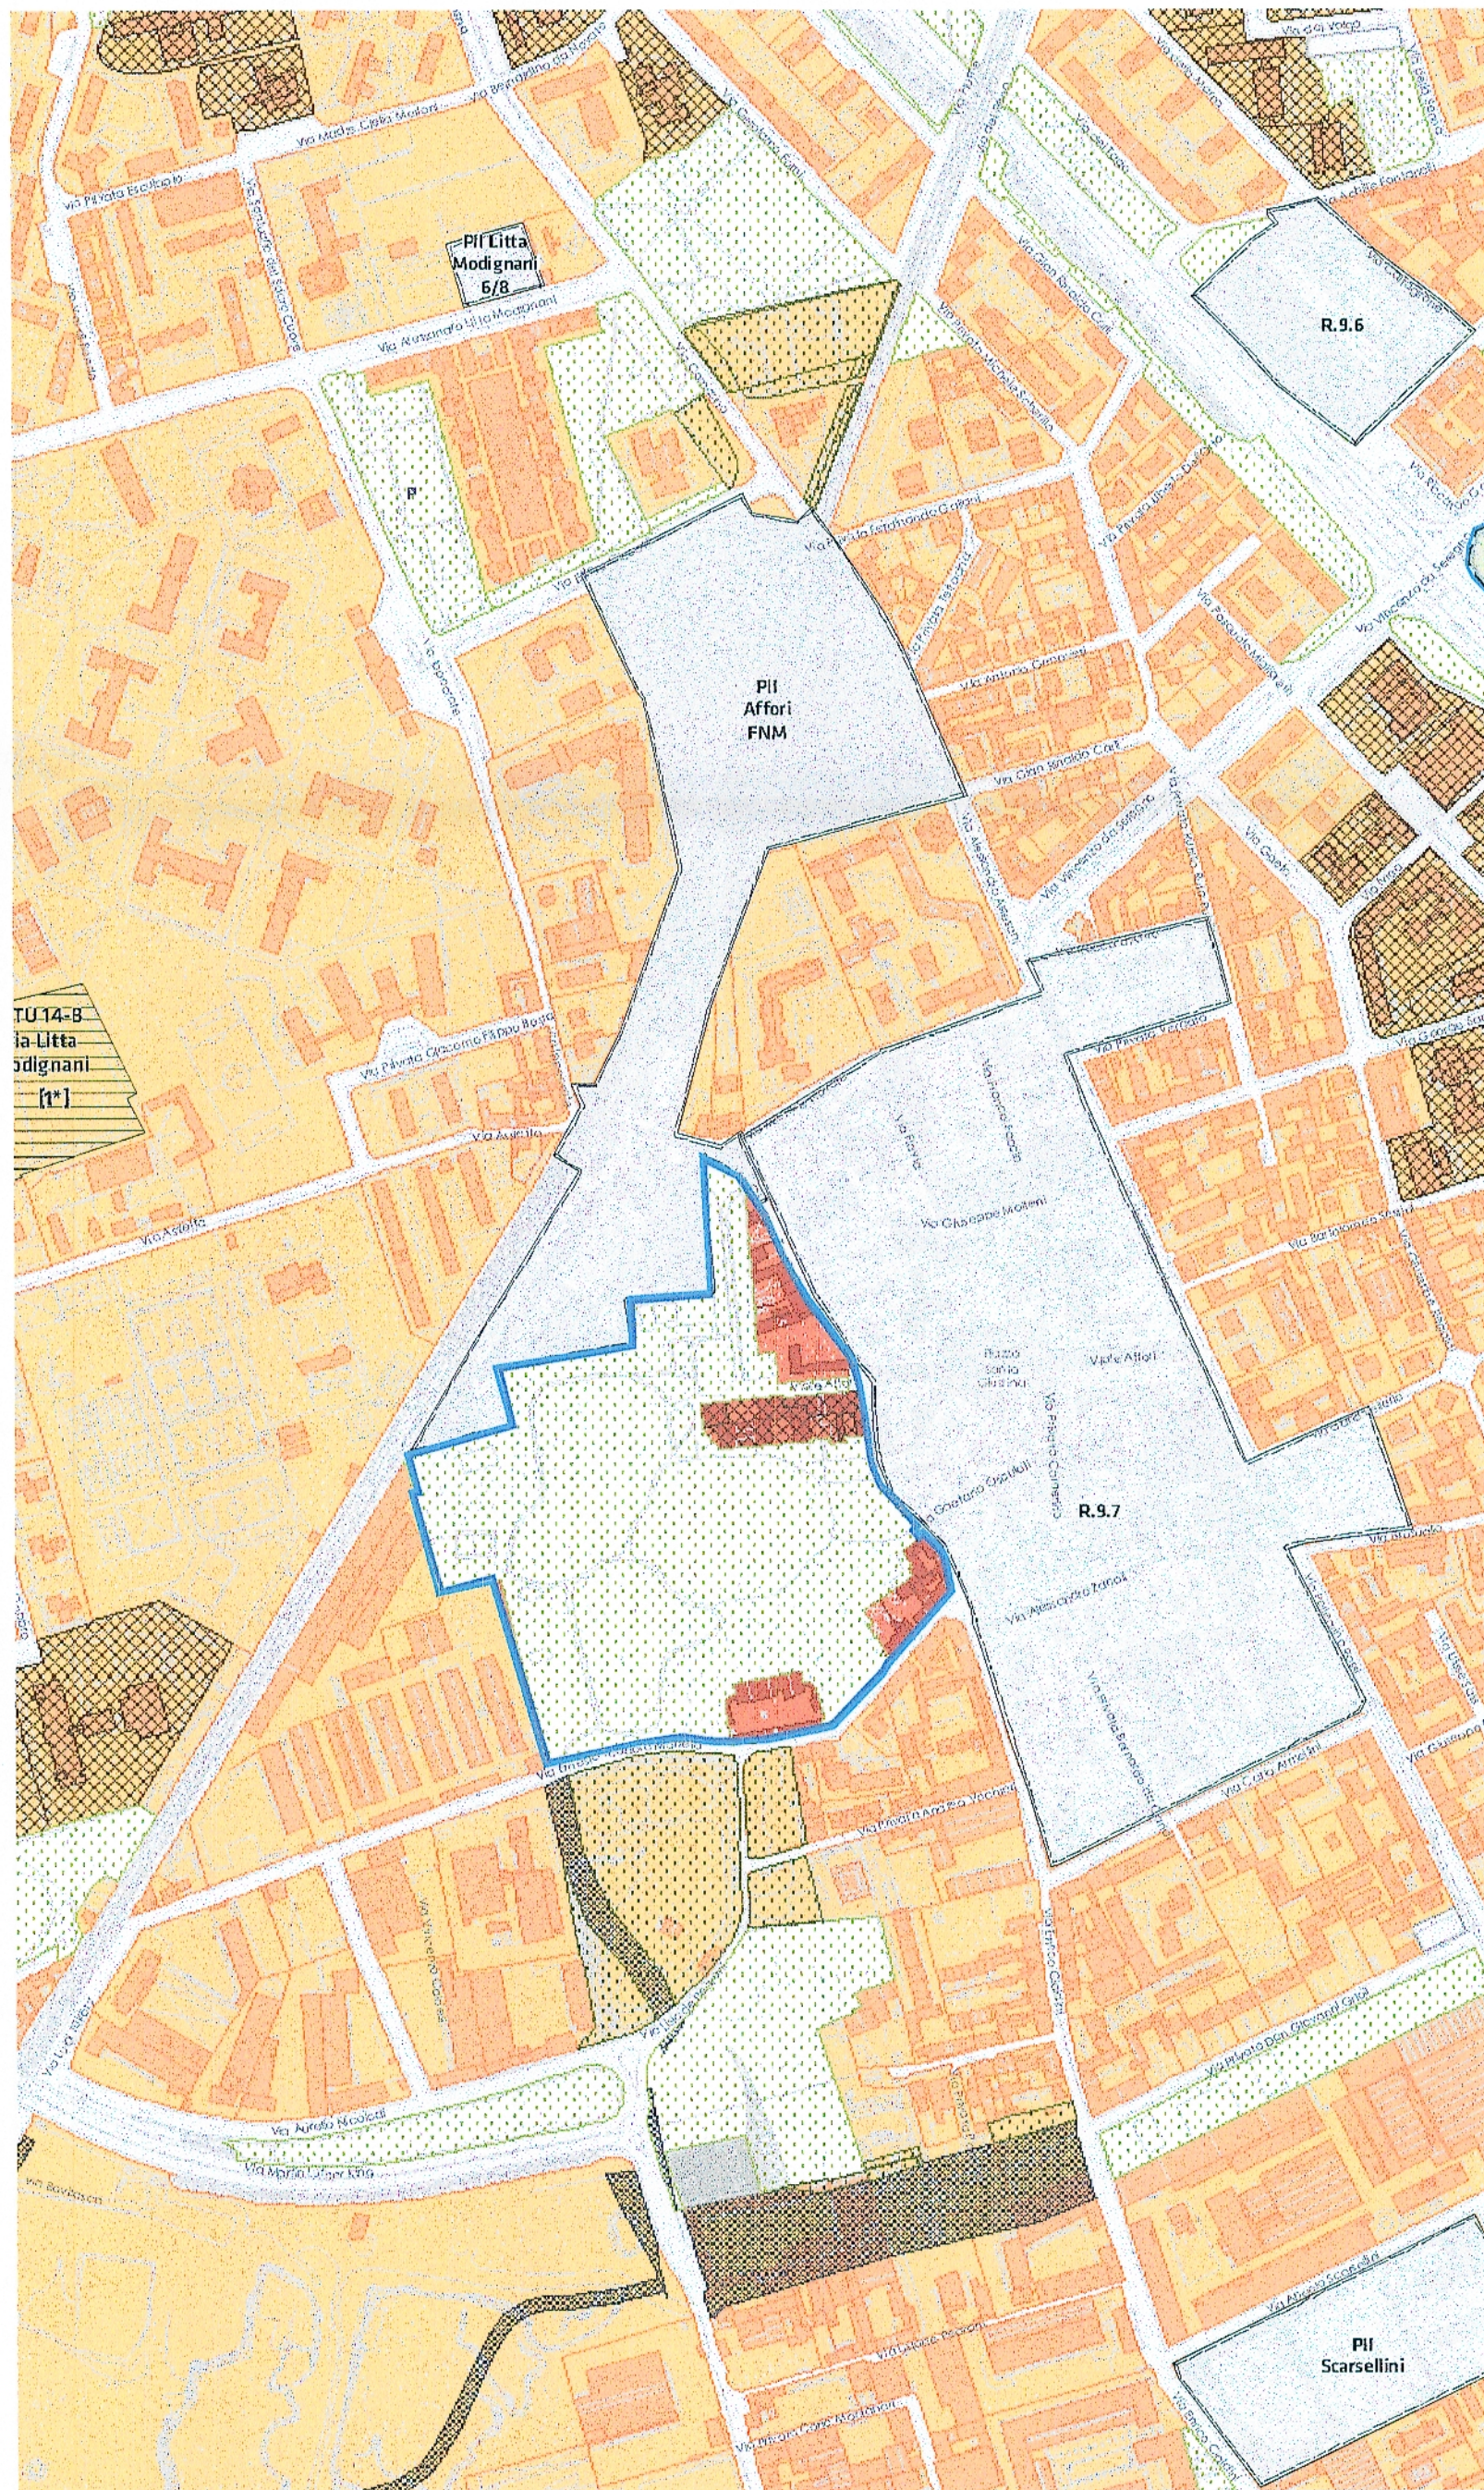

ESTRATTO DI PGT APPROVATO

**UNO-A** UNO-A Architetti Associati: via Vincenzo Vivanti 8 - 20124 Milano - IT  
T + 39 02 36 58 21 97 - F + 39 02 92 57 86 80 - www.uno-a.it - info@uno-a.it

**SD Partners** Architettura e Ingegneria ISO 9001:2000 via Vincenzo Vivanti 8 - 20124 Milano - IT  
T + 39 02 60 70 86 2 - F + 39 02 69 01 54 30 - www.sdpartners.it - segreteria@sdpartners.it

**BEMaa** BEMaa Architetti Associati: via Andreotti 11 - 20158 Milano - IT  
T + 39 02 45 48 29 46 - F + 39 02 45 48 29 46 - www.bemaa.it - info@bemaa.it

TITOLO

VARIANTE NORMATIVA AL PIANO INTEGRATO DI INTERVENTO AFFORI - MILANO Unità di intervento Nord

**PROPRIETA'**  
**GDF/System S.r.l.**  
Via Milanese, 3  
20099 Sesto San Giovanni (MI)  
P.IVA/C.F. 03348510961  
Firma

SOCIAL HOUSING

**ABITARE** società cooperativa Via Hernada, 14 - 20126 Milano



Via della Signora, 3 - 20122 Milano

PARCHEGGIO PUBBLICO INTERRATO

**FNM S.p.A. Ferrovienord S.p.A.** Piazzale Cadorna, 14 - 20123 Milano

OGGETTO

INQUADRAMENTO URBANISTICO  
Stralcio strumento urbanistico

21 MAG. 2013

**COPIA SETTORE**

Direzione Centrale Sviluppo del Territorio  
Sett. Pianificazione Tematica e Valorizzazione Aree  
Allegato alla proposta di deliberazione n. 1213 del  
13.5.2013. Il contenuto tecnico e grafico del  
presente allegato è conforme a quello dell'allegato  
unito alla delibera di adozione n. 221 del 15.2.2013  
Si attesta che il presente documento è composto da n. 1  
fascicolo.

**IL DIRETTORE DI SETTORE**  
Arch. Franco Zinna

Scala 1:2000 - 1:5000 Codice interno - Data 06.02.2012 N. IU01

PROGETTO URBANO  
UNO-A Architetti Associati

PROGETTO ARCHITETTONICO  
UNO-A Architetti Associati  
BEMaa Architetti Associati  
SD Partners s.r.l.

CONSULENZE SPECIALISTICHE  
Strutturale e Impiantistica - SD Partners s.r.l.  
Legale - Studio Amministrativisti Associati: via Visconti di Modrone 12 - Milano

**COMUNE DI MILANO**  
DC SVILUPPO DEL TERR  
PG 336124/2013  
Del 17/05/2013  
LEADER LUCIA FRANK  
(S) S-AMMINISTRATIVO  
17/05/2013