


SEZIONE A-A


- LEGENDA:
- AMBITO DI INTERVENTO DA BANDO
 - AMBITO DI INTERVENTO RETTIFICATO A SEGUITO DELLA RETTIFICA PROGETTO DELLA SS. PAULESE
 - AREE FONDARIE
 - MASSIMO INGOMBRO IN SOTTOSUOLO
 - SAGOMA INDICATIVA DEGLI EDIFICI
 - AREE PER URBANIZZAZIONE PRIMARIA - VIABILITA'
 - AREE A VERDE PERMEABILI - URBANIZZAZIONE PRIMARIA
 - AREE PER URBANIZZAZIONE PRIMARIA - PARCHEGGI
 - AREE PER URBANIZZAZIONE SECONDARIA - PARCHEGGI PUBBLICI
 - AREE A VERDE - URBANIZZAZIONE SECONDARIA
 - AREE VERDI PERMEABILI
 - AREE PER SERVIZI - SCUOLA MEDIA
 - RECINZIONE IN BACCHETTE METALLICHE SU MURATURA
 - CABINA ENERGIA ELETTRICA DI TRASFORMAZIONE

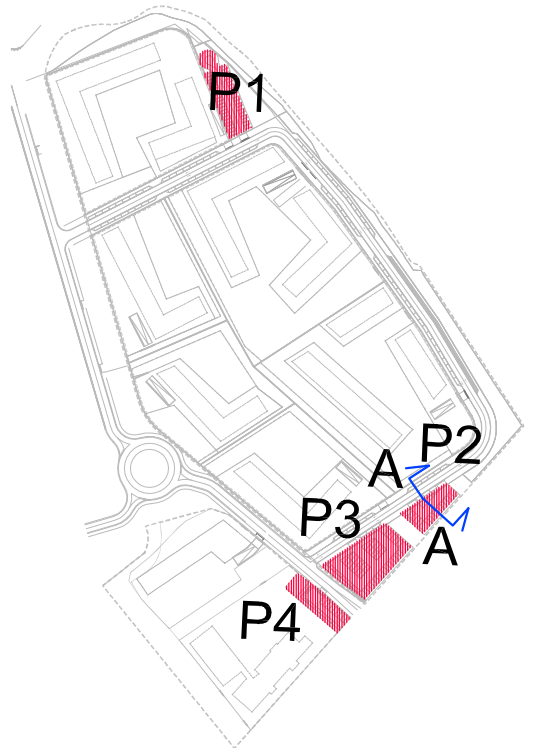


VIA MEREZZATE

PROGRAMMA REGIONALE PER L'EDILIZIA RESIDENZIALE PUBBLICA 2005-2007
ACCORDO QUADRO DI SVILUPPO TERRITORIALE PER LA CASA


PLANIMETRIA DELL'AMBITO DI INTERVENTO		ENTI PREPOSTI	
		IL RESPONSABILE COMUNALE DEI P.I.I. Arch. Franco Zinna	
		COORDINAMENTO PROGETTUALE DEL P.I.I. Arch. Francesca Gatto Geom. Giancarlo Marconi	
		PROPONENTE ATI MEREZZATE MANDATARIA: E.CO.POLIS Soc. Coop. via Visconti di Modrone n. 12 - 20122 Milano tel. 0287281462 - fax 0240929105 info@ecopolis.coop	
Direzione Centrale Sviluppo del Territorio Settore Valorizzazione Aree Comunali e non Comunali Servizio Pianificazione Interventi di Edilizia Pubblica		Progetto urbanistico CAPUTO PARTNERSHIP Viale Elvezia n.18 - 20154 Milano tel. 02/3314560 - fax 02/347067 e-mail: info@caputopartnership.it Aggiornamento urbanistico ARCH. CARLO MARIA CORSI e-mail: arch.corsi@gmail.com Progetto opere di urbanizzazione primaria e secondaria COPRAT SOC. COOP. Ing. Paolo Corbellani Ing. Nerino Valentini Via Calvi n. 85/a - 46100 Mantova tel. 0376/368412 - fax 0376/368894 e-mail: info@coprat.it Progetto plesso scolastico e housing sociale Arch. Carlo Maria Corsi e-mail: arch.corsi@gmail.com	
Zona 4		Concessione in diritto di superficie novantennale dell'area comunale di via Merezate, per la realizzazione di un intervento di edilizia residenziale, a canone di locazione sociale, moderato e convenzionato e/o in godimento d'uso, e con prezzo di cessione convenzionato	
FASE PROGETTAZIONE PRELIMINARE <input type="checkbox"/> DEFINITIVA <input checked="" type="checkbox"/> ESECUTIVA <input type="checkbox"/>			
TITOLO ELABORATO PARCHEGGIO PUBBLICO P1, P4, P5, P6 - PIANTE E SEZIONE TIPO			
SCALA DISEGNO 1:1.000	DATA	TAVOLA N° 5.3.1	

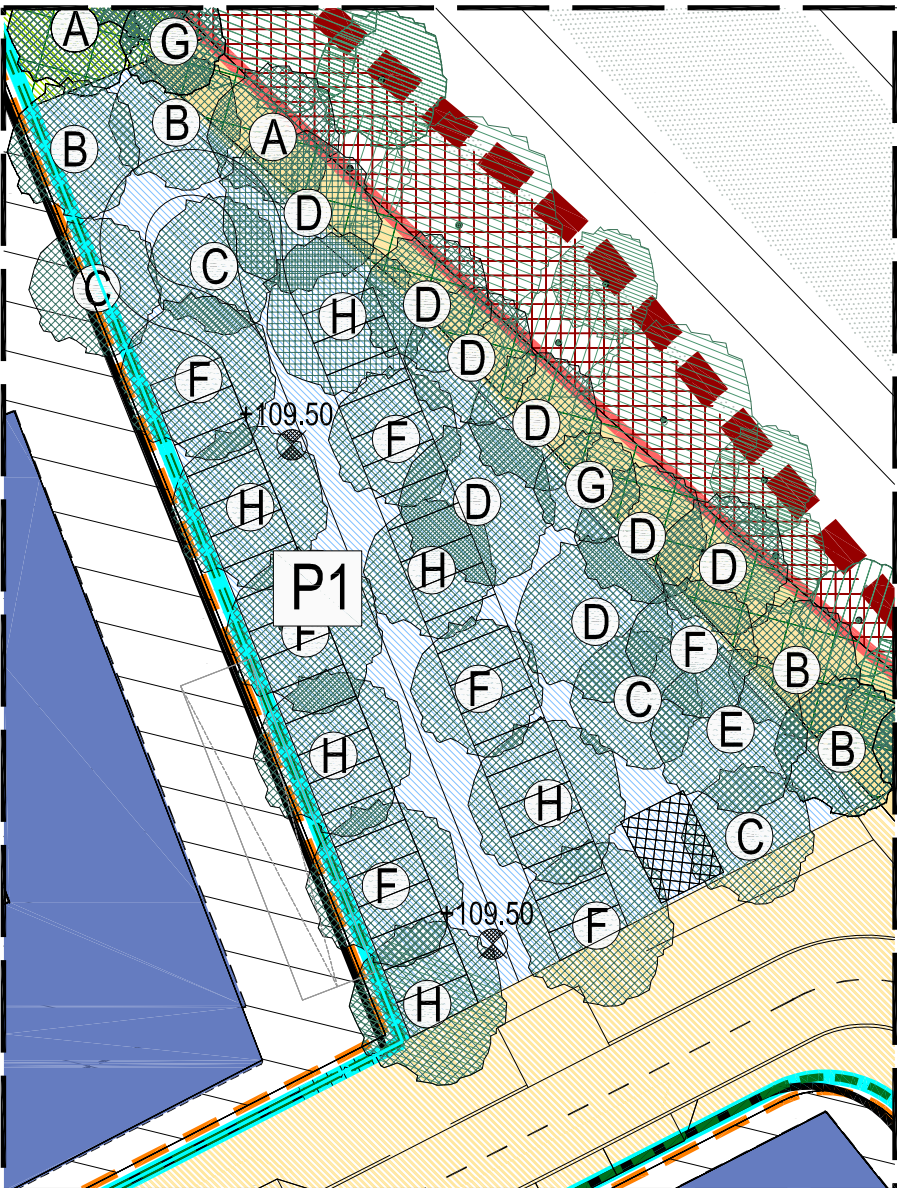

PARCHEGGIO P1

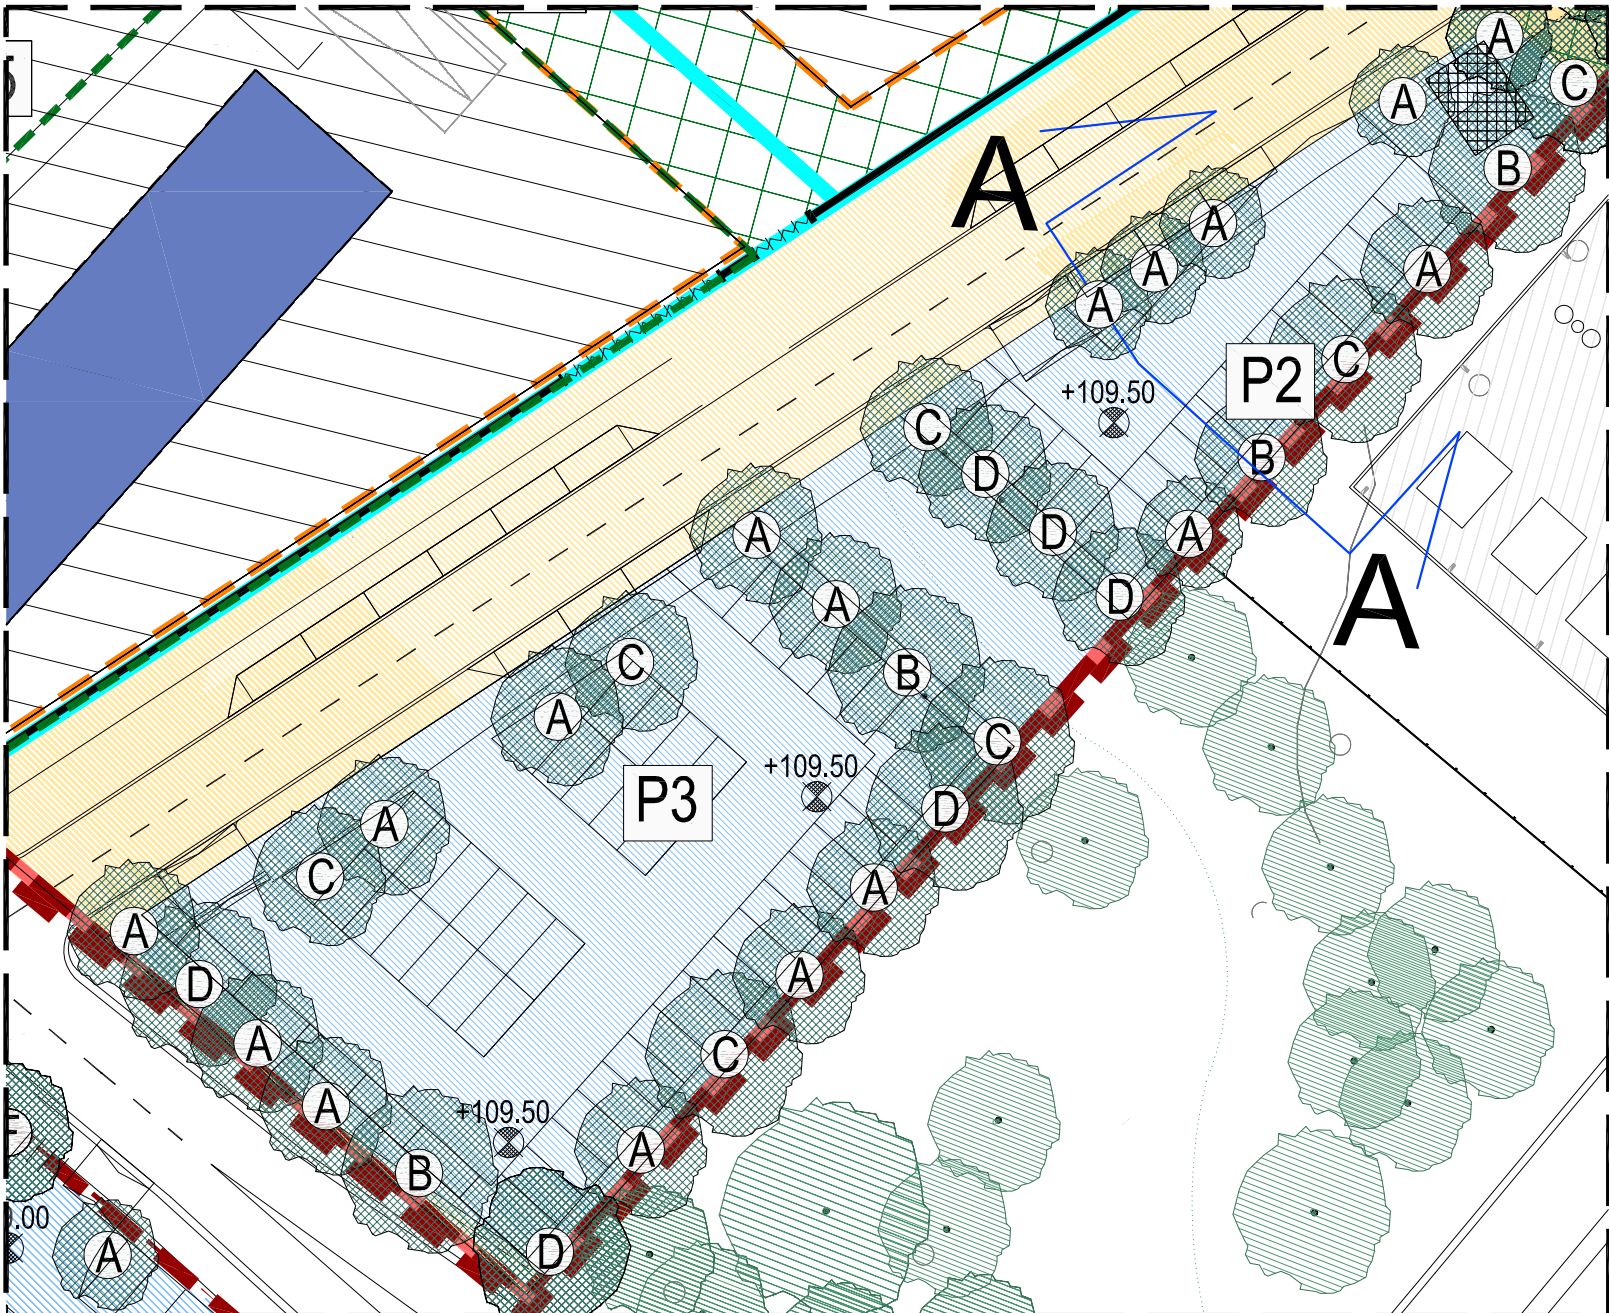

PARCHEGGIO P2 e P3

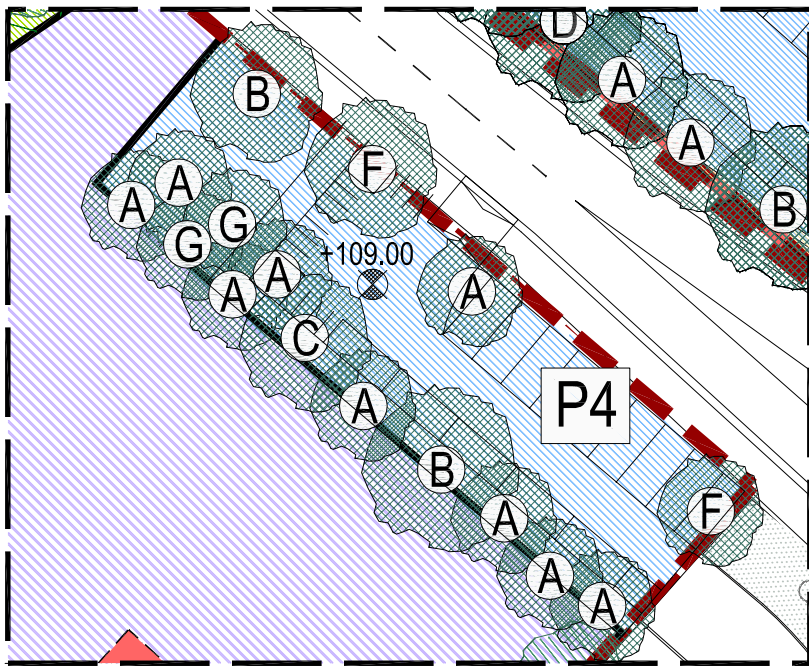

PARCHEGGIO P4

