

VISTA 1



VISTA 2



VISTA 3




VISTA 4



VISTA 5



VISTA COMPLESSIVA

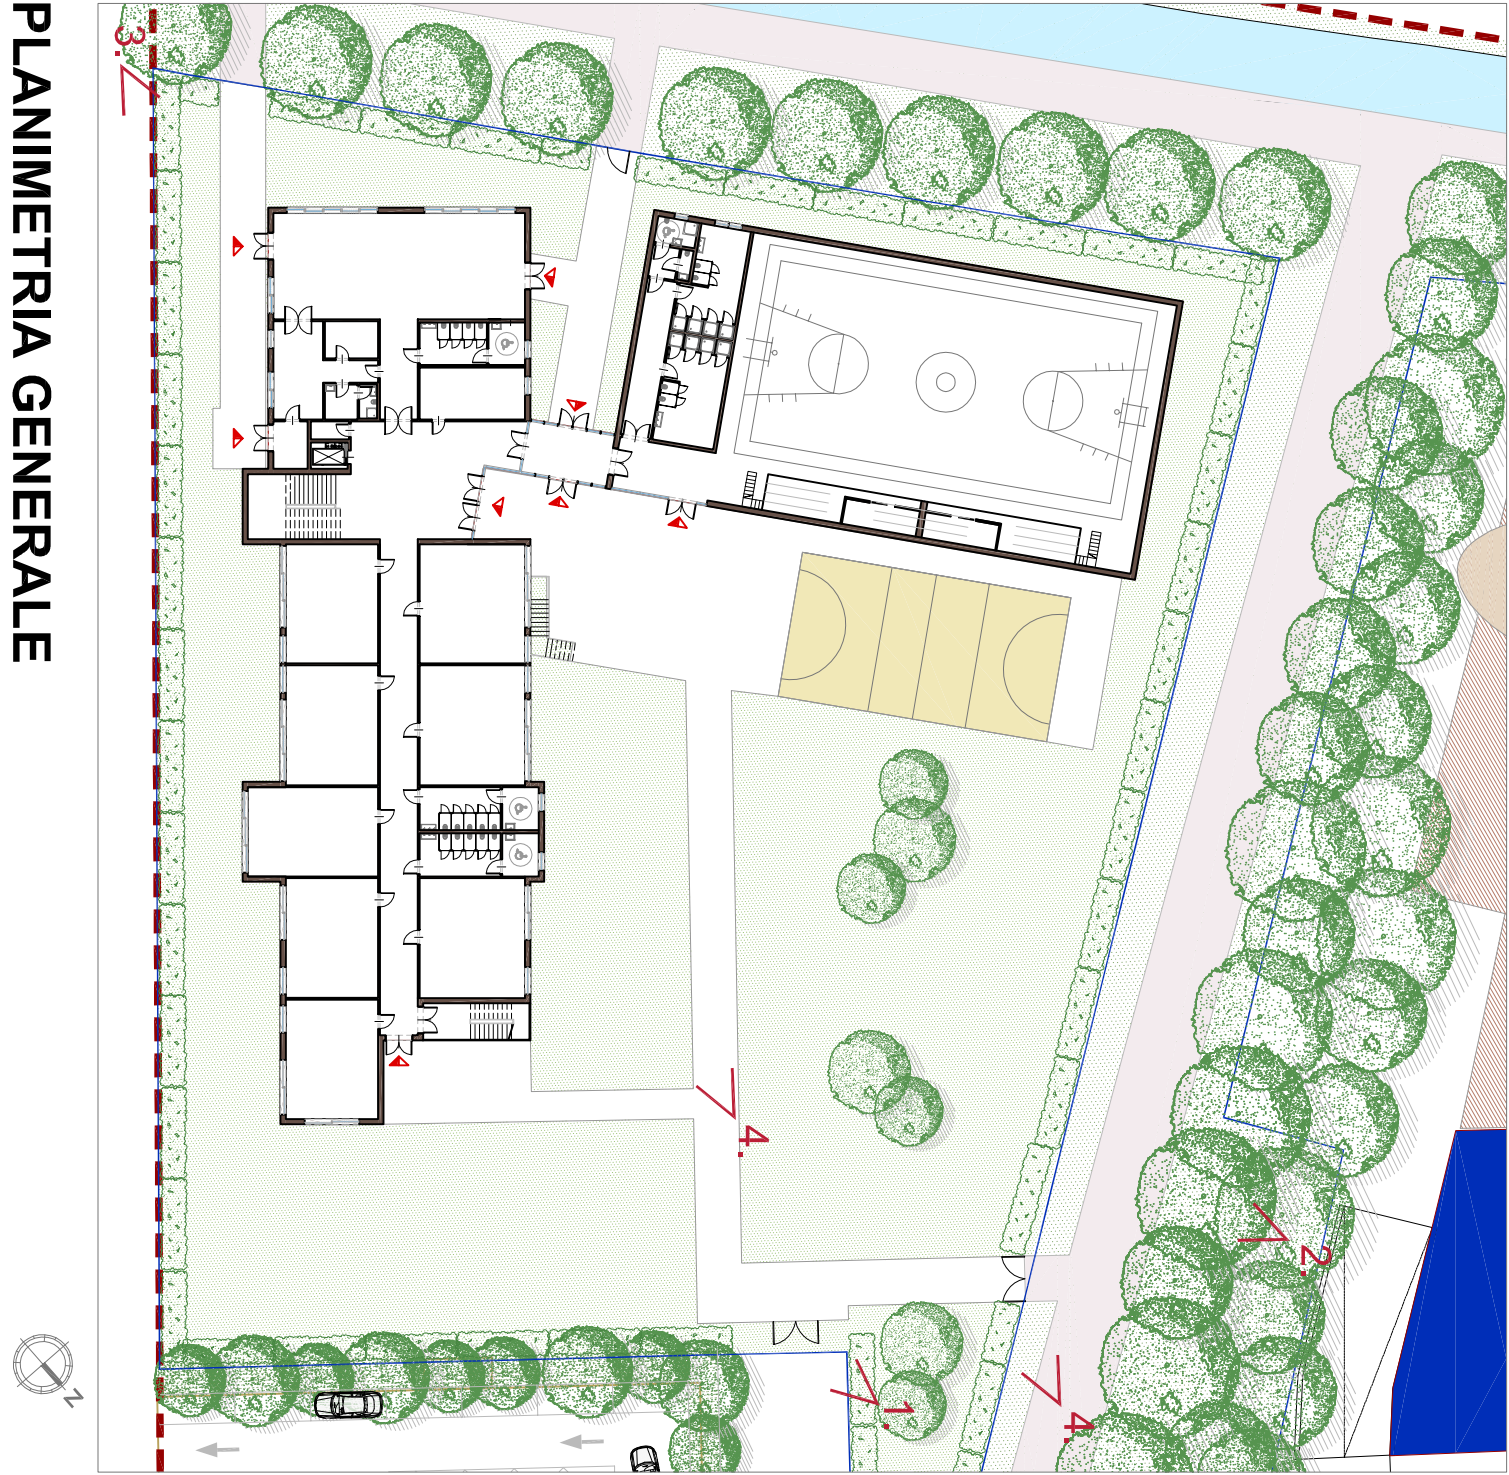

VIA MEREZZATE

PROGRAMMA REGIONALE PER L'EDILIZIA RESIDENZIALE PUBBLICA 2006-2007
ACCORDO QUADRO DI SVILUPPO TERRITORIALE PER LA CASA

PLANIMETRIA DELL'AMBITO DI INTERVENTO		ENTI PREPOSTI	
		<div><div><div></div><div>Milano Comune di Milano</div></div><div><div></div><div>Regione Lombardia Giunta e Ufficio Pubblica</div></div></div>	
<p>IL RESPONSABILE COMUNALE DEL P.I.L.</p> <p>Arch. Franco Zinna</p>		<p>COORDINAMENTO PROGETTUALE DEL P.I.L.</p> <p>Arch. Francesca Gatti Geom. Giancarlo Marzoni</p>	
<p>PROponente</p> <p>ATTI MEREZZATE MANDATA REALE, ECO-POUS Snc Coop. via Vercelli di Meda n. 12 - 20122 Milano tel. 02/76791462 - fax 02/66297105 info@ecopous.coop</p>		<p>Aggiornamento urbanistico</p> <p>Arch. CARLO MARIA CONSI email: arch.cons@gmail.com</p>	
<p>Direzione Centrale Sviluppo del Territorio Settore Valorizzazione Area Comunali e non Comunali Servizio Pianificazione Interventi di Edilizia Pubblica</p>		<p>CAPIUTO PIAZZE ASSIAP via S. Pietro all'Orto 10 - 20121 Milano tel. 02/3314640 - fax 02/3417067 email: info@capicodiserviziop.it</p>	
<p>Concessione in diritto di superficie novantennale dell'area comunale di via Meretzate, per la realizzazione di un intervento di edilizia residenziale, a canone di locazione sociale, moderato e convenzionato e/o in godimento duale, e con prezzo di cessione convenzionato</p>		<p>Progetto opere di infrastrutturazione primaria e secondaria</p> <p>COPERT Snc Coop. Ing. Paolo Candelini Ing. Nerio Valentini Via Cerna 1, 86/a - 46100 Mantova tel. 0376/368412 - fax 0376/368894 email: info@copert.it</p>	
<p>Zone A</p>		<p>Progetto piano scolastico e housing sociale</p> <p>email: arch.cons@gmail.com</p>	
<p>FASE PROGETTIVAZIONE</p> <p>PRELIMINARE <input type="checkbox"/> DEFINITIVA <input checked="" type="checkbox"/> ESECUTIVA <input type="checkbox"/></p>		<p>Arch. CARLO MARIA CONSI email: arch.cons@gmail.com</p>	
<p>TITOLO ELABORATO</p> <p>PLESSO SCOLASTICO RENDERING</p>		<p>SCALA DISEGNO</p> <p>5.3.2.5</p>	