

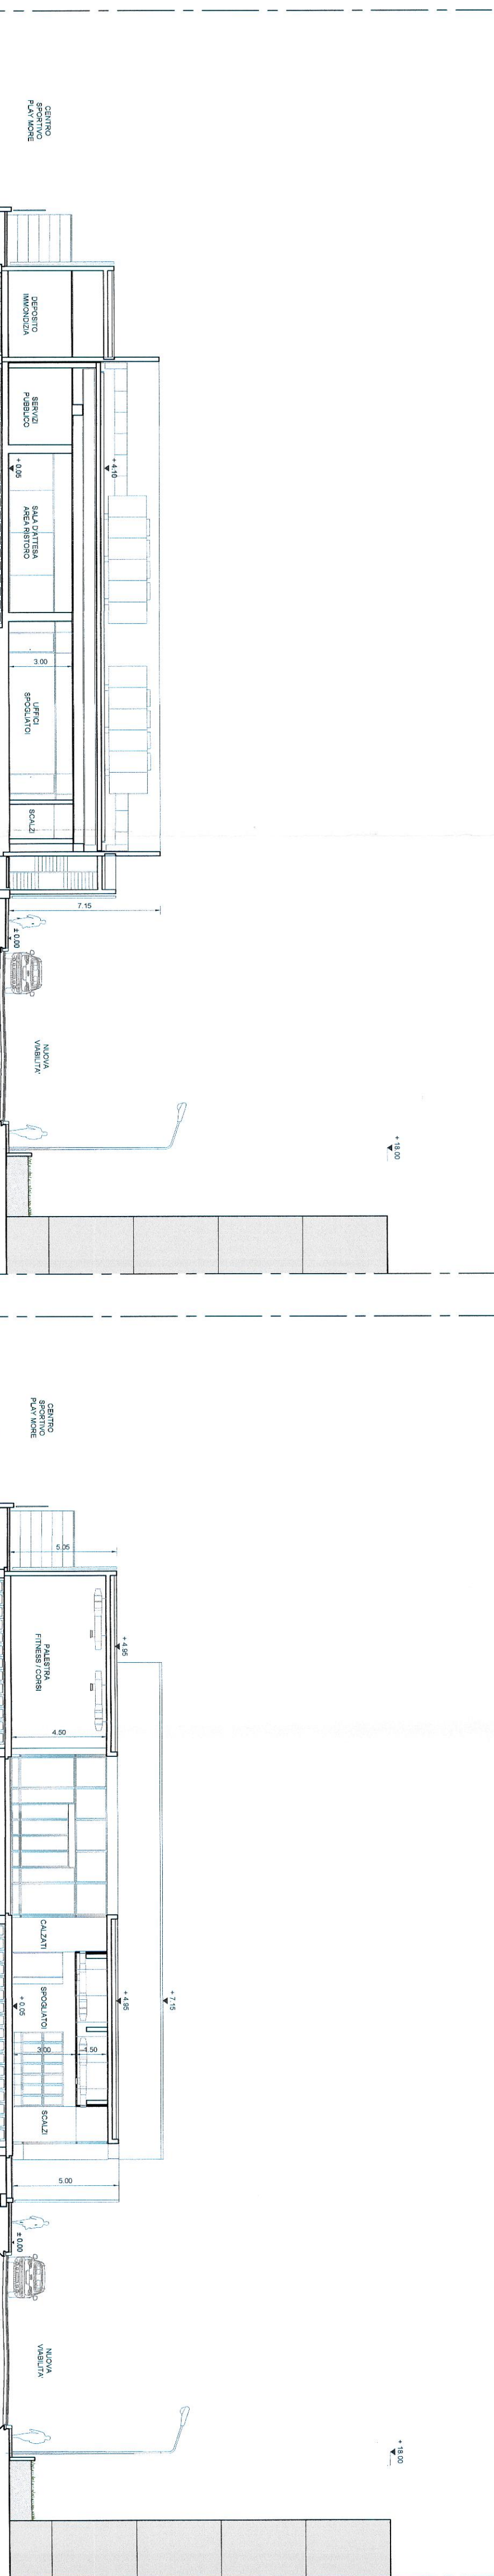
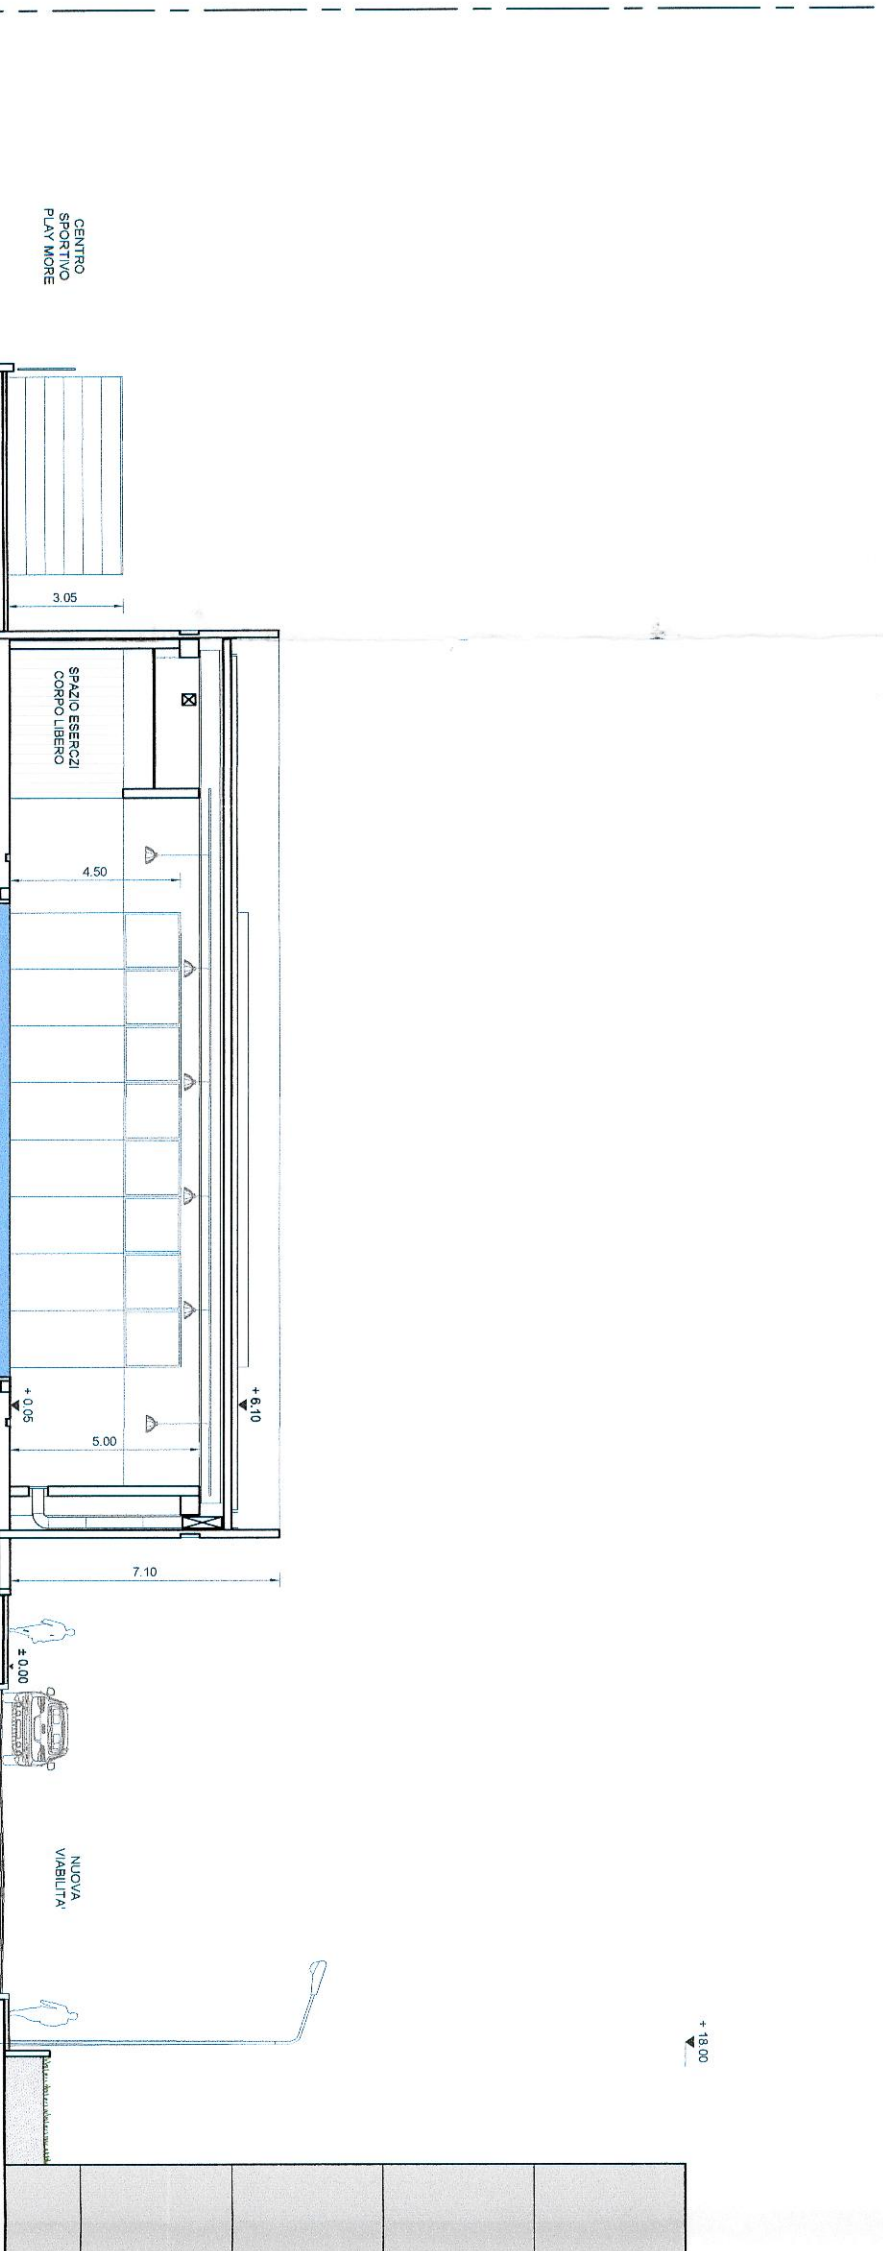
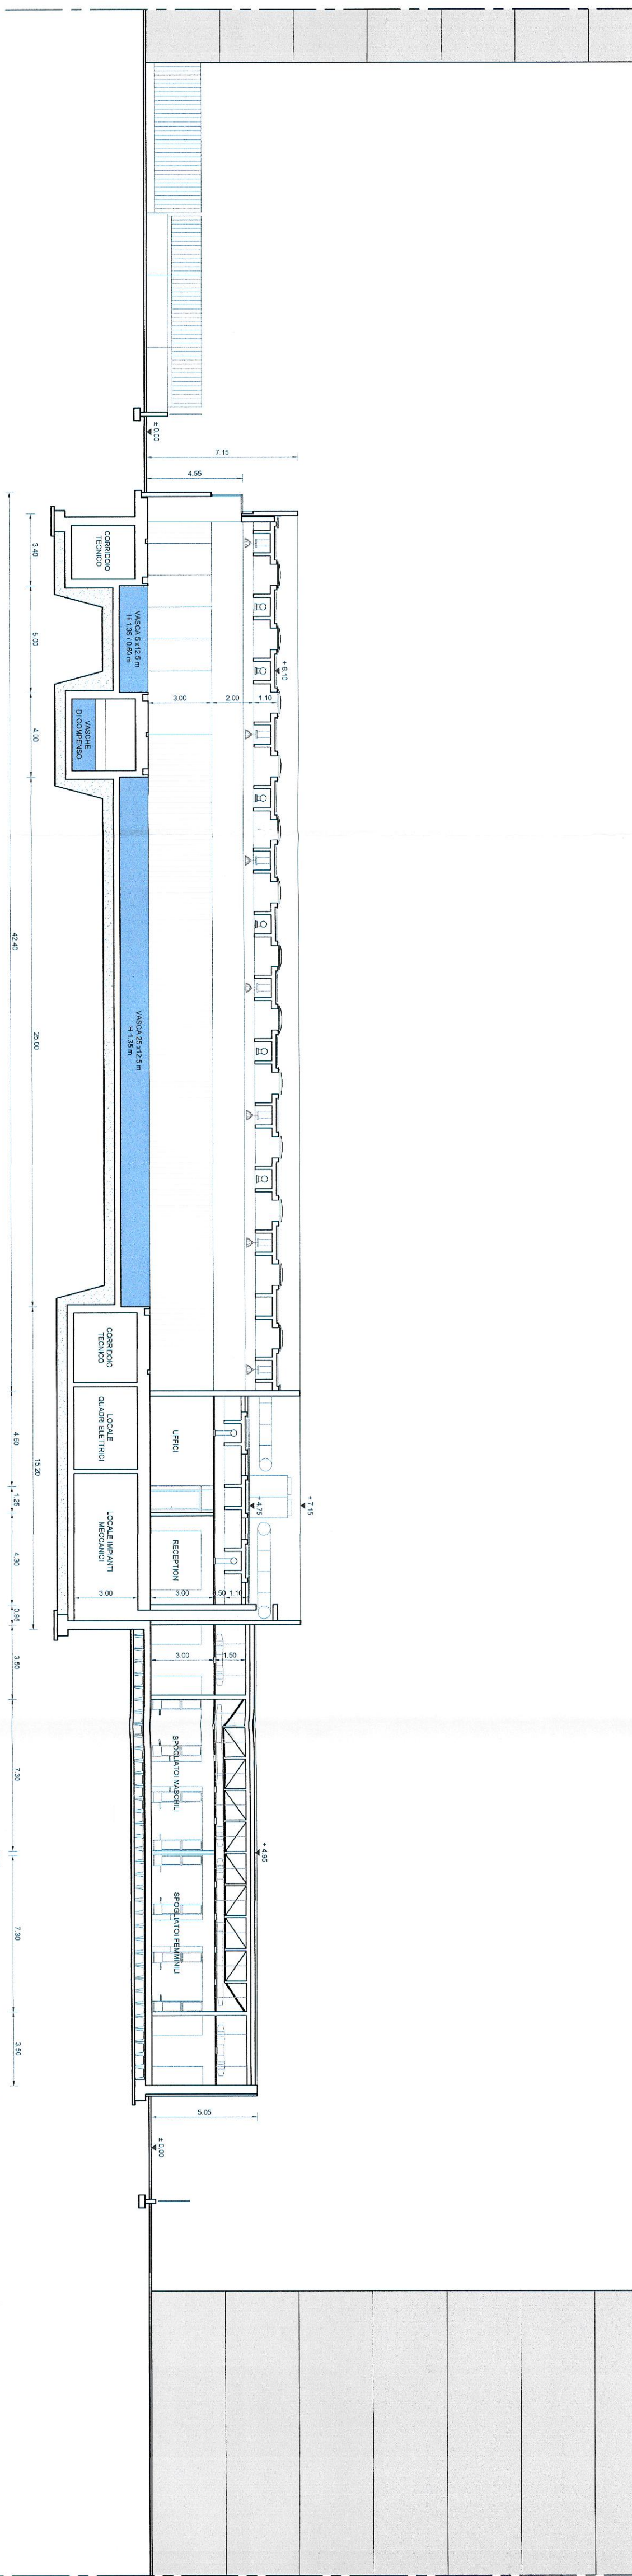
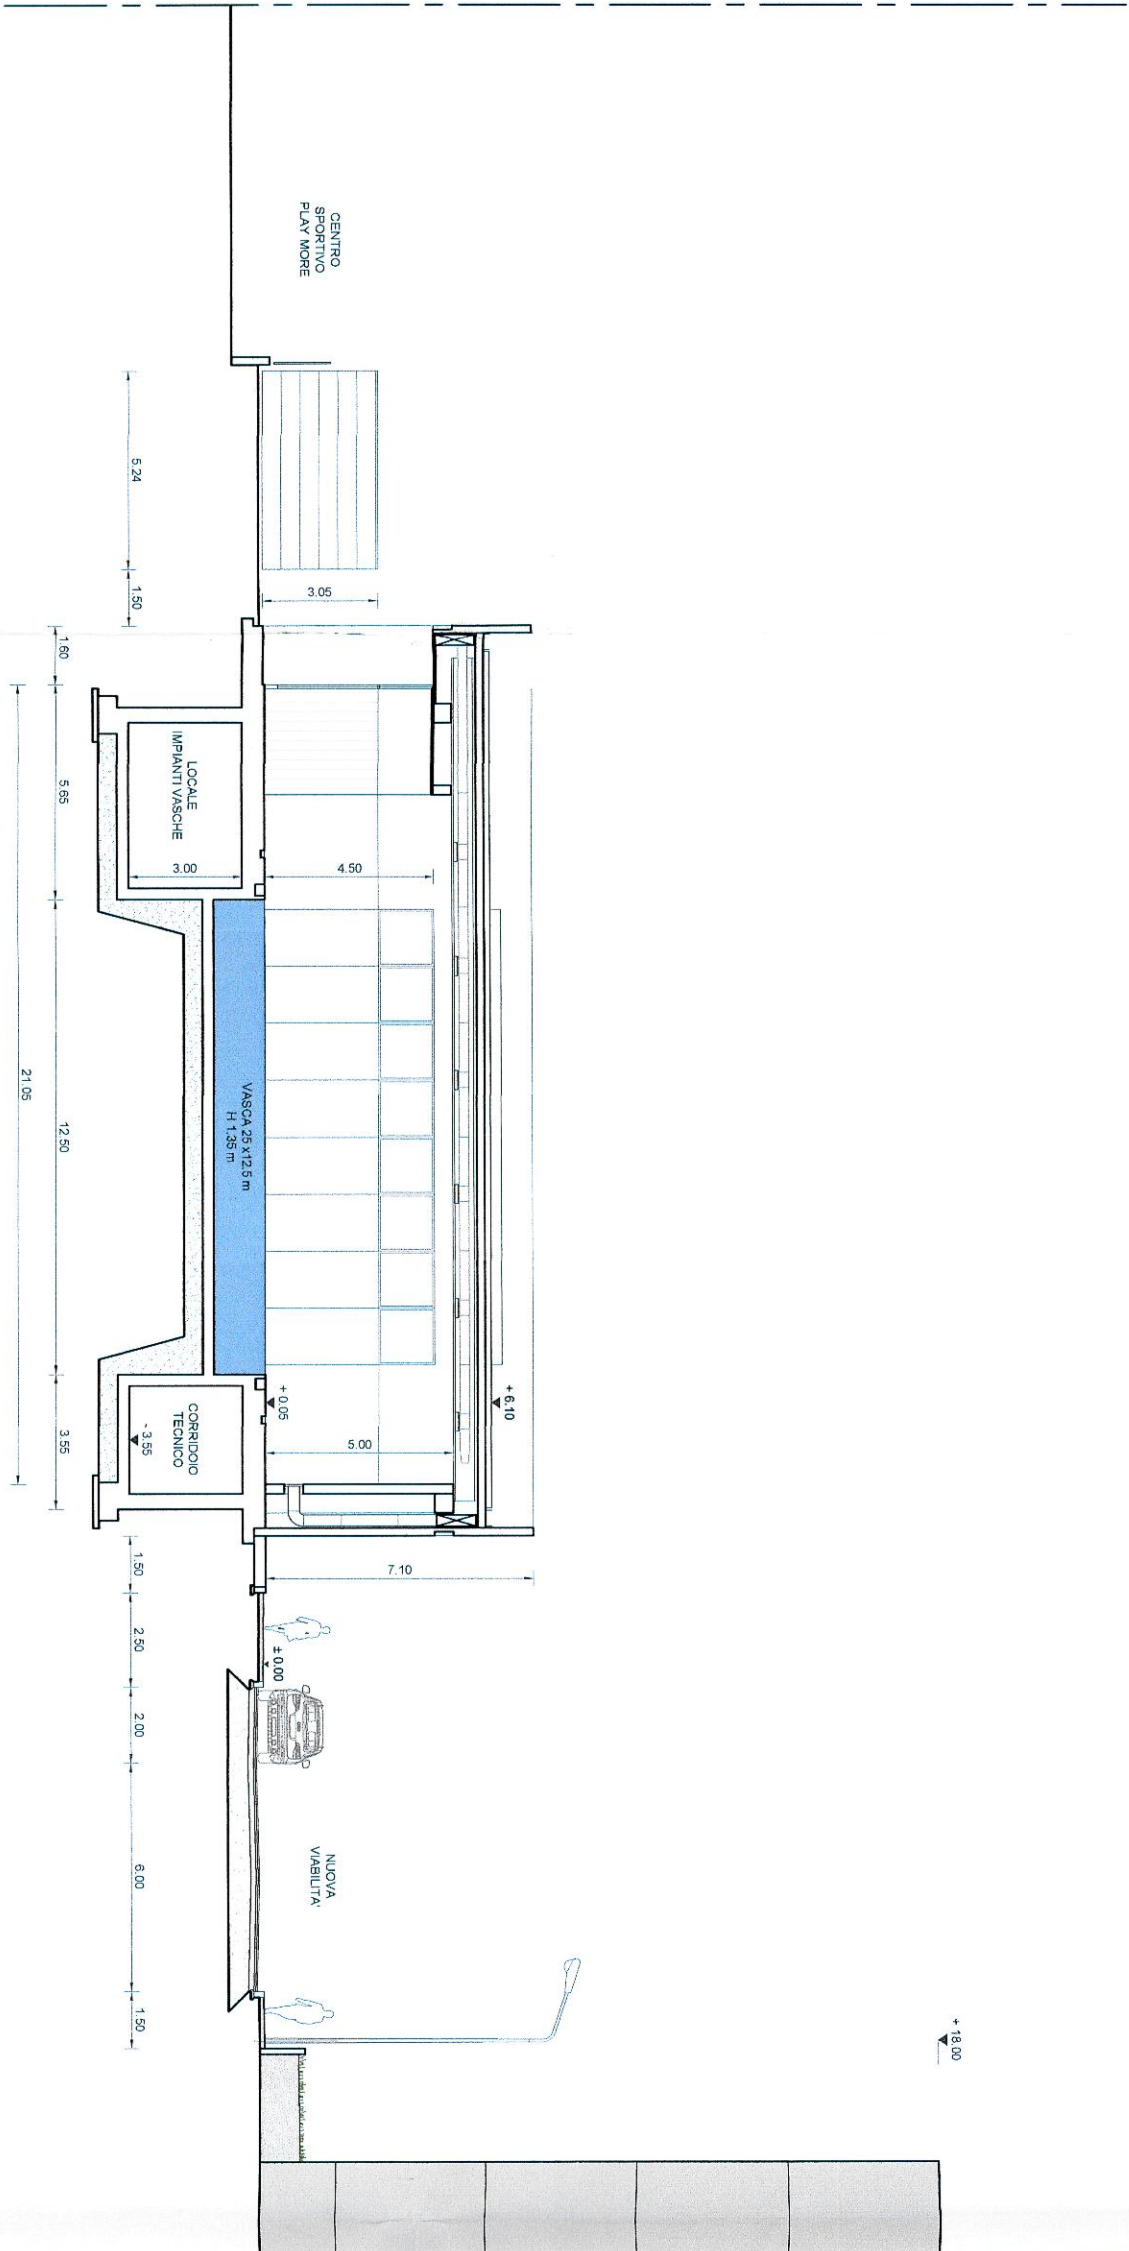
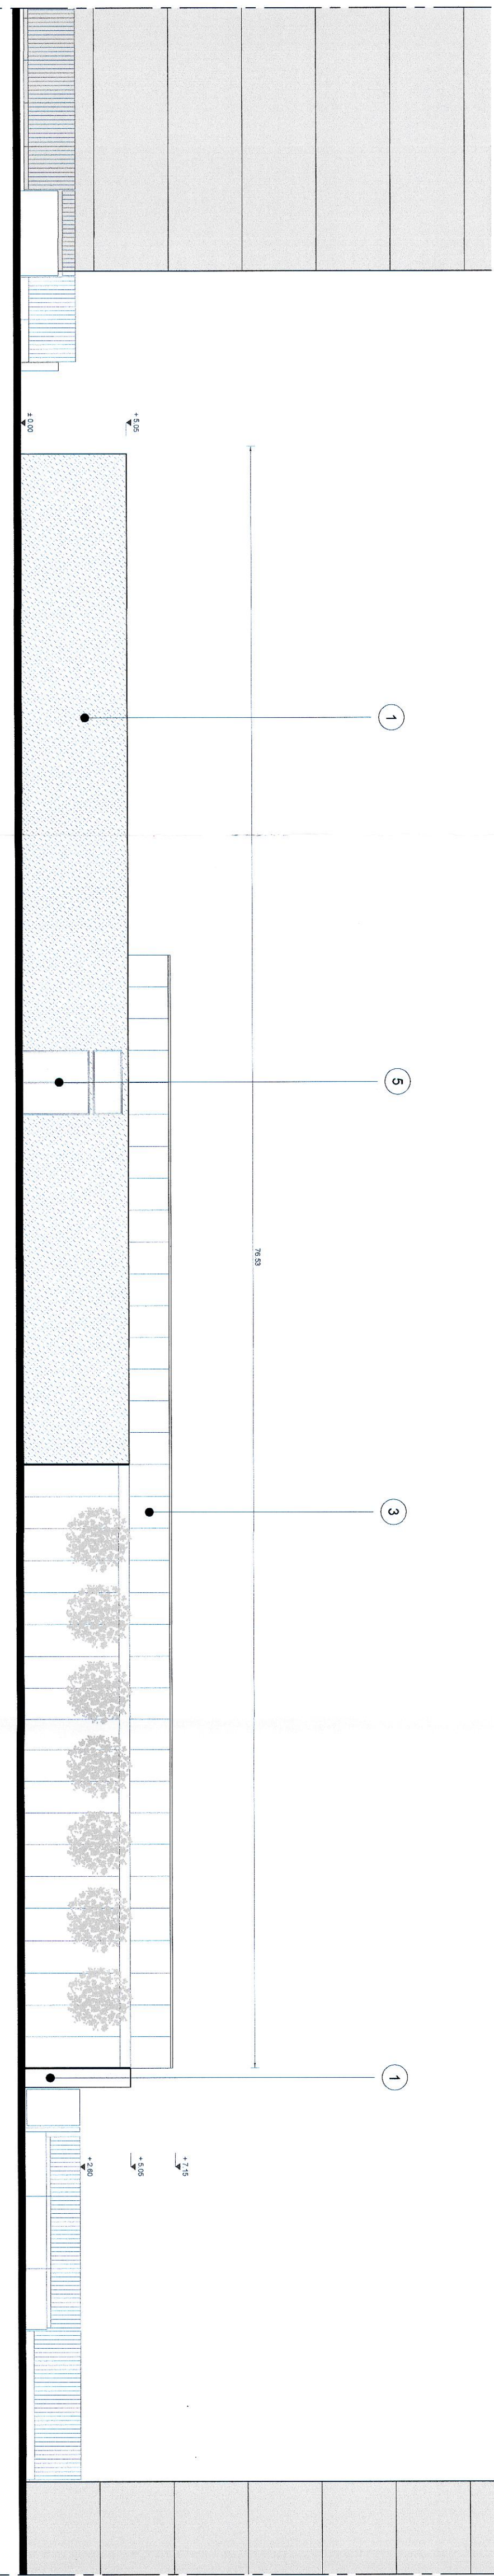
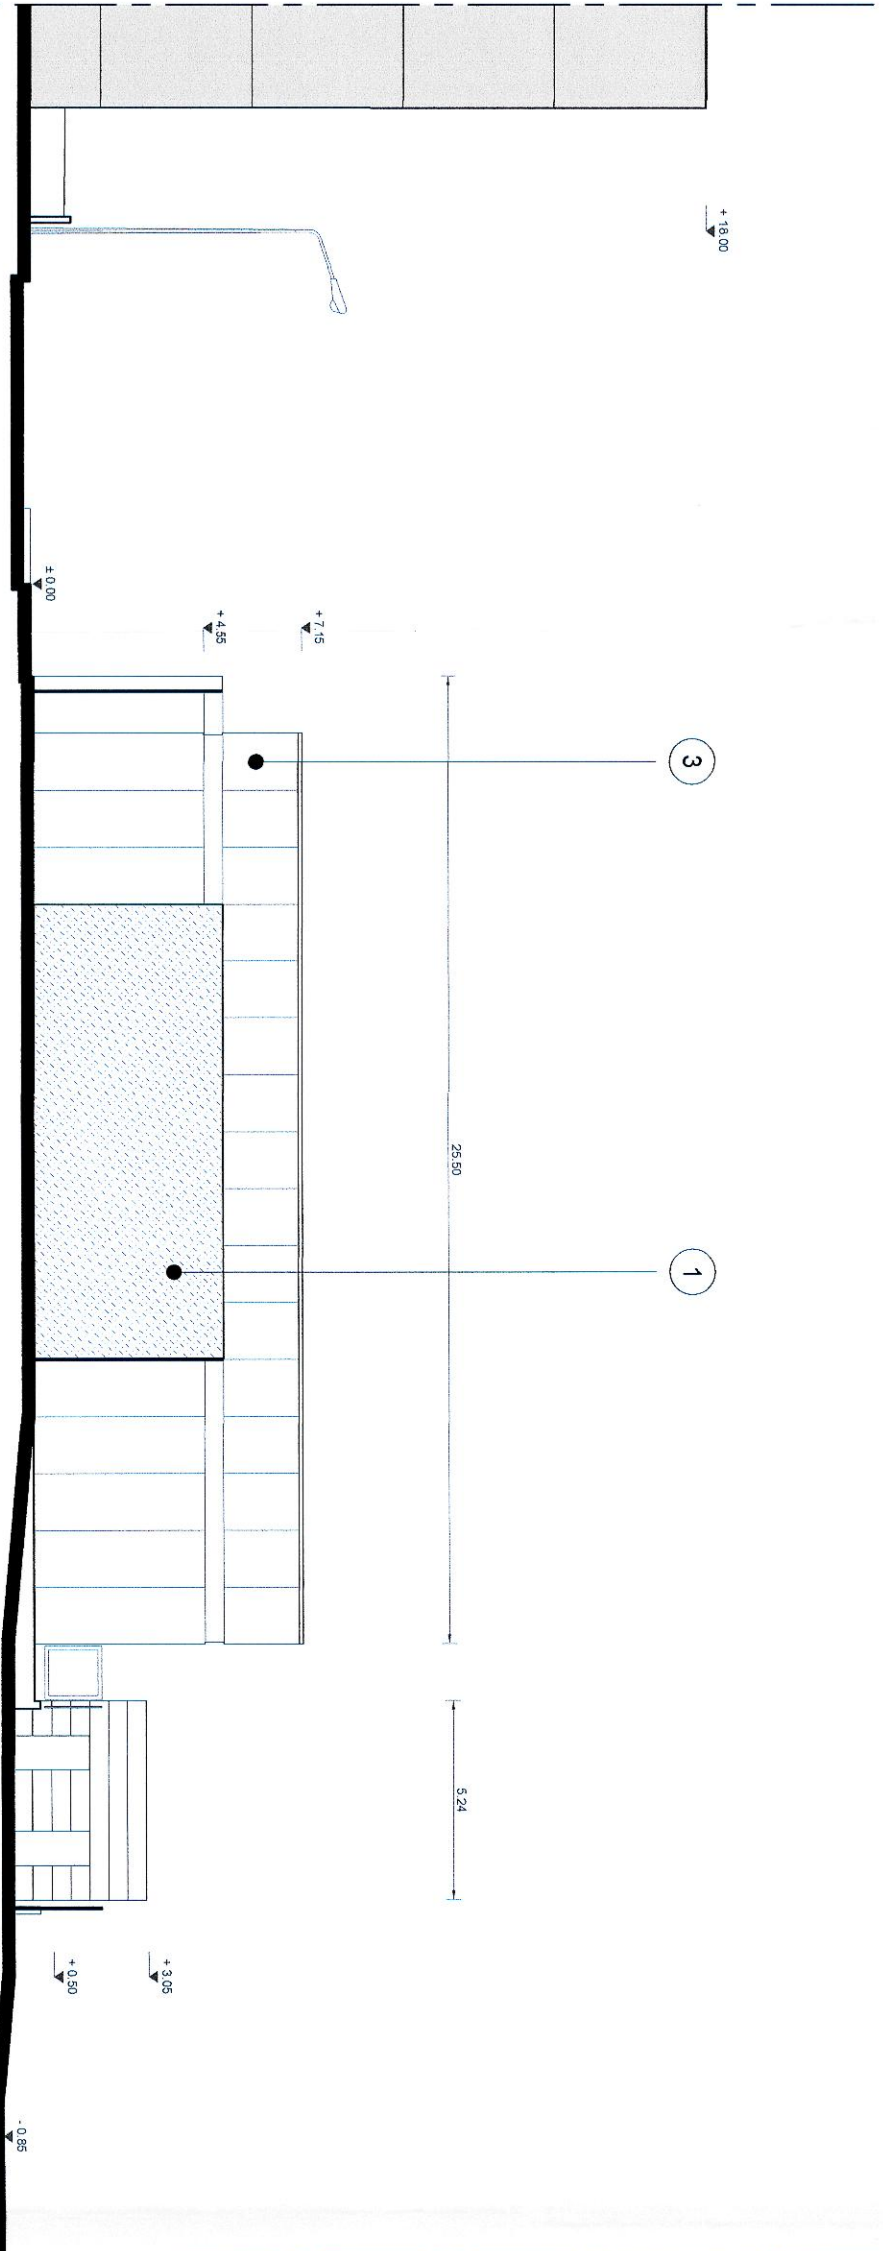


LEGENDA MATERIALI

- Finitura destinata all'intervento artistico (PE in mosaico di ceramica - Trecenda)
- Pannelli verticali con rivestimento a tipo lapideo (Cepiro) color grigio chiaro o con texture a disegno
- Sarmento in alluminio color zinc con vetro trasparente
- Pannello in Alluminio color Zinc
- Portone di accesso ai locali tecnici con finitura coordinata all'intervento artistico

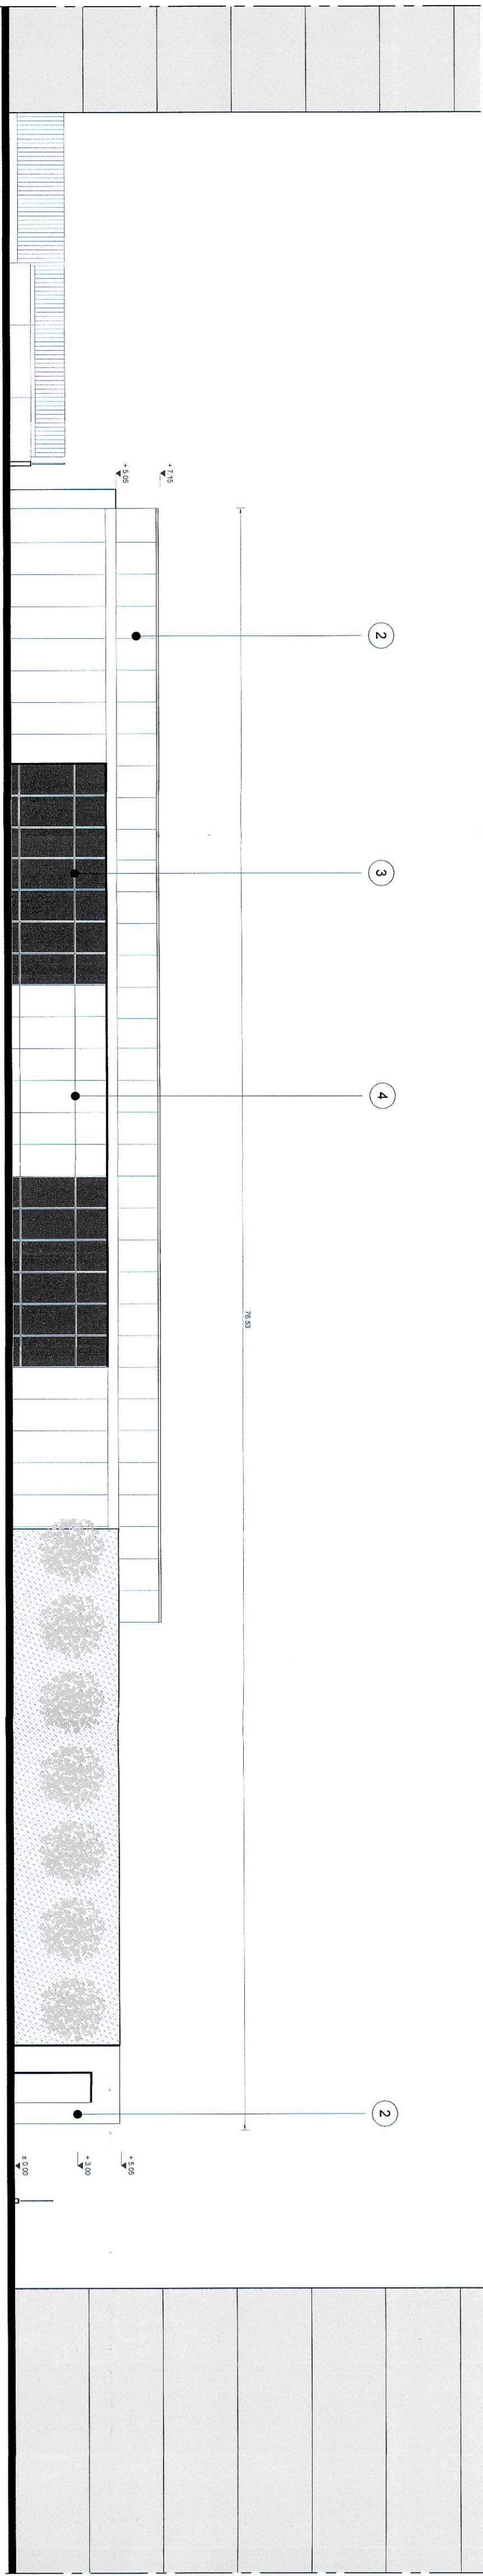

BANCA ITALEASE SPA		via Sile 18 Milano	
MARINER SRL		via Poletti 13, 101	
COMUNE DI MILANO - VIA BAGUTTA 2			
Oggetto Piano Attuativo Garage Traversi - Ambito Fatebenefratelli Progetto preliminare attrezzatura di servizio			
titolo invio		Scad.	
Progetto		1/200	
Prospetti e Sezioni		data	
		12/2014	
collaboratori		aggiornamenti	
		8.4	

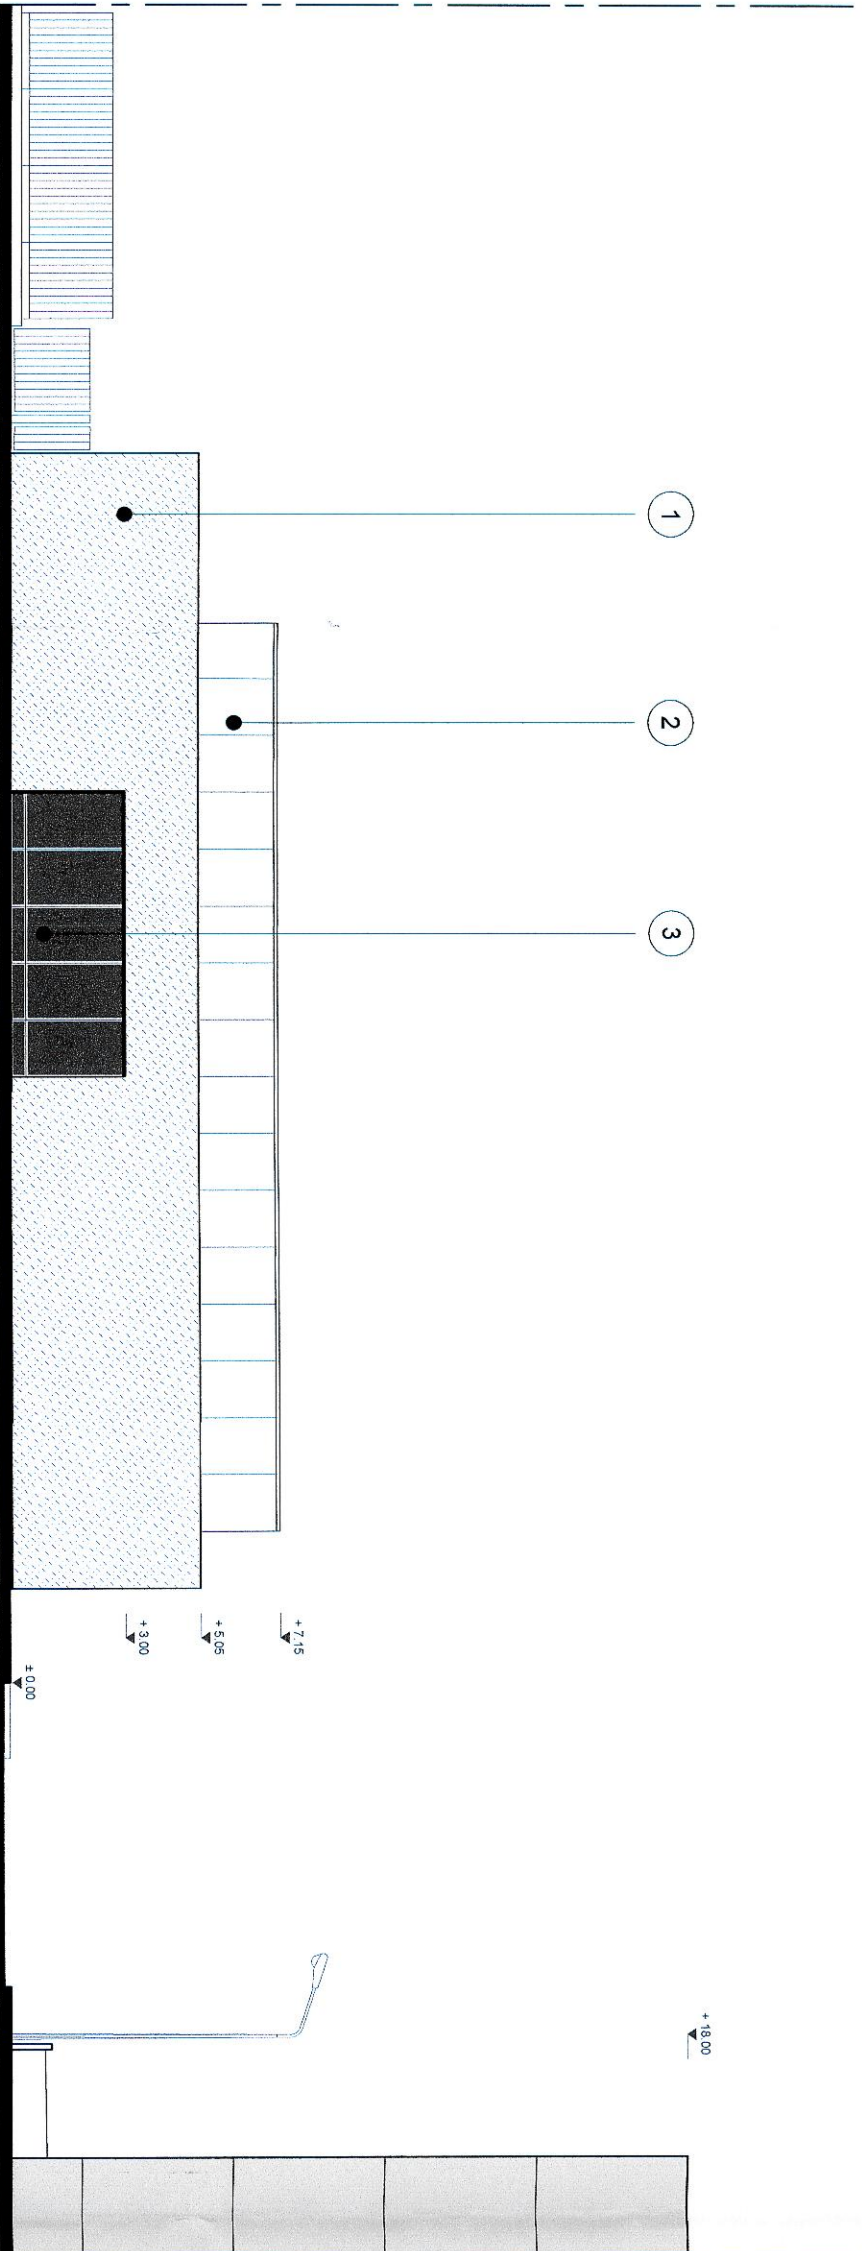

COMUNE DI MILANO
DIREZIONE DEL TERR
P. 13/2014
HUB PR
19/12/2014

HUB PROJECT		Via P. Comazzi 19 - 20133 Milano tel. +39 02 58 64 279 - fax +39 02 58 64 22 e-mail: progettazione@hubproject.it	
Proprietà		Pici CTB	
Arch. Giacomo Baner		gestione layer	
collaboratori			
Arch. Alessandro Rizzo			