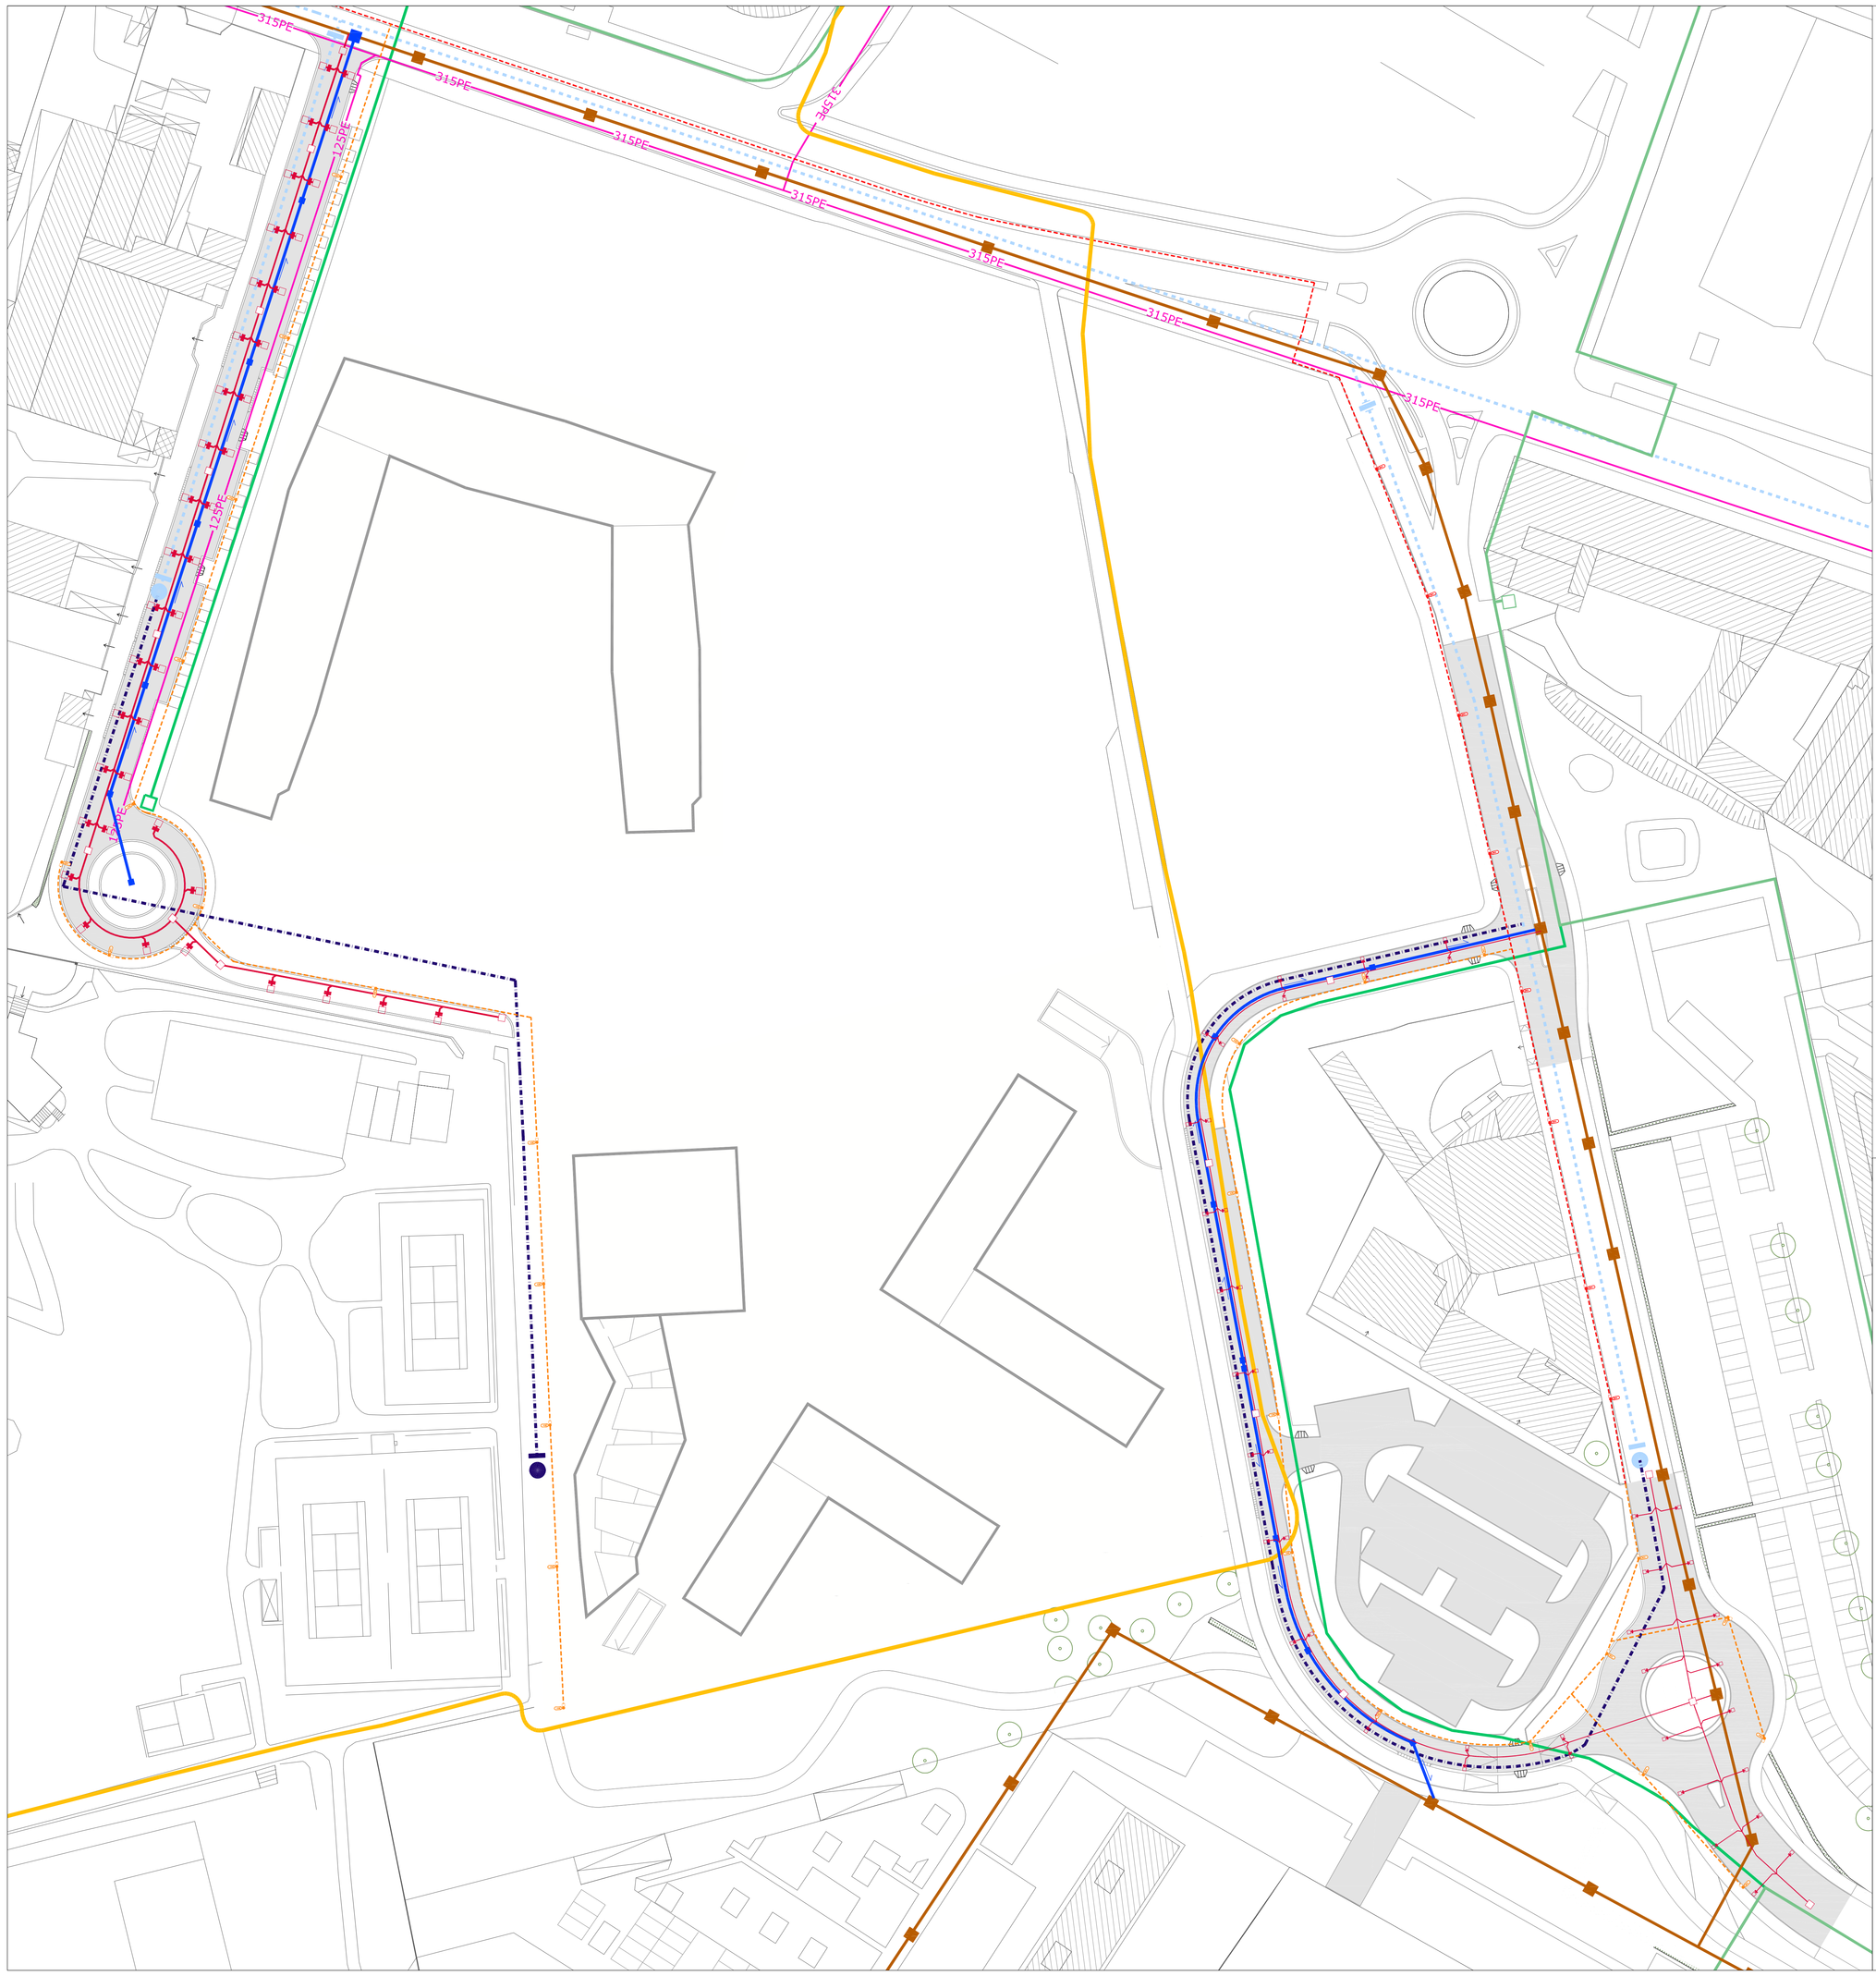

Legenda

- Rete Acquedotto esistente
- Saracinesca esistente
- Idrante sottosuolo esistente
- Rete Acquedotto di progetto
- Fognatura esistente
- Fognatura di progetto
- Rete di scolo delle acque piovane
- Rete di illuminazione pubblica esistente
- Rete di illuminazione pubblica di progetto
- Rete gas esistente
- Rete Elettrica MT - a2a (P.U.G.S.S.)
- Polifore multifunzione
- Tracciato interramento elettrodotto Terna

CONSORZIO ECODISTRICT

20122 Milano - Corso Italia, 15

INTERVENTO DI NUOVA COSTRUZIONE EDIFICI AD USO RESIDENZIALE

Zona ex B2 20.10 "Gallarate" (Zona di Recupero R 8.11) - Ambito PR2

PIANO DI RECUPERO

in attuazione alla Variante al PRG approvata con deliberazione n°55 del 11.12.2008.

PROGETTAZIONE:

bg&k associati

Arch. Maurice Kanah
Arch. Paola Bucciarelli
Geom. Ettore Mazzega
Arch. Marisa Fumi

Via Gonfalo, 31
20133 Milano
tel. 02 307400/67
info@ambit.mi

ORDINE DEGLI ARCHITETTI MILANO
MAURICE KANAH 3689

COLLABORATORI:

OPERE di URBANIZZAZIONE: Arch. Carlo Maria Corsi e staff
SOLUZIONI PROGETTUALI INTEGRATE
VIALE CASSIODORO 5 20100 MILANO
TEL./FAX. 0239400928

SISTEMAZIONI a VERDE: Chiara Adele Balsari architetto
Via Quadri 29 - 20144 Milano

PROGETTO per la MOBILITA': Ing. Michele Rossi
Via della Bronia 30 - 20900 Monza

Descrizione / Drawing title

PIANO DI RECUPERO - Aggiornamento Novembre 2013
PROGETTO
Urbanizzazione Primaria Sottoservizi

Tavola N° / Drawing N°: A010.e

Scala / Scale: 1:500

Nome file/File name: P| 00 |A| 00 | 00 |_| 10e| .dwg

Revisione Revision	Descrizione Description	Data/ Date	Eseguito/ Drawn	Controllato/ Checked	Approvato/ Approved
00	EMISSIONE	20/11/2013			
01	AGGIORNAMENTO				
02	AGGIORNAMENTO				
03	AGGIORNAMENTO				

© Copyright 2010