

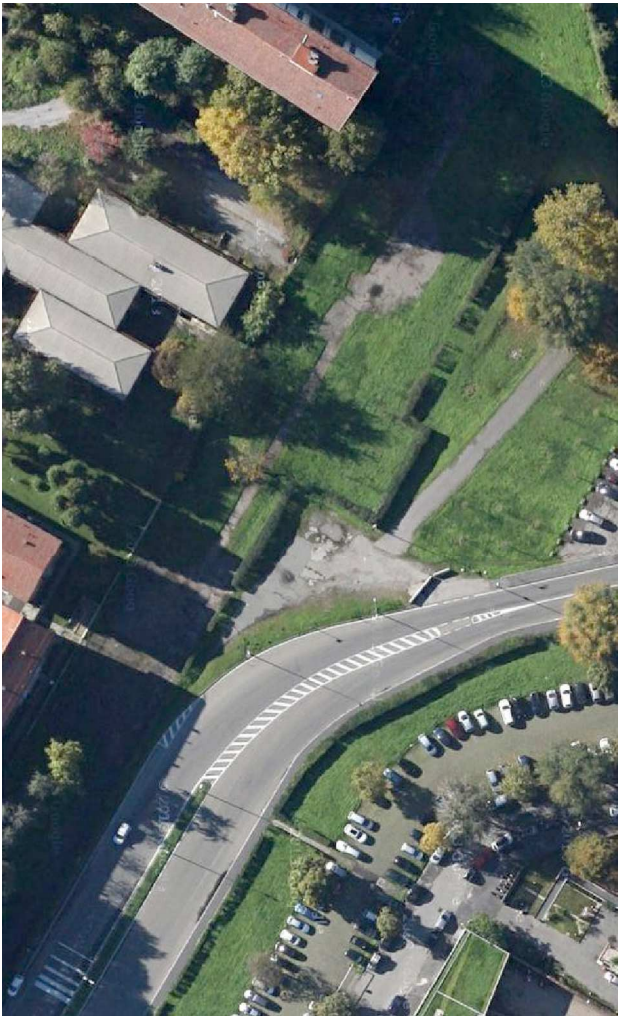
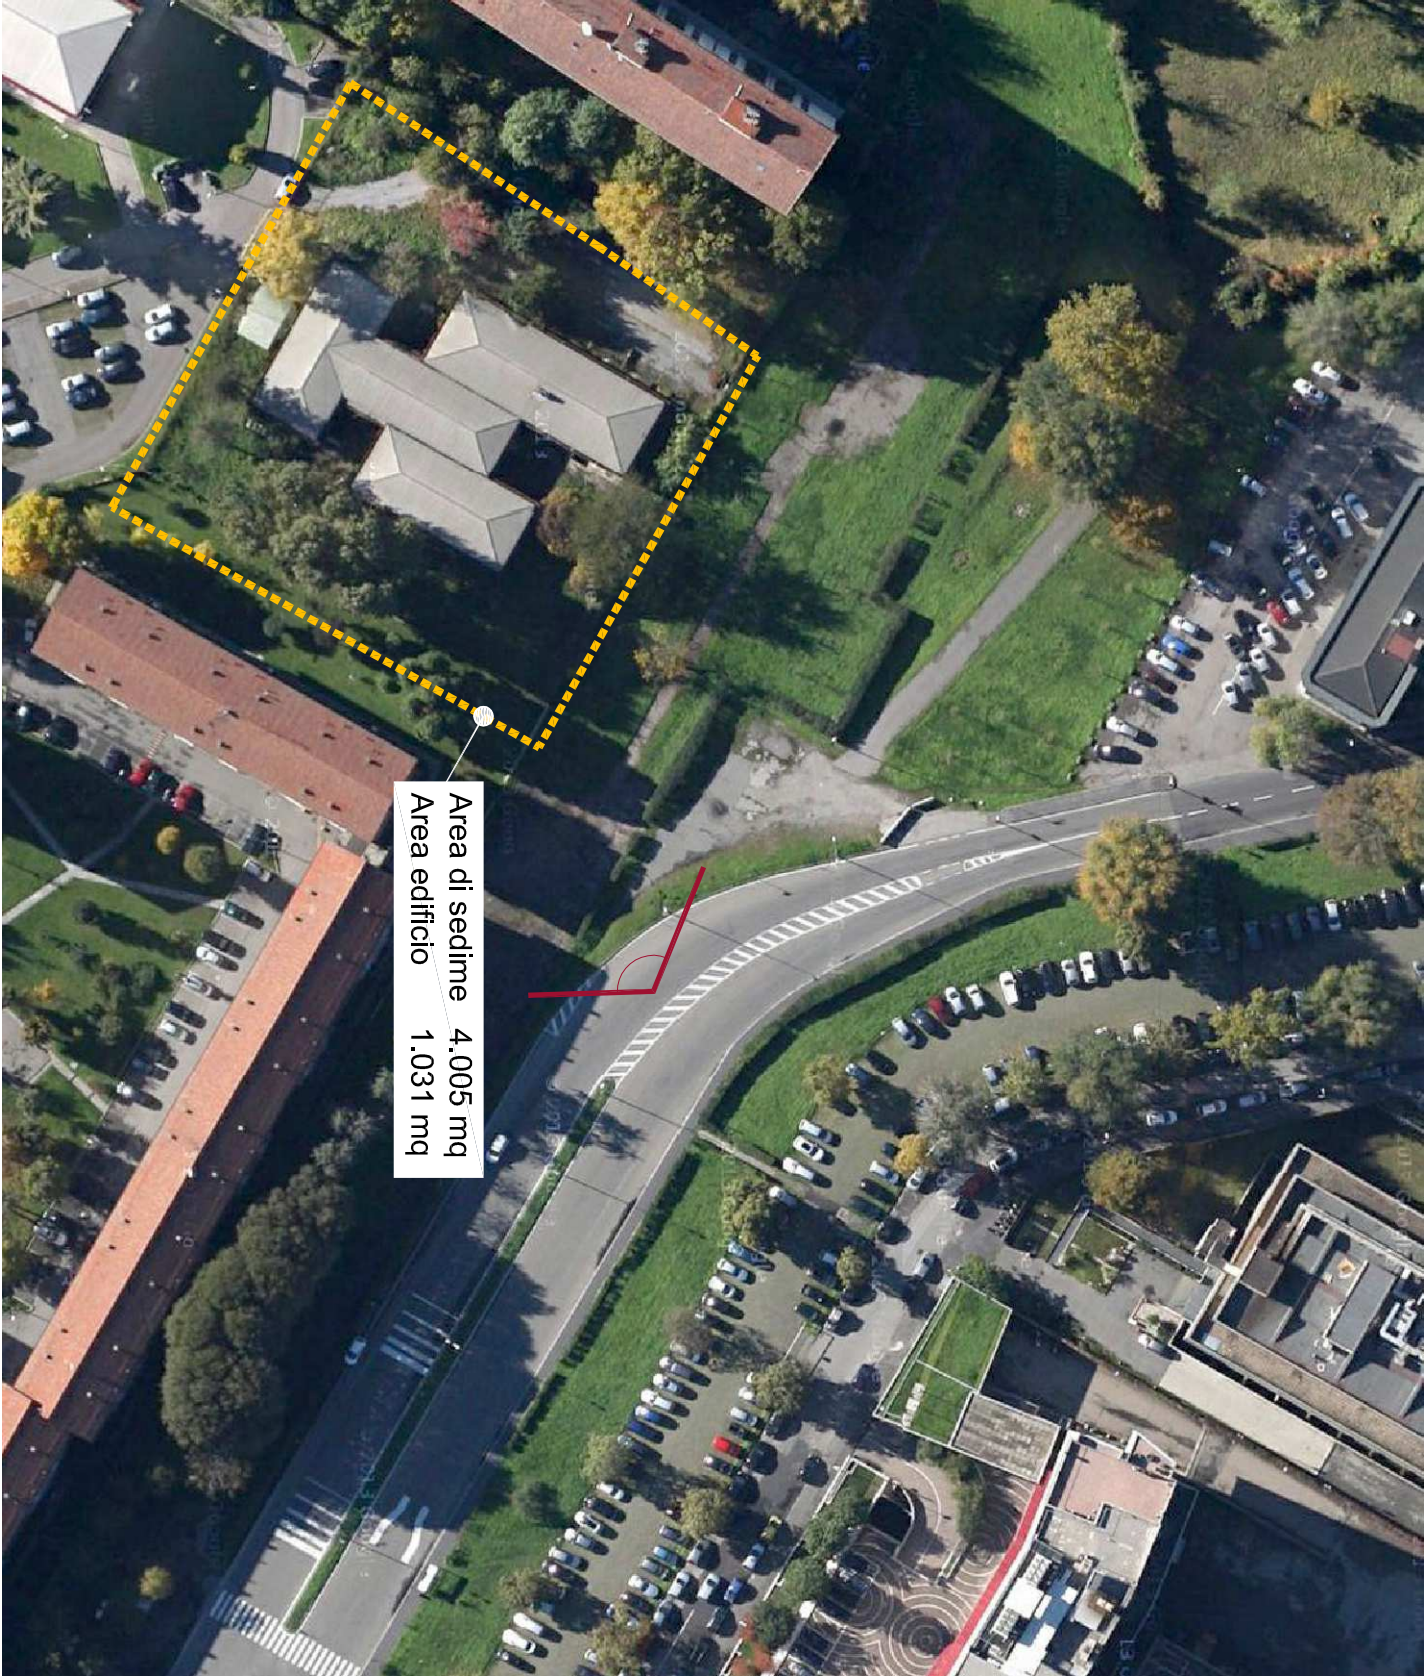


ORTOFOTO E VISTE DELLO STATO DI FATTO

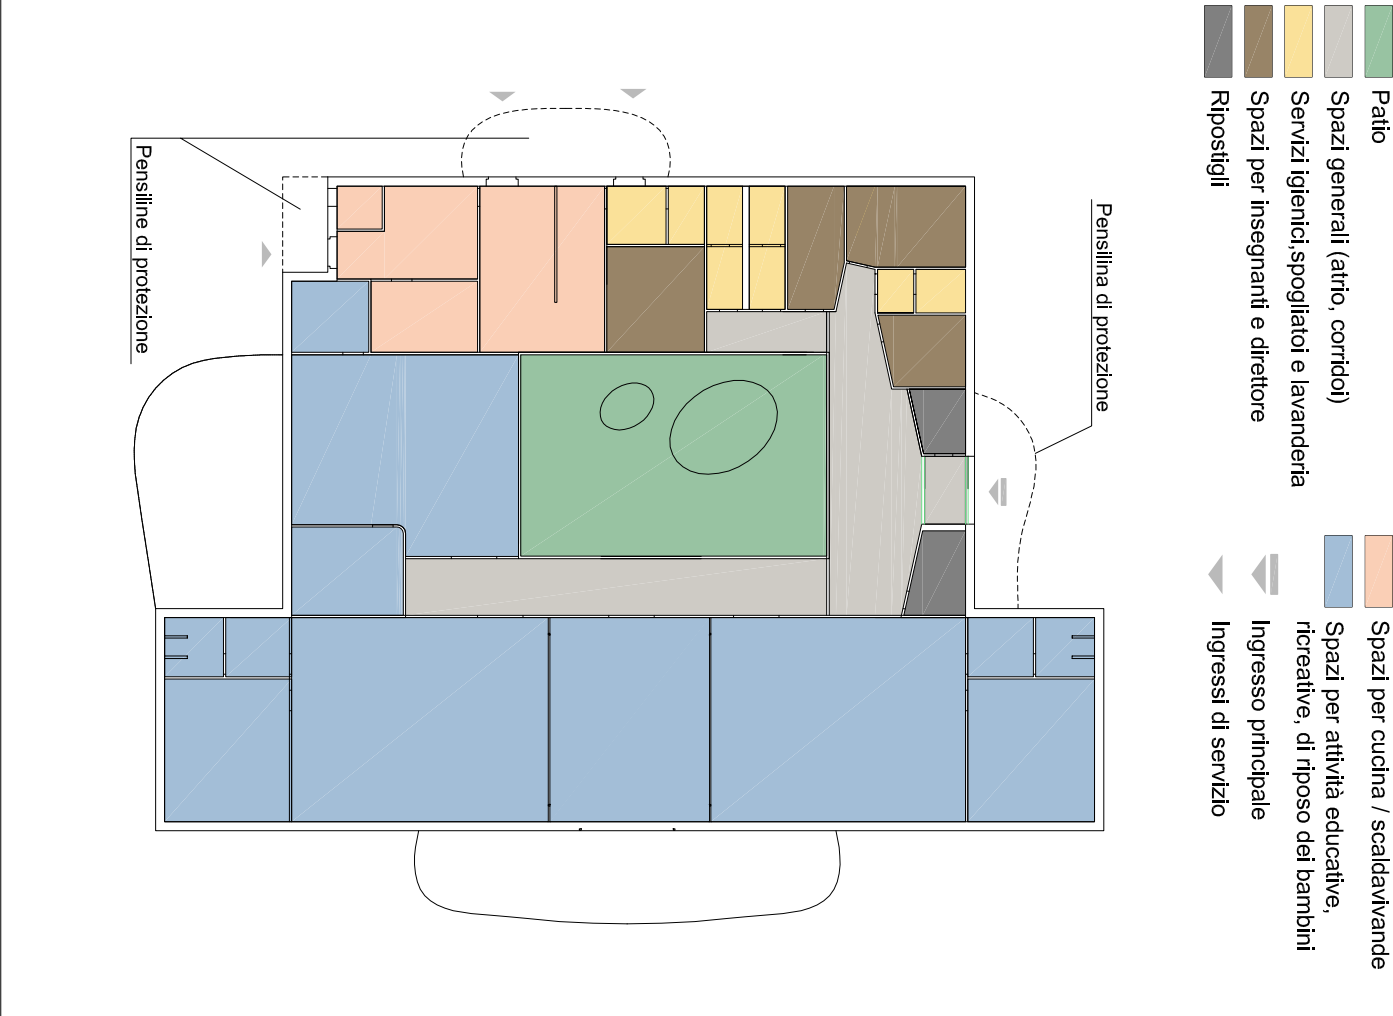

PROGETTO: SCHEMA ACCESSI E PERCORSI E SCHEMA FUNZIONALE

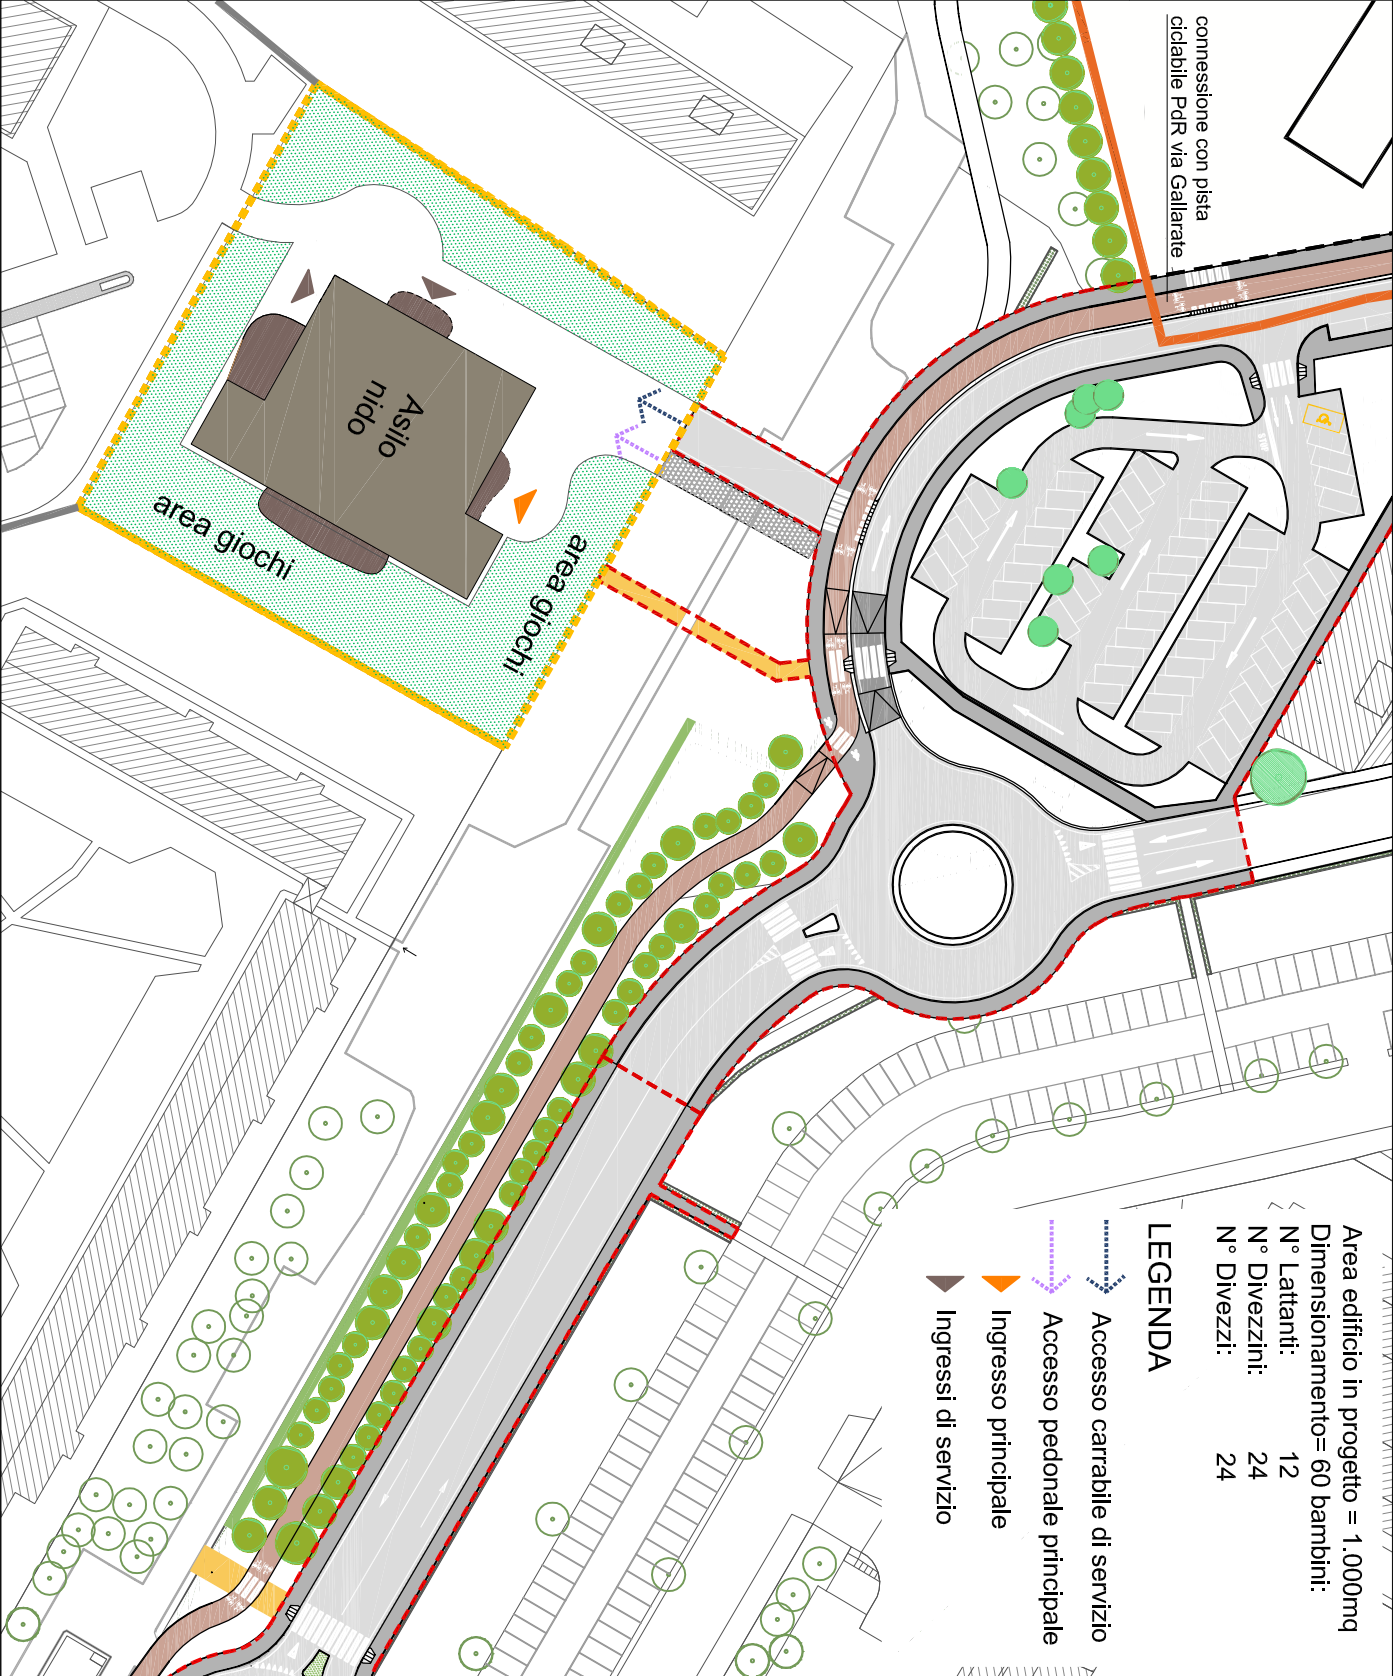

CONSORZIO ECODISTRICIT

20122 Milano - Corso Italia, 15

INTERVENTO DI NUOVA COSTRUZIONE

EDIFICI AD USO RESIDENZIALE

Zona ex B2 20.10 "Gallarate" (Zona di Recupero R.8.11) - Ambito PR2

PIANO DI RECUPERO

in attuazione alla Variante al PRG approvata con deliberazione n°55 del 11.12.2008.

PROGETTAZIONE:



Arch. Maurice Kanah
Arch. Paola Bucciarelli
Geom. Ettore Mazzeaga
Arch. Marisa Furni

Via Garofalo, 31
20133 Milano
Tel. 02.5674556/7
Info@bg&k.eu



COLLABORATORI:

Arch. Carlo Maria Corsi

OPERE di URBANIZZAZIONE:
SOLUZIONI PROGETTUALI INTEGRATE

ITAL CASSINOTTO & 20148 MILANO
Tel. 02.5674556/7
Info@italcassinotto.eu

SISTEMAZIONI a VERDE
Chiara Adele Balsani architetto

Via Garuli 28 - 20154 Milano

PROGETTO per la MOBILITA':

Ing. Michele Rossi
ITAL ENGINEERING
Via della Birra 30 - 20150 Monza



Descrizione / Drawing title

PIANO DI RECUPERO - Aggiornamento Novembre 2013

PROGETTO

Urbanizzazioni Secondarie - Asilo nido

Tavola N° / Drawing N°

A011.C

Scala / Scale

1:100

Nome file/File name

P 00 | A 11 | b 11C | dwg

Revisione	Description	Date/	Esautor/	Controllo/	Approvato/
Revision	Description	Date	Drawn	Checked	Approved
00	EMISSIONE	20/11/2013			
01	AGGIORNAMENTO				
02	AGGIORNAMENTO				