PIANTA PIANO PRIMO

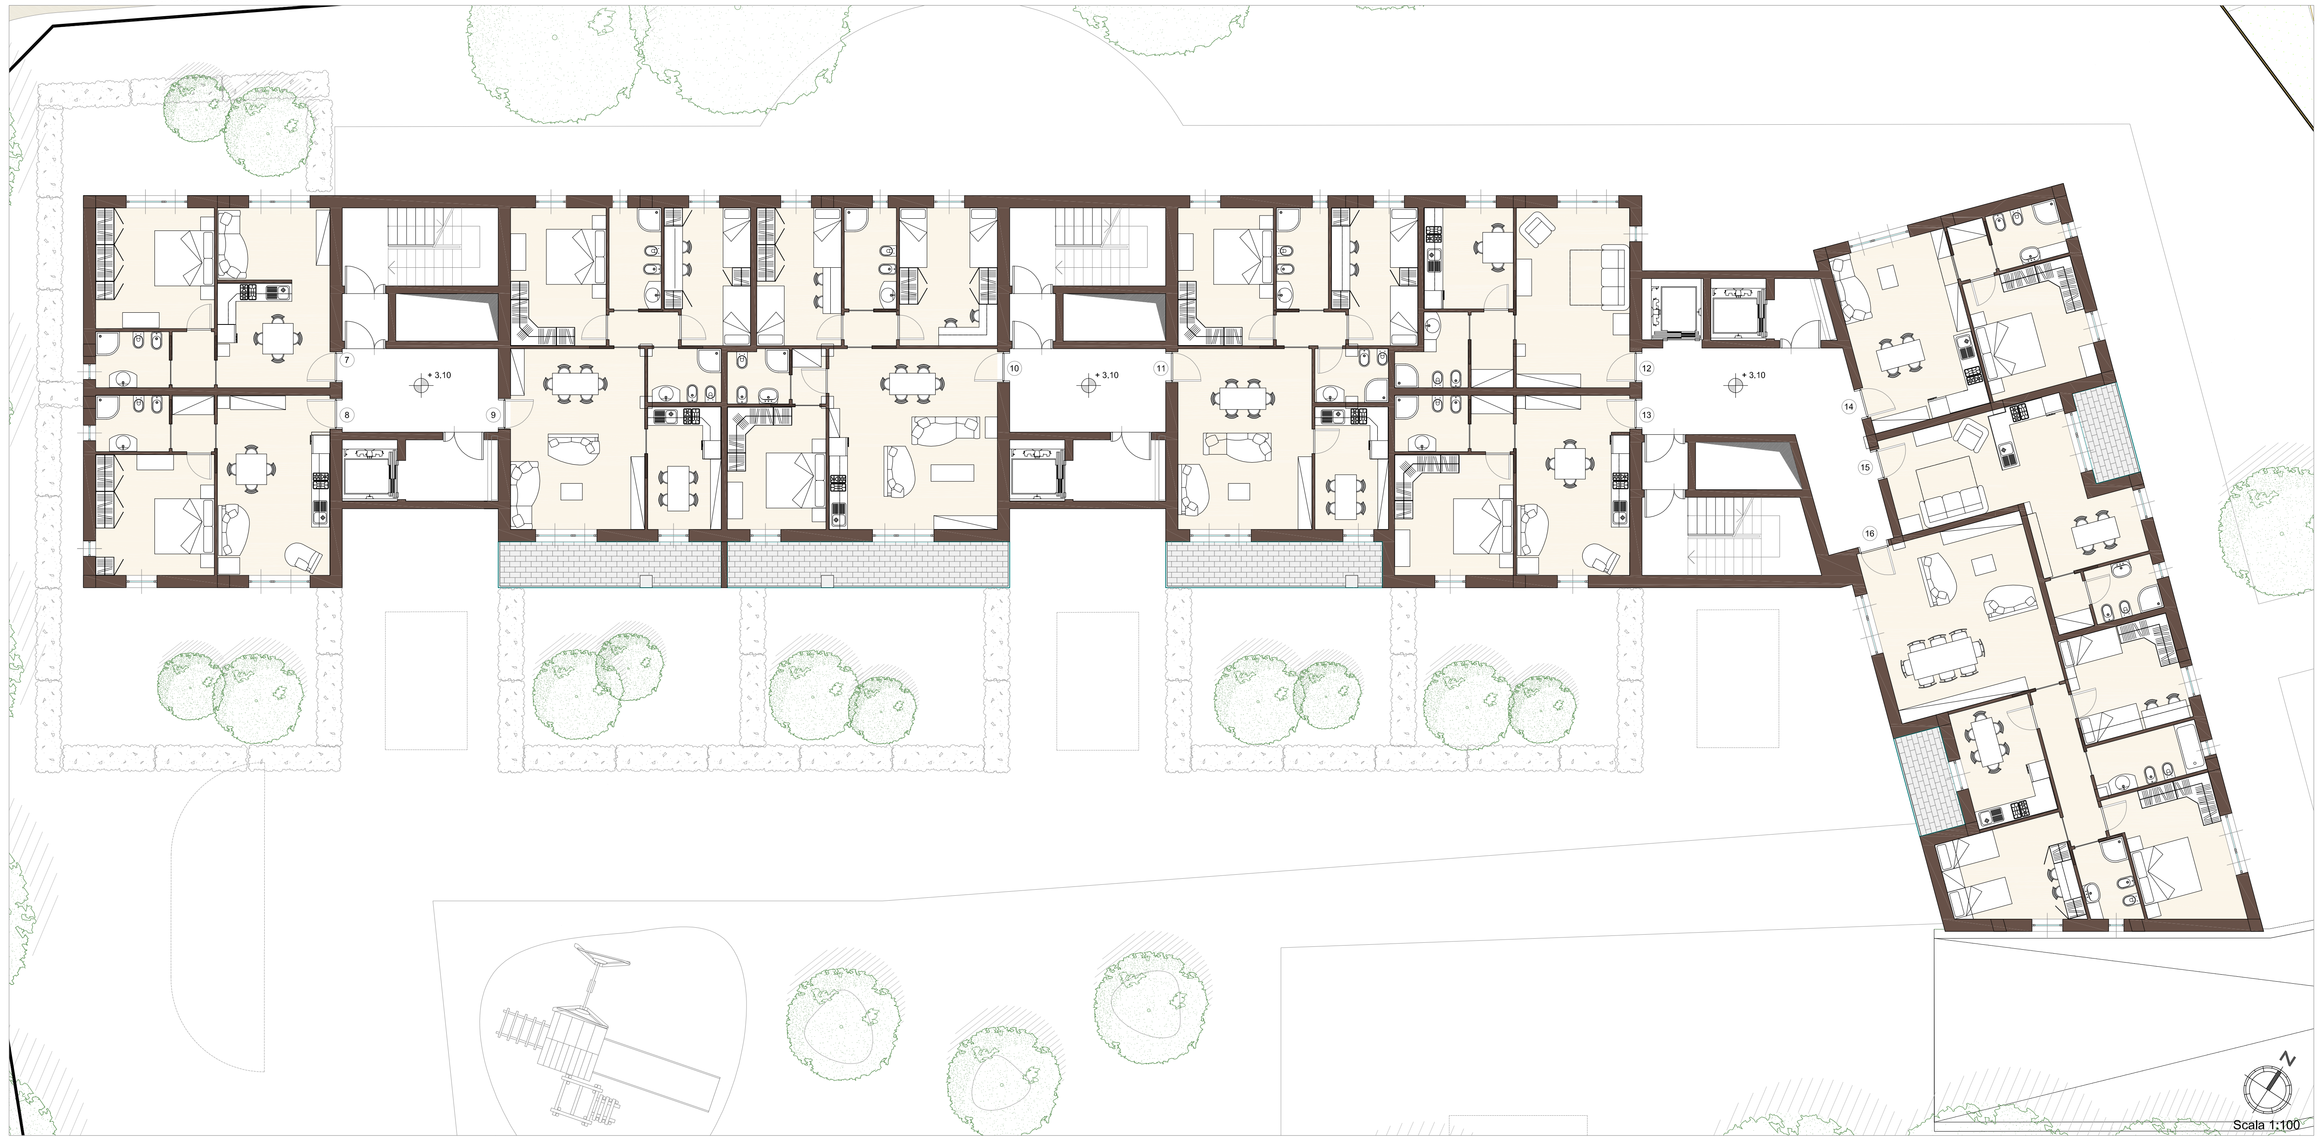

INQUADRAMENTO

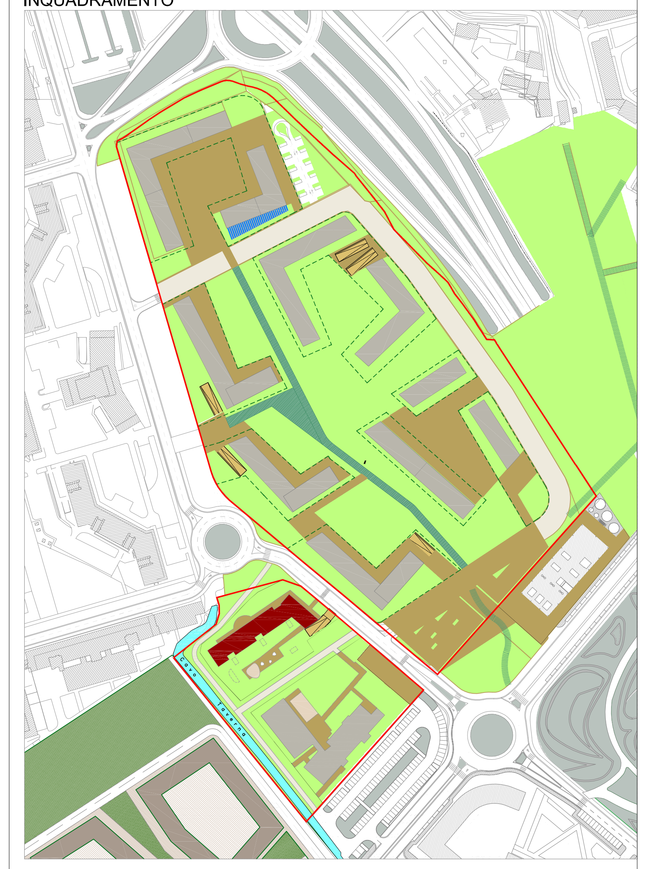

VIA MEREZZATE

PROGRAMMA REGIONALE PER L'EDILIZIA RESIDENZIALE PUBBLICA 2005-2007
ACCORDO QUADRO DI SVILUPPO TERRITORIALE PER LA CASA

PLANIMETRIA DELL'AMBITO DI INTERVENTO

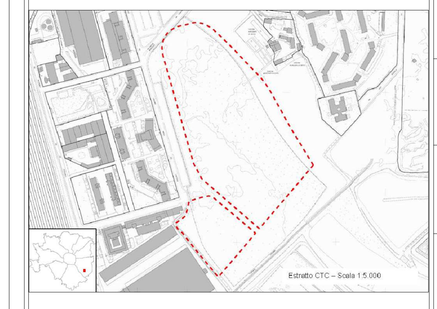

ENTI PREPOSTI

Milano
Comune di Milano
RegioneLombardia
Casa e Opere Pubbliche

IL RESPONSABILE COMUNALE DEI P.I.I.

Arch. Franco Zinna

COORDINAMENTO PROGETTUALE DEL P.I.I.

Arch. Francesca Gatto
Geom. Giancarlo Mancini

PROPONENTE

ATI MEREZZATE
MANDATARIA: E.CO.POLIS Soc. Coop.
via Visconti di Modrone n. 12 - 20122 Milano
tel. 0287281462 - fax 0240029105
info@ecopolis.coop

Direzione Centrale Sviluppo del Territorio
Settore Valorizzazione Aree Comunali e non Comunali
Servizio Pianificazione Interventi di Edilizia Pubblica

Zona 4

Concessione in diritto di superficie novantennale dell'area comunale di via Merezzate, per la realizzazione di un intervento di edilizia residenziale, a canone di locazione sociale, moderato e convenzionato e/o in godimento d'uso, e con prezzo di cessione convenzionato

Progetto urbanistico

CAPUTO PARTNERSHIP
Viale Elvezia n.18 - 20154 Milano
tel. 0223145560 - fax 0223473007
e-mail: info@caputopartnership.it

Aggiornamento urbanistico

ARCH. CARLO MARIA CORSI
e-mail: arch.corsi@gmail.com

Progetto opere di urbanizzazione primaria e secondaria

COPRAT SOC. COOP.
Ing. Paolo Corbellani
Ing. Nadino Valentini

Via Calvi n. 85/a - 46100 Mantova
tel. 0376/368412 - fax 0376/368894

e-mail: info@coprat.it

Progetto plesso scolastico e housing sociale

Arch. Carlo Maria Corsi
Architetto
REGISTRO PROVINCIALE ARCHITETTI
VIA CASSIODORO 3 - 20144 MILANO
TEL./FAX 0239404255

e-mail: arch.corsi@gmail.com

FASE PROGETTAZIONE

PRELIMINARE ☐ DEFINITIVA ☒ ESECUTIVA ☐

TITOLO ELABORATO

EDIFICIO A CANONE SOCIALE
PIANTA PIANO PRIMO

SCALA DISEGNO	DATA	TAVOLA N°
1:200 - 1:100		5.4.3

TIPOLOGIE ALLOGGI

ALLOGGIO 7

- pranzo/soggiorno + angolo cottura	21,59 mq
- bagno	4,40 mq
- disimpegno	2,52 mq
- camera matrimoniale	15,27 mq

ALLOGGIO 9

- pranzo/soggiorno =	25,84 mq
- cucina abitabile =	9,59 mq
- bagno 1 =	5,61 mq
- bagno 2 =	4,20 mq
- disimpegno	2,48 mq
- camera matrimoniale	14,04 mq
- camera doppia	12,01 mq
- SNR	10,99 mq

ALLOGGIO 10

- pranzo/soggiorno + angolo cottura =	32,44 mq
- bagno 1 =	5,61 mq
- bagno 2 =	3,54 mq
- disimpegno 1 =	1,87 mq
- disimpegno 2 =	1,98 mq
- camera matrimoniale =	14,40 mq
- camera doppia =	12,87 mq
- camera singola =	12,42 mq
- SNR	14,13 mq

ALLOGGIO 12

- pranzo/soggiorno + zona notte	21,74 mq
- bagno	4,69 mq
- disimpegno	3,40 mq
- cucina abitabile	9,62 mq

ALLOGGIO 14

- pranzo/soggiorno + angolo cottura	23,04 mq
- bagno	4,35 mq
- disimpegno	2,20 mq
- camera matrimoniale	14,61 mq

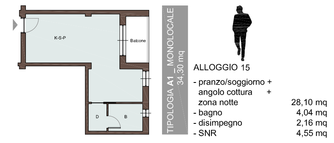

ALLOGGIO 15

- pranzo/soggiorno + angolo cottura + zona notte	28,10 mq
- bagno	4,04 mq
- disimpegno	2,16 mq
- SNR	4,55 mq

RIFERIMENTO PIANTA PIANO PRIMO

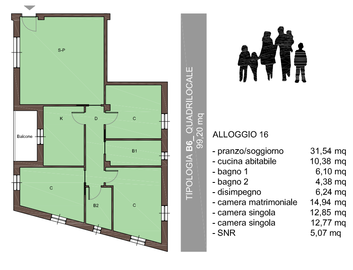

ALLOGGIO 16

- pranzo/soggiorno	31,54 mq
- cucina abitabile	10,38 mq
- bagno 1	6,10 mq
- bagno 2	4,38 mq
- disimpegno	6,24 mq
- camera matrimoniale	14,94 mq
- camera singola	12,65 mq
- camera singola	12,77 mq
- SNR	5,07 mq