



STATO DI FATTO - SEZIONI SCALA 1:200

SEZIONE A-A'

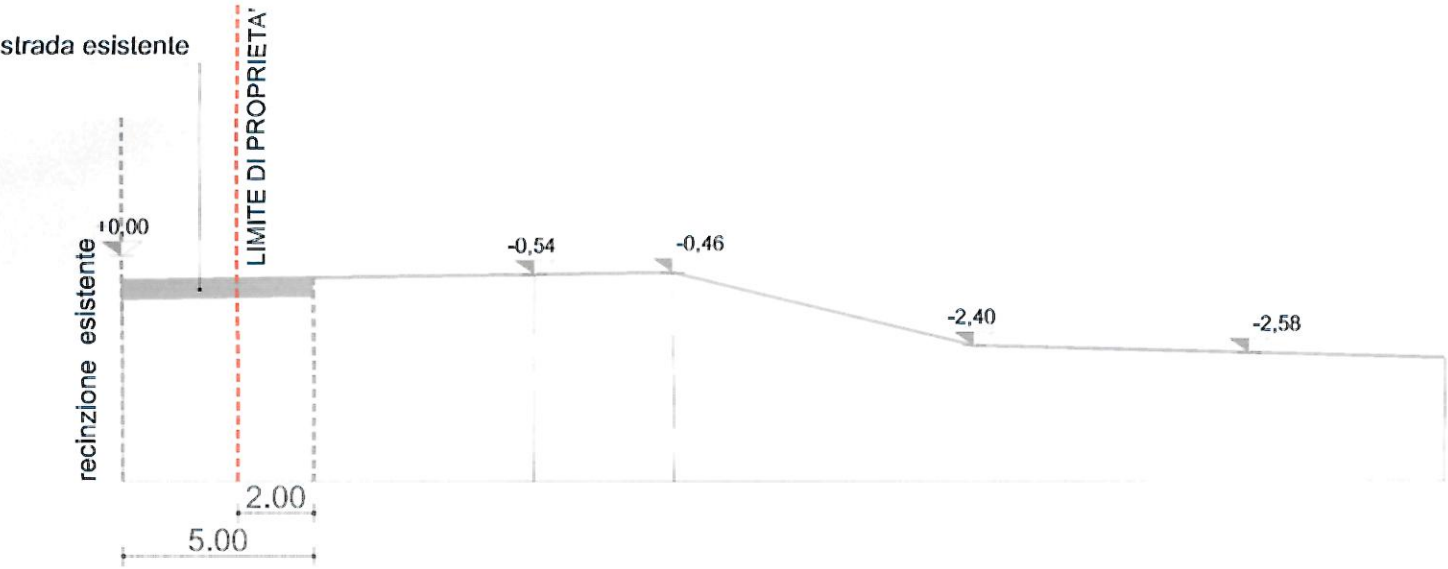

SEZIONE B-B'

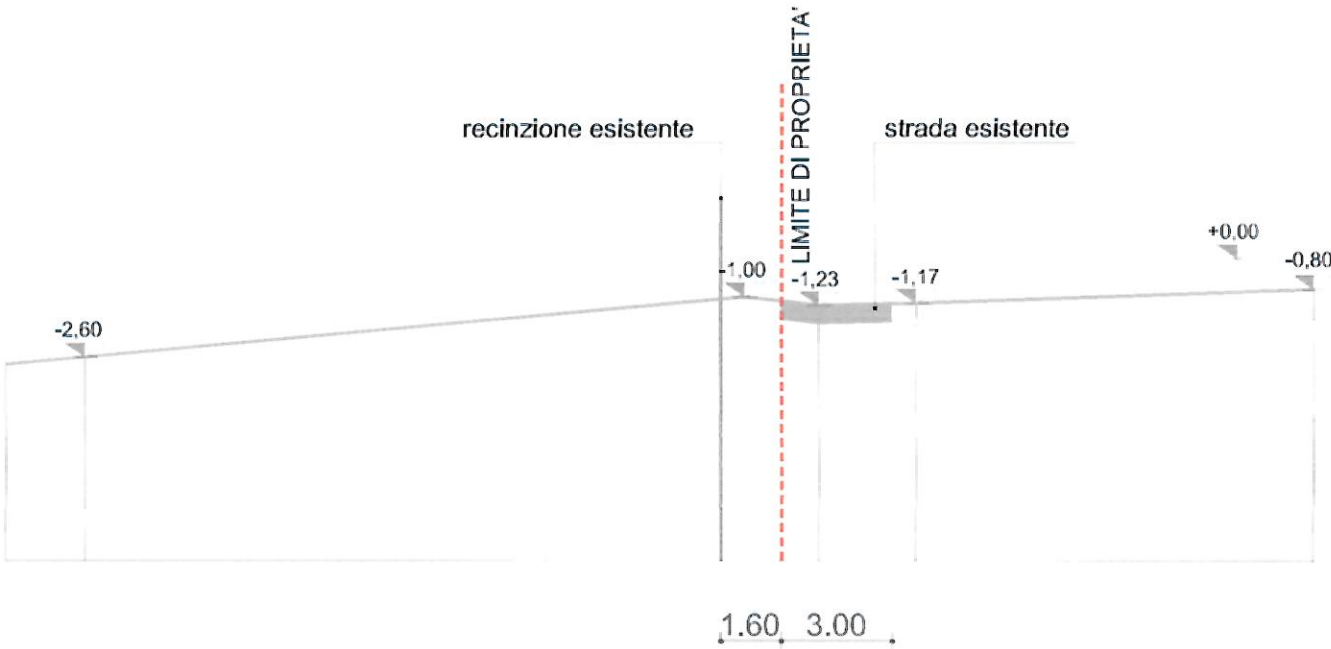

STATO DI FATTO - PLANIMETRIA GENERALE SCALA 1:1000



Legenda

- Limite comparto zona di recupero R 8.11-Ambito PR2
- pavimentazione stradale in asfalto bituminoso
- Pavimentazione marciapiedi in asfalto colato
- Area a prato
- Siepi esistenti
- Saliscendi per marciapiedi
- Lampioni a doppio braccio
- Lampioni a singolo braccio
- Ingressi alle proprietà private
- Alberi esistenti

CONSORZIO ECODISTRICT

20122 Milano - Corso Italia, 15

COMUNE DI MILANO

DC SVILUPPO DEL TERR

PG 64348/2015

Del 02/02/2015

CONSORZIO ECODISTRICT

(S) PROT S PIANIFICAZION

02/02/2015

ALLEGATO ALLA PROPOSTA DI DELIBERAZIONE

254/2015

PR2

IA CHE IL PRESENTE DOCUMENTO

E' CONSTATO D'IN

1

FACCIATE.

9/2/2015

IL DIRETTORE DI SETTORE

Arch. Giancarlo Tancredi

PROGETTAZIONE:

bg&k

ocati

Arch. Maurice Kanah

Arch. Paola Bucciarelli

Geom. Ettore Mazzega

Arch. Marisa Fumi

COLLABORATORI:

OPERE DI URBANIZZAZIONE:

SISTEMAZIONI a VERDE

PROGETTO per la MOBILITA':

Arch. Carlo Maria Corsi

SAATCHI

Chiarà Adele Balsani architetto

Via Grandi 26 - 20134 Milano

Ing. Michele Rossi

Via della Spina 36 - 20145 Monza

VERIFICATORE: Mazzaverli & Comelli s.p.a.

Ing. Roberto Mazzaverli

Ing. Paolo Mazzaverli

Ing. Paolo Mazzaverli

ORDINE DEGLI ARCHITETTI

PROVINCIA DI MILANO

3352

ALLEGATO ALLA PROPOSTA DI DELIBERAZIONE

254/2015

PR2

IA CHE IL PRESENTE DOCUMENTO

E' CONSTATO D'IN

1

FACCIATE.

9/2/2015

IL DIRETTORE DI SETTORE

Arch. Giancarlo Tancredi

Descrizione / Drawing title

PIANO DI RECUPERO - Aggiornamento dicembre 2014

STATO DI FATTO

URBANIZZAZIONI PRIMARIE PR - Viabilità

(con sezioni stato di fatto)

Tavola N° / Drawing N°

A007a

Scala / Scale

1:1000 - 1:200

Nome file/File name

P\00\A\00_07_a.dwg

Revisione	Descrizione	Data/	Eseguito/	Controllato/	Approvato/
Revision	Description	Date	Drawn	Checked	Approved
00	EMISSIONE	20/11/2013			
02	AGGIORNAMENTO	31/03/2014			
03	AGGIORNAMENTO	16/07/2014			
04	AGGIORNAMENTO	13/11/2014			