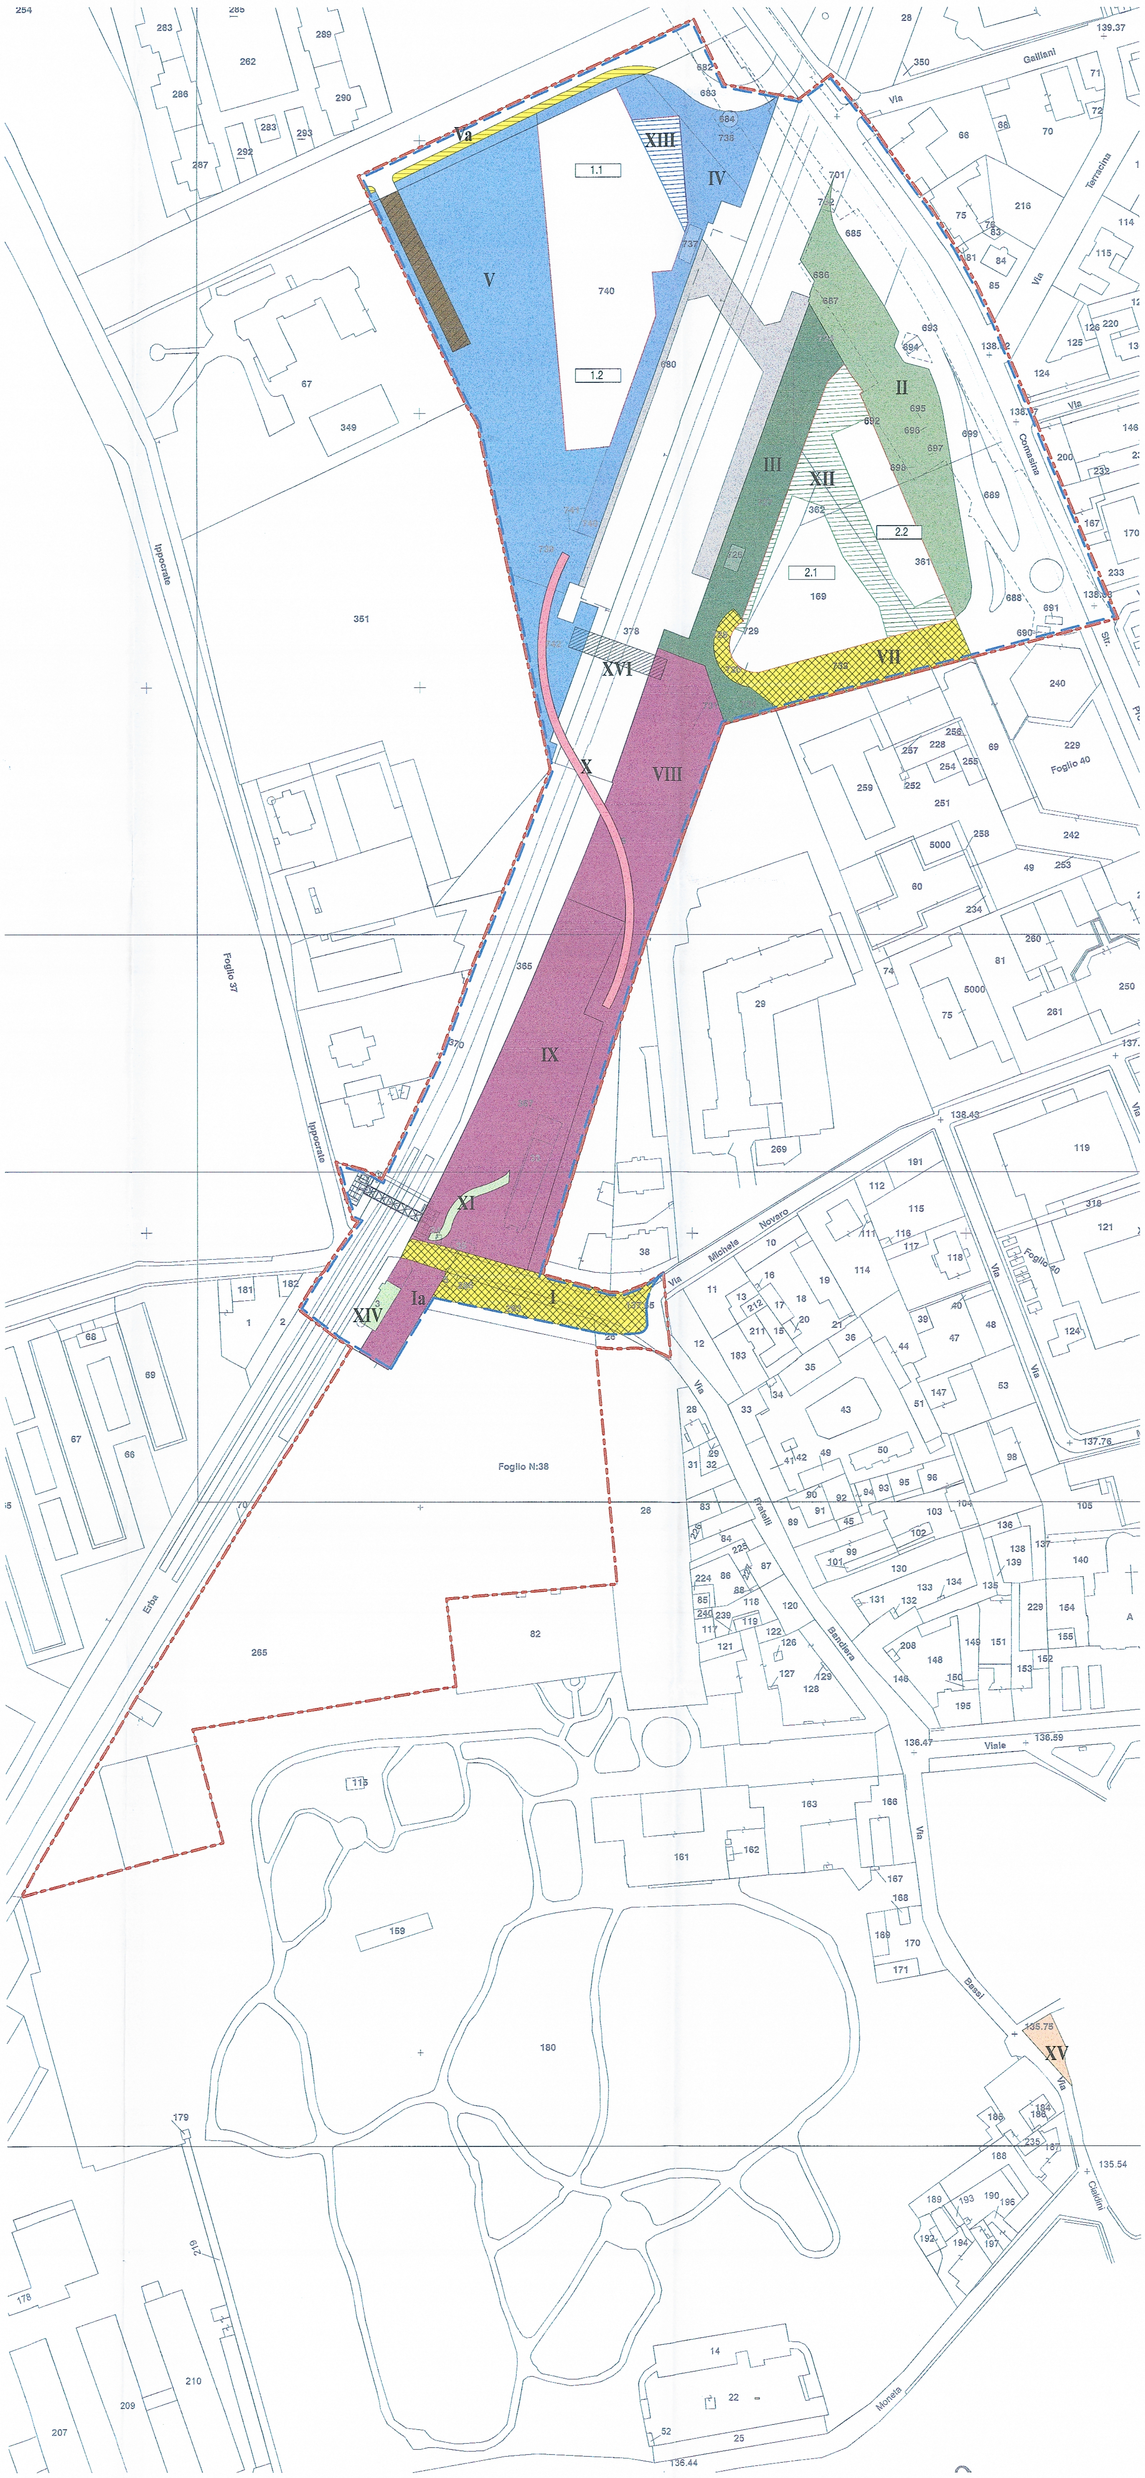

SUPERFICI AREE PER OPERE DI URBANIZZAZIONE PRIMARIA:

- I — AREA PER RIFACIMENTO DI VIA TACCIOLI
- Va — AREA PER RIFACIMENTO DI VIA CICCOTTI
- XIII — AREA PER RIFACIMENTO DI VIA G.R.CARLI

AREE DI CESSIONE PER OPERE DI URBANIZZAZIONE SECONDARIA:

- Ia — PERCORSI CICLOPEDONALI PAVIMENTATI CON AREE A VERDE
- II — PERCORSI PAVIMENTATI E AREE A VERDE
- III — PERCORSI PAVIMENTATI CON OPERE A VERDE
- IV — PERCORSI CICLOPEDONALI PAVIMENTATI CON AREE A VERDE
- V — AREE CARRABILI PAVIMENTATE (PIAZZA DEL MERCATO AMBULANTE) CON PERCORSI E OPERE A VERDE
- VIII — PERCORSI CICLOPEDONALI PAVIMENTATI CON AREE A VERDE
- IX — PERCORSI CICLOPEDONALI PAVIMENTATI CON AREE A VERDE

AREE PRIVATE ASSERVITE ALL'USO PUBBLICO

- XII — PERCORSI CICLOPEDONALI PAVIMENTATI
- XIII — PERCORSI CICLOPEDONALI PAVIMENTATI CON AREE A VERDE
- PERCORSI PAVIMENTATI APERTI STAZIONE FNM

- X — PASSERELLA CICLO-PEDONALE
- XI — RAMPA CICLO-PEDONALE PASSERELLA VIA TACCIOLI*

*Nuova opere realizzate in accoglimento alle osservazioni alla Deliberazione del Consiglio Comunale n. 2/07 del 25/01/2007 di approvazione del P.I.I.

- XV — PARCHEGGIO FRONTE RUSTICI DI VILLA LITTA

- XIV — EDIFICIO EX STAZIONE

- XVI — STRUTTURA A PONTE

- LIMITE DEL P.I.I.
- LIMITE UNITA' DI INTERVENTO NORD

- RAMPA DI ACCESSO AL PARCHEGGIO D'INTERSCAMBIO

LOTTI INTERVENTI PRIVATI

- 1.1 - 1.2 — FONDIARIA 1
- 2.1 - 2.2 — FONDIARIA 2

SEQUENZA PRESENTAZIONE TITOLI ABILITATIVI OPERE DI URBANIZZAZIONE

I-Ia	ENTRO 6 MESI *
II-III	ENTRO 6 MESI *
IV-V	ENTRO 6 MESI *
VII	ENTRO 6 MESI *
VIII-IX	ENTRO 6 MESI *
X-XI	ENTRO 6 MESI *
XII	CONTESTUALMENTE A 2.2
XIII	CONTESTUALMENTE A 1.1 E 1.2

* DALLA STIPULA DELL' ATTO RICOGNITIVO E SPECIFICATIVO

COMUNE DI MILANO
Direzione Centrale
Sviluppo del Territorio

GDF System s.r.l.
FNM S.p.A.
FERROVIENORD S.p.A.

PROGRAMMA INTEGRATO DI INTERVENTO
AFFORI - MILANO

ATTO RICOGNITIVO E SPECIFICATIVO
UNITA' DI INTERVENTO NORD
ALLEGATO N. C

TITOLO
OPERE DI URBANIZZAZIONE PRIMARIA E SECONDARIA

COPIA SETTORE
Direzione Centrale Sviluppo del Territorio
Settore Pianificazione Tematica e Valorizzazione Aree
Allegato alla proposta di deliberazione n. 1213 del 13.5.2013. Il contenuto tecnico e grafico del presente allegato è conforme a quello dell'allegato unito alla delibera di adozione n. 221 del 15.2.2013
Si attesta che il presente documento è composto da n. 1 facciate.
21 MAG. 2013
IL DIRETTORE DI SETTORE
Arch. Bianco Zinna

GDF System S.r.l.
Via Milanese, 3
20099 Sesto San Giovanni (MI)
P.IVA/C.F. 03348510961

ORDINE DEGLI ARCHITETTI, PIANIFICATORI, PAESAGGISTI E CONSERVATORI DELLA PROVINCIA DI MILANO
PIANO LUCA LETTERIO
architetto 12725

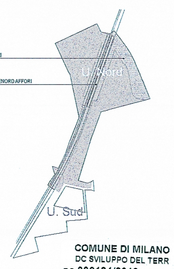

COMUNE DI MILANO
DC SVILUPPO DEL TERR
PG 336124/2013
Del 17/05/2013
LETTERIO LUCA PIANO
(S) S-AMMINISTRATIVO
17/05/2013

ALLEGATO

TAVOLA C

SCALA 1:1000

DATA DICEMBRE 2009

AGGIORNAMENTO DICEMBRE 2012

A NORMA DELLE VIGENTI LEGGI SUI DIRITTI D'AUTORE IL PRESENTE DISEGNO NON PUO' ESSERE RIPRODOTTO NE' UTILIZZATO A TERZI SENZA IL NOSTRO CONSENSO - TRIBUNALE COMPETENTE DI MILANO