


LEGENDA

- 1 AREA GIOCHI BAMBINI
- 2 GRIGLIE A RASO PER AREAZONE PARCHEGGIO INTERSCAMBIO
- 3 GRIGLIE IN RILEVATO PER AREAZONE PARCHEGGIO INTERSCAMBIO
- 4 COPERTURA PARCHEGGIO INTERSCAMBIO VERDE SU SOLETTA
- 5 PAVIMENTAZIONE
- 6 ALBERI
- 7 USCITA D'EMERGENZA PARCHEGGIO INTERSCAMBIO
- 8 RAMPA CICLOPEDONALE
- 9 RAMPACCIA ACCESSO PARCHEGGIO INTERSCAMBIO
- 10 ACCESSO PEDONALE EDIFICIO RESIDENZIALE
- 11 ACCESSO CARRAIO EDIFICIO RESIDENZIALE
- AREA DESTINATA AL MERCATO
- AREA FONDARIA
- PLANIVOLUMETRICO INDICATIVO

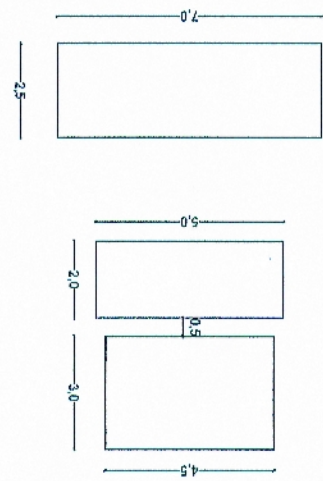

STALLO (88)

AUTONEGOZIO (7)



COPIA SETTORE
Direzione Centrale Sviluppo del Territorio
Sett. Pianificazione Territoriale e Valorizzazione Aree
Allegato alla proposta di deliberazione n. 1213 del
13.5.2013. Il contenuto tecnico e grafico del
presente allegato è conforme a quello dell'allegato
unito alla delibera di adozione n. 221 del 15.2.2013
Si attesta che il presente documento è composto da n. 1
fascicolo.

21 MAG. 2013
IL DIRETTORE DEL SETTORE
Arch. Franco Zinna

GDF System S.r.l.
Via Milanese, 3
20099 Sesto San Giovanni (MI)
P.IVA/C.F. 03348510961




COMUNE DI MILANO
DC SVILUPPO DEL TERR
Pg 336124/2013
Del 17/05/2013
LETTERIO LUCA PIA
(S) S-AMMISTRATIVO
17/05/2013

TAVOLA
H

SCALA
1:500

DATA
DICEMBRE 2009

AGGIORNAMENTO
LUGLIO 2012

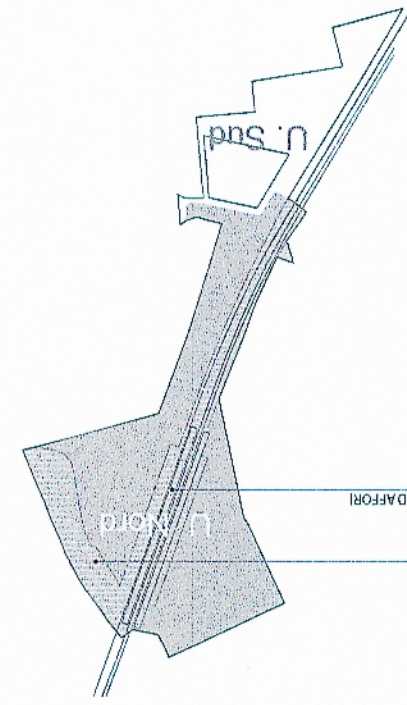

GDF System s.r.l.
FNM S.p.A.
FERROVIE NORD S.p.A.
PROGRAMMA INTEGRATO DI INTERVENTO
AFFORI - MILANO
ATTO RICOGNITIVO E SPECIFICATIVO
UNITA' DI INTERVENTO NORD
ALLEGATO N. H
TITOLO
INDIVIDUAZIONE AREA DESTINATA AL MERCATO
AMBULANTE SETTIMANALE

COMUNE DI MILANO
Direzione Centrale
Sviluppo del Territorio