


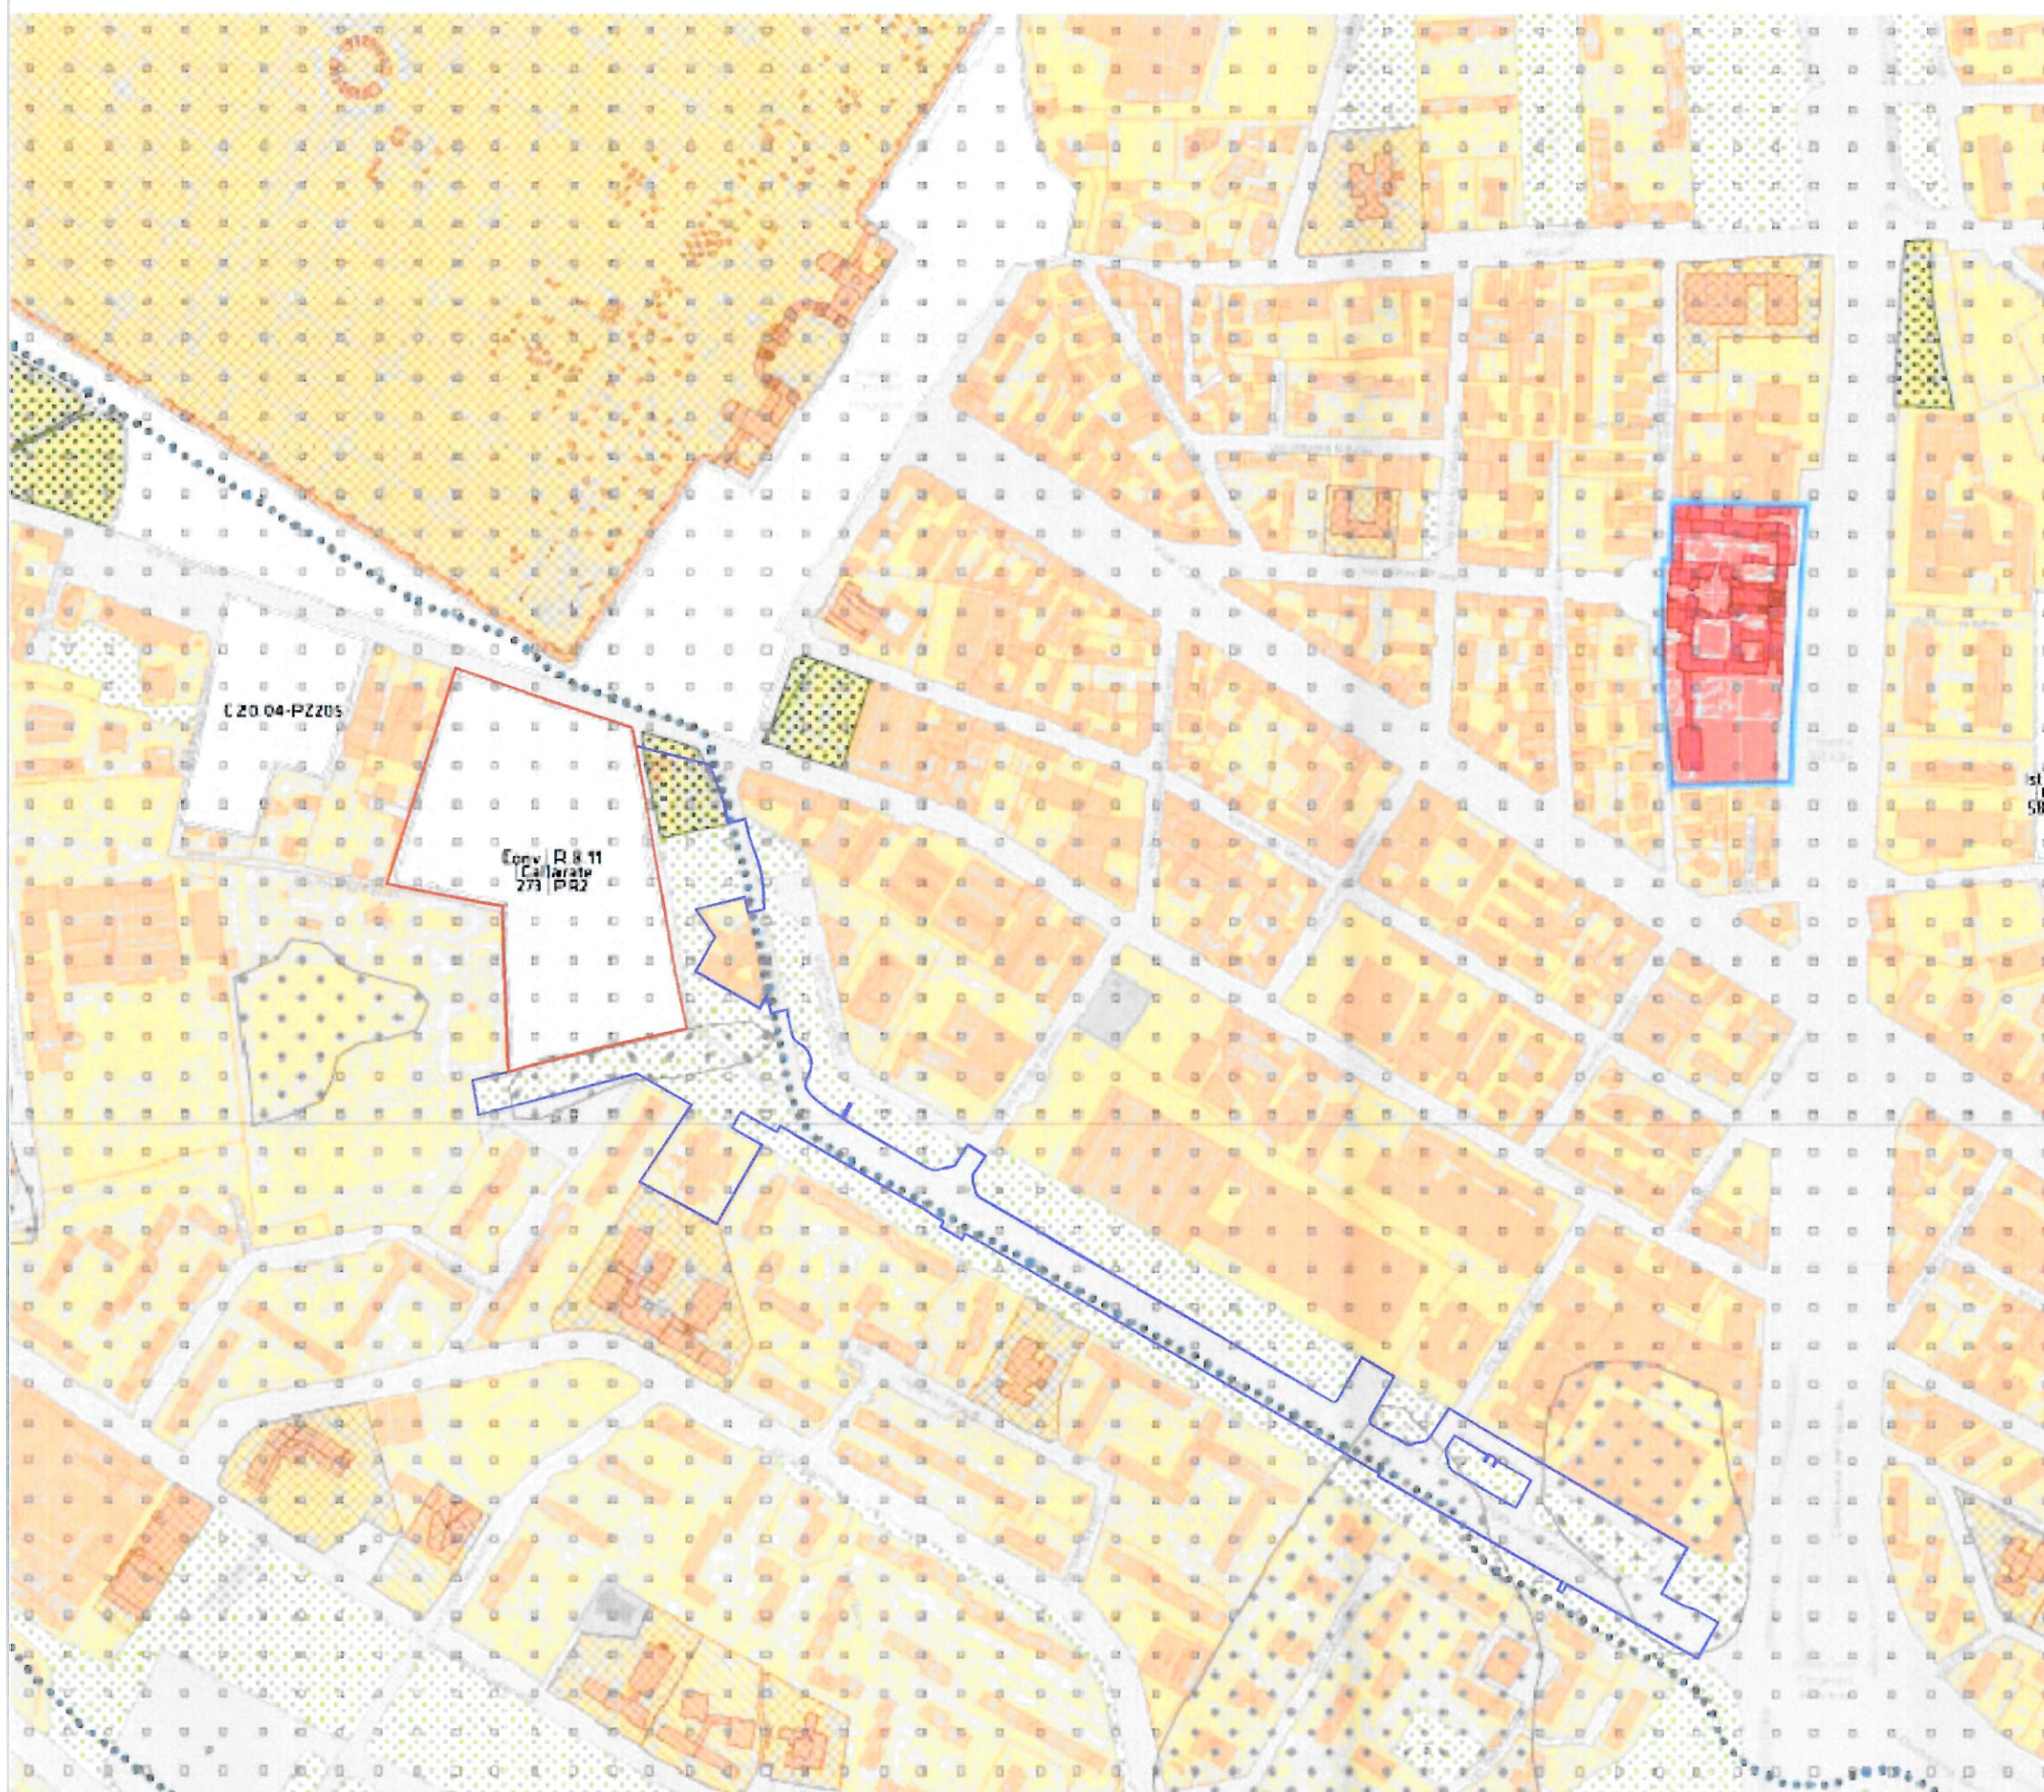
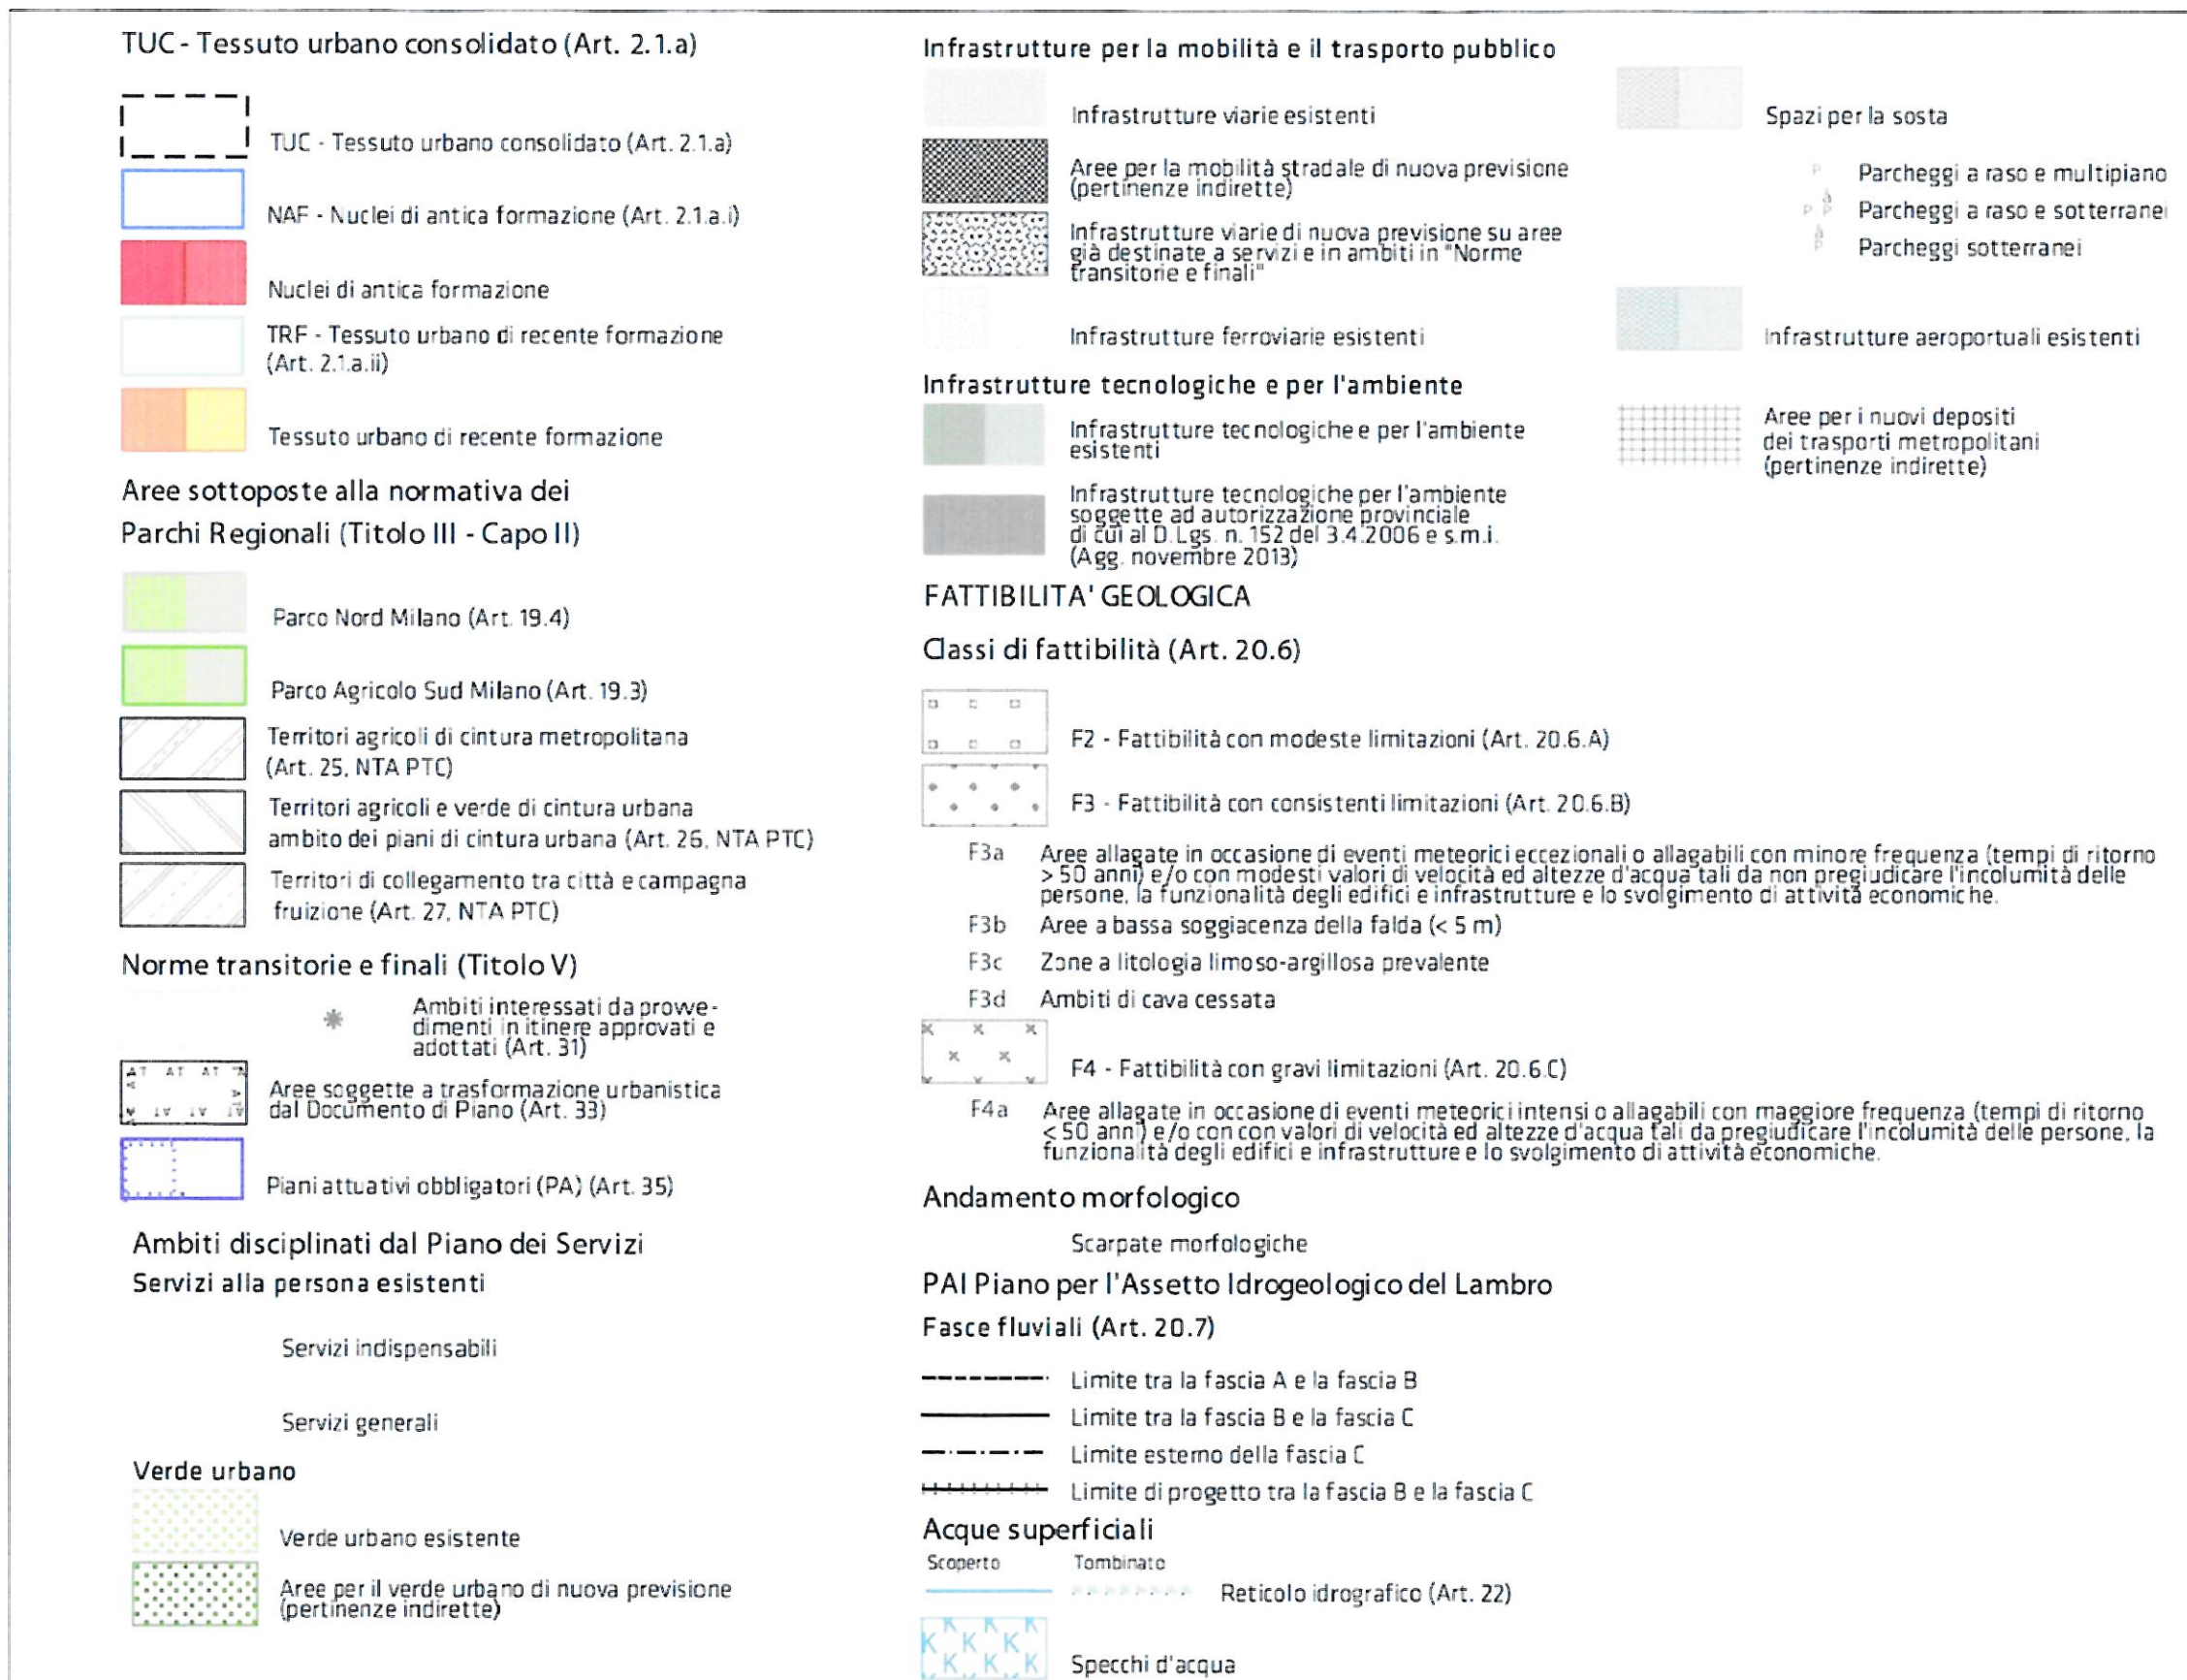
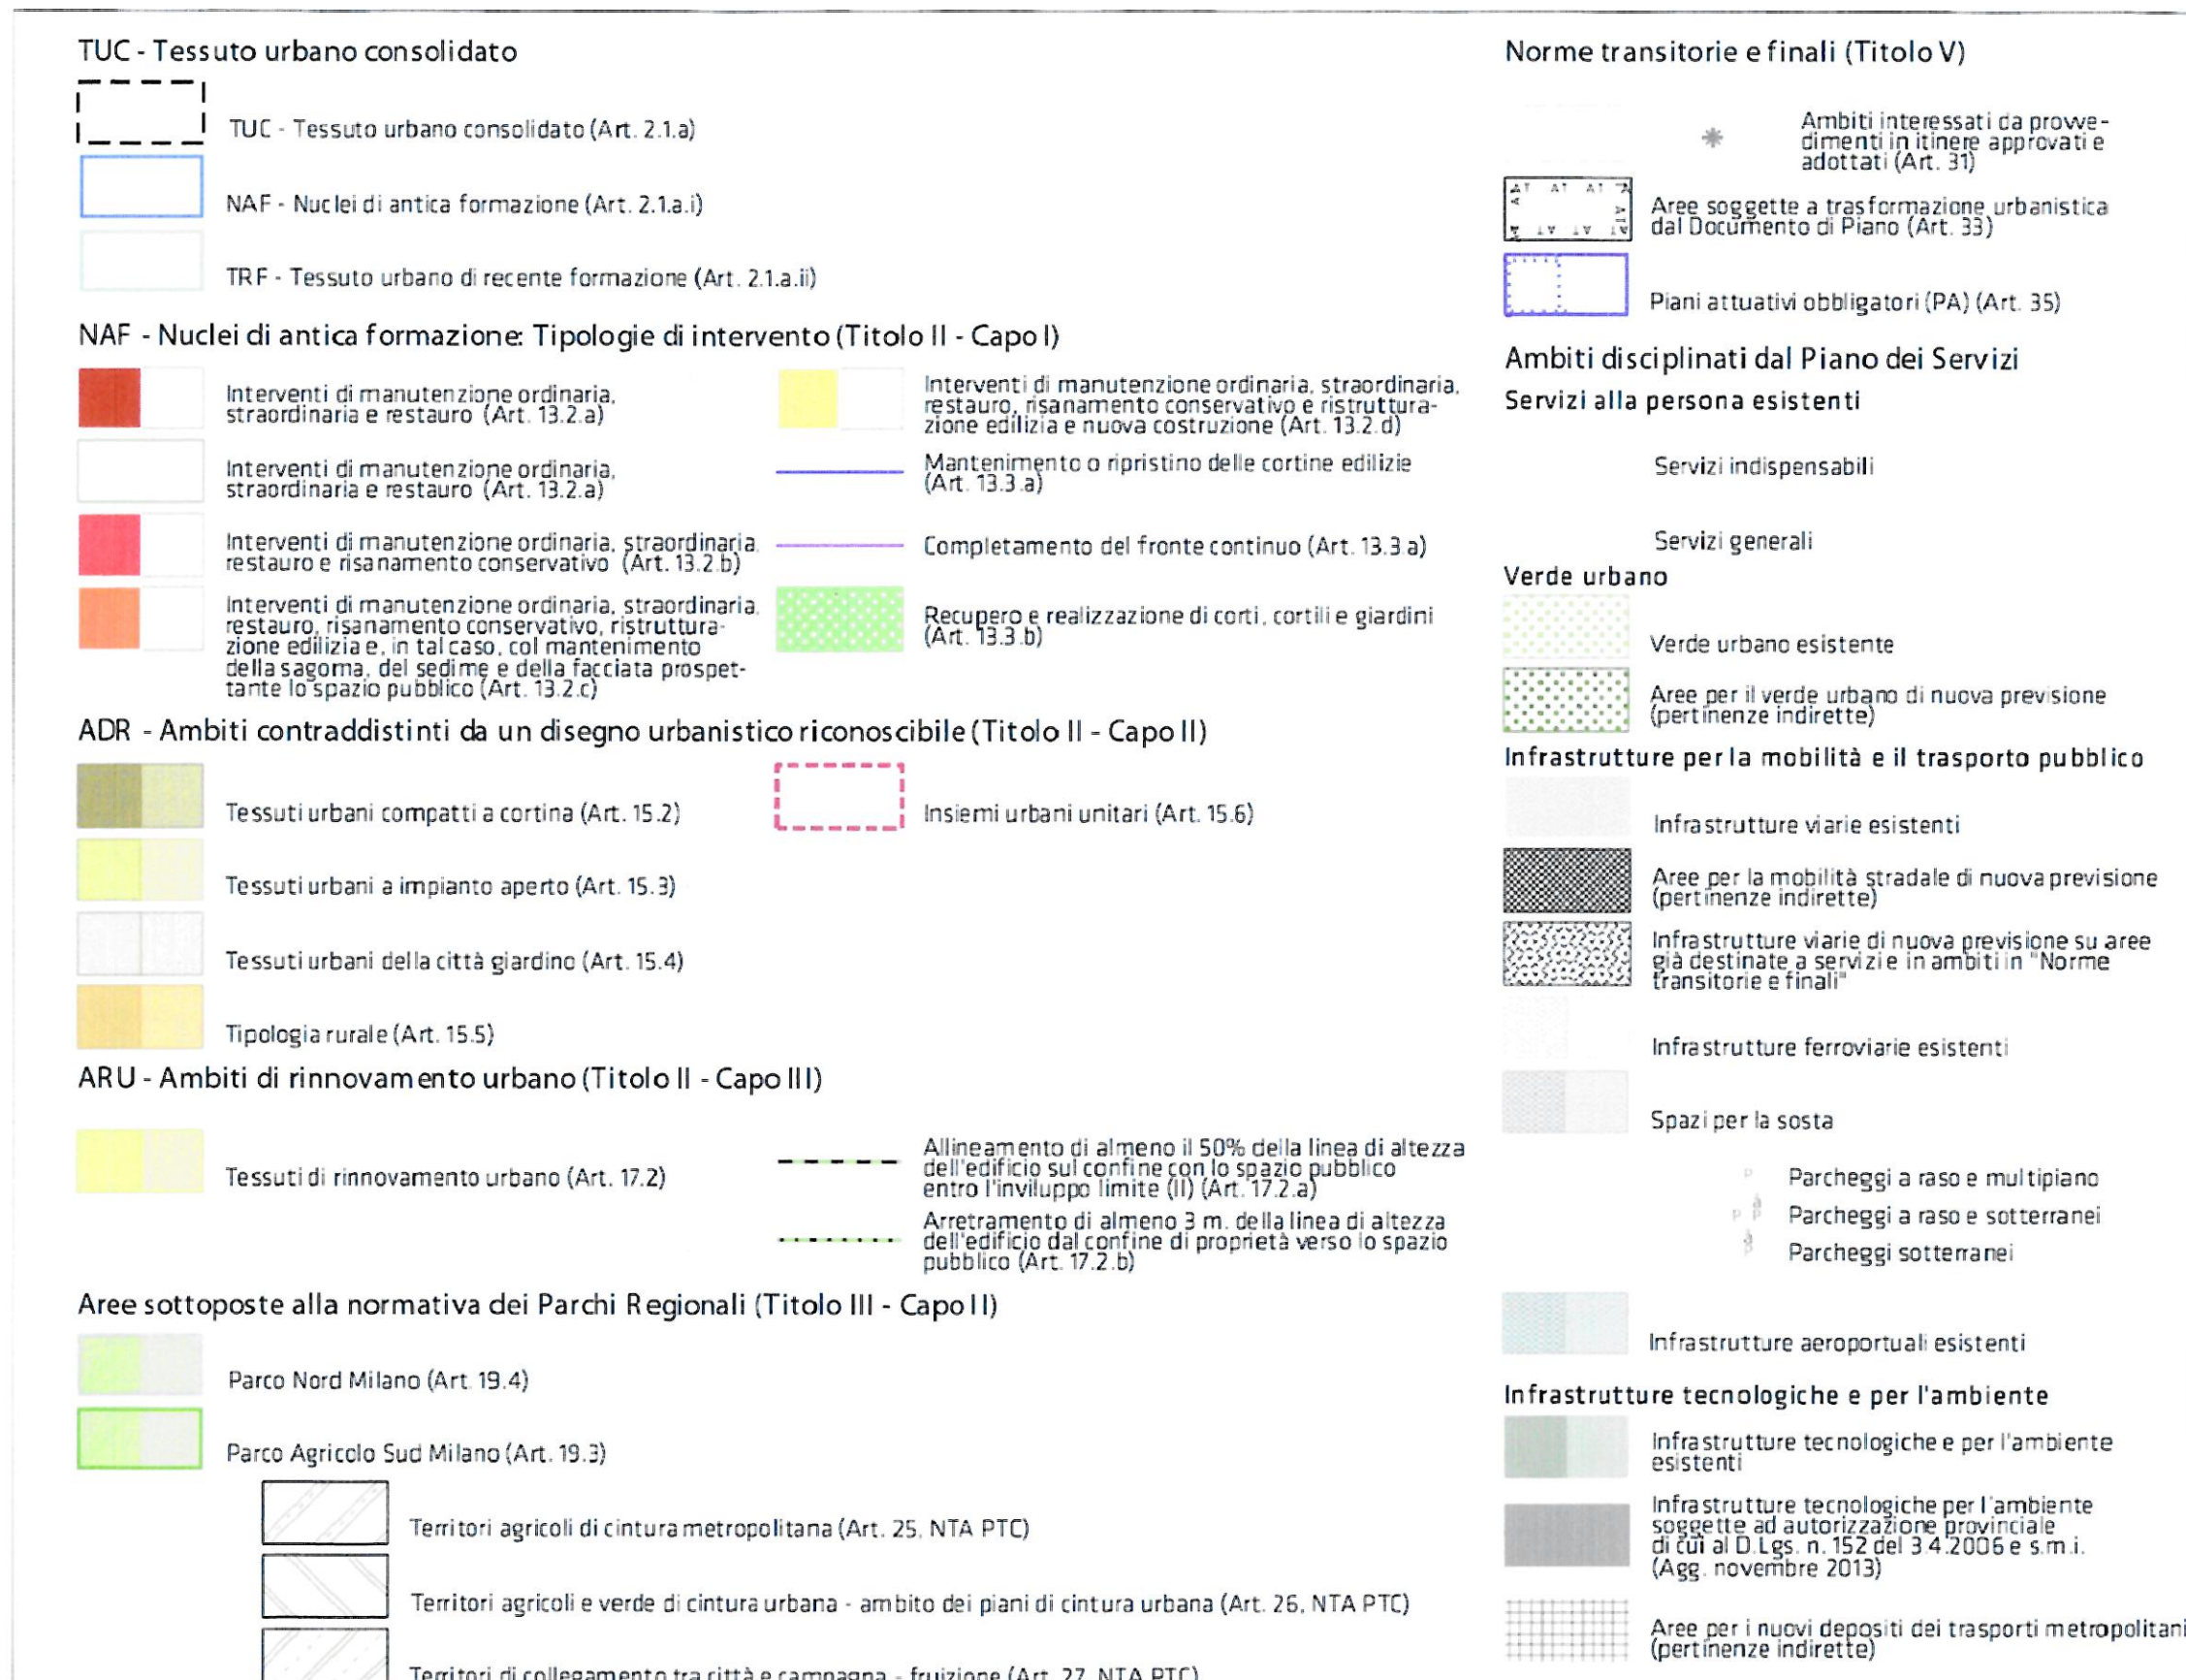
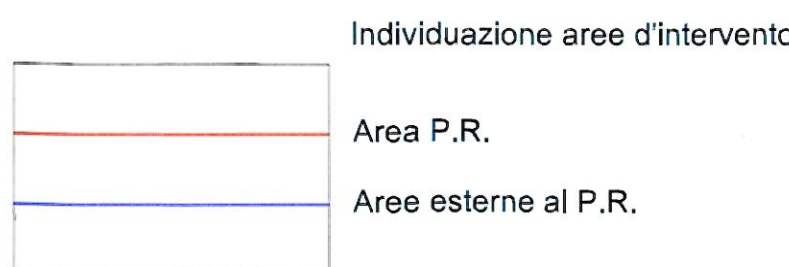


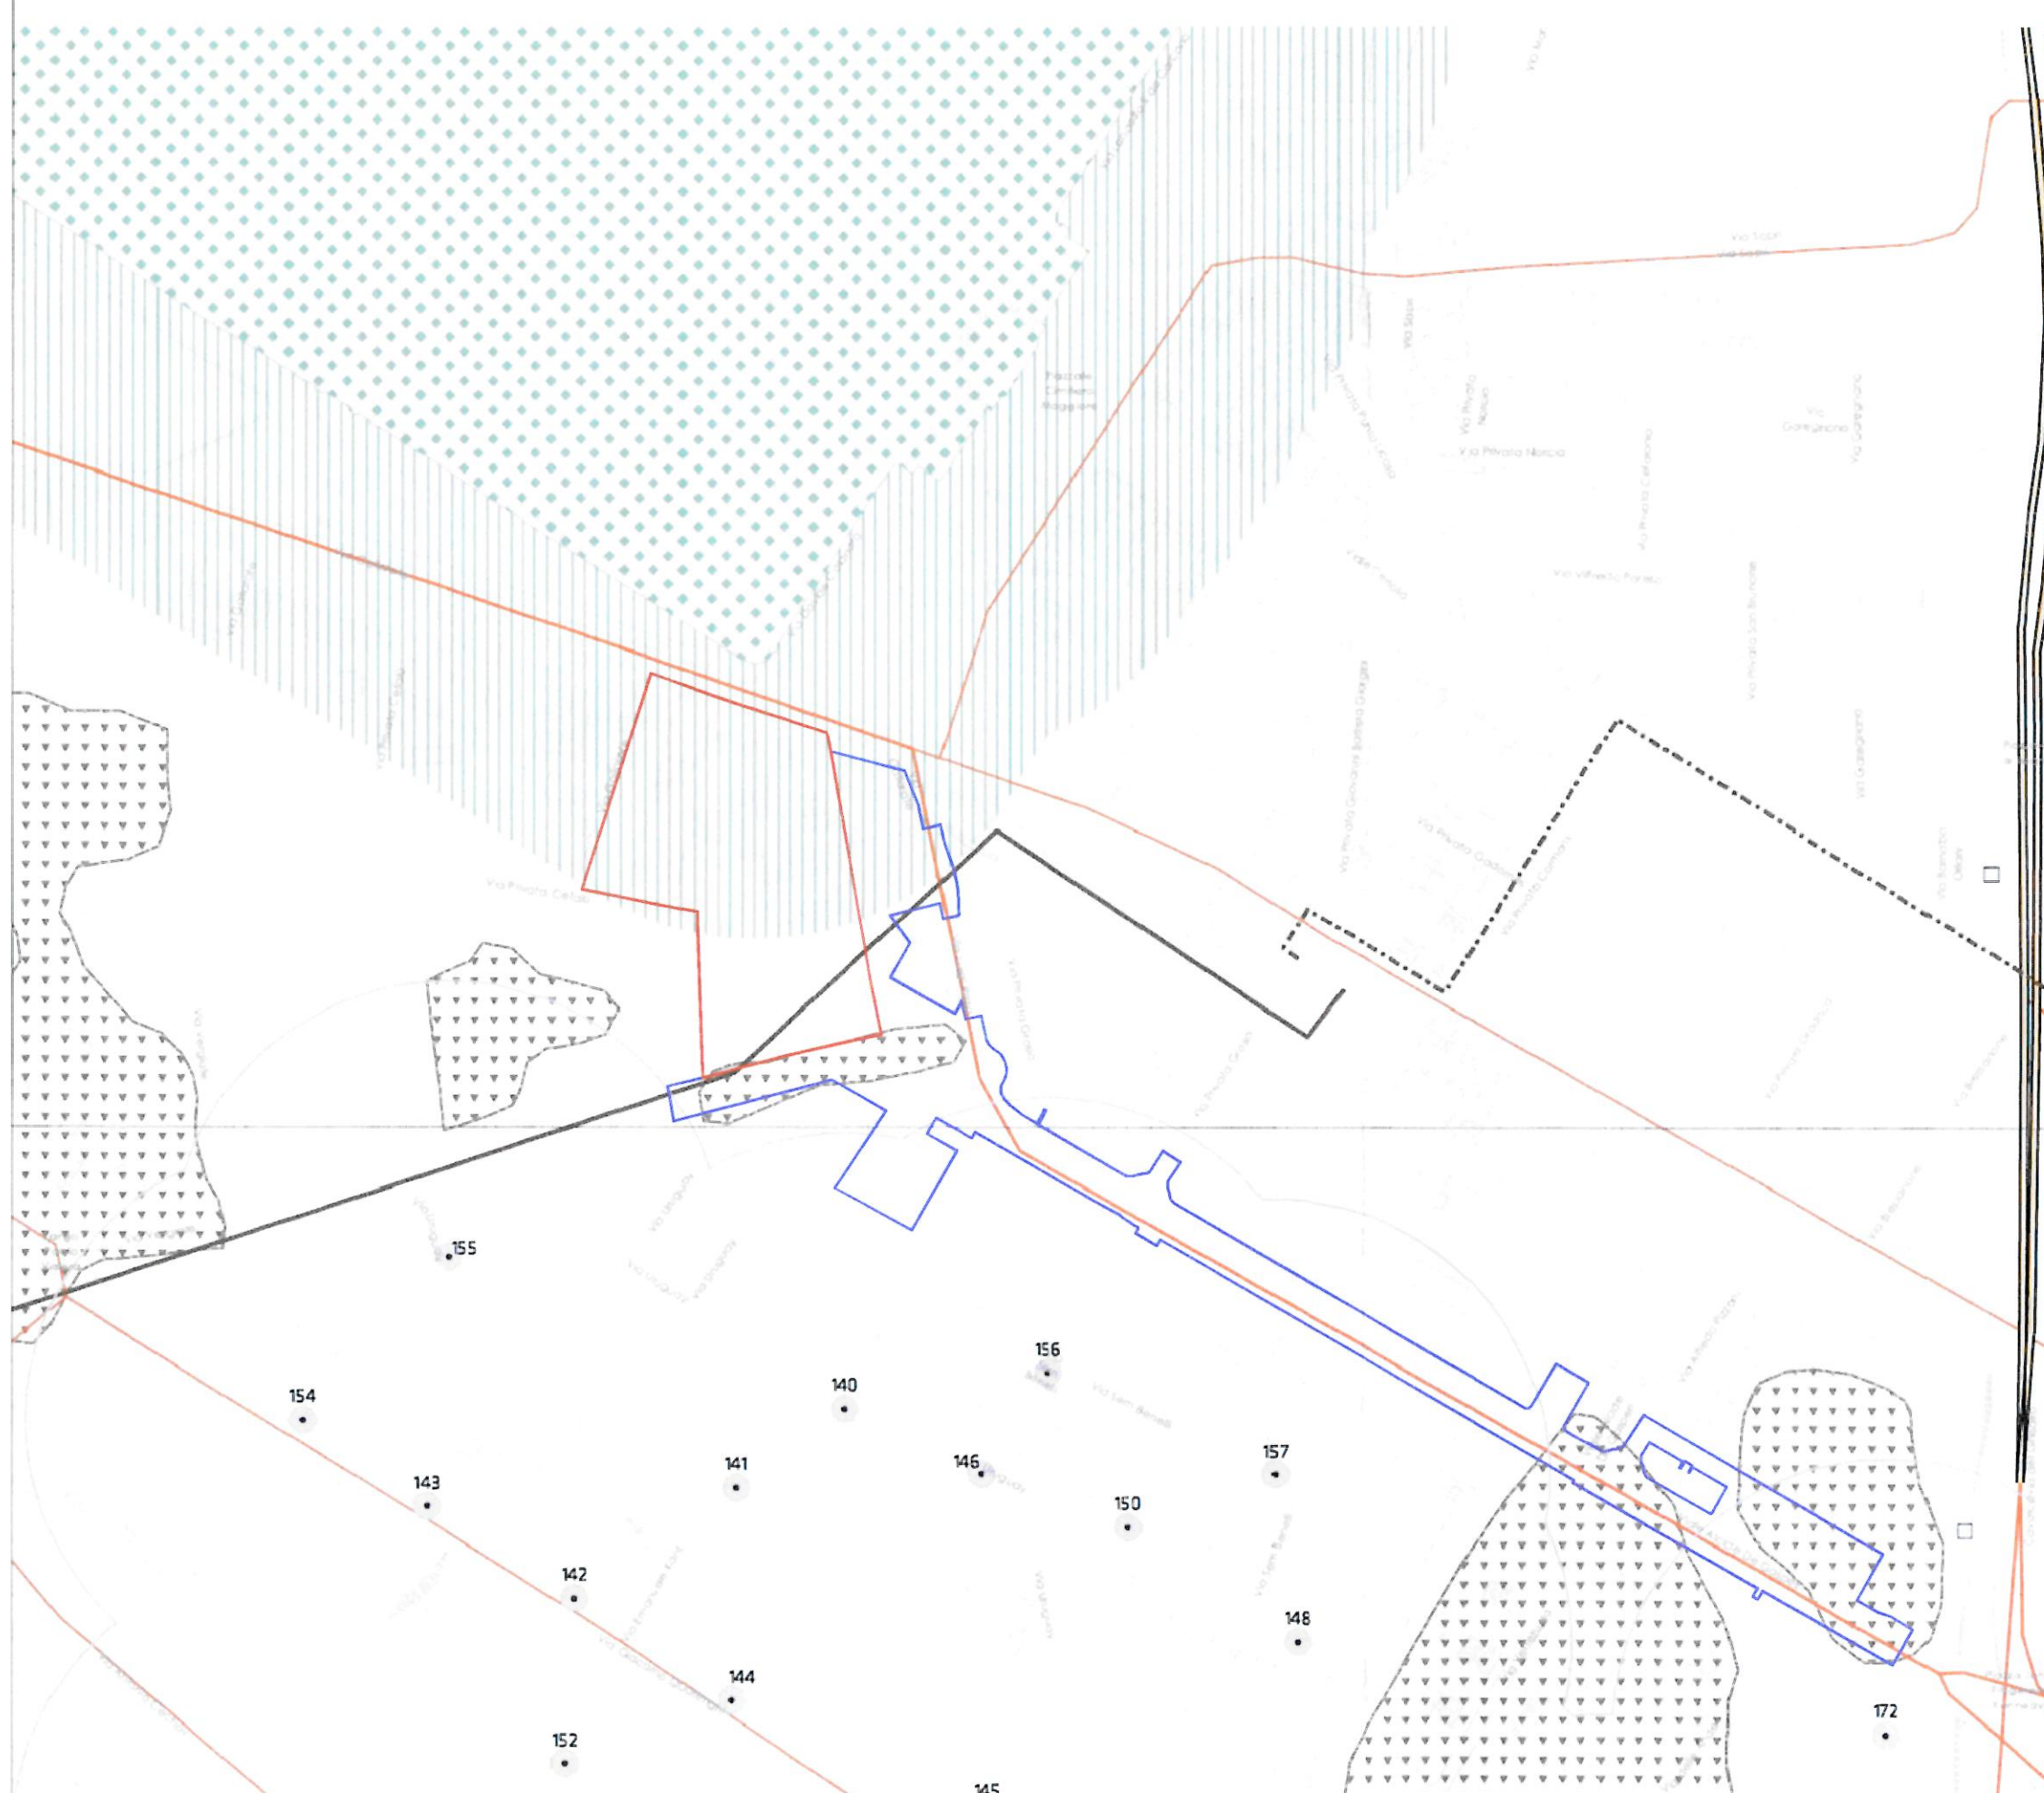




AMBITI OMOGENEI - scala 1:5000
Estratto della tavola del PGT R_01

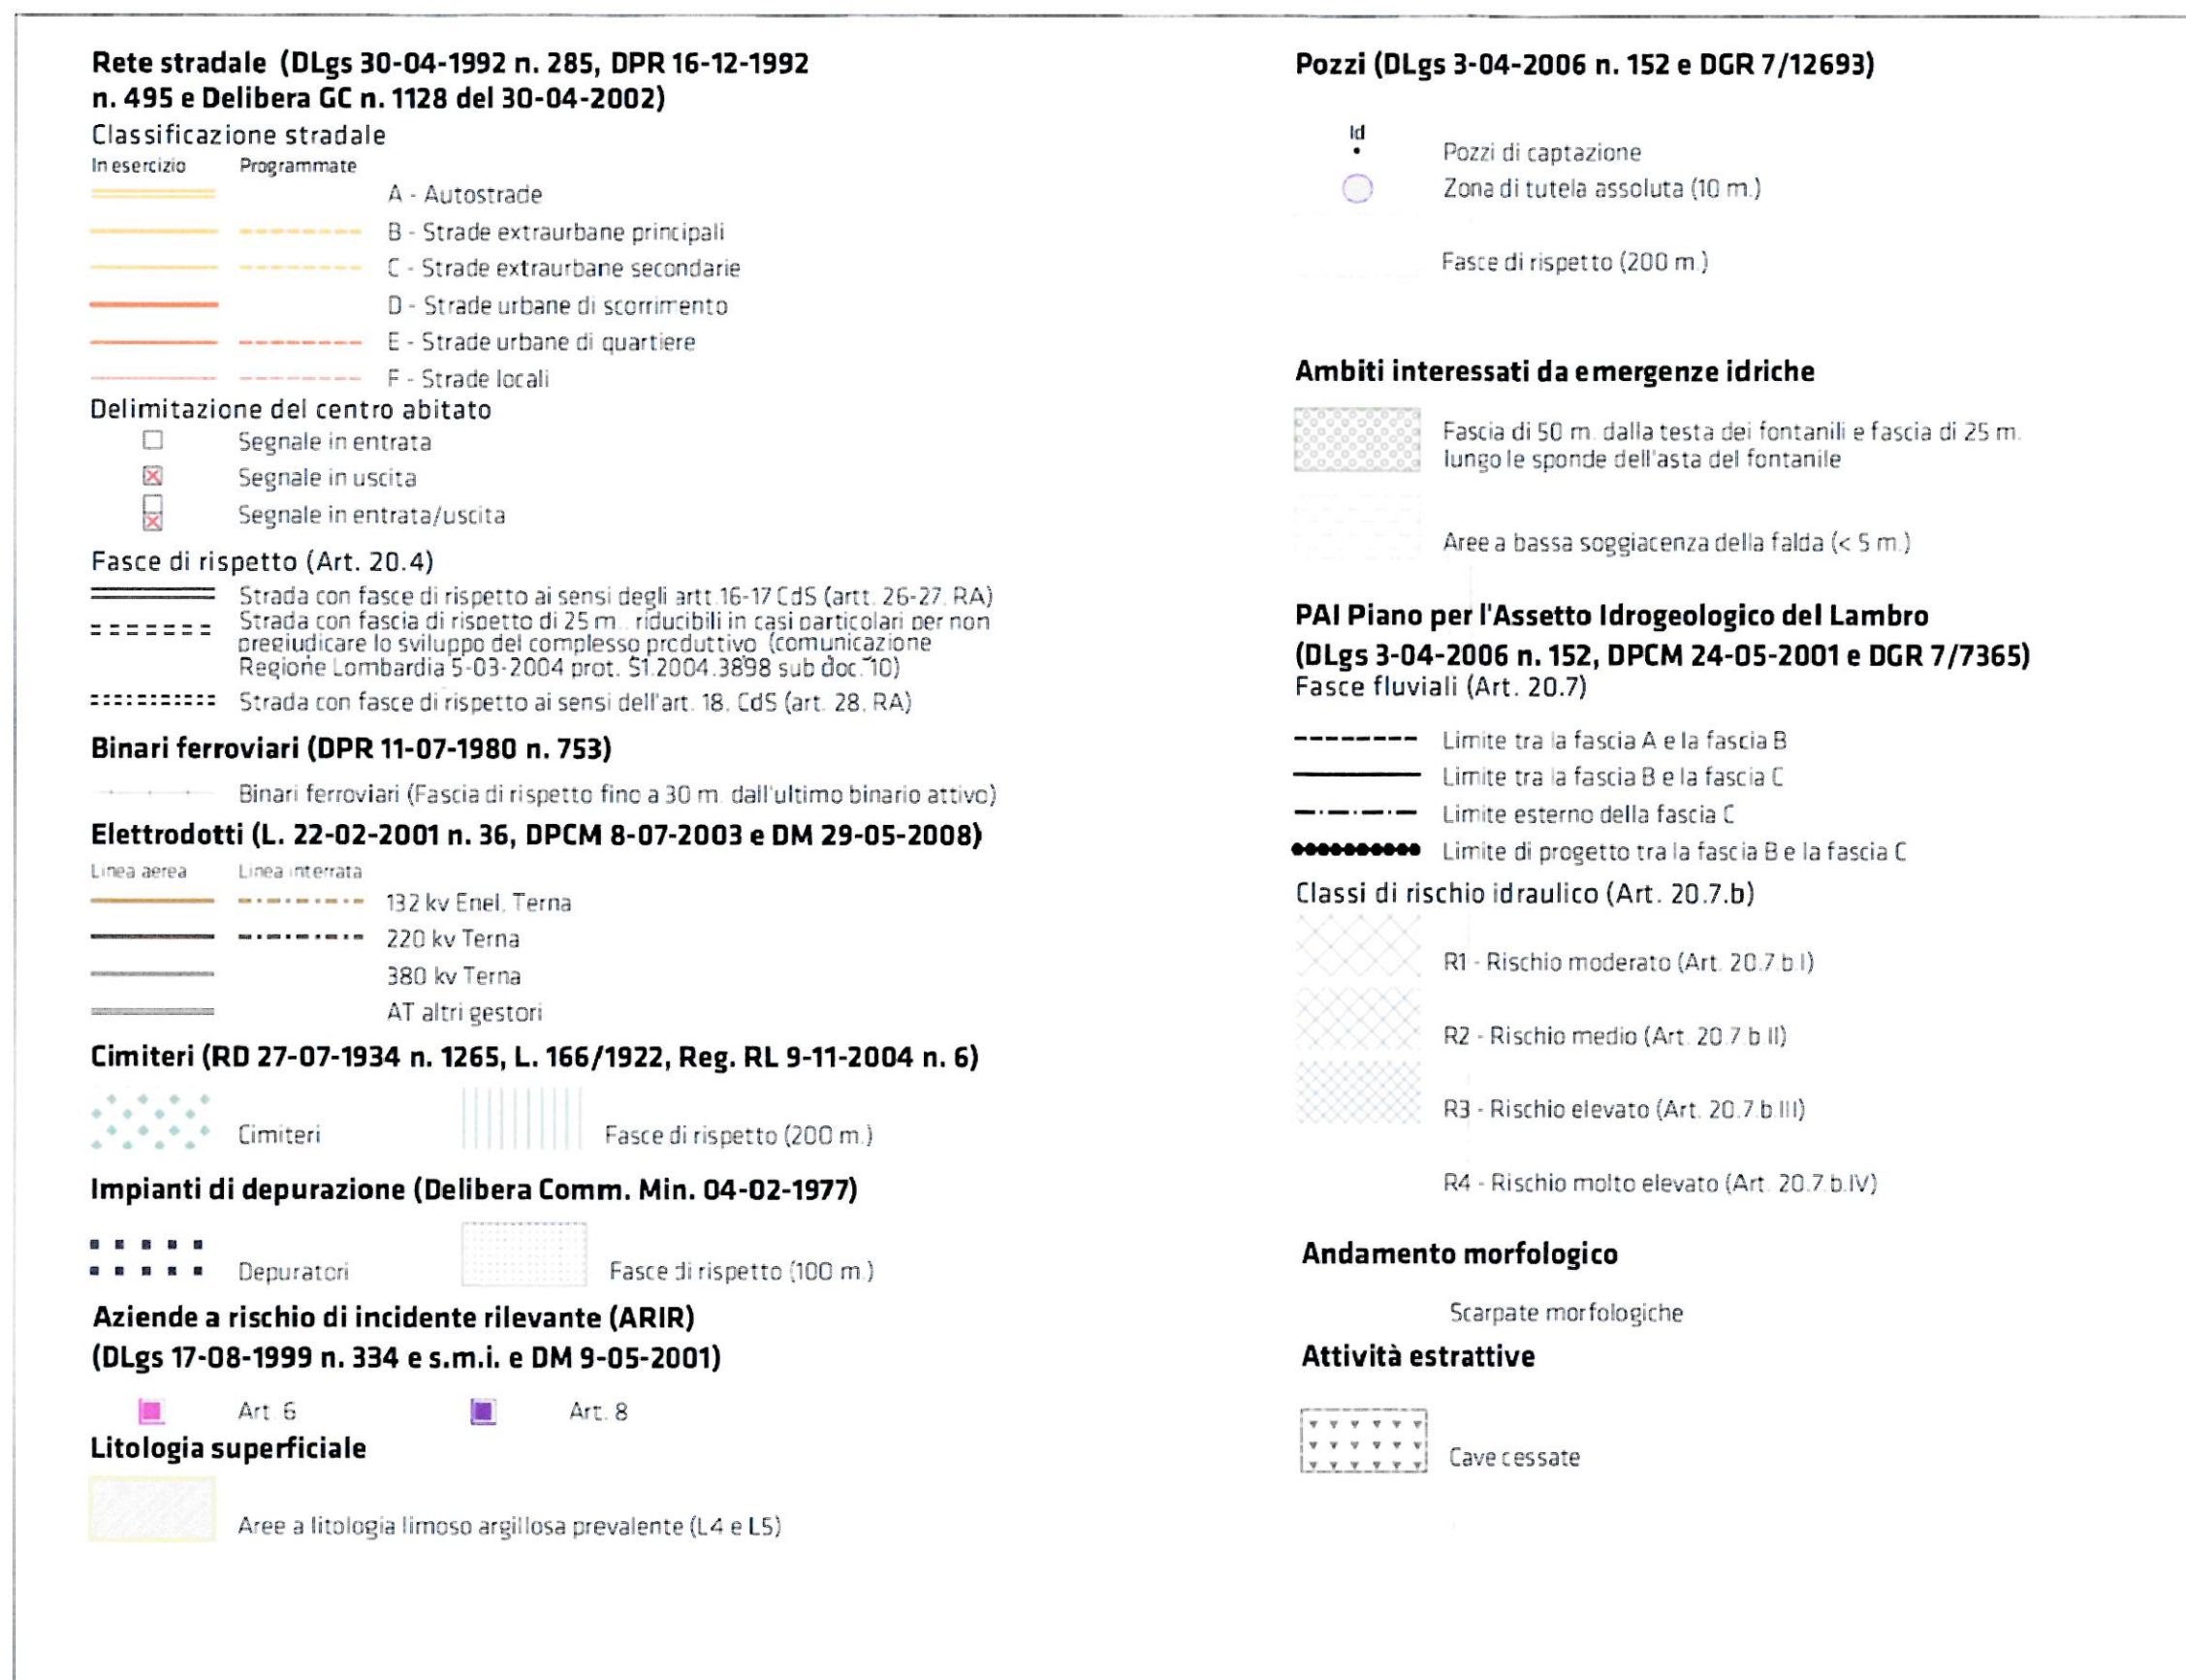


INDICAZIONI MORFOLOGICHE - scala 1:5000
Estratto della tavola del PGT R_02

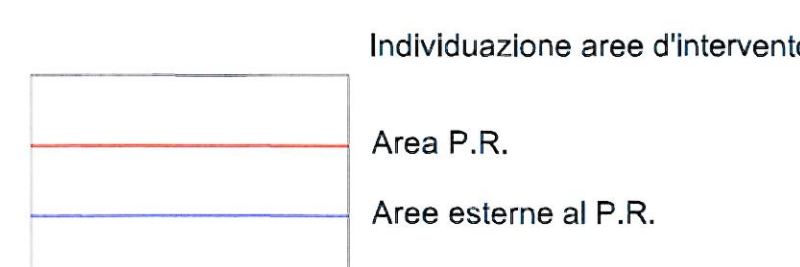

VINCOLI AMMINISTRATIVI - SUOLO - scala 1:5000
Estratto della tavola del PGT R_05

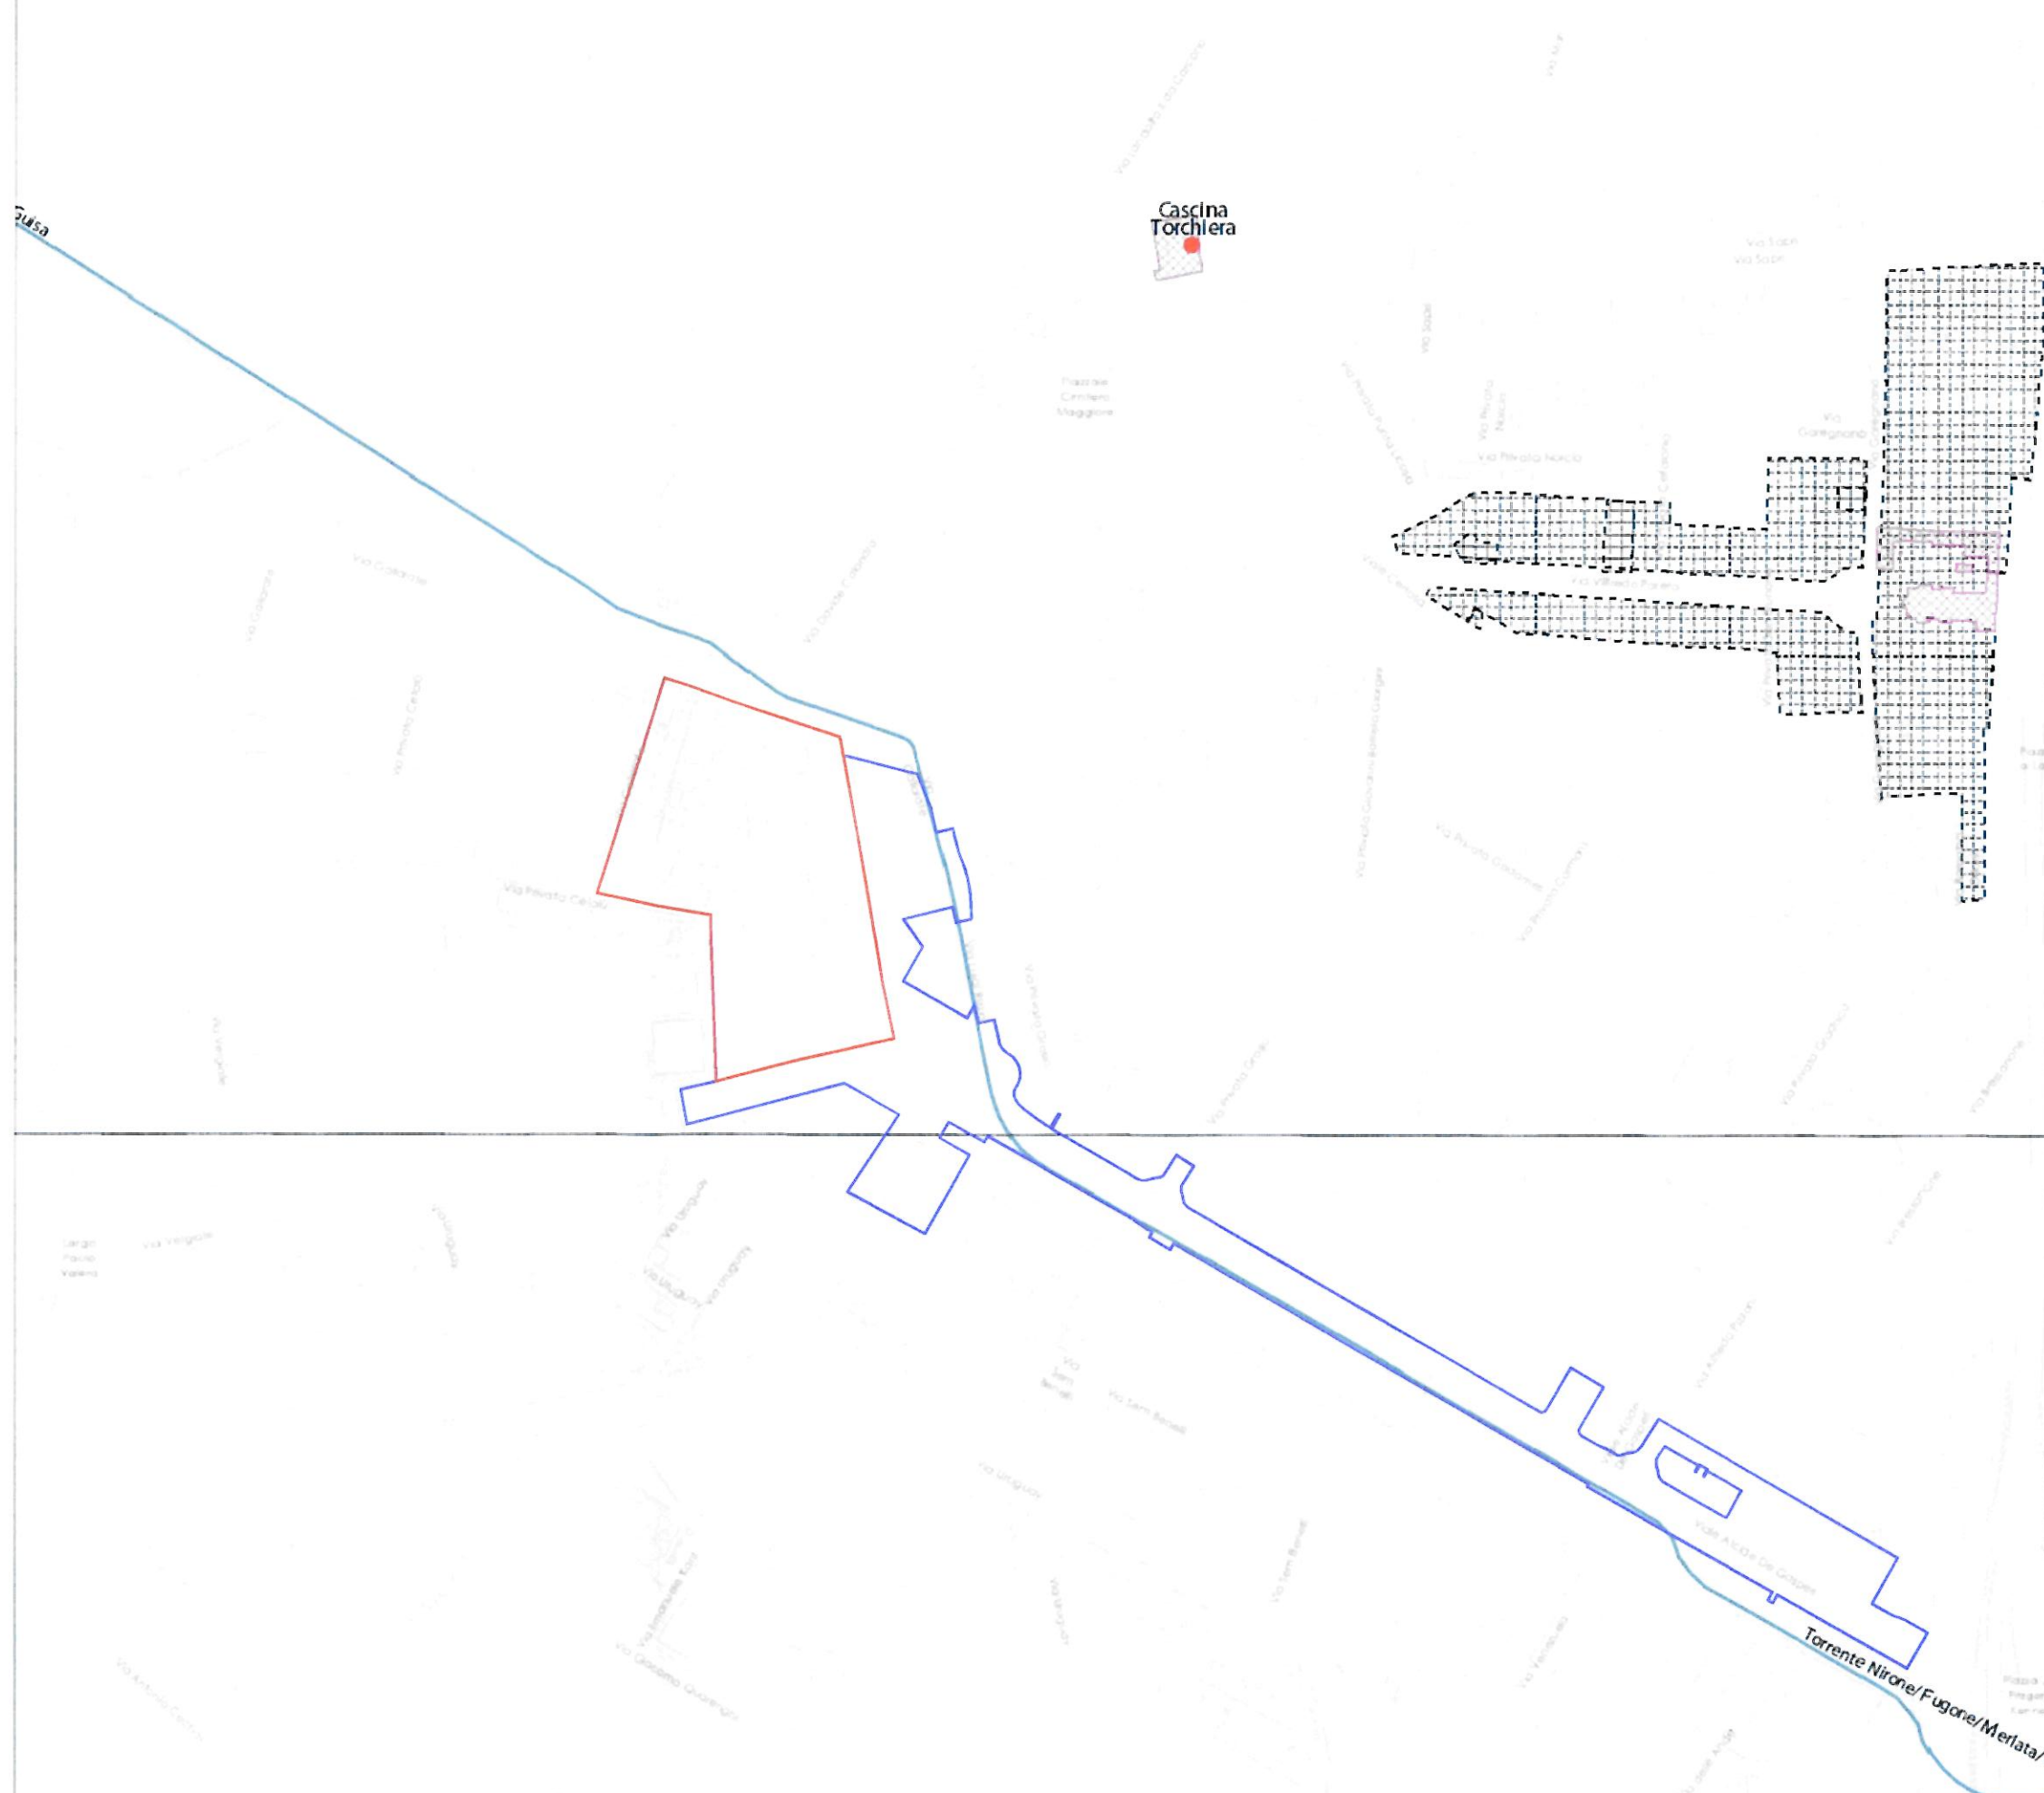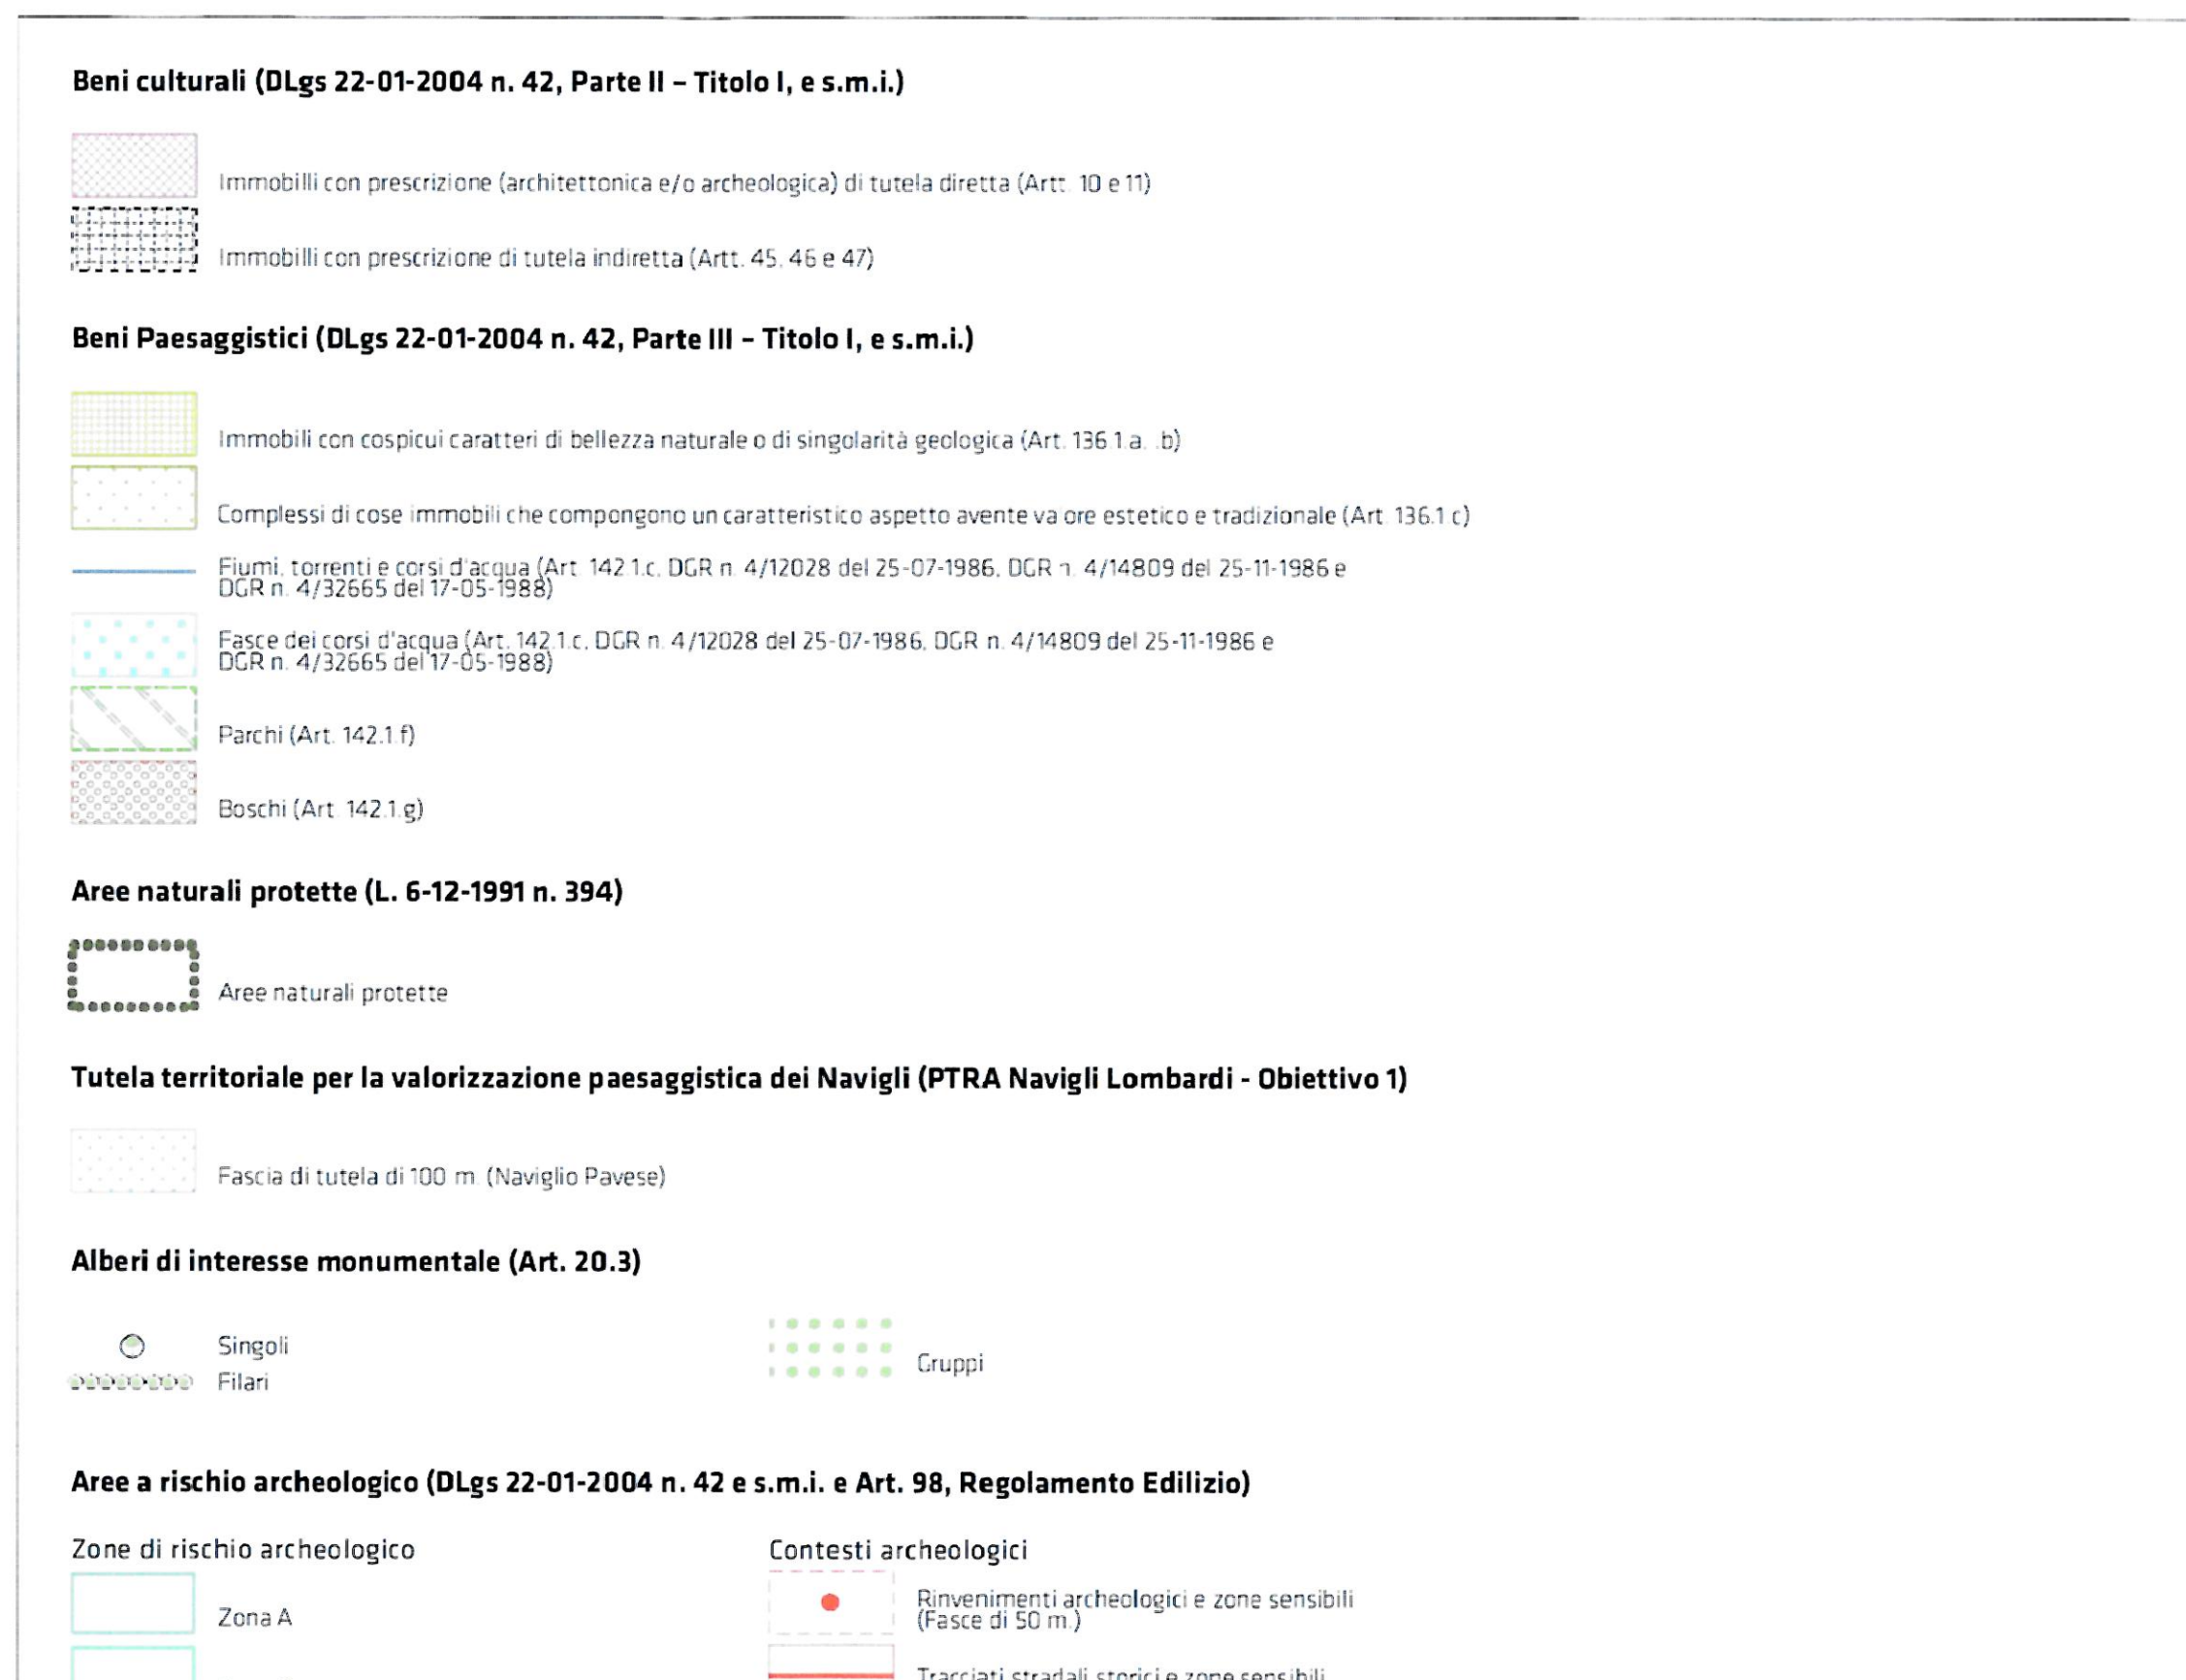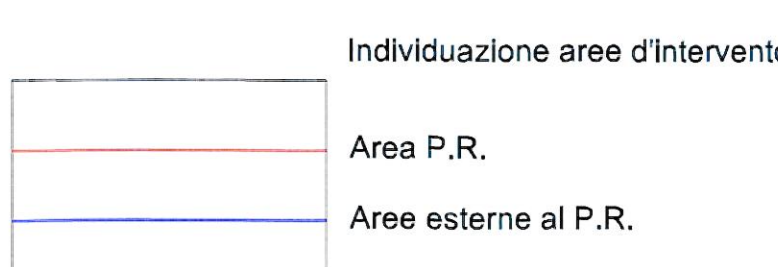

VINCOLI TUTELA E SALVAGUARDIA - scala 1:5000
Estratto della tavola del PGT R_06

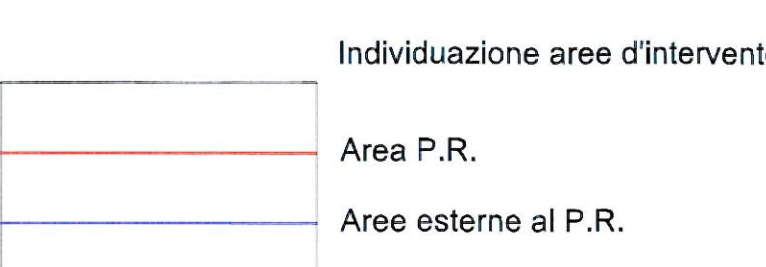

CONSORZIO ECODISTRICT
20122 Milano - Corso Italia, 15

PIANO DI RECUPERO
Zona di Recupero R 8.11 - Ambito PR2
in attuazione dell' Art.34 Pdr del PGT vigente

COMUNE DI MILANO
DIREZIONE GENERALE
SVILUPPO DEL TERRITORIO
PG 64348/2015
Del 02/02/2015
CONSORZIO ECODISTRICT
(8) PROT. e PIANIFICAZIONE
02/02/2015

ALLEGATO ALLA PROPOSTA DI DELIBERAZIONE
IN ATTE DELLA PRESENTE DOCUMENTO
PROPOSTO DI N° 1 FACCIATE.

IL DIRETTORE DI SETTORE
Arch. Maurizio Kanah

PROGETTAZIONE:
bg&k
Arch. Maurizio Kanah
Arch. Paolo Bucciarelli
Geom. Ettore Mezzagha
Arch. Marisa Fumi

COLLABORATORE:
Arch. Carlo Maria Corsi

OPERE DI URBANIZZAZIONE:
SOLUZIONE PROGETTO QUALITATIVAMENTE
VALUTAZIONE ECONOMICA E PRELIMINARE

SISTEMAZIONI A VERDE:
Chiana Adelaide Balsani architetto
(02) 48121111 - 02 48121111

PROGETTO per la MOBILITA':
Ing. Michele Rucchi
(02) 48121111 - 02 48121111

Descrizione / Drawing title
PIANO DI RECUPERO - Aggiornamento Dicembre 2014
INQUADRAMENTO URBANISTICO
ESTRATTO PGT APPROVATO
PIANO DELLE REGOLE

Tavola N° / Drawing N°
A001
Scala / Scale
1:5000
A1+++
1470 x 594
Nome file/Filo name
PI 00 | A1 | 11 | 00 | 001 | DWG

Revisione / Revision	Descrizione / Description	Data / Date	Elaborato / Elaborated	Controllato / Checked	Approvato / Approved
00	EMISSIONE	19/11/2012	CC	MF	MK
02	AGGIORNAMENTO	28/11/2013	MF	EM	MK
03	AGGIORNAMENTO	31/03/2014	MF	EM	MK
04	AGGIORNAMENTO	27/12/2014	MF	EM	MK