
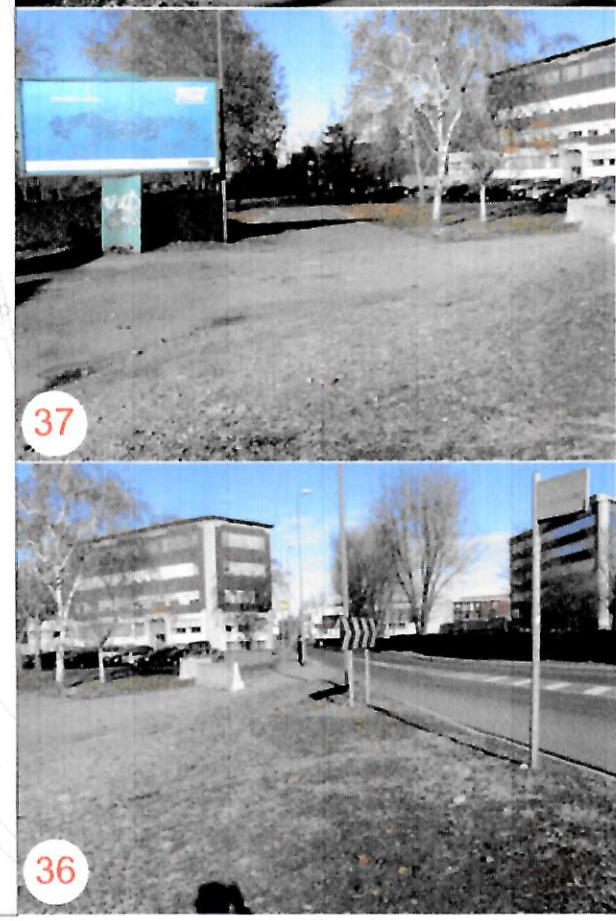
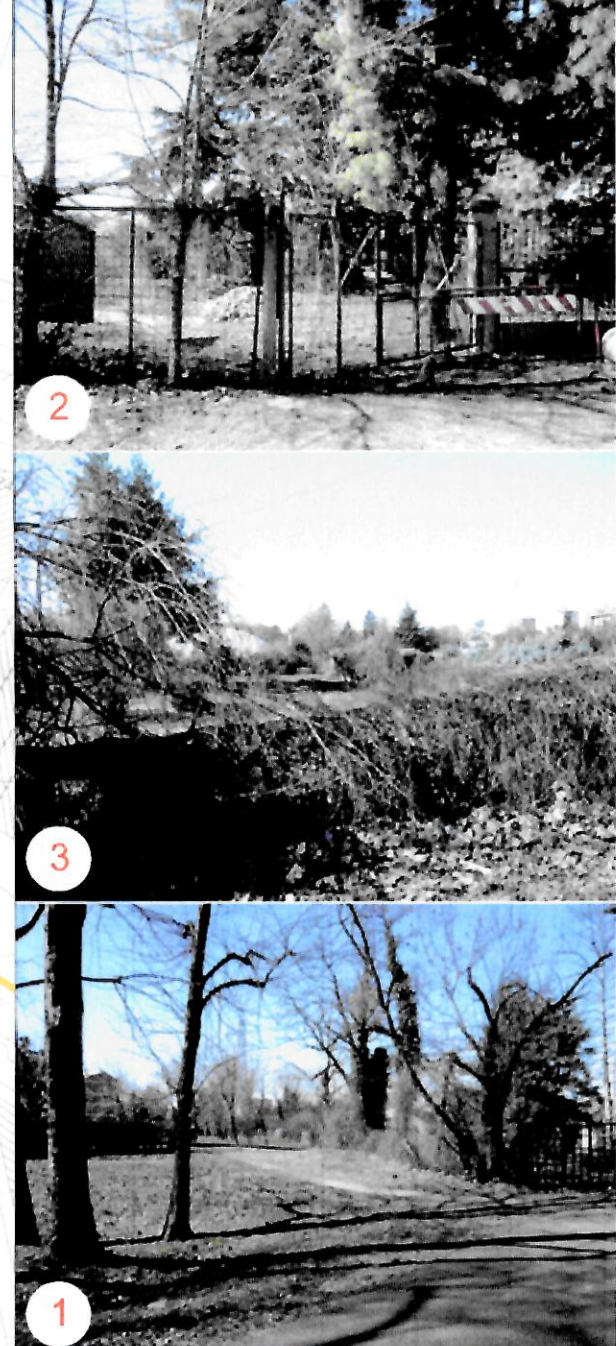
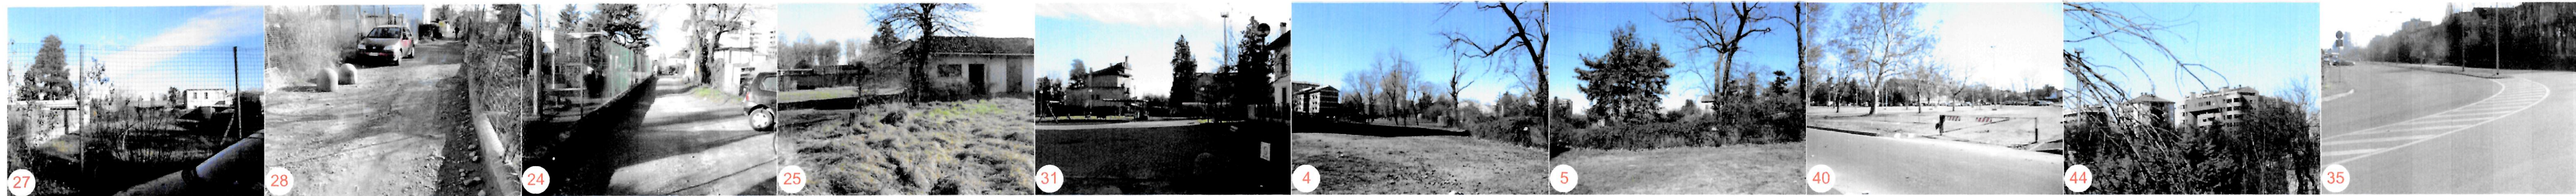
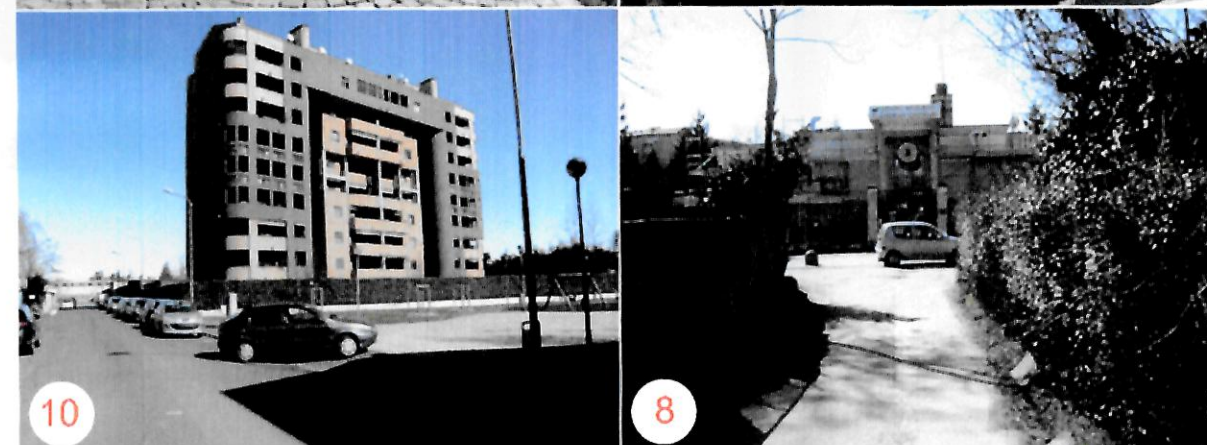


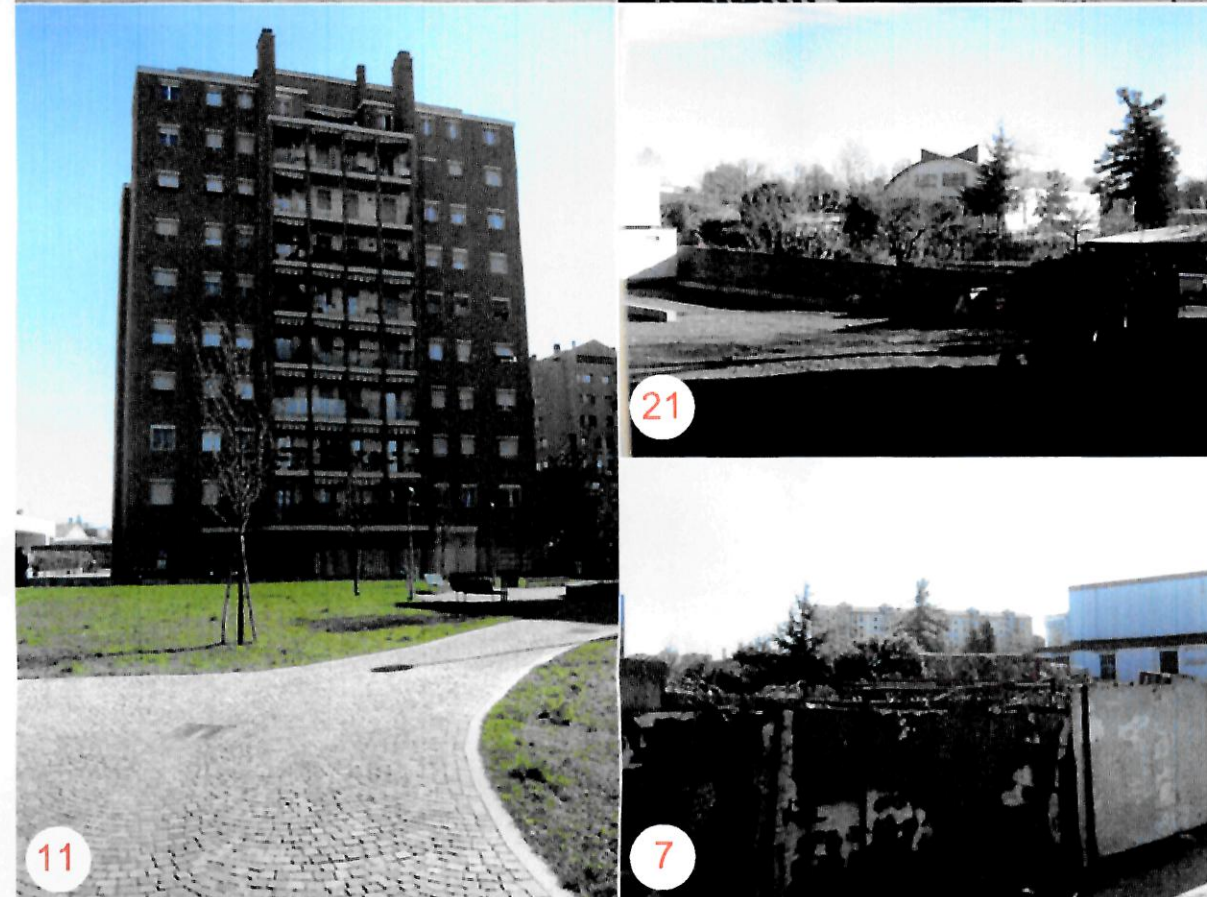

CONSORZIO ECODISTRICT

20122 Milano - Corso Italia, 15

COMUNE DI MILANO

DC SVILUPPO DEL TERR

PG 64348/2015

Del 02/02/2015

CONSORZIO ECODISTRICT

(S) PROT SPANIFICAZIONE

02/02/2015

COPIA SETTORE

CONSORZIO ECODISTRICT

20122 Milano - Corso Italia, 15

COD.FISC. 6 PIVA 0562909961

PIANO DI RECUPERO

ALLEGATO ALLA PROPOSTA DI DELIBERAZIONE

REDAZIONE 25/12/2015

QUESTA CHE IL PRESENTE DOCUMENTO

E COMPOSTO DI N° 1 FASCIALE

3/2/2015

IL DIRETTORE DI SETTORE

Arch. Riccardo Tancredi

PROGETTAZIONE:

bg&k

CONSORZIO ECODISTRICT

20122 Milano - Corso Italia, 15

COD.FISC. 6 PIVA 0562909961

Arch. Maurice Kanah

Arch. Paola Bucciarelli

Geom. Ettore Mazzega

Arch. Marisa Fumi

COLLABORATORI:

Arch. Carlo Maria Corsi

LAUREA

SOLUZIONI PROGETTUALI INTEGRATE

VALE CALENDARIO 5 - 20145 MILANO

OPERE DI URBANIZZAZIONE:

Chlara Adele Balsari architetto

Via Belfiore 21 - 20154 Milano

SISTEMAZIONI a VERDE

Ing. Michele Rossi

Via Belfiore 21 - 20154 Milano

PROGETTO per la MOBILITA':

Ing. Michele Rossi

Via Belfiore 21 - 20154 Milano

Descrizione / Drawing title

PIANO DI RECUPERO - Aggiornamento Dicembre 2014

STATO DI FATTO

RILIEVO FOTOGRAFICO

Tavola N° / Drawing N°

A004

Scala / Scale

1:1000

Nome / Staff file name

P_00_A_11_00_004_1dwg

Revisione / Revision	Descrizione / Description	Data / Date	Eseguito / Drawn	Controllato / Checked	Approvato / Approved
00	EMISSIONE	19/11/2012	CC	MF	MK
01	AGGIORNAMENTO	22/03/2013	CC	MF	MK
02	AGGIORNAMENTO	27/12/2014	CC	MF	MK

© Copyright 2014