






PROSPETTO A-A

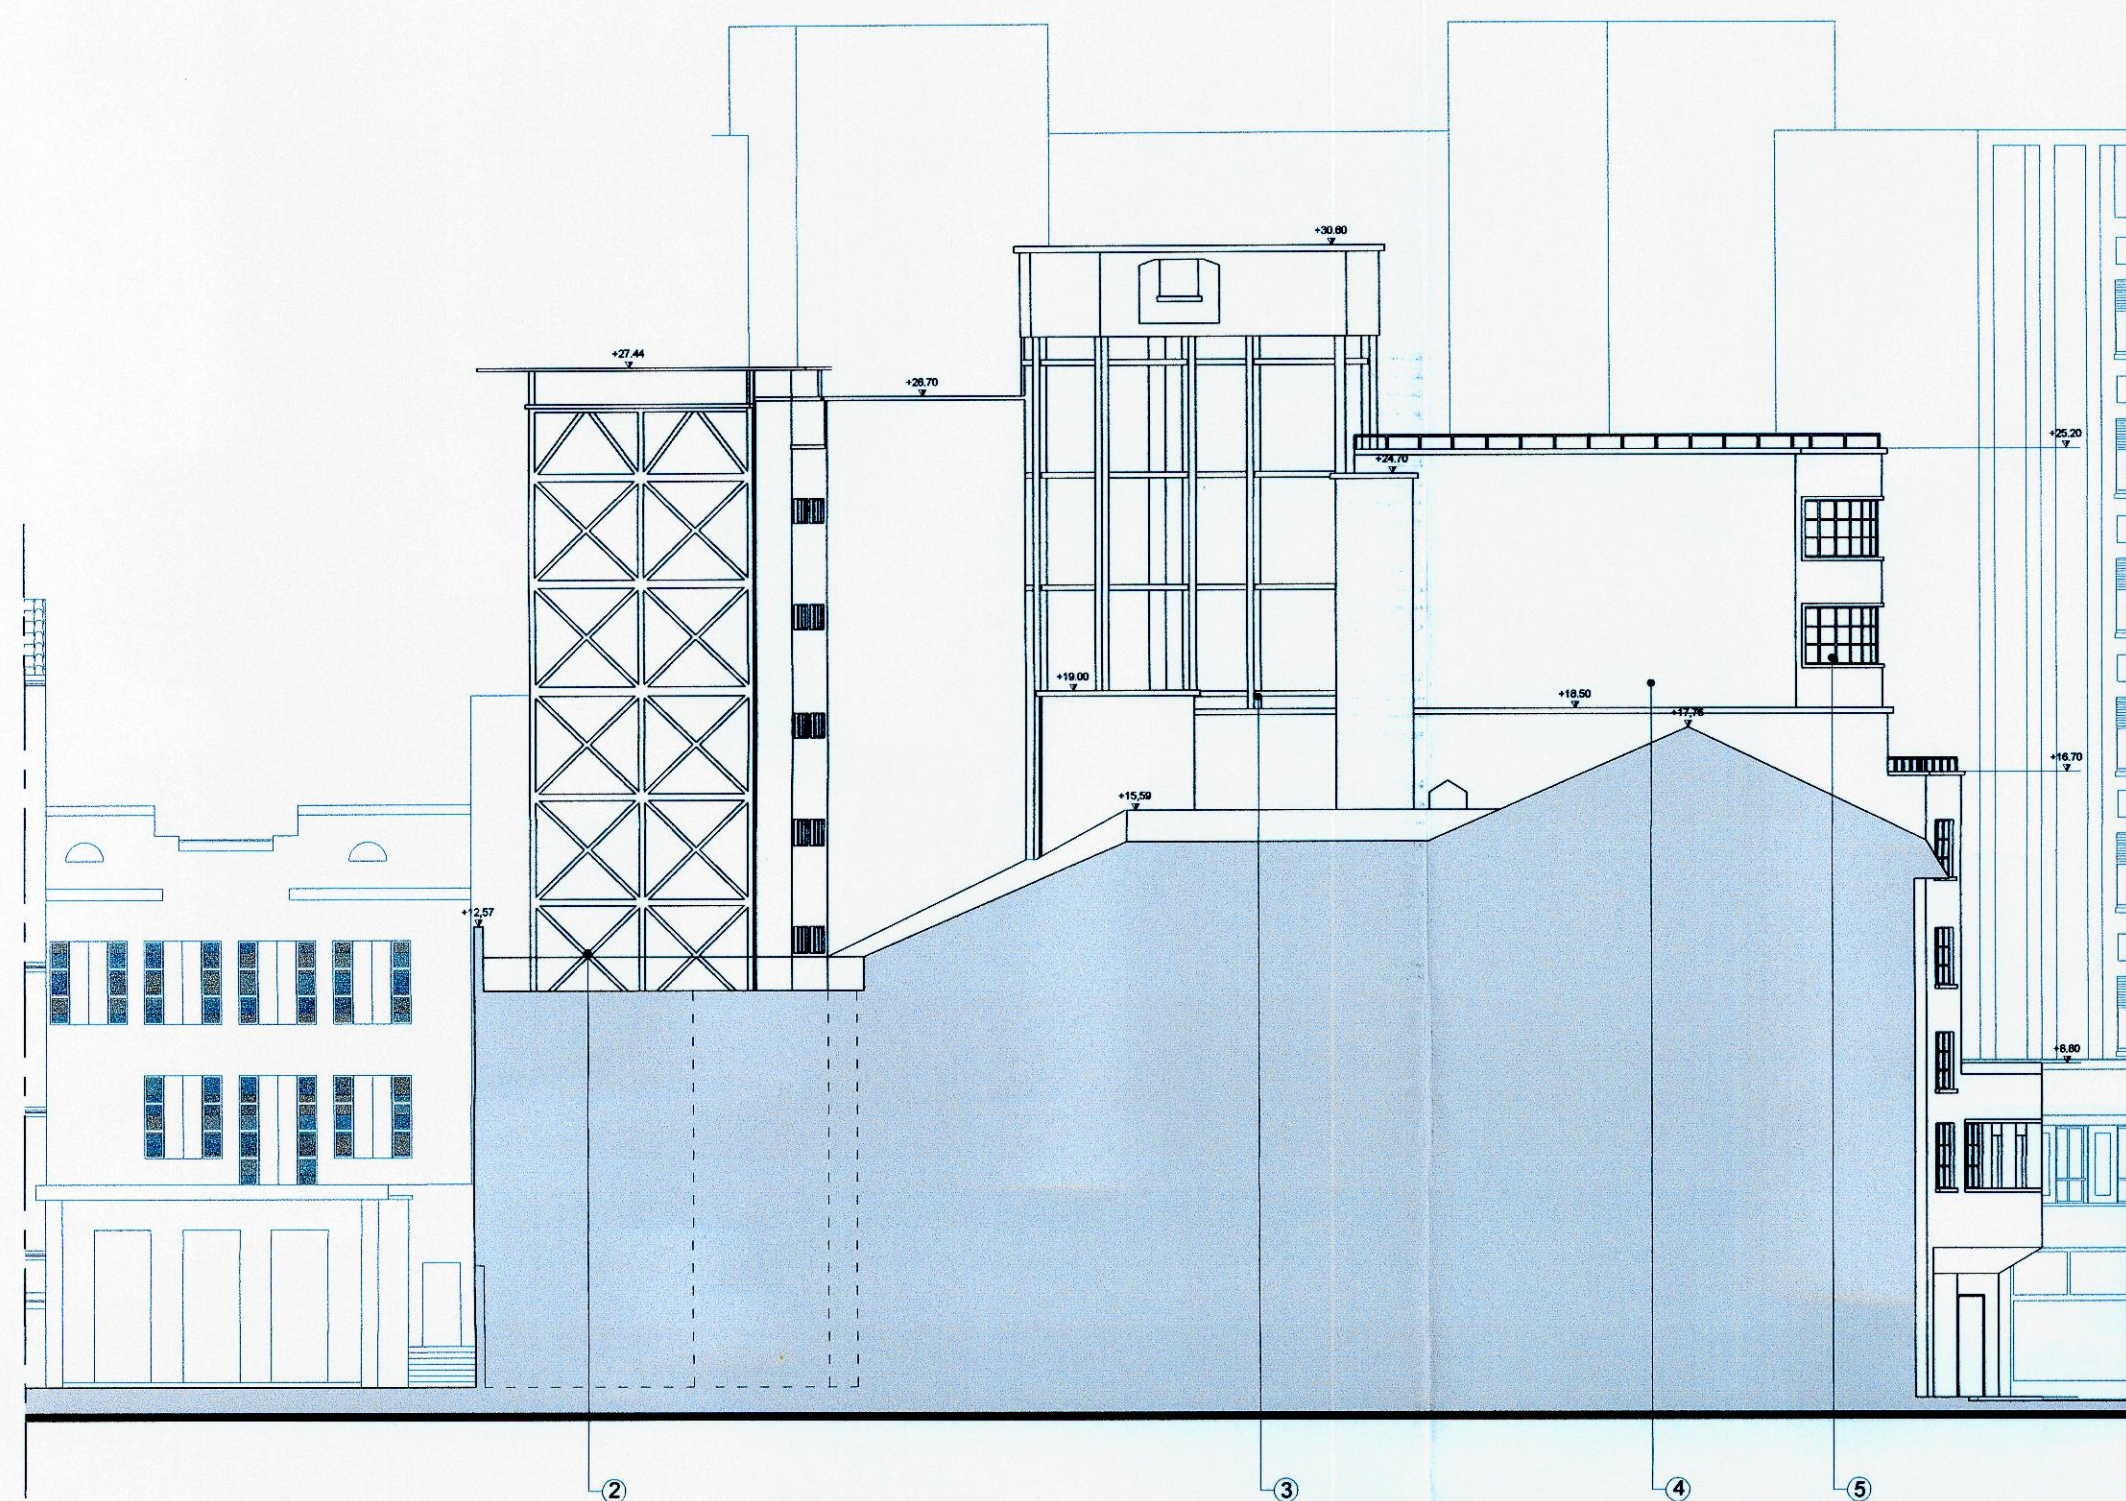


PROSPETTO B-B

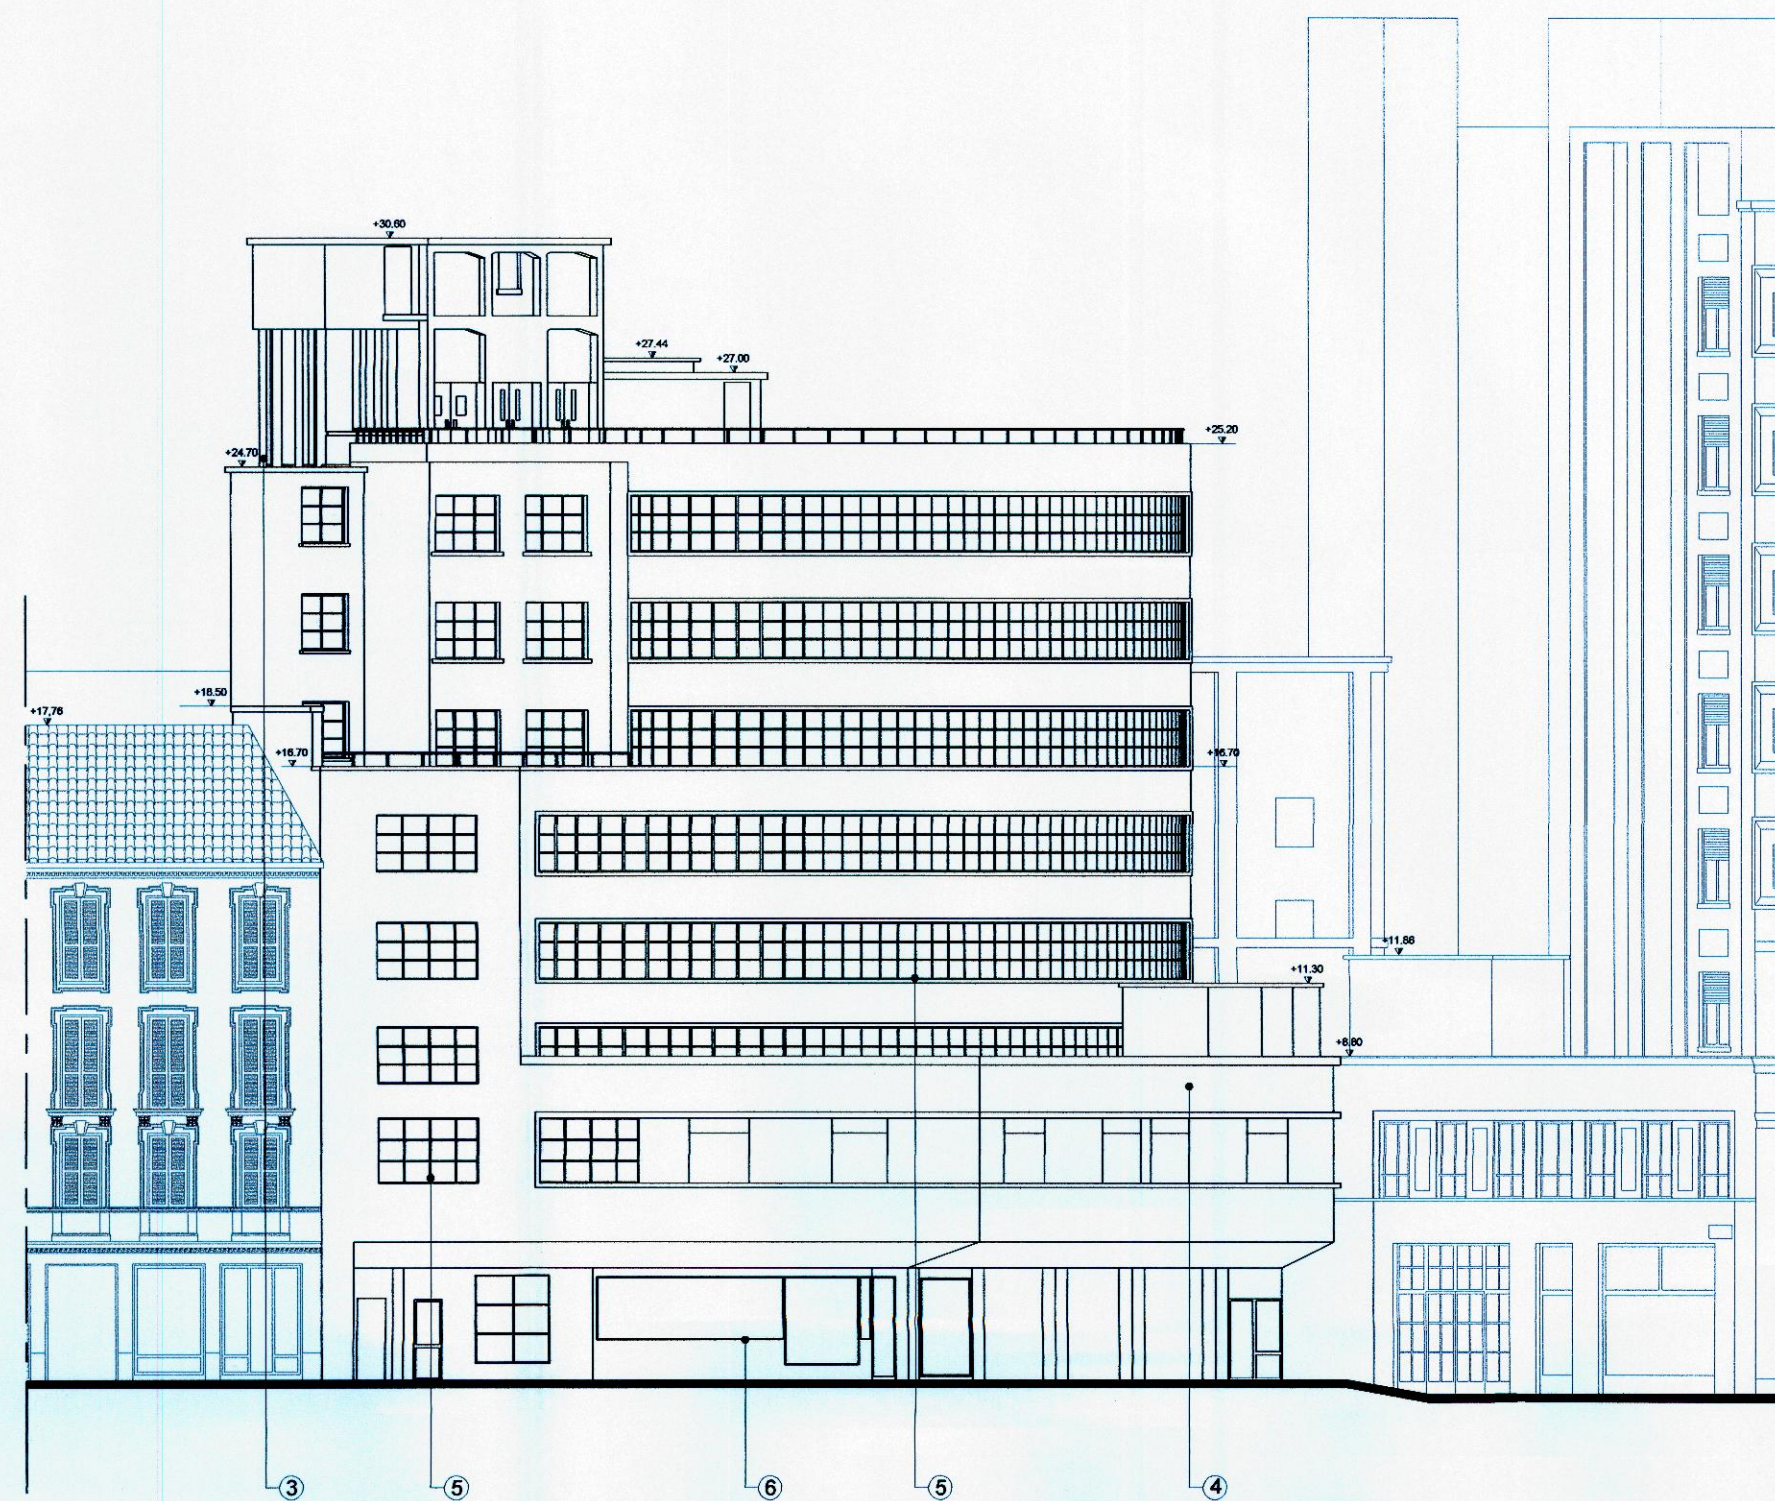

PROSPETTO C-C

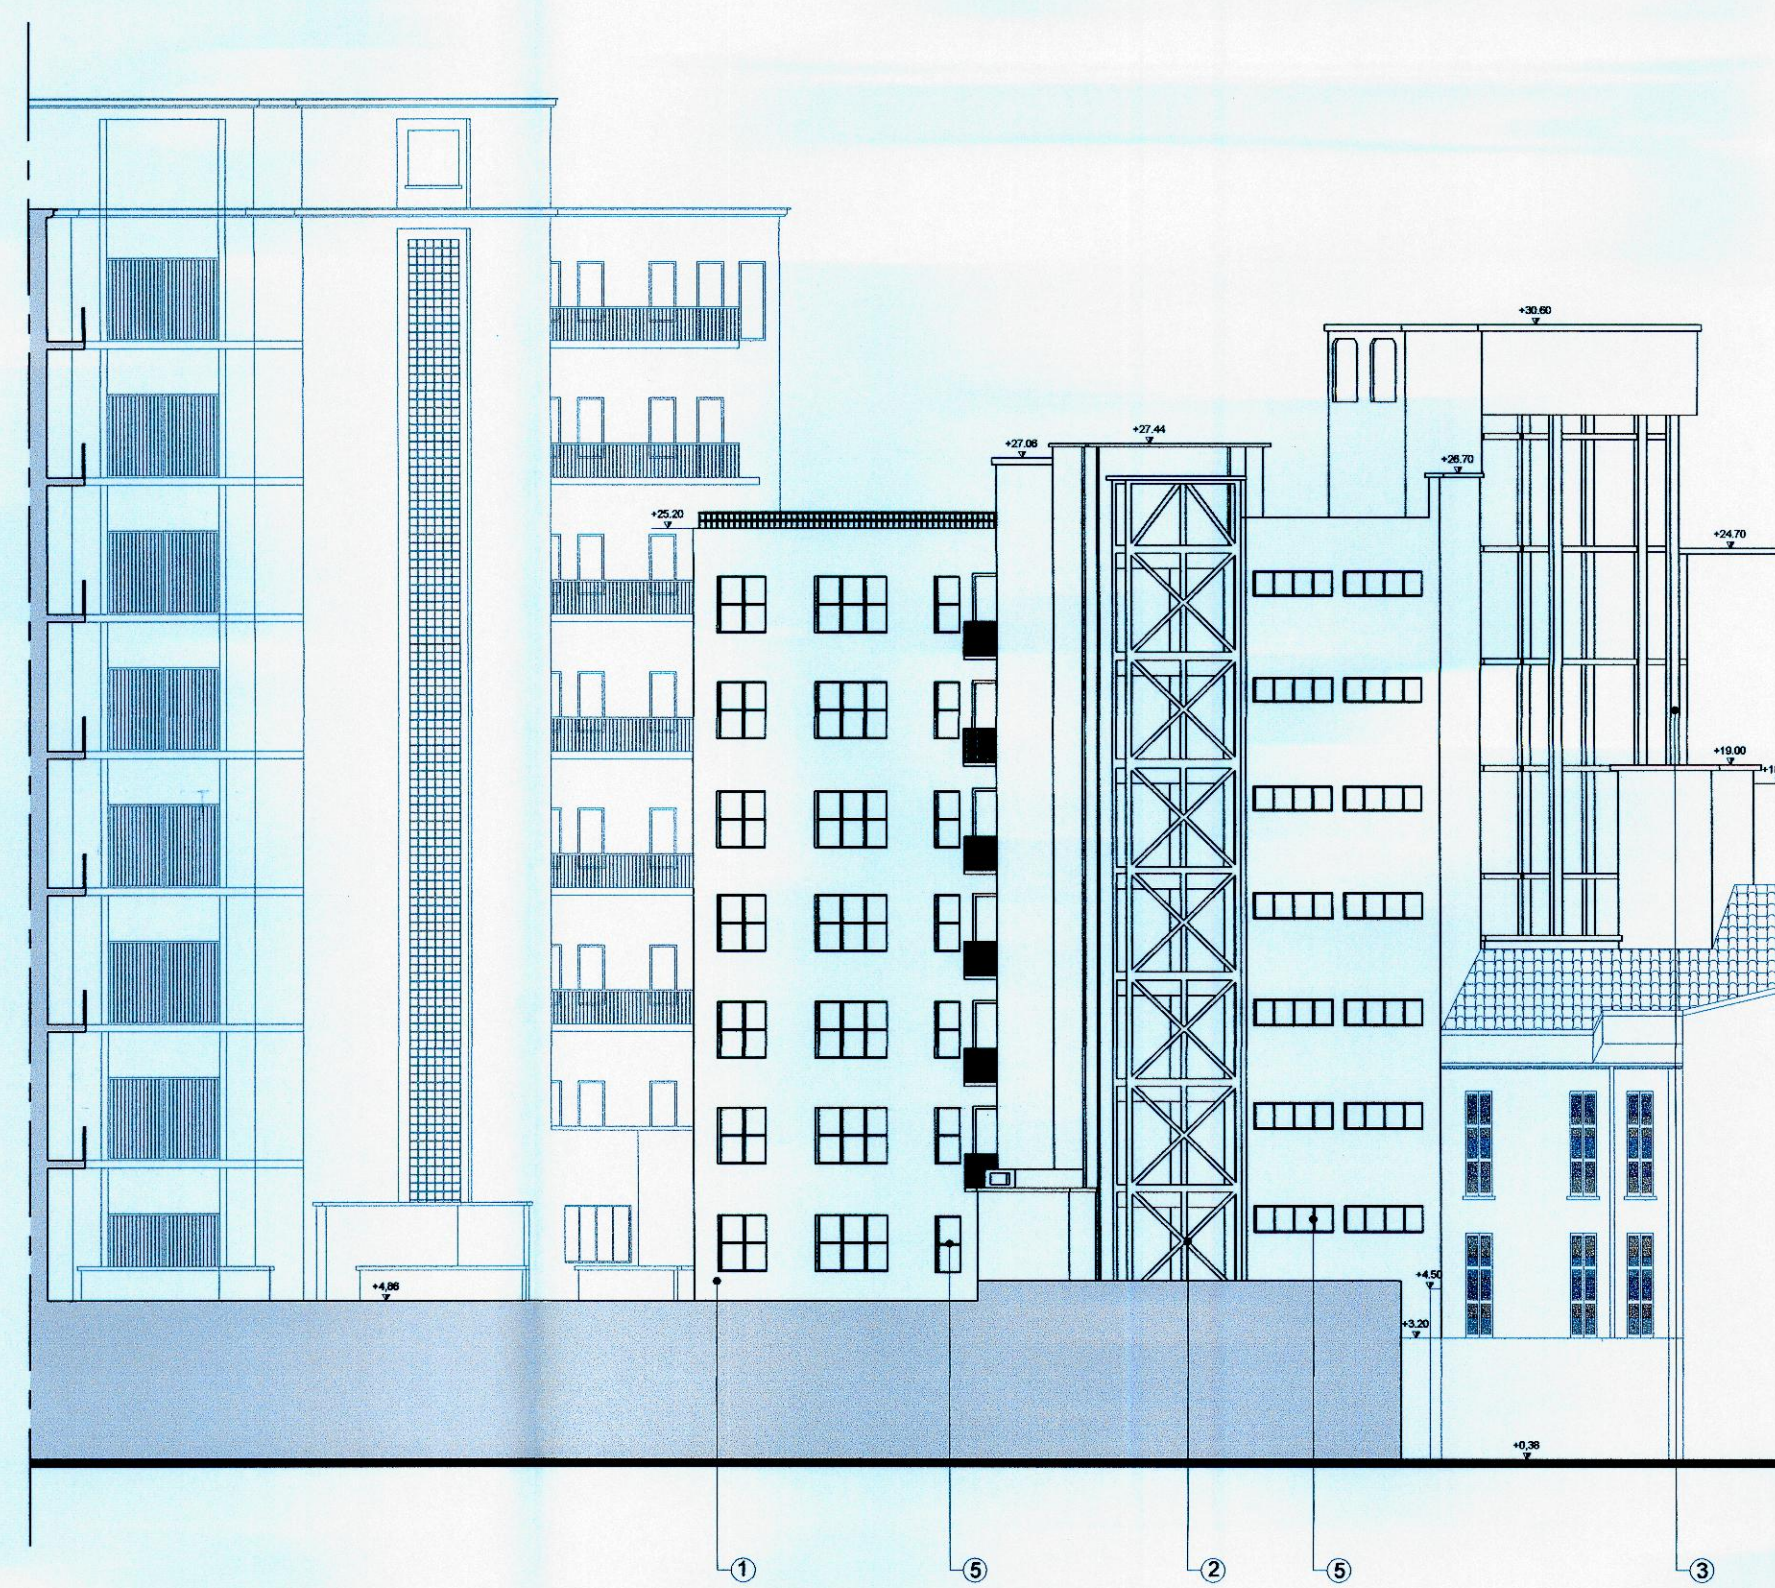

PROSPETTO D-D

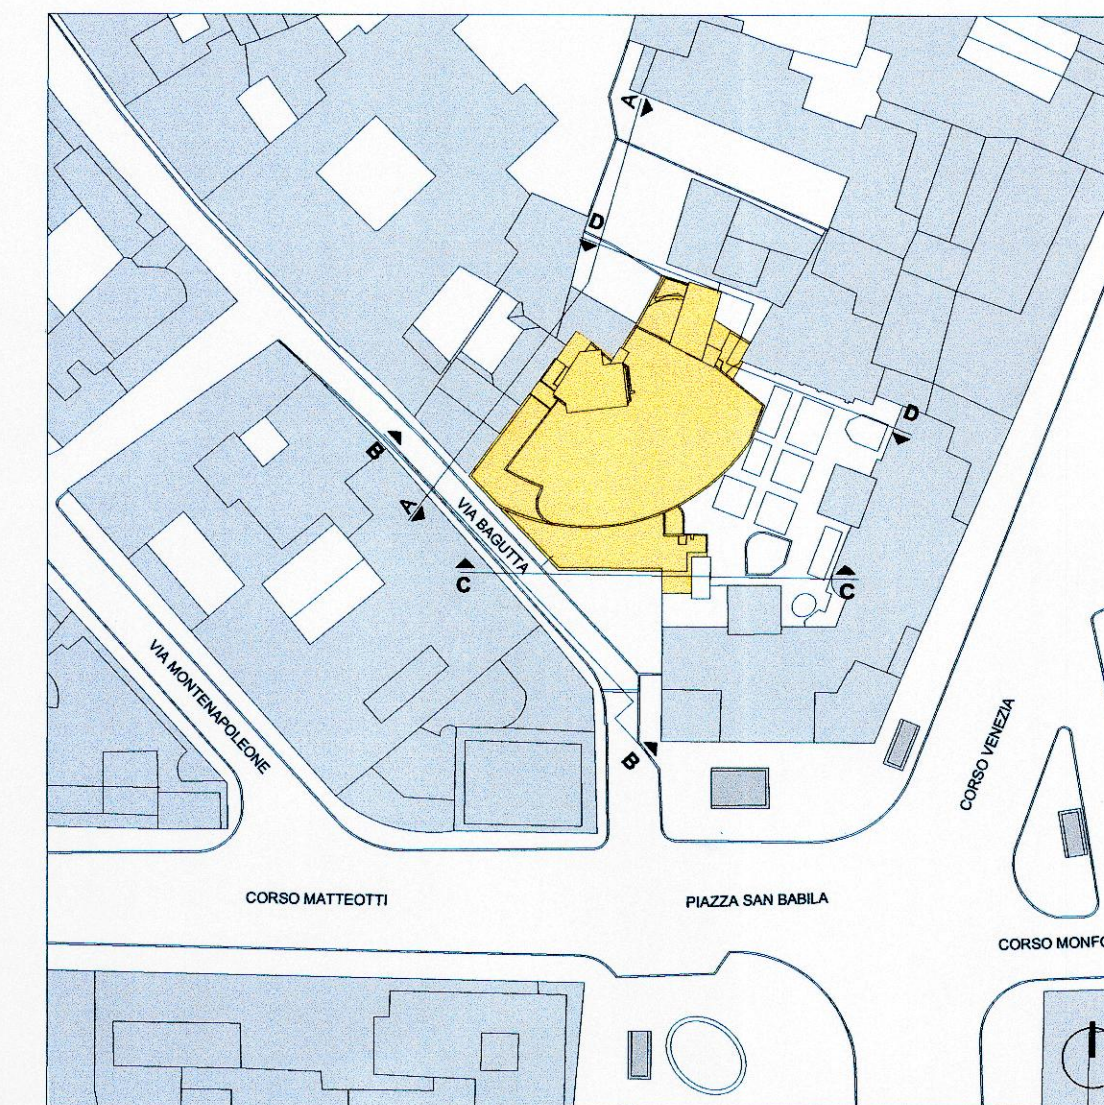

INQUADRAMENTO 1:1000

LEGENDA

- ① muratura intonacata a civile
- ② struttura metallica monta-auto
- ③ struttura in c.a. a vista
- ④ muratura intonacata a civile colore giallo Milano
- ⑤ serramenti in normal profilo e vetro semplice
- ⑥ serramenti in alluminio naturale e vetro

COMUNE DI MILANO
DC SVILUPPO DEL TERR
PG 763731/2014
Del 16/12/2014
HUB PROJECT
(S) PROT S PIANIFICAZION
16/12/2014

COPIA SETTORE
DIREZIONE CENTRALE
SVILUPPO DEL TERRITORIO

ALLEGATO ALLA PROPOSTA DI DELIBERAZIONE
IN ATTE: 3394/2014
SI ATTESTA CHE IL PRESENTE DOCUMENTO
E' COMPOSTO DA: 1 FASCIOLE
MILANO, 16/12/2014

IL DIRETTORE
arch. GIANCARLO TANCREDI



proprietà
BANCA ITALEASE SpA

via Sile 18, Milano

proponente
MARINER SRL

MARINER SRL
via Polenghi Lombardo 13, Lodi

località

COMUNE DI MILANO - VIA BAGUTTA 2

oggetto

Piano Attuativo Garage Traversi - Ambito Traversi

titolo tavola

Stato di fatto

Prospetti

scala

1:200

1:1000


data

12.2014

aggiornamenti

tavola n.

3.2

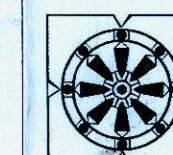

HUB PROJECT

Via P. Lomazzo 19 - 20134 Milano
tel. +39.02.50.62.750 - fax +39.02.58.02.80.22
e-mail: posta@hubproject.net

progettista

Arch. Giacomo Bancher

collaboratori

Arch. Alessandro Rizzo

plot CTB

Traversi_P_att_Prospetti.ctb

gestione layer