




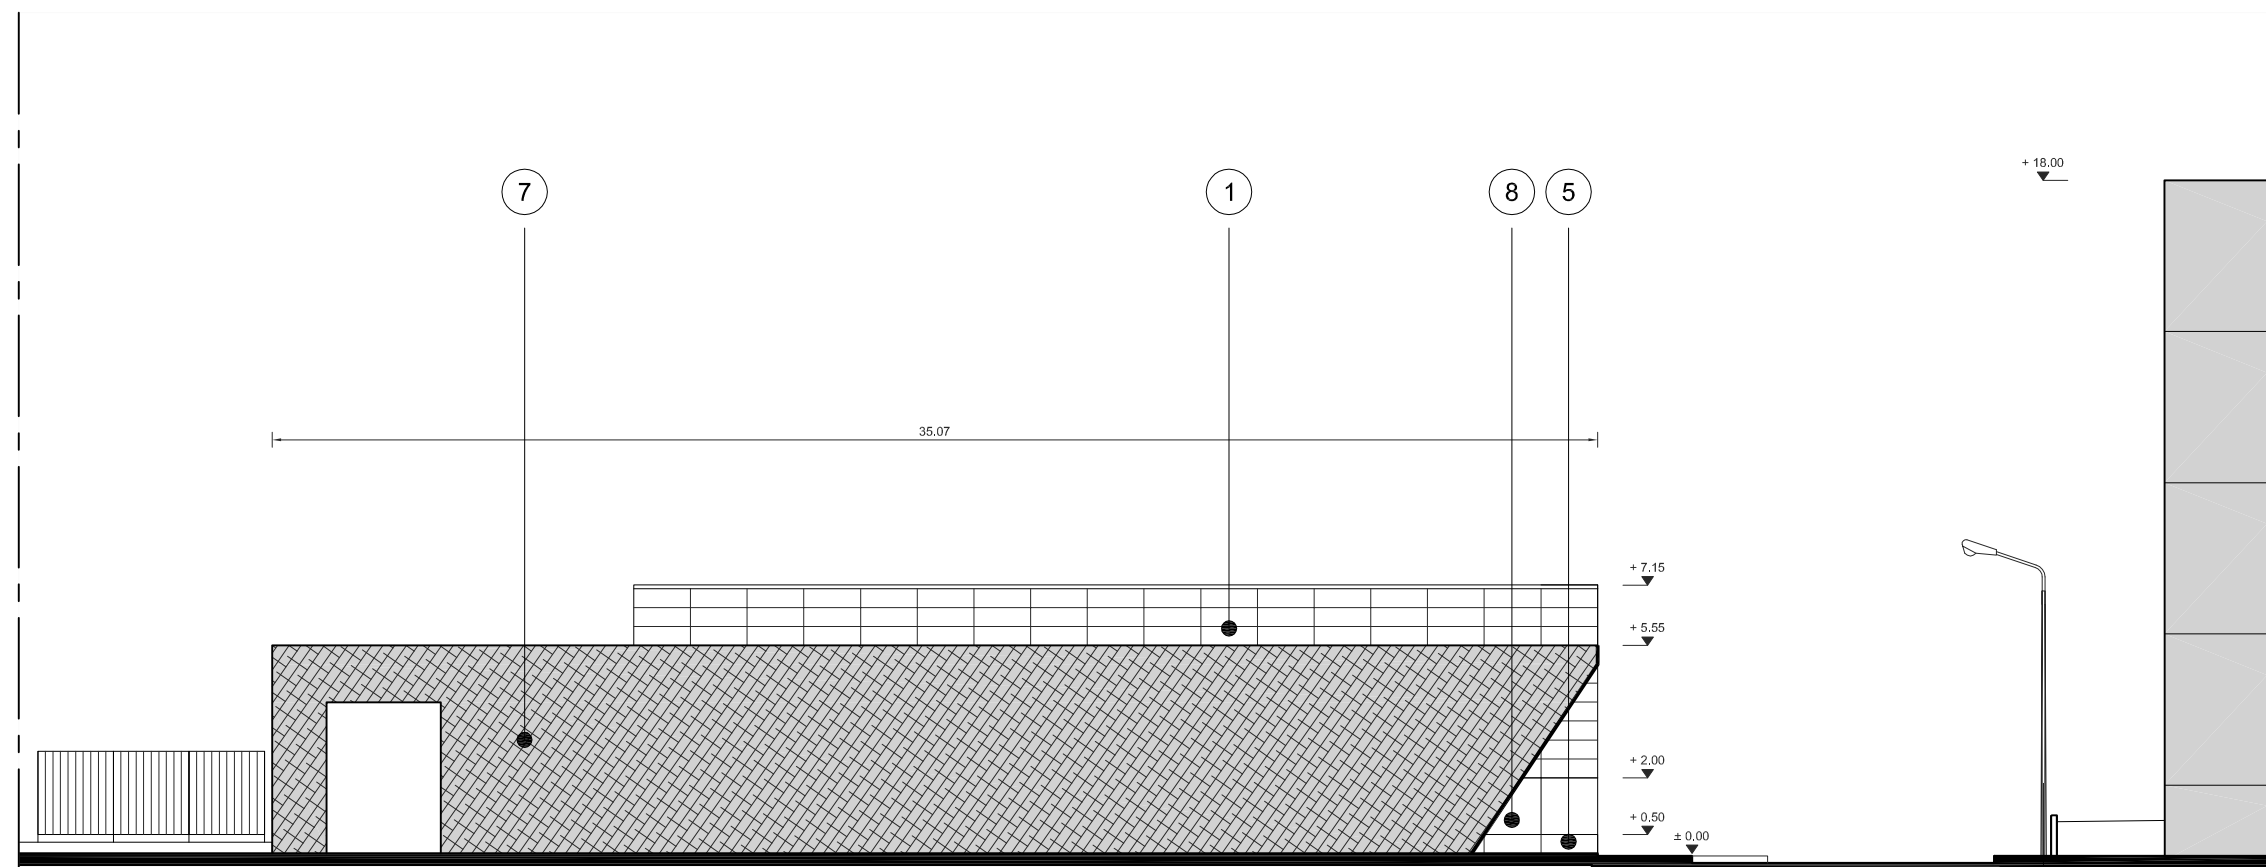


PROSPETTO EST

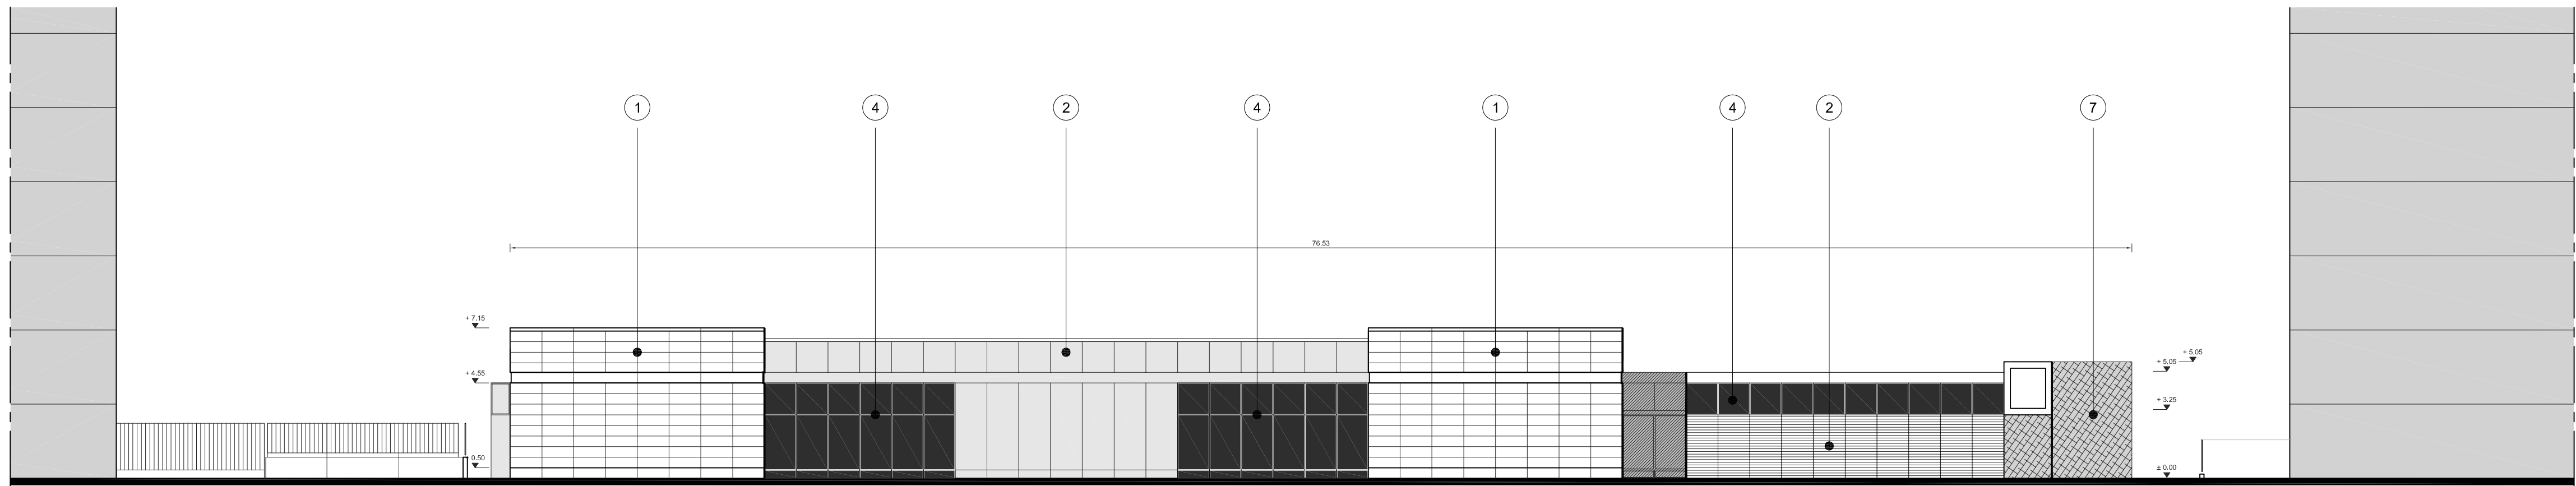


PROSPETTO SUD

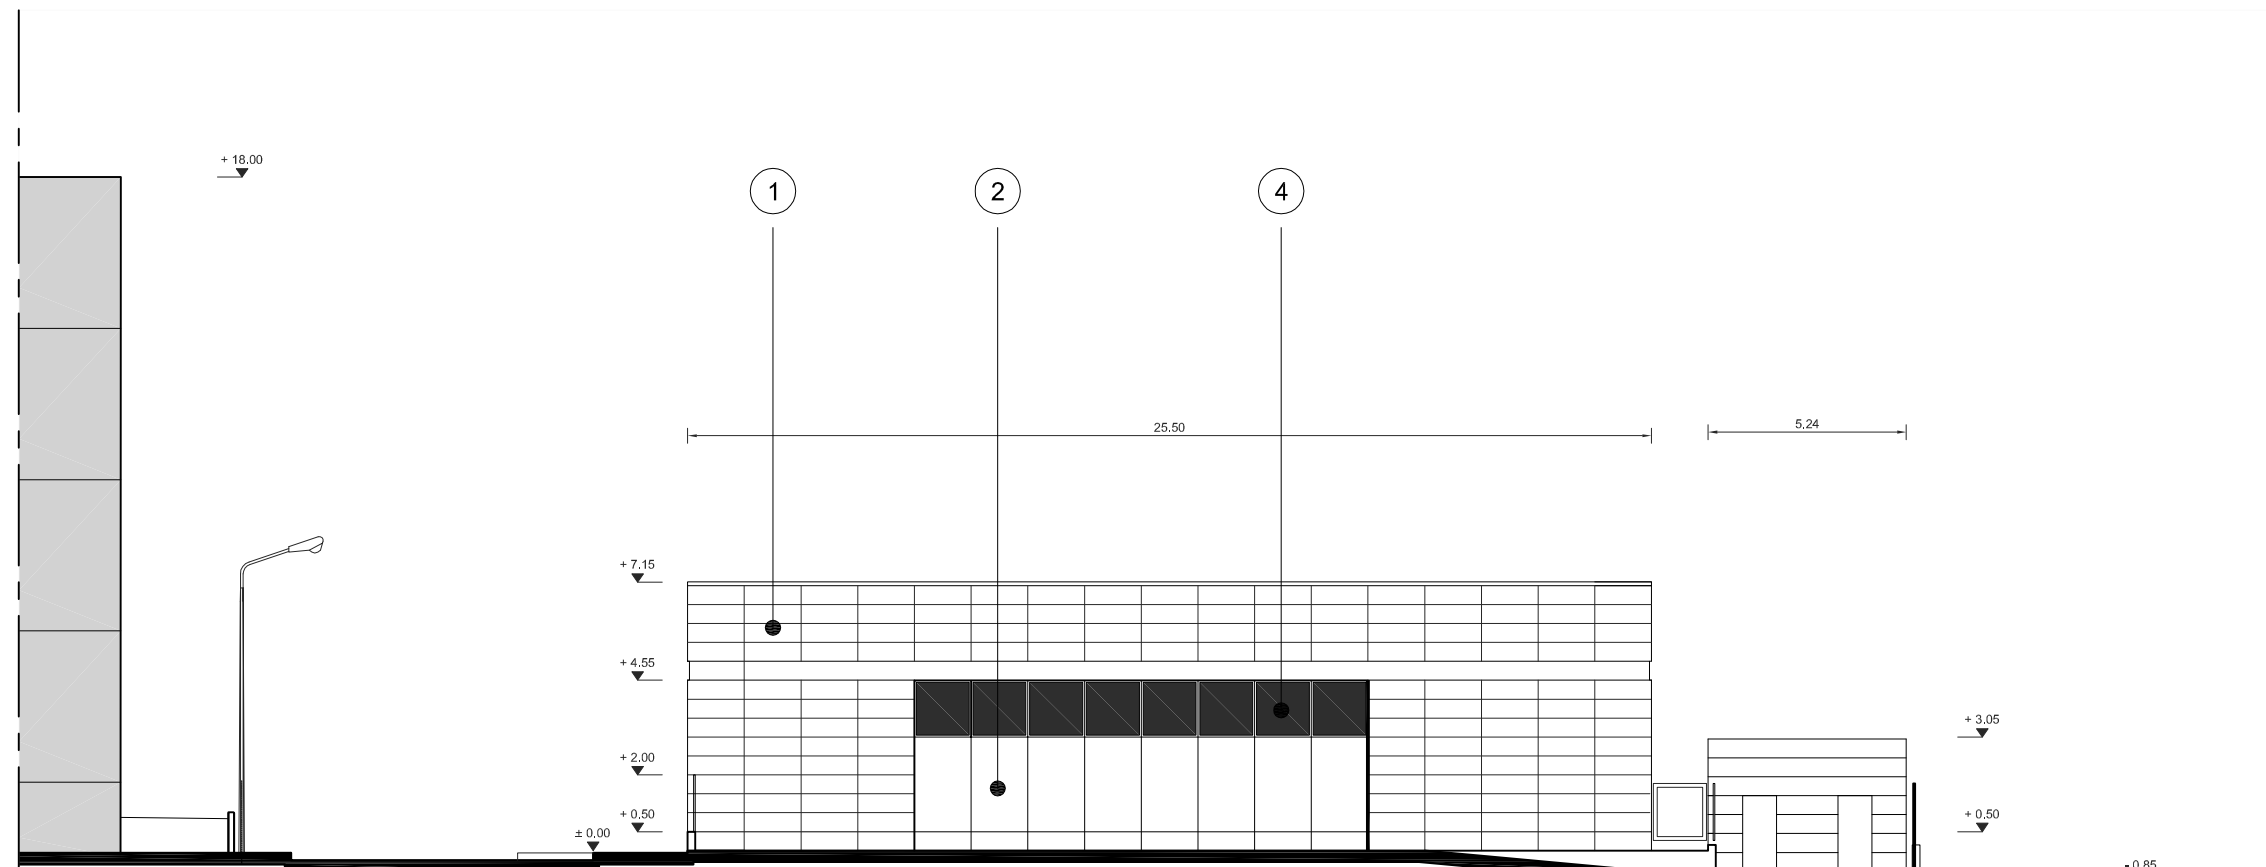


PROSPETTO OVEST

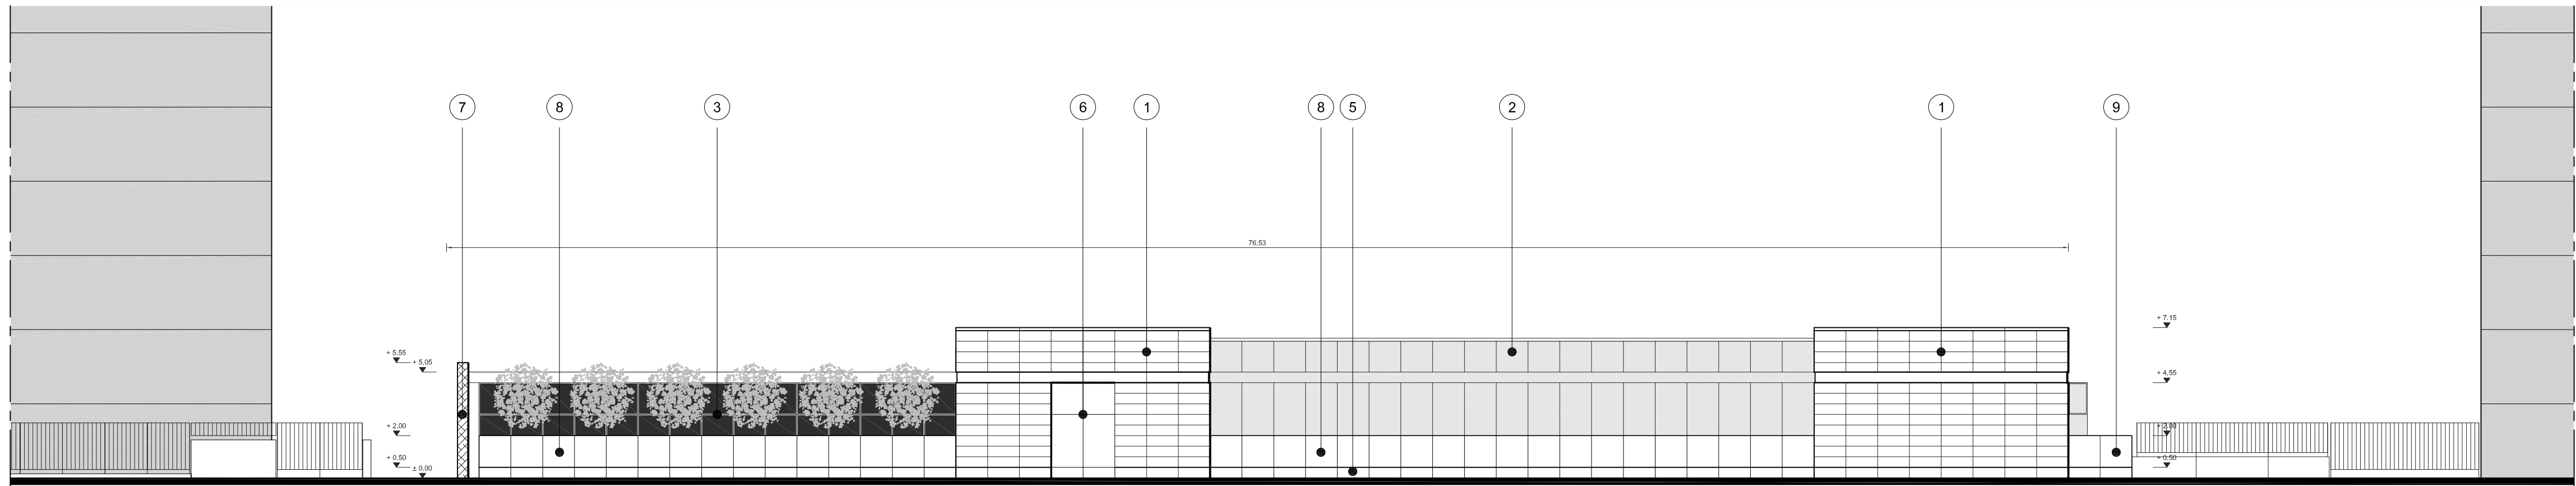


PROSPETTO NORD (Fronte su via Fatebenesorelle)

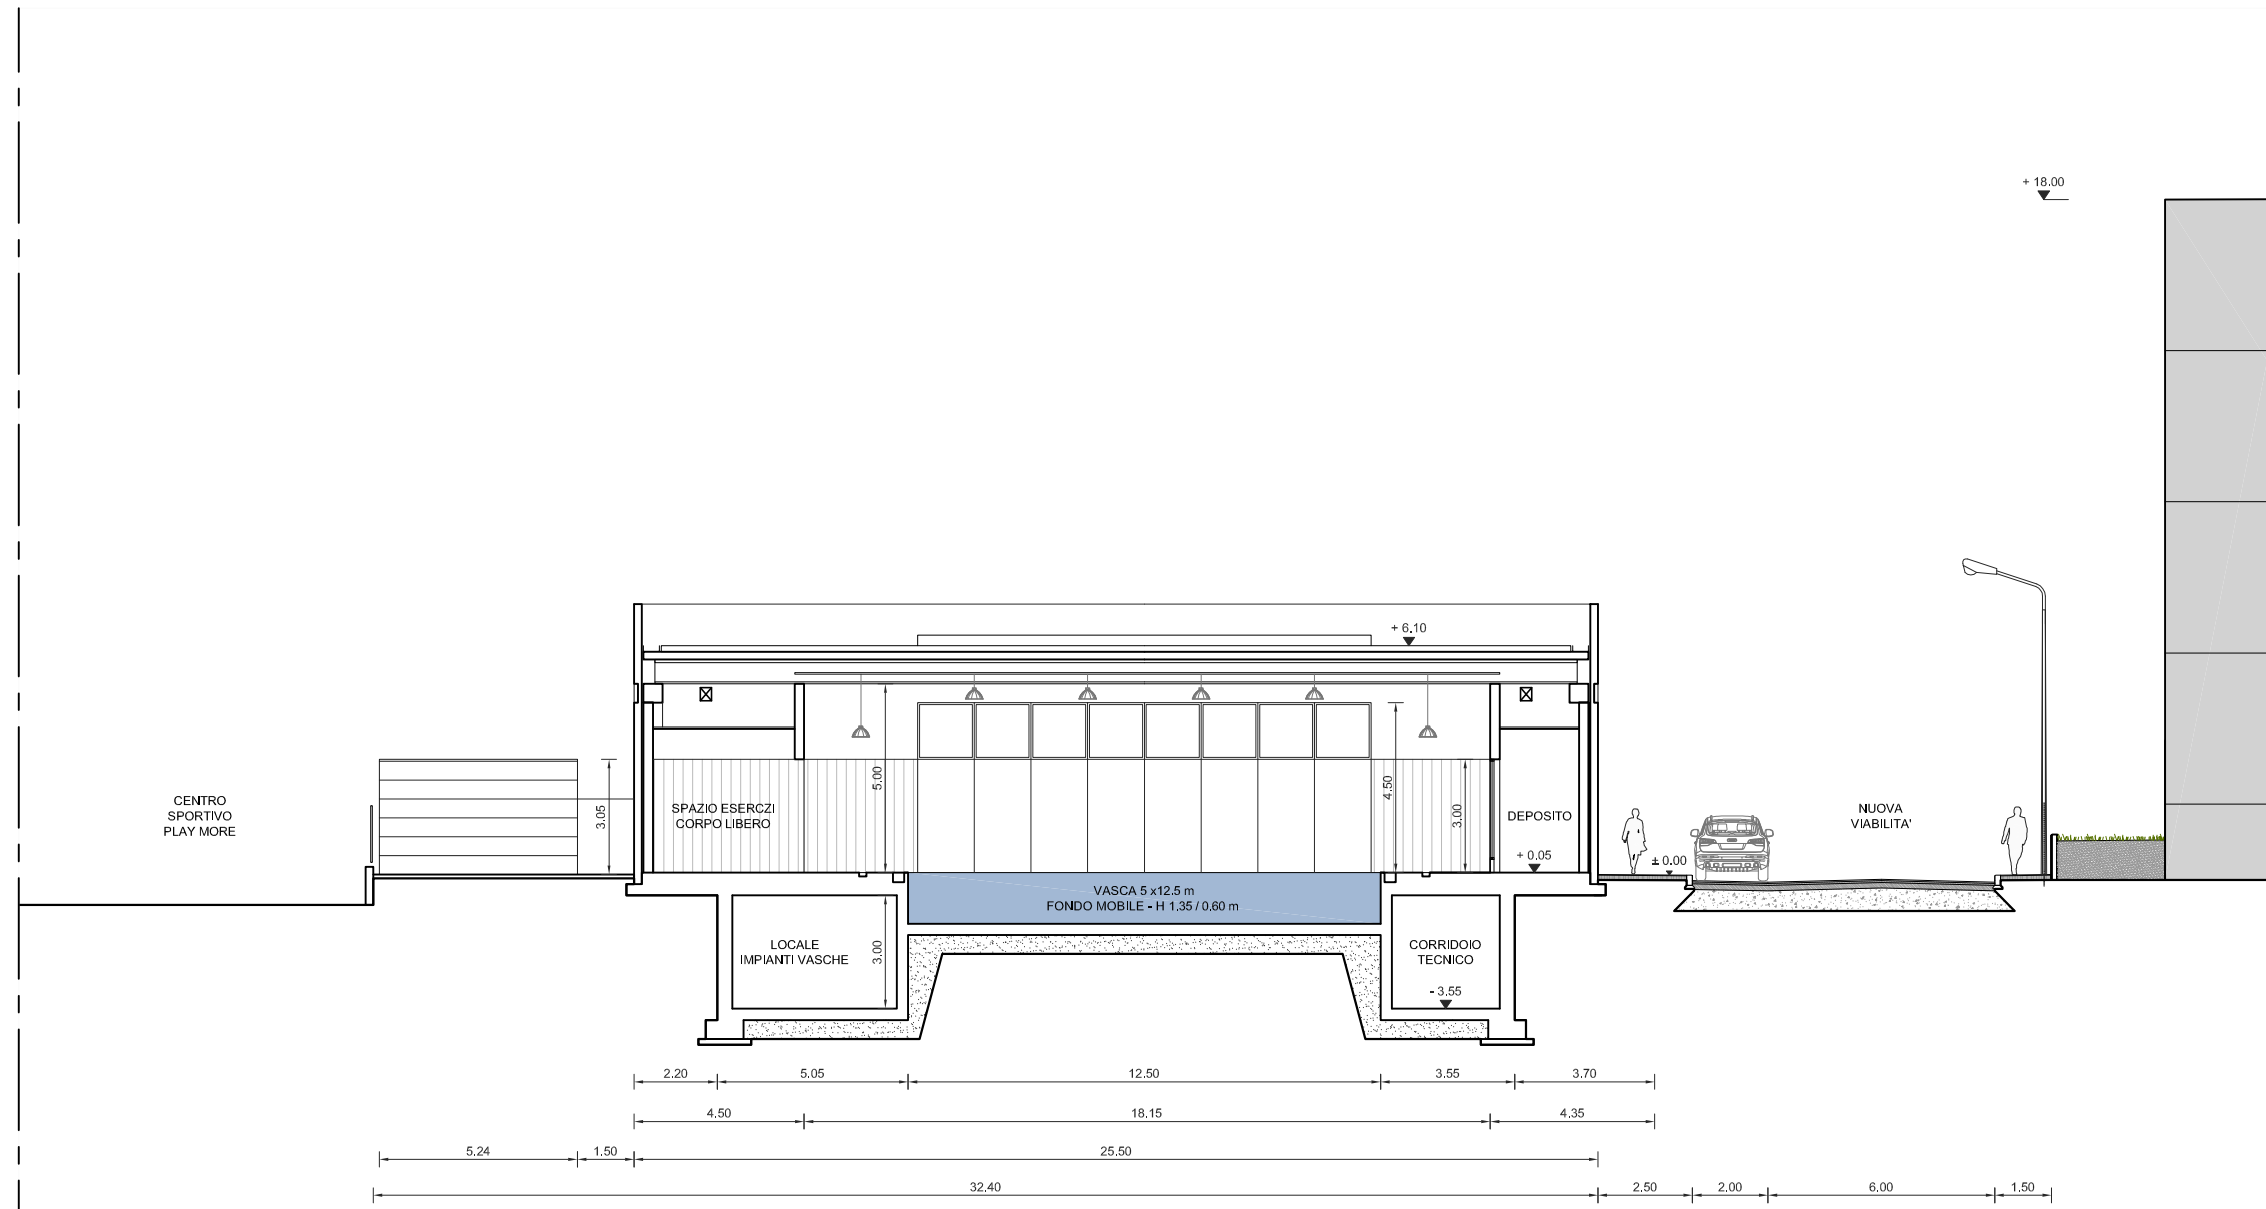


SEZIONE B-B

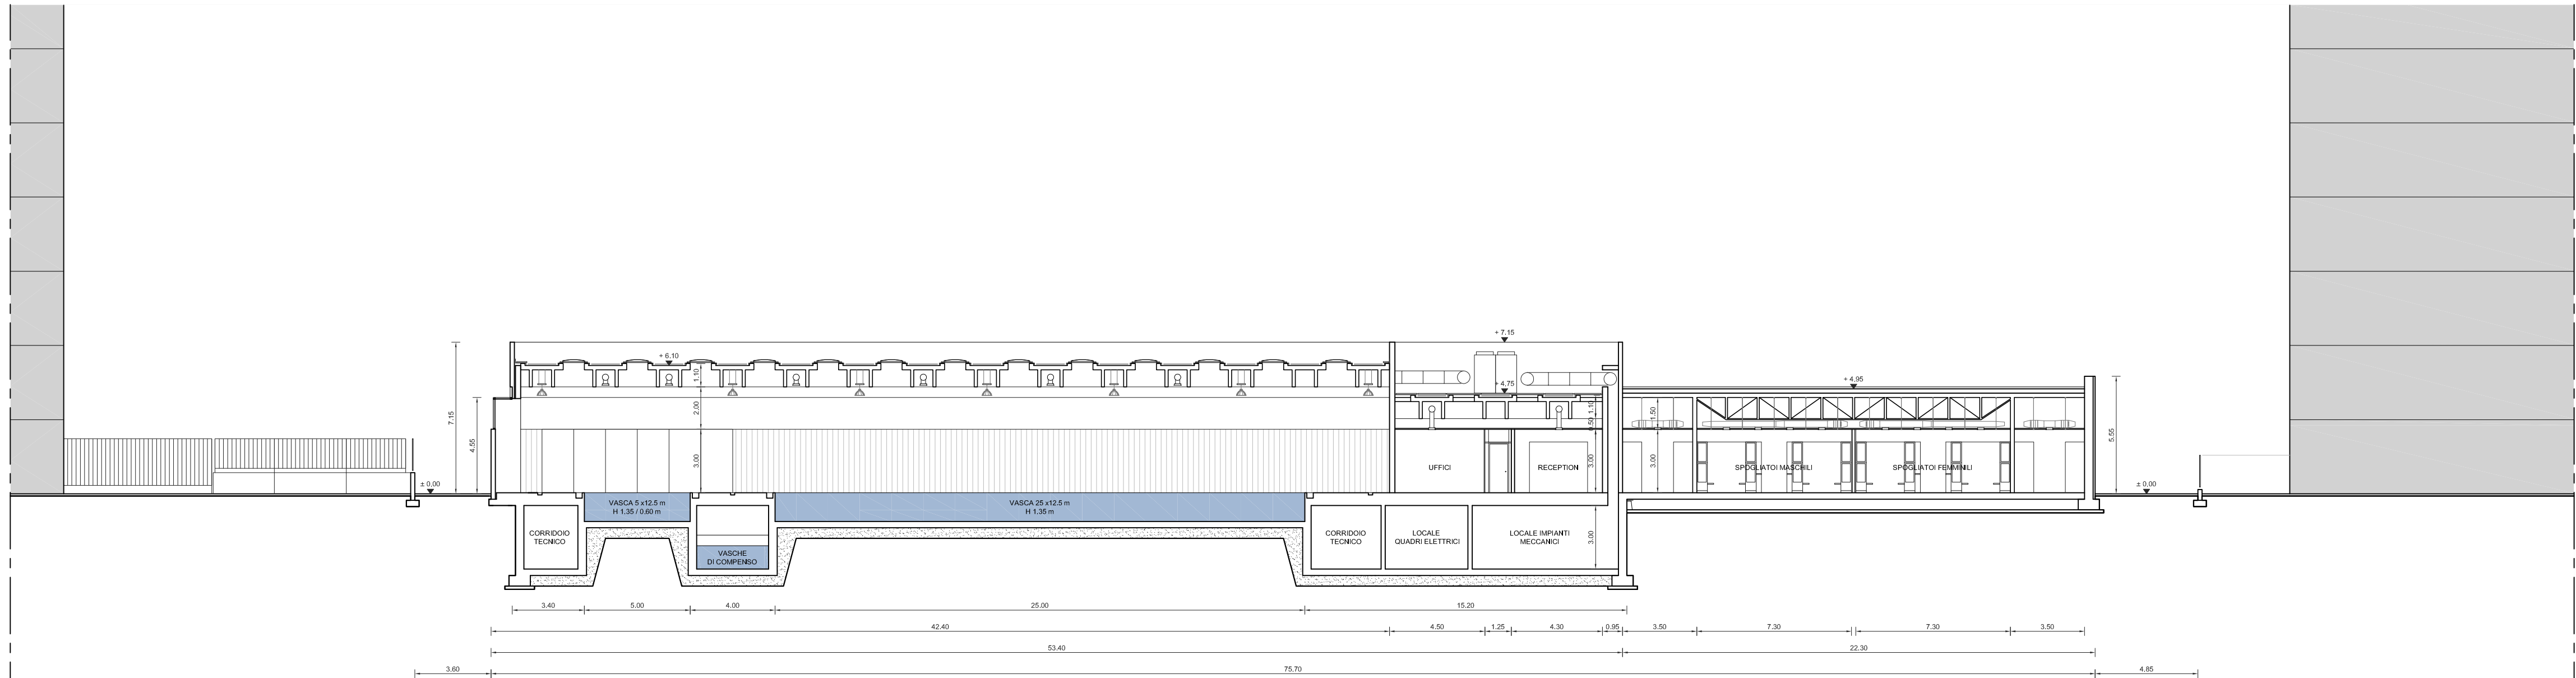


SEZIONE A-A

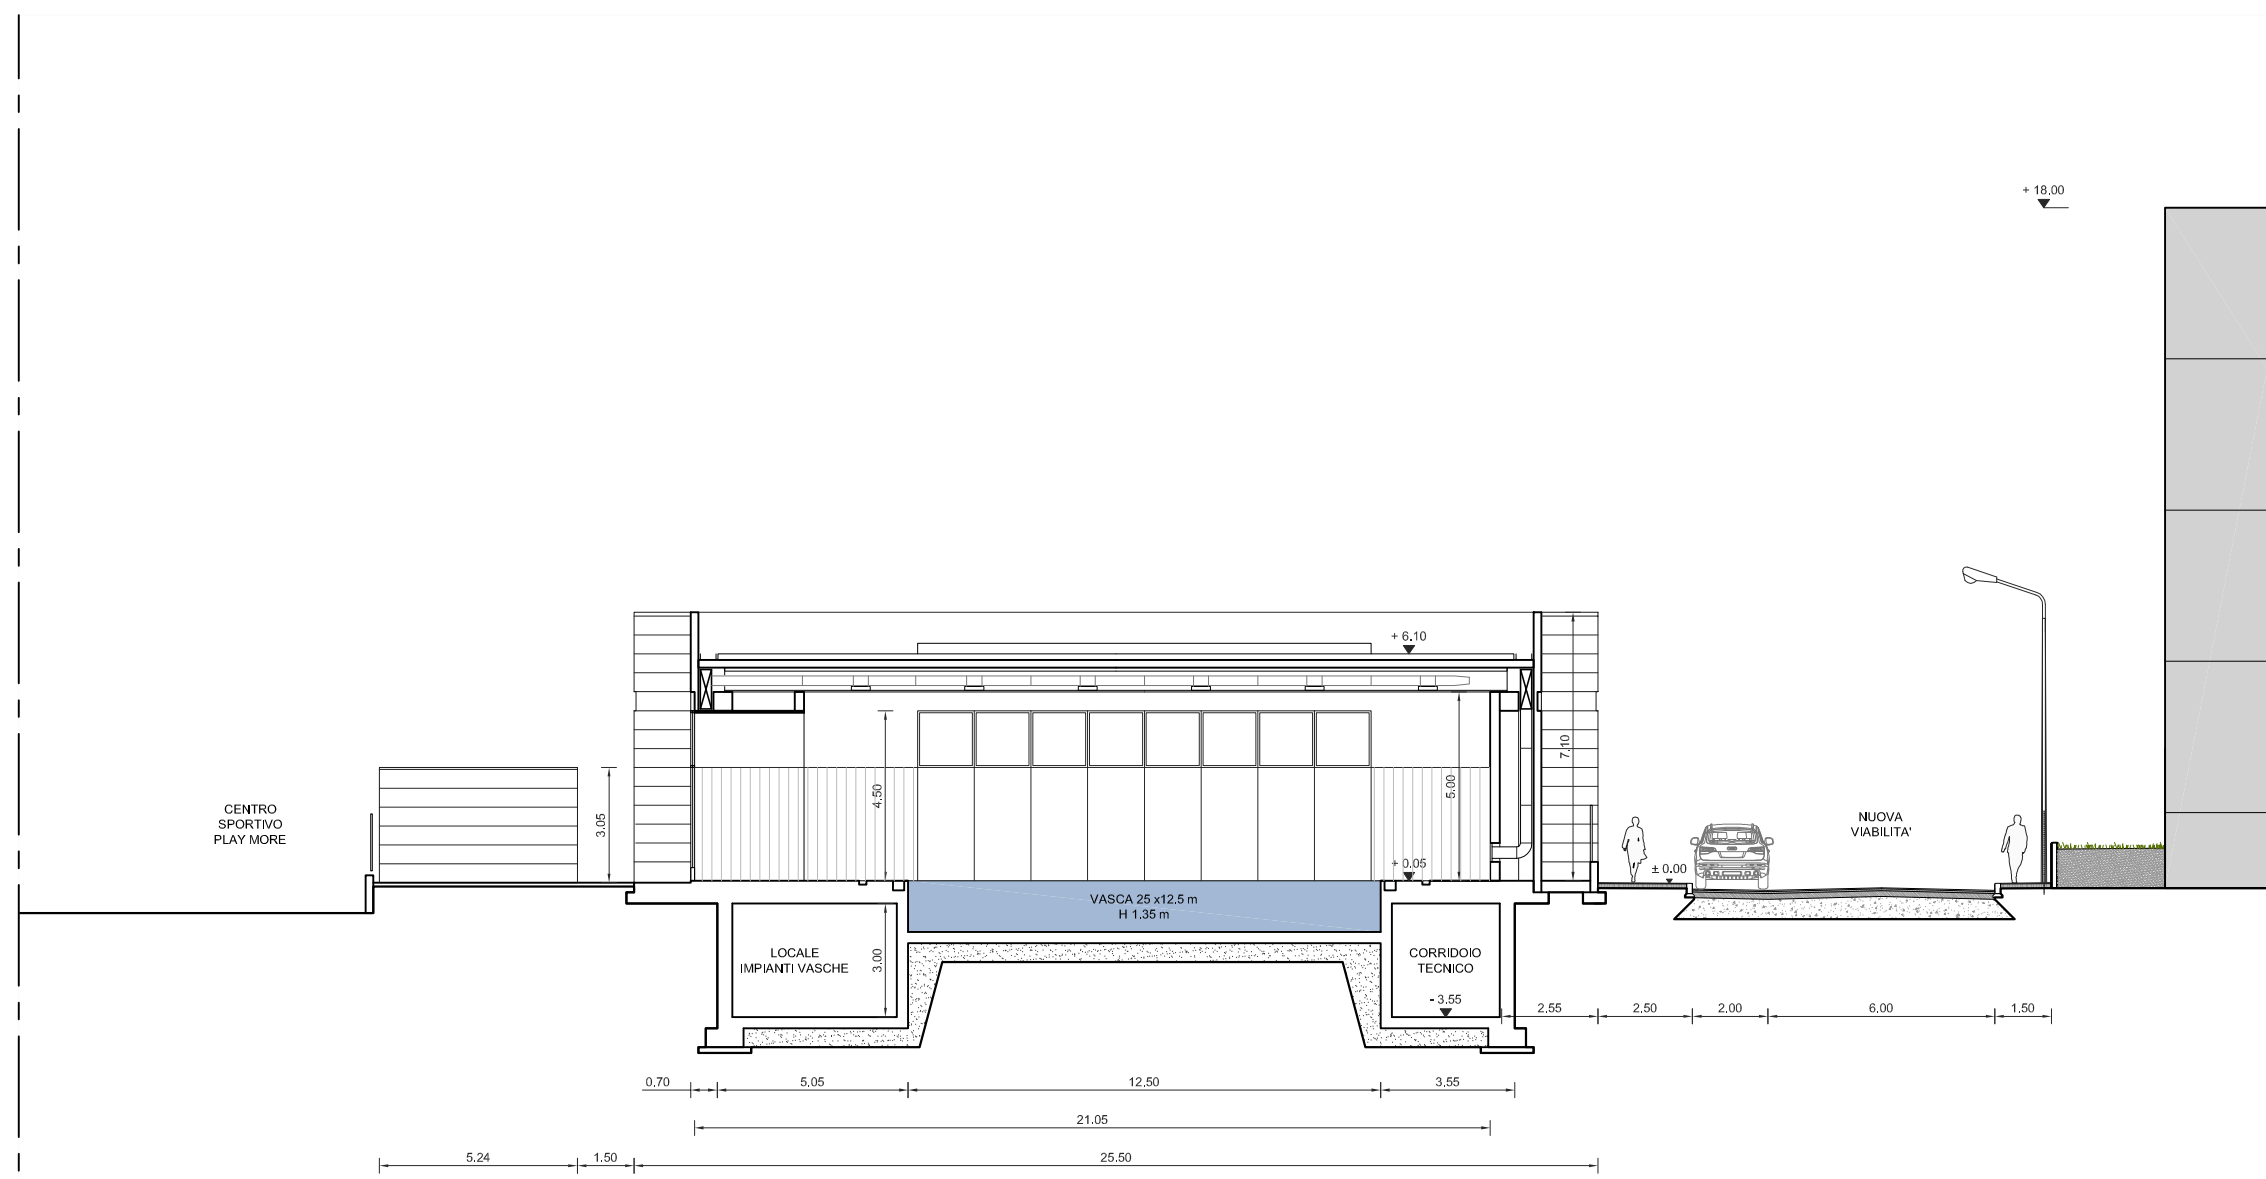

SEZIONE C-C

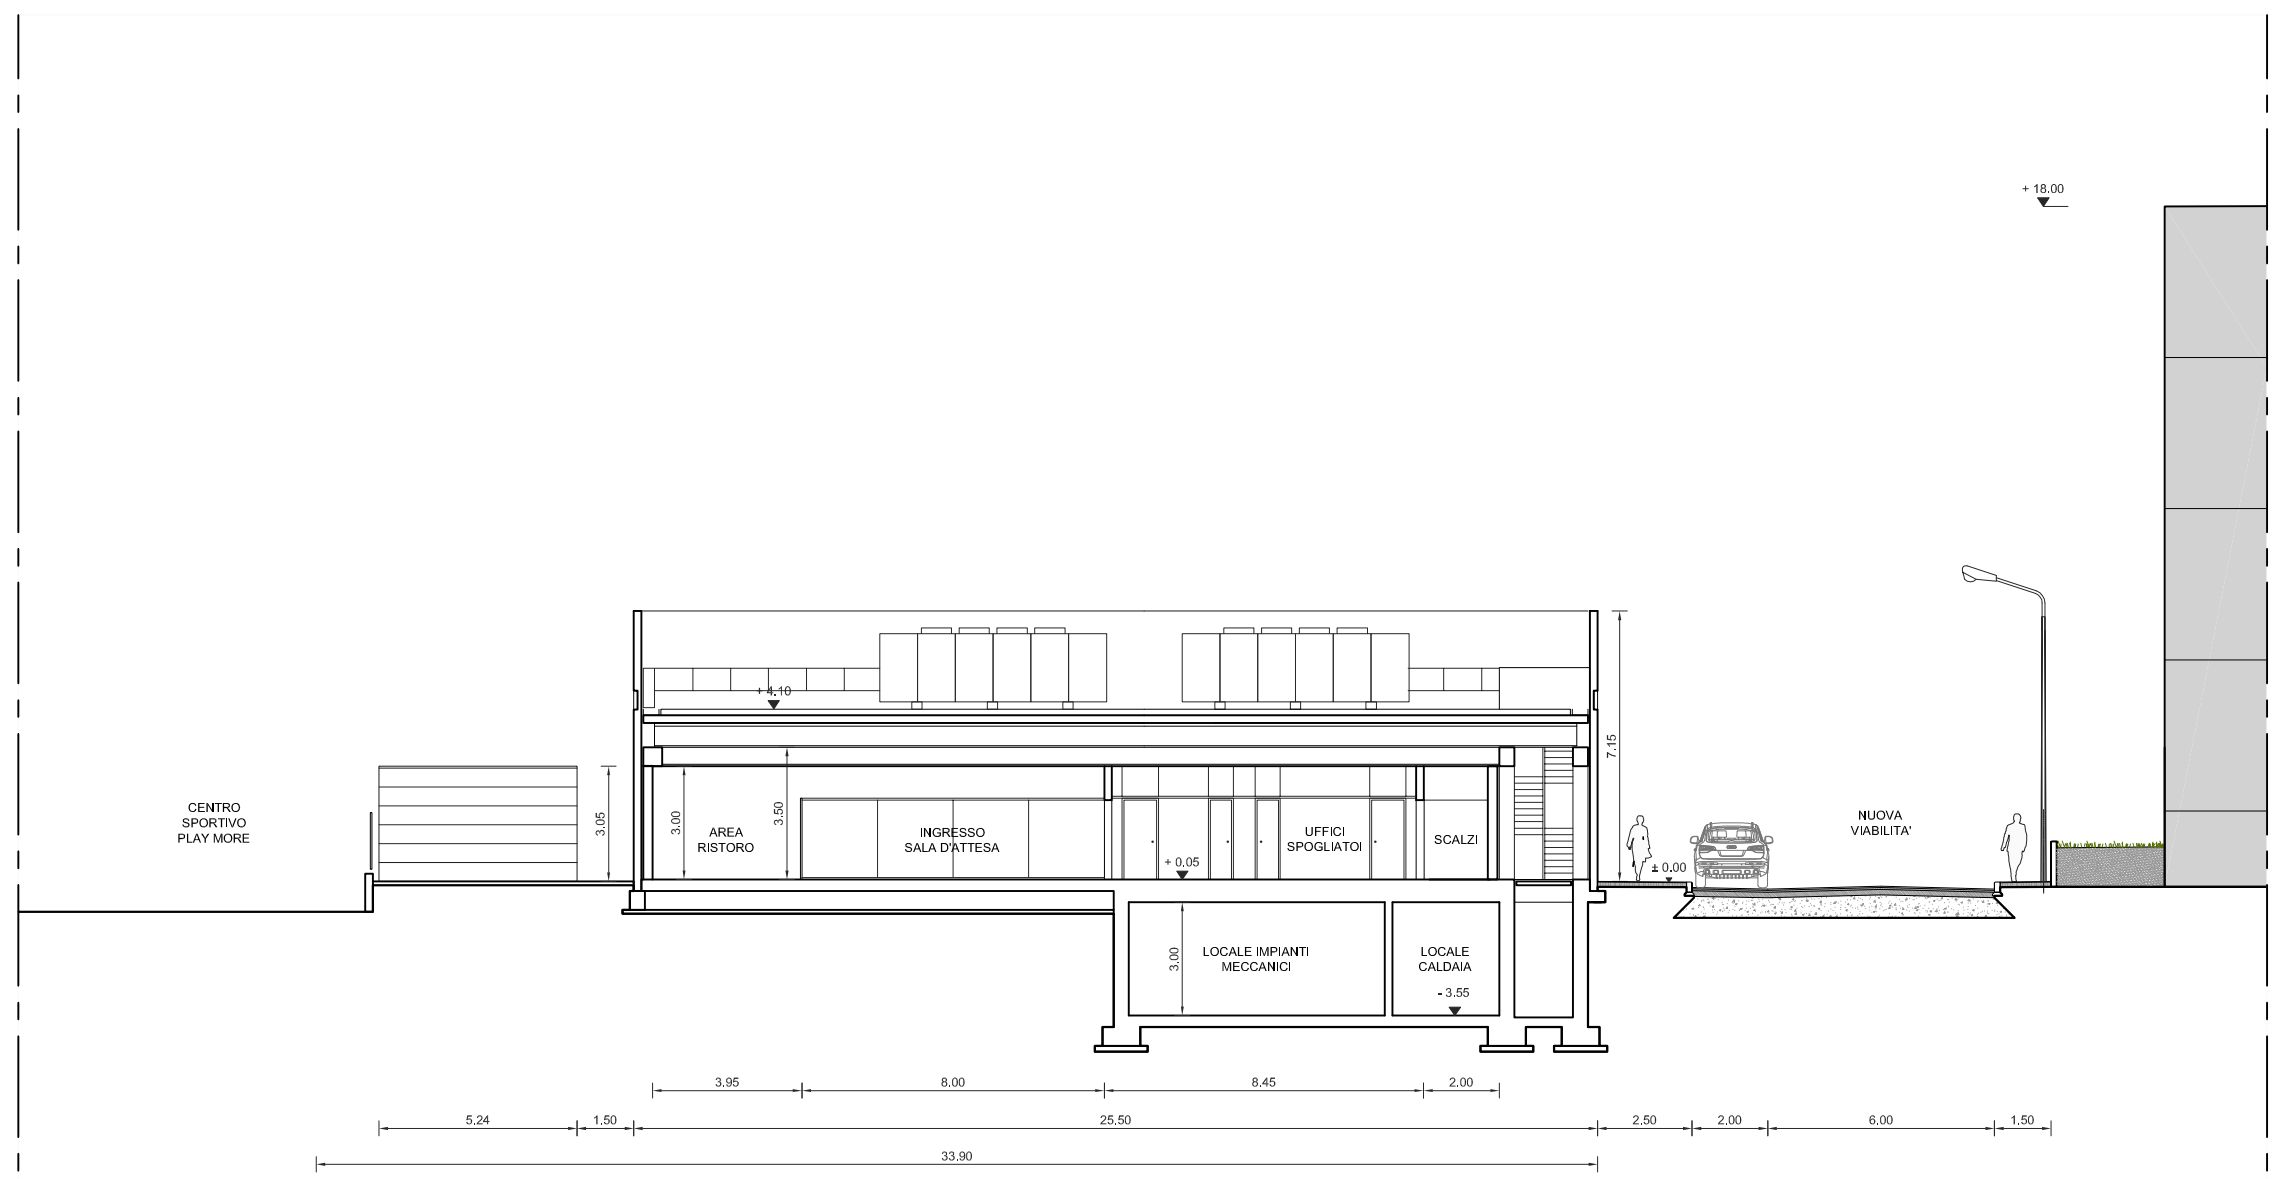

SEZIONE D-D

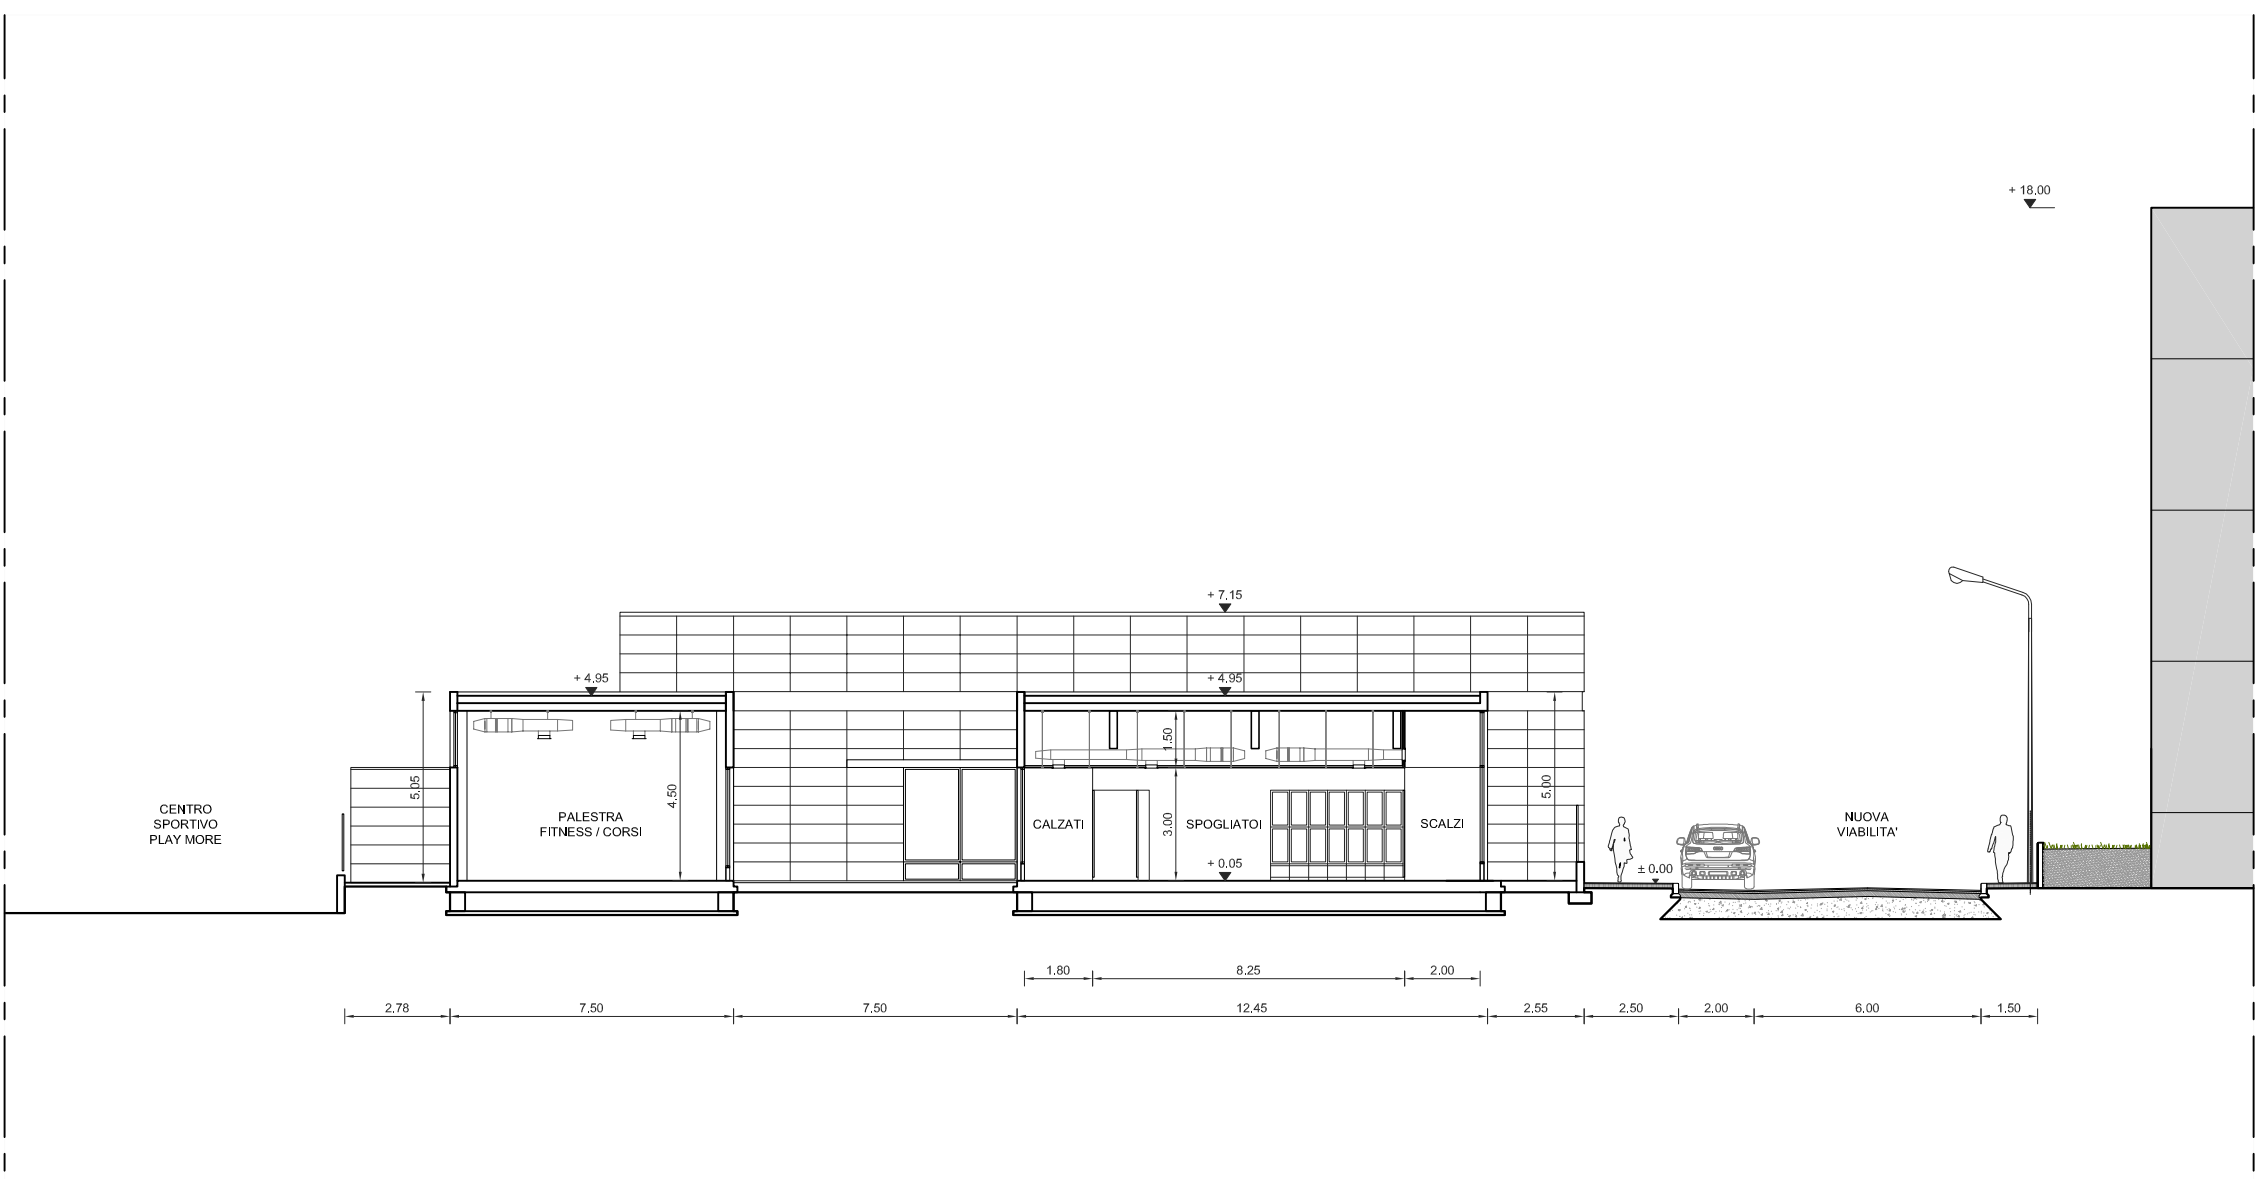

SEZIONE E-E

LEGENDA MATERIALI

1. Rivestimento di tipo lapideo (Cepso) color grigio chiaro
2. Pannello in Alucobond color Zinco
3. Pannello serramento con vetro traslucido
4. Serramento in alluminio color zinco con vetro trasparente
5. Zoccolo in CA a vista
6. Portone di accesso ai locali tecnici in lamiera operata color grigio chiaro
7. Parete con intervento artistico (PE in mosaico di ceramica - Trecandis)
8. Redizone in vetro trasparente
9. Redizone in lamiera operata color zinco

proprietà
MARINER SRL via Polenghi Lombardo 13, Lodi


località
COMUNE DI MILANO - VIA BAGUTTA 2

oggetto
**GARAGE TRAVERSI - PIANO ATTUATIVO
OPERE A SCOMPUTO - PISCINA VIA FATEBENESORELLE**

titolo tavola
Progetto
Prospetti e Sezioni

scala
1:200
data
03.2014
aggiornamenti

tavola n.
SQ.5

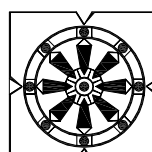 **HUB PROJECT**
Via P.Lomazzo 19 - 20134 Milano
tel. +39.02.58.62.750 - fax +39.02.58.02.80.22
e-mail: pross@hubproject.net

progettista
Arch. Giacomo Bancher
collaboratori
Arch. Alessandro Rizzo

plot CTB
VIA FATEBENESORELLE_200.db
gestione layer

Drawing name: C:\Lavori\H - Via Fatebenesorelle - PISCINA\PROGETTO\PROGETTO IN CORSO\1-01-08_Prospetti e Sezioni\SQ.5_Prospetti e Sezioni_14.05.24.dwg