


INQUADRAMENTO

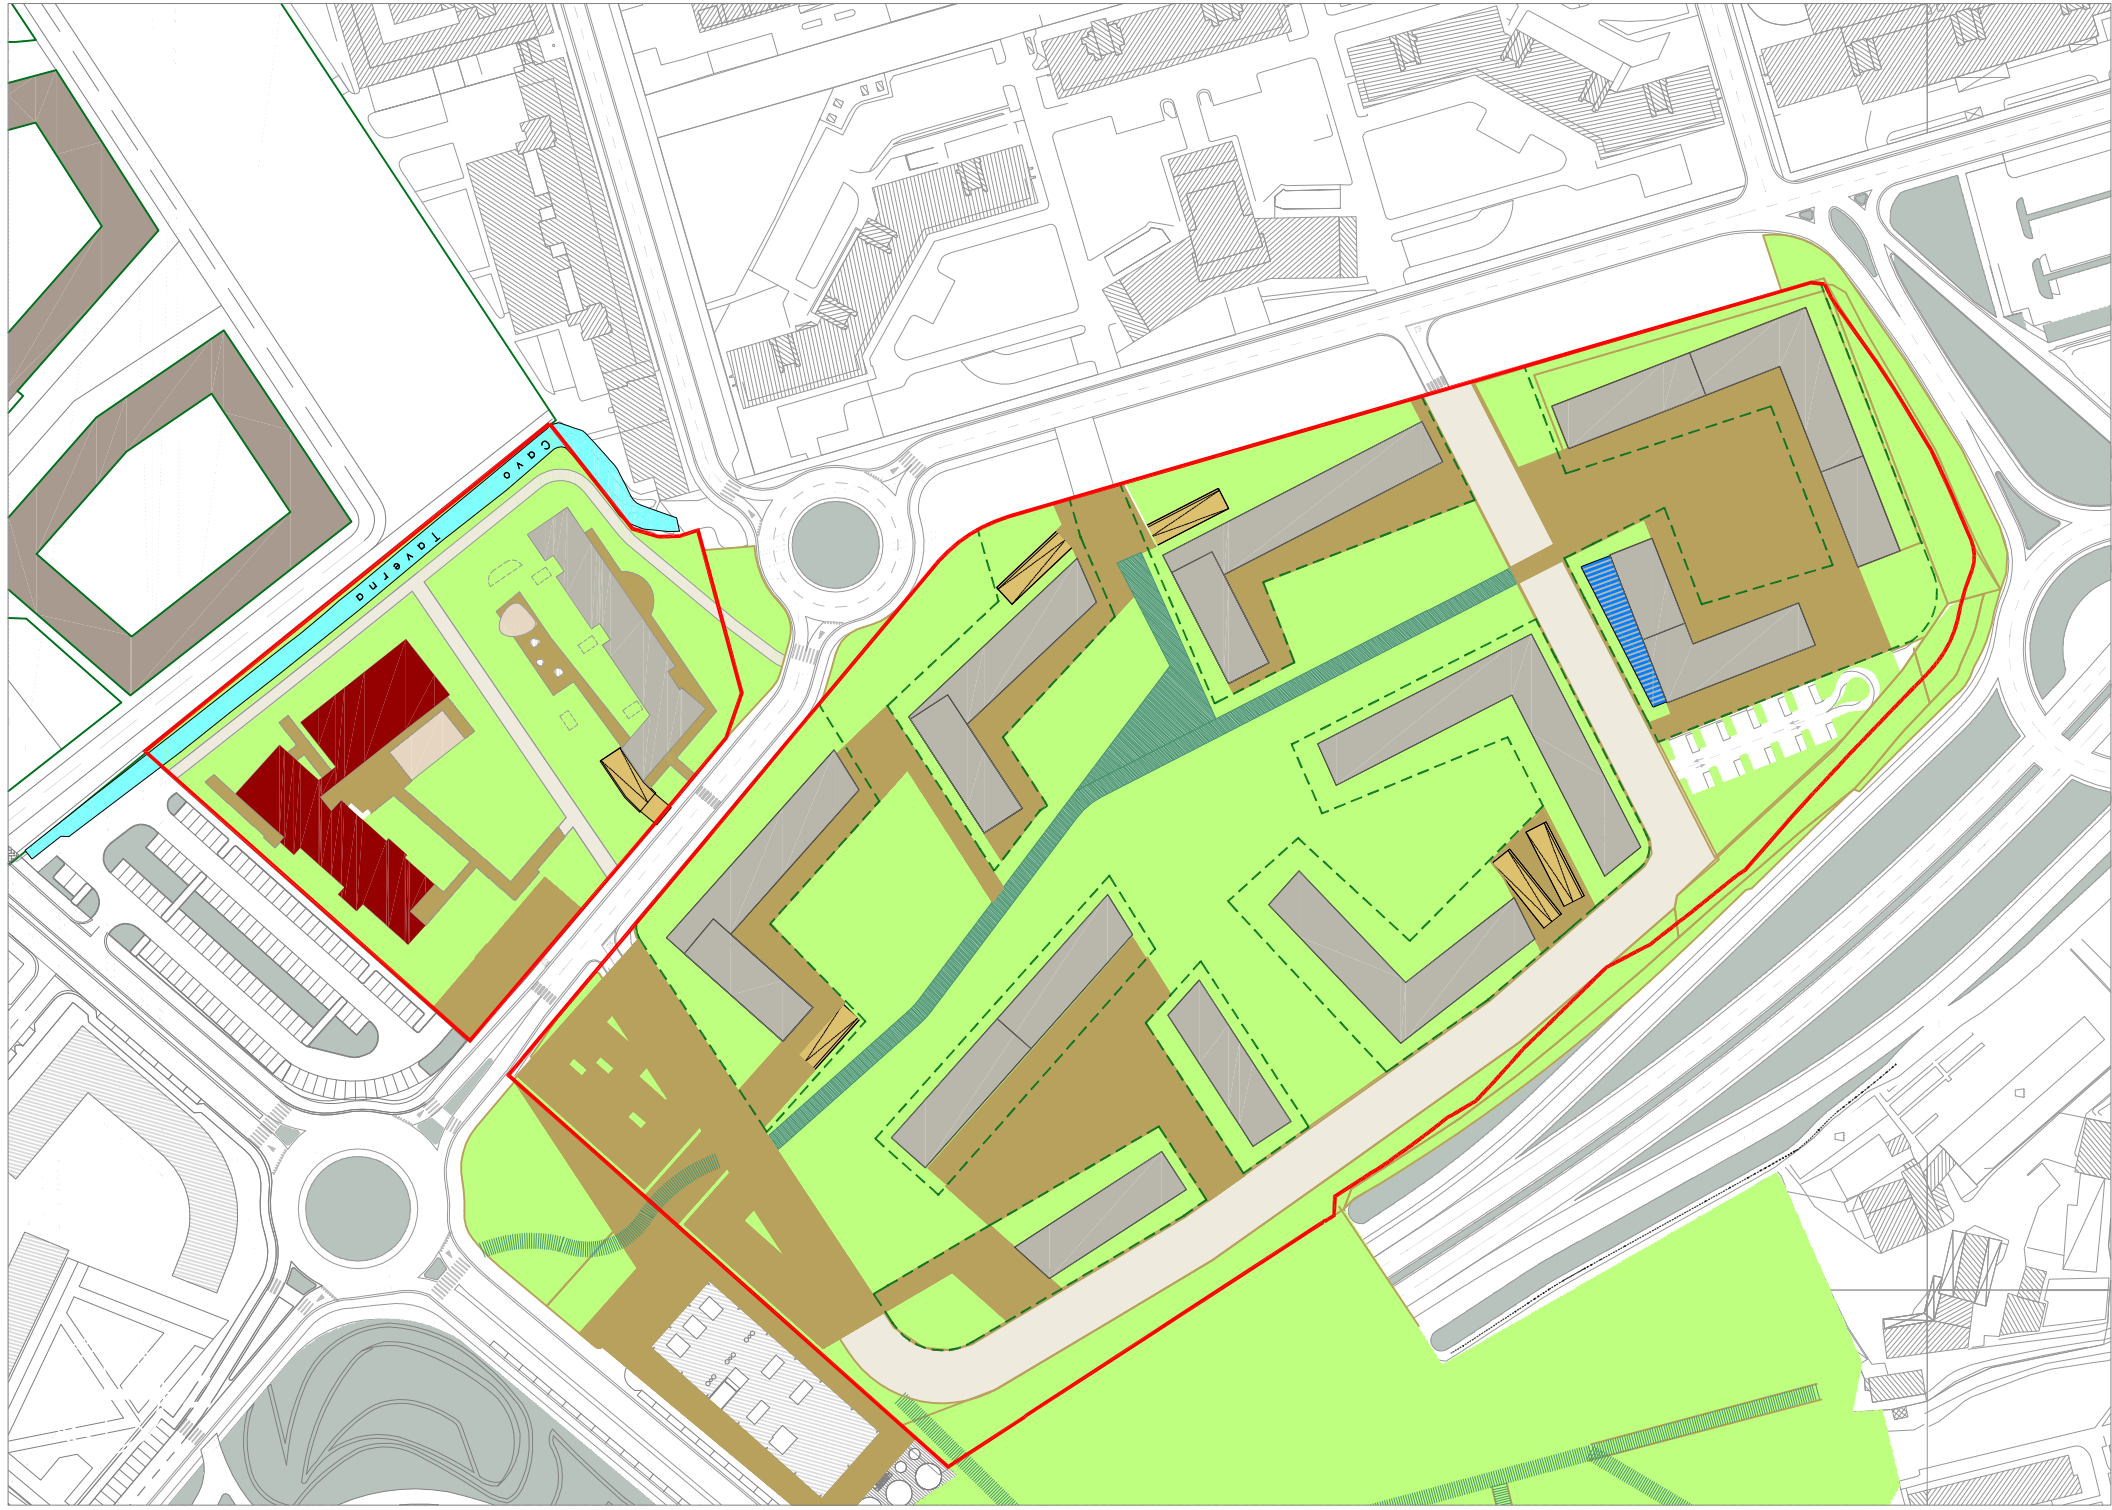





VIA MEREZZATE

PROGRAMMA REGIONALE PER L'EDILIZIA RESIDENZIALE PUBBLICA 2005-2007

ACCORDO QUADRO DI SVILUPPO TERRITORIALE PER LA CASA

PLANIMETRIA DELL'AMBITO DI INTERVENTO		ENTI PREPOSTI	
		<div><div><div><div><p>Milano</p><p>Comune di Milano</p></div></div><div><div><p>Regione Lombardia</p><p>Già e con il contributo</p></div></div></div><div><p>IL RESPONSABILE COMUNALE DEL P.I.L.</p><p>Arch. Franco Zema</p></div><div><p>COORDINAMENTO PROGETTUALE DEL P.I.L.</p><p>Arch. Francesco Gatti Geom. Giancarlo Marzoni</p></div><div><p>PROPOSIZIONE</p><p>ATTIVITÀ</p><p>MANUTENZIONE E CO.PA.S. S.p.A. Coop. via Visconti di Modrone n. 12 - 20122 Milano tel. 02/76281462 - fax 02/4629105 info@copas.it</p></div></div>	
<p>Direzione Centrale Sviluppo del Territorio Settore Valorizzazione Aree Comunali e non Comunali Servizio Pianificazione Interventi di Edilizia Pubblica</p>		<p>Proprio urbanistico</p> <p>CAPUTO PARTNERSHIP via Cassala n. 13 - 20154 Milano tel. 02/46281462 - fax 02/4629105 email: info@caputo.it</p> <p>Aggiornamento urbanistico</p> <p>ASCA CARLO MARCA COSEI email: arch.cosei@gmail.com</p>	
<p>Concessione in diritto di superficie novennale dell'area comunale di via Merezate, per la realizzazione di un intervento di edilizia residenziale, a canone di locazione sociale, moderato e convenzionato, e con prezzo di cessione convenzionato</p>		<p>Proprio opera di urbanizzazione primaria e secondaria</p> <p>CO.PA.S. S.p.A. Coop. via Visconti di Modrone n. 12 - 20122 Milano tel. 02/76281462 - fax 02/4629105 email: info@copas.it</p>	
<p>Zone 4</p>		<p>Progetto presso scolastico e housing sociale</p> <p>Arch. Carlo Maria Cusi via Cassala n. 13 - 20154 Milano tel. 02/46281462 - fax 02/4629105 email: info@caputo.it</p>	
<p>FASE PROGETTAZIONE</p> <p>PRELIMINARE <input type="checkbox"/> DEFINITIVA <input checked="" type="checkbox"/> ESECUTIVA <input type="checkbox"/></p>		<p>Arch. Carlo Maria Cusi via Cassala n. 13 - 20154 Milano tel. 02/46281462 - fax 02/4629105 email: info@caputo.it</p>	
<p>TITOLO ELABORATO</p> <p>PIE'SO SCOLASTICO</p> <p>PLANIMETRIA - INQUADRAMENTO GENERALE</p>		<p>Scale 1:300</p>	
<p>SCALA DISEGNO</p>		<p>TAVOLA N° 5.3.2.7</p>	