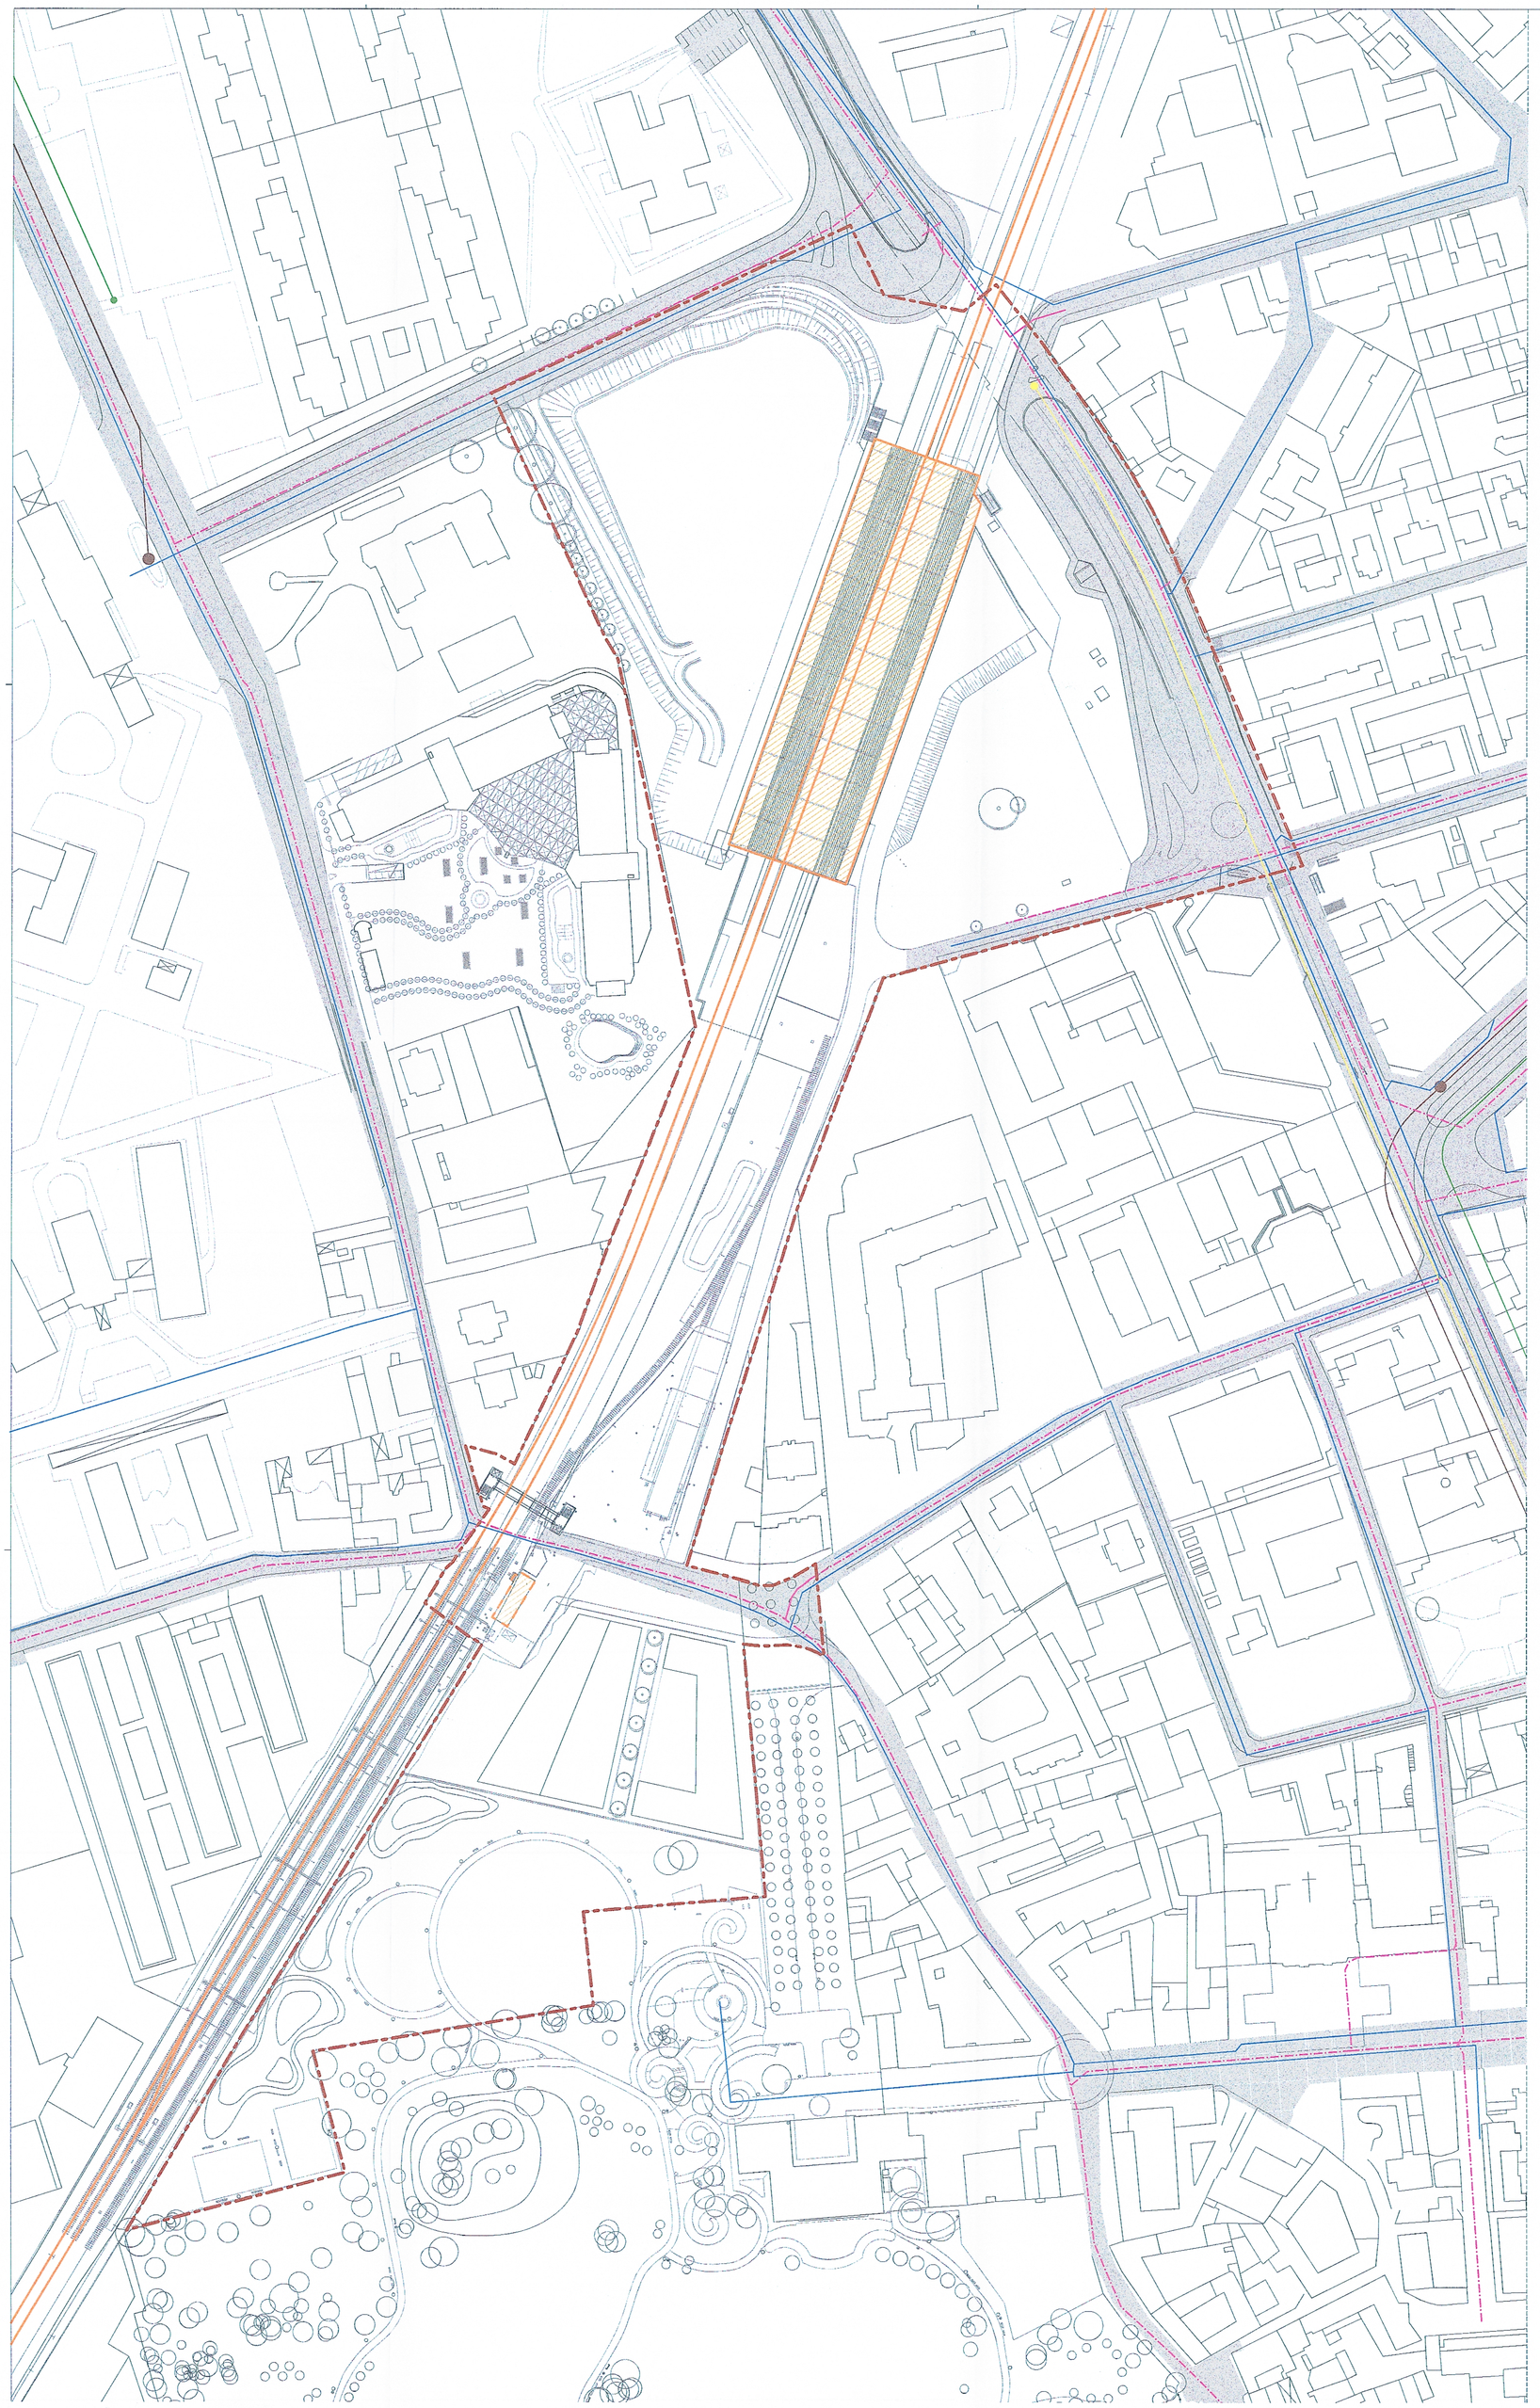

LEGENDA

CONFINE P.I.I.

URBANIZZAZIONI PRIMARIE:

VIABILITA' PUBBLICA

RETE FOGNATURA

RETE ACQUEDOTTO

INFRASTRUTTURE PER LA MOBILITA':

RETE FERROVIARIA EXTRAURBANA FNME

STAZIONE FERROVIARIA FNM

STAZIONE FERROVIARIA FNM DISMESSA

AUTOBUS E FILOBUS

LINEE EXTRAURBANE

METRO

UNO-A UNO-A Architetti Associati: via Vincenzo Viviani 8 _ 20124 Milano IT
T + 39 02 36 58 21 97 _ F + 39 02 92 87 86 80 _ www.uno-a.it _ info@uno-a.it

SD Partners Architettura e Ingegneria ISO 9001:2000 via Vincenzo Viviani 8 _ 20124 Milano IT
T +39 02 60 70 86 2 _ F +39 02 69 01 54 30 _ www.sdpartners.it _ segreteria@sdpartners.it

BEMaa BEMaa Architetti Associati: via Andreoli 11 _ 20158 Milano IT
T + 39 02 45 48 29 45 _ F + 39 02 45 48 29 46 _ www.bemaa.it _ info@bemaa.it

TITOLO

VARIANTE NORMATIVA AL PIANO INTEGRATO DI INTERVENTO AFFORI - MILANO Unità di intervento Nord

PROPRIETA'

GDF System Via Milanese, 3 - 20099 Sesto S.Giovanni (MI) Firma

GDF System S.r.l. Via Milanese, 3 20099 Sesto San Giovanni (MI) P.IVA/C.F. 03348510961

SOCIAL HOUSING

ABITARE società cooperativa Via Hermada, 14 - 20126 Milano

Via della Signora, 3 - 20122 Milano

PARCHEGGIO PUBBLICO INTERRATO

FNM S.p.A. Ferrovienord S.p.A. Piazzale Cadorna, 14 - 20123 Milano

COMUNE DI MILANO

COPIA SETTORE
Direzione Centrale Sviluppo del Territorio
Sett. Pianificazione Tematica e Valorizzazione Aree
Allegato alla proposta di deliberazione n. 1213 del 13.5.2013. Il contenuto tecnico e grafico del presente allegato è conforme a quello dell'allegato unito alla delibera di adozione n.221 del 15.2.2013
Si attesta che il presente documento è composto da n. 1 facciate.
IL DIRETTORE DI SETTORE
Arch. Franco Zinna

OGGETTO

STATO DI FATTO
Urbanizzazioni primarie esistenti e infrastrutture per la mobilità

2 1 MAG. 2013

Scala	Codice interno	Data	N.	Rev.
1:1000		06.02.2012	SF 05	I

PROGETTO URBANO
UNO-A Architetti Associati

Firma

ORDINE DEGLI ARCHITETTI PIANIFICATORI, PAESAGGISTI E CONSERVATORI DELLA PROVINCIA DI MILANO
Dott. Arch. Pian. Paes. Cons. Franco Lucini
n° 1275

PROGETTO ARCHITETTONICO
UNO-A Architetti Associati
BEMaa Architetti Associati
SD Partners s.r.l.

CONSULENZE SPECIALISTICHE
Strutturale e Impiantistica _ SD Partners s.r.l.
Legale _ Studio Amministrativisti Associati: via Visconti di Modrone 12 _ Milano

COMUNE DI MILANO
DC SVILUPPO DEL TERR
PG 336124/2013
Del 17/05/2013
LETTERA PIRAIN
(S) S-AMMINISTRATIVO
17/05/2013

DELEGATO

A NORMA DELLE VIGENTI LEGGI SUL DIRITTO D'AUTORE IL PRESENTE DISEGNO NON PUO' ESSERE RIPRODOTTO NE' DIVULGATO A TERZE SENZA IL NOSTRO CONSENSO - TRIBUNALE COMPETENTE DI MILANO