


STATO DI FATTO

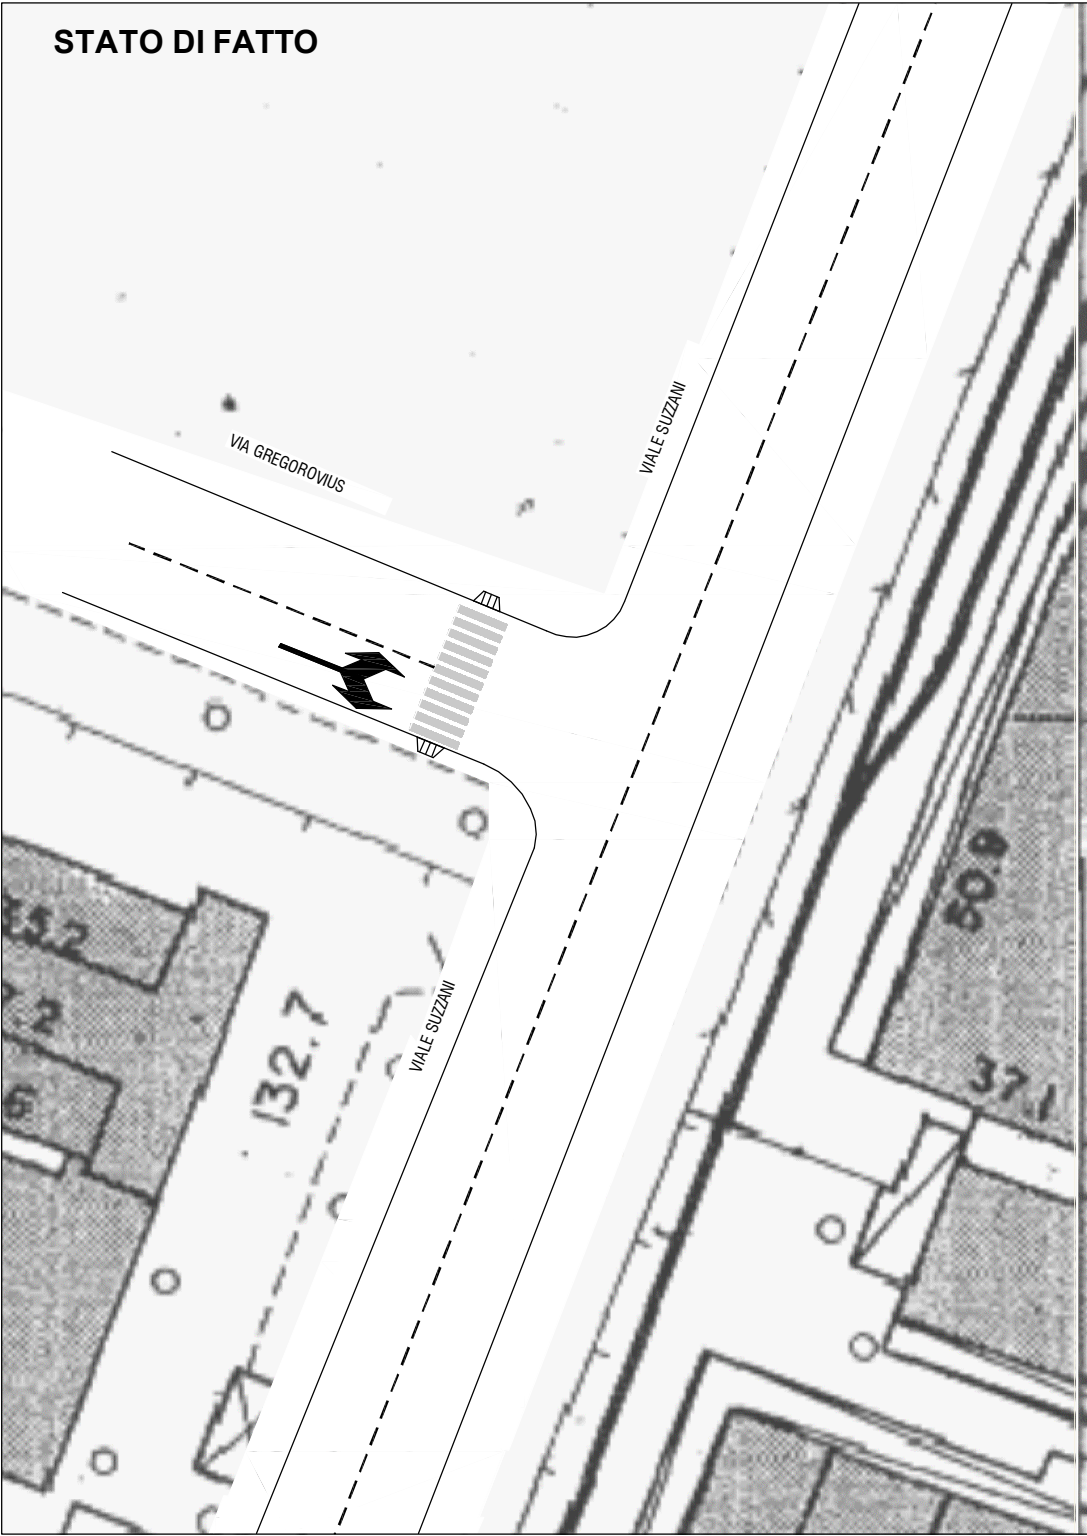

ASSETTO PROPOSTO

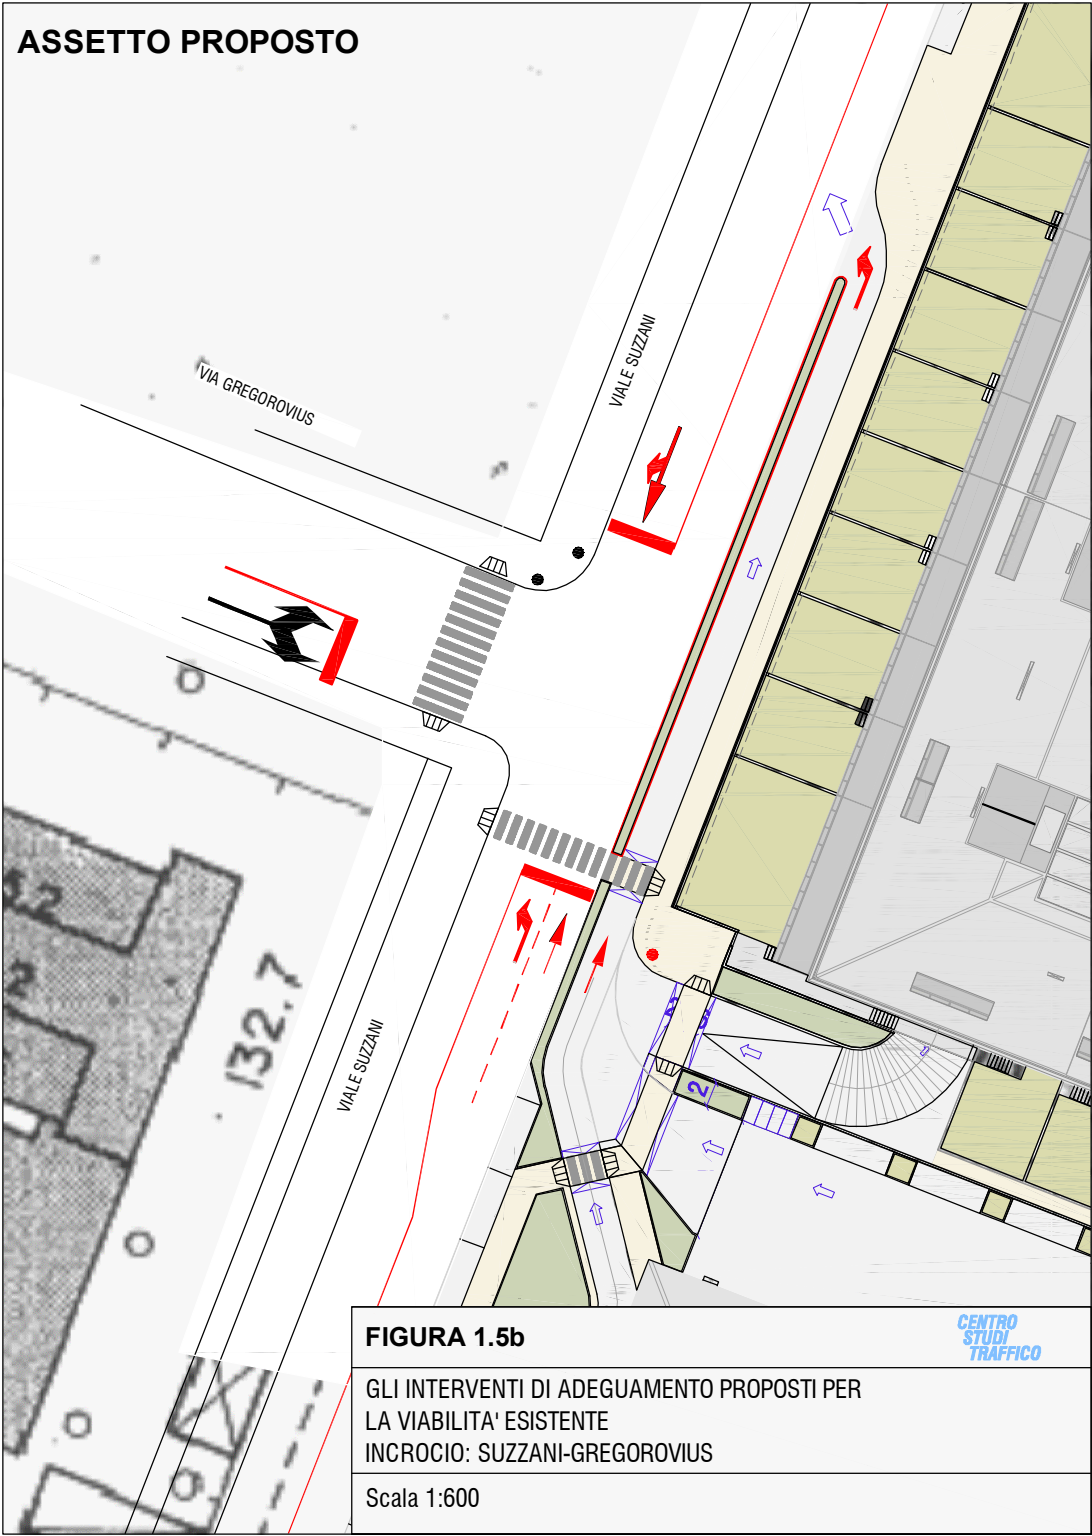


FIGURA 1.5b

GLI INTERVENTI DI ADEGUAMENTO PROPOSTI PER
LA VIABILITA' ESISTENTE
INCROCIO: SUZZANI-GREGOROVIVUS

Scala 1:600

CENTRO
STUDI
TRAFFICO