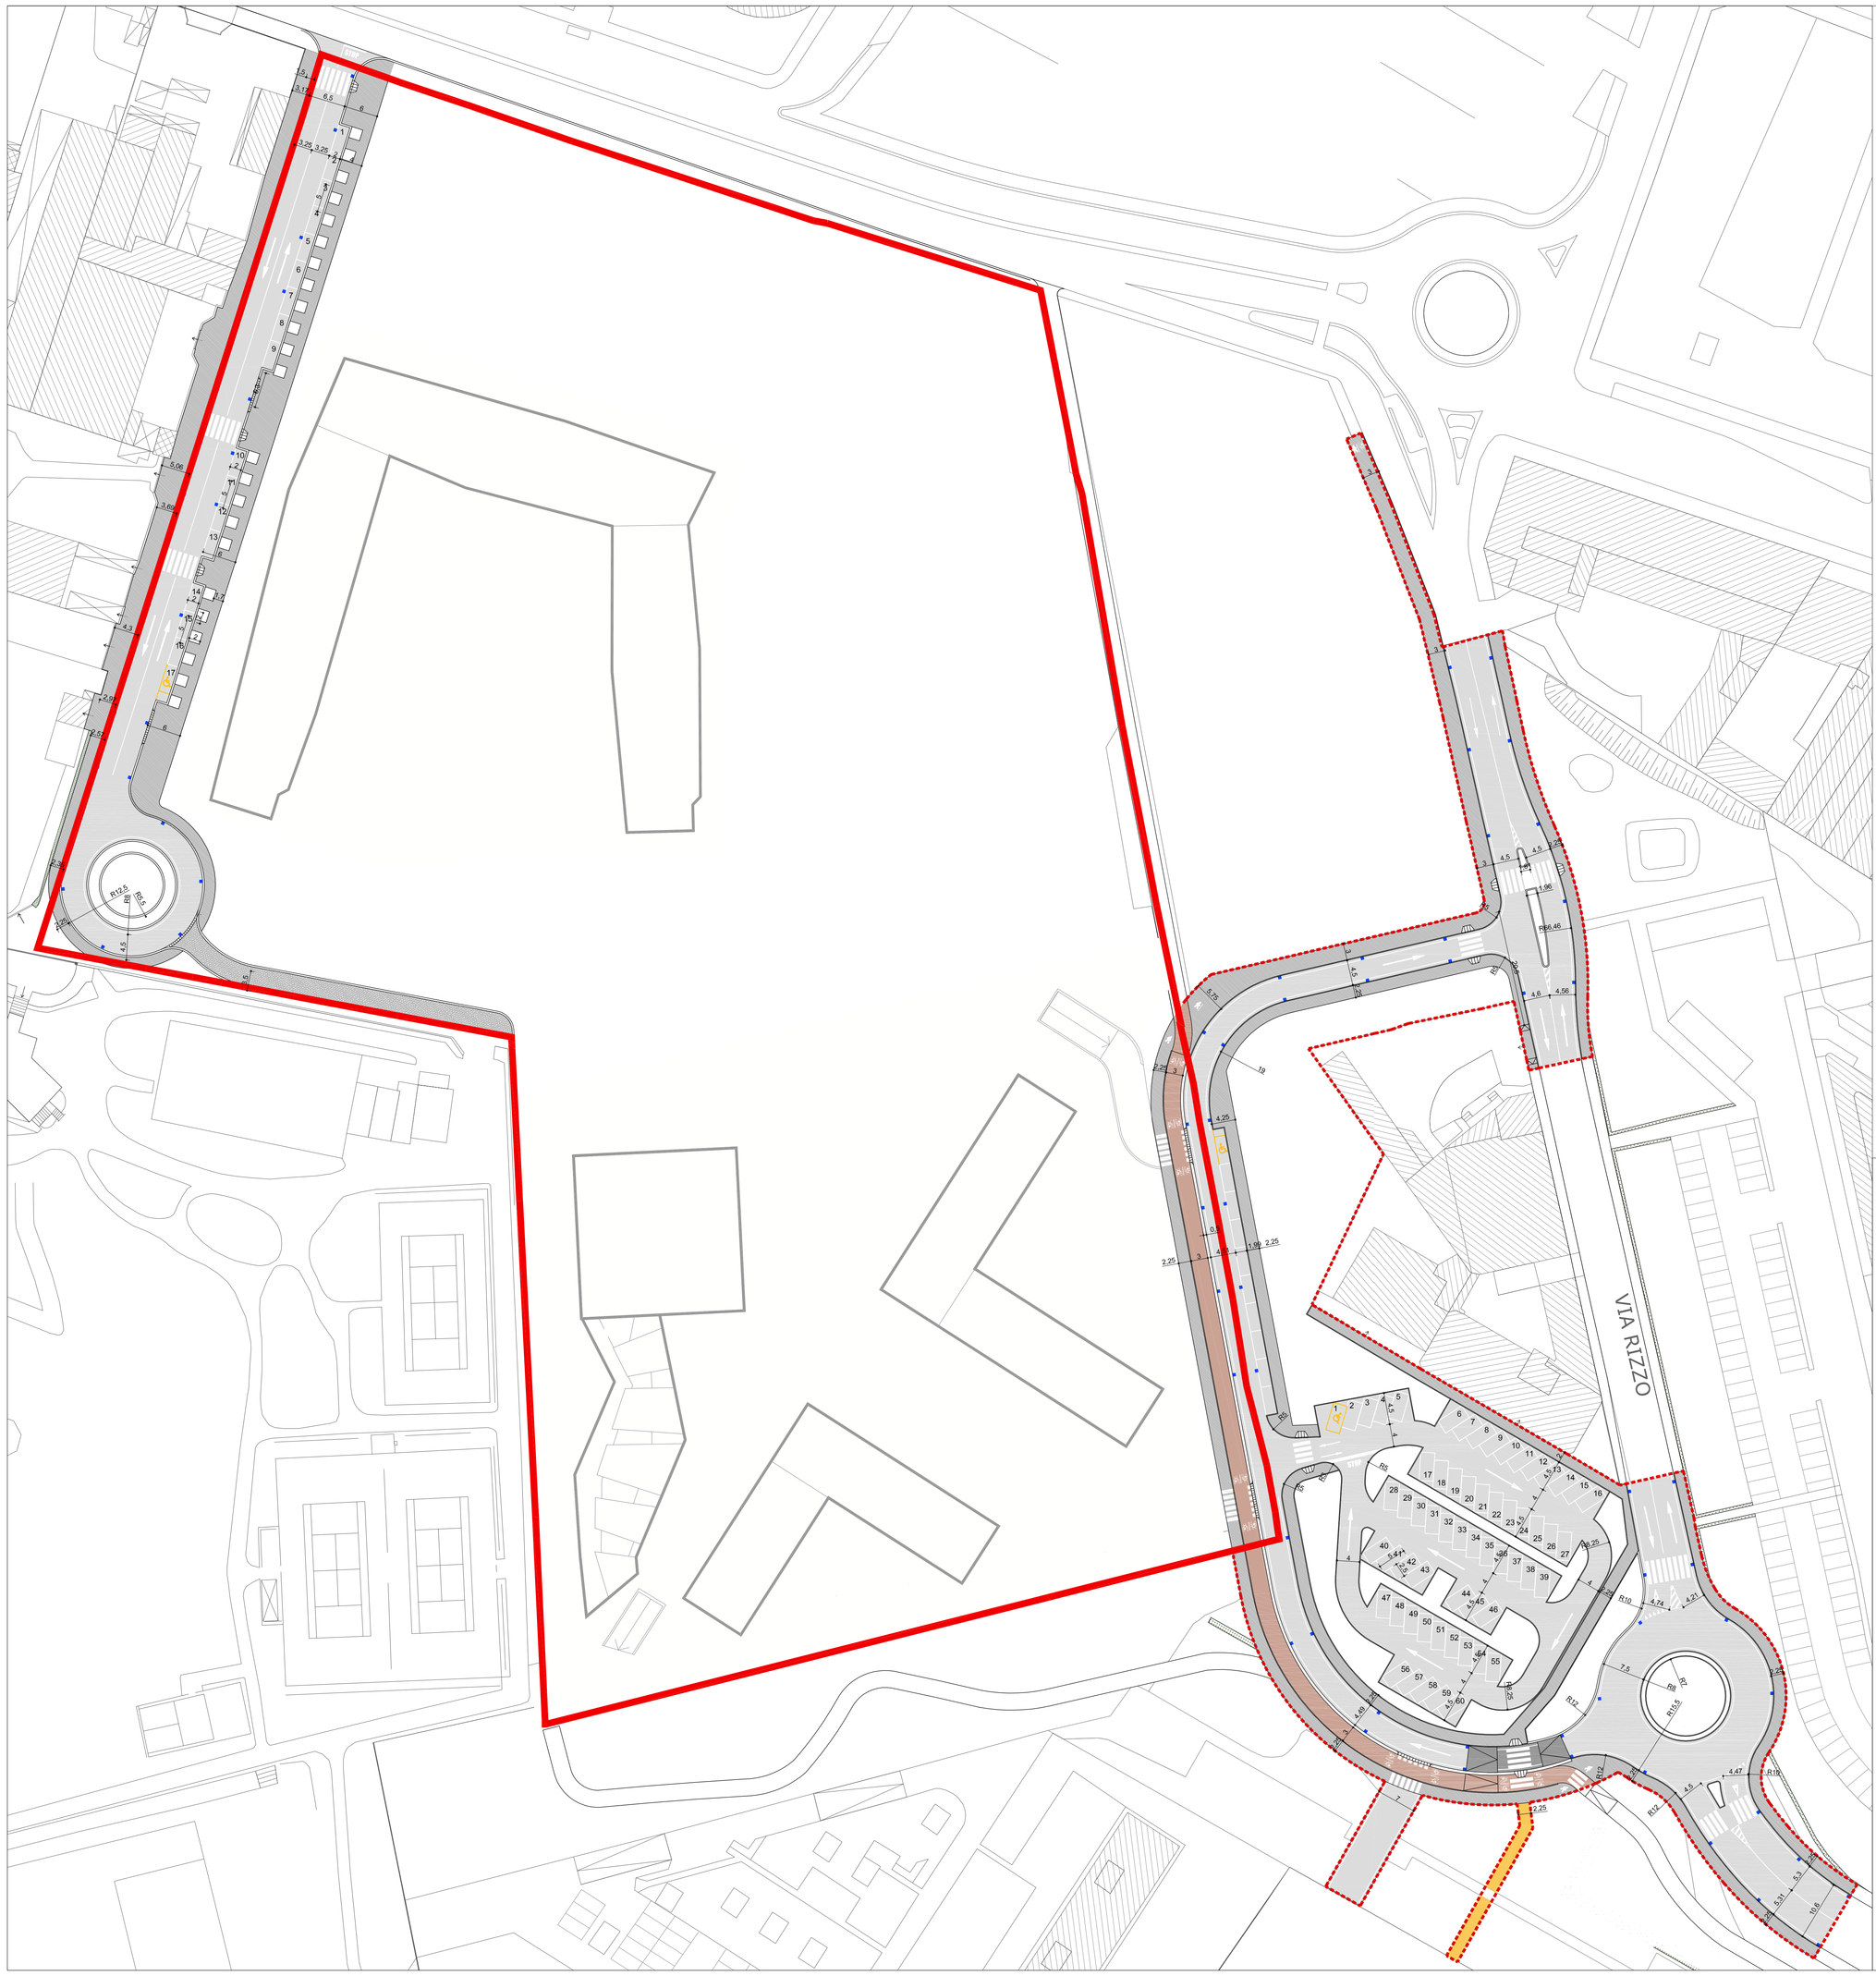


## Legenda

- Limite comparto zona di recupero R 8.11-Ambito PR2
- Area destinata ad urbanizzazioni all'esterno del comparto R 8.11-Ambito PR2
- Strade di progetto
- Castellana di progetto
- Marciapiedi di progetto
- Pista ciclabile di progetto
- Percorso pedonale di progetto
- Cordoli in granito

# CONSORZIO ECODISTRICT

20122 Milano - Corso Italia, 15

## INTERVENTO DI NUOVA COSTRUZIONE EDIFICI AD USO RESIDENZIALE

Zona ex B2 20.10 "Gallarate" (Zona di Recupero R 8.11) - Ambito PR2

PIANO DI RECUPERO

in attuazione alla Variante al PRG approvata con deliberazione n°55 del 11.12.2008.

PROGETTAZIONE:

bg&k associati

Arch. Maurice Kanah
Arch. Paola Bucciarelli
Geom. Ettore Mazzega
Arch. Marisa Fumi

Via Garofalo, 31
20133 Milano
tel. 02.3574.0367
info@ubbi.eu

ORDINE DEGLI ARCHITETTI MILANO
MAURICE KANAH
3689

COLLABORATORI:

OPERE di URBANIZZAZIONE: Arch. Carlo Maria Corsi e partner
SOLUZIONI PROGETTUALI INTEGRATE
V.le Corridoni 9 - 20145 MILANO
TEL./FAX 0239006226

SISTEMAZIONI a VERDE: Chiara Adele Balsari architetto
Via Gusti 29 - 20134 Milano

PROGETTO per la MOBILITA': Ing. Michele Rossi
Via della Birona 30 - 20900 Monza

| Descrizione / Drawing title | Tavola N° / Drawing N° |
|---|---|
| PIANO DI RECUPERO - Aggiornamento Novembre 2013<br>PROGETTO<br>Ambito PR2 - Urbanizzazione Primaria | A010.a |
| | Scala / Scale: 1:500 |
| | Nome file/File name: P 00 A 00 00 _ 10a .dwg |

| Revisione Revision | Descrizione Description | Data/ Date | Eseguito/ Drawn | Controllato/ Checked | Approvato/ Approved |
|---|---|---|---|---|---|
| 00 | EMISSIONE | 20/11/2013 | | | |
| 01 | AGGIORNAMENTO | | | | |
| 02 | AGGIORNAMENTO | | | | |
| 03 | AGGIORNAMENTO | | | | |

© Copyright 2010