




POZZO PERDENTE
SCALA 1:20

N.B: per il dimensionamento e lo schema si rimanda
allo studio di tecnico specializzato in fase di progettazione definitiva

TRINCEA DRENANTE
tubo drenante primario diametro 200mm
tubo drenante secondario diametro 160mm
SCALA 1:10

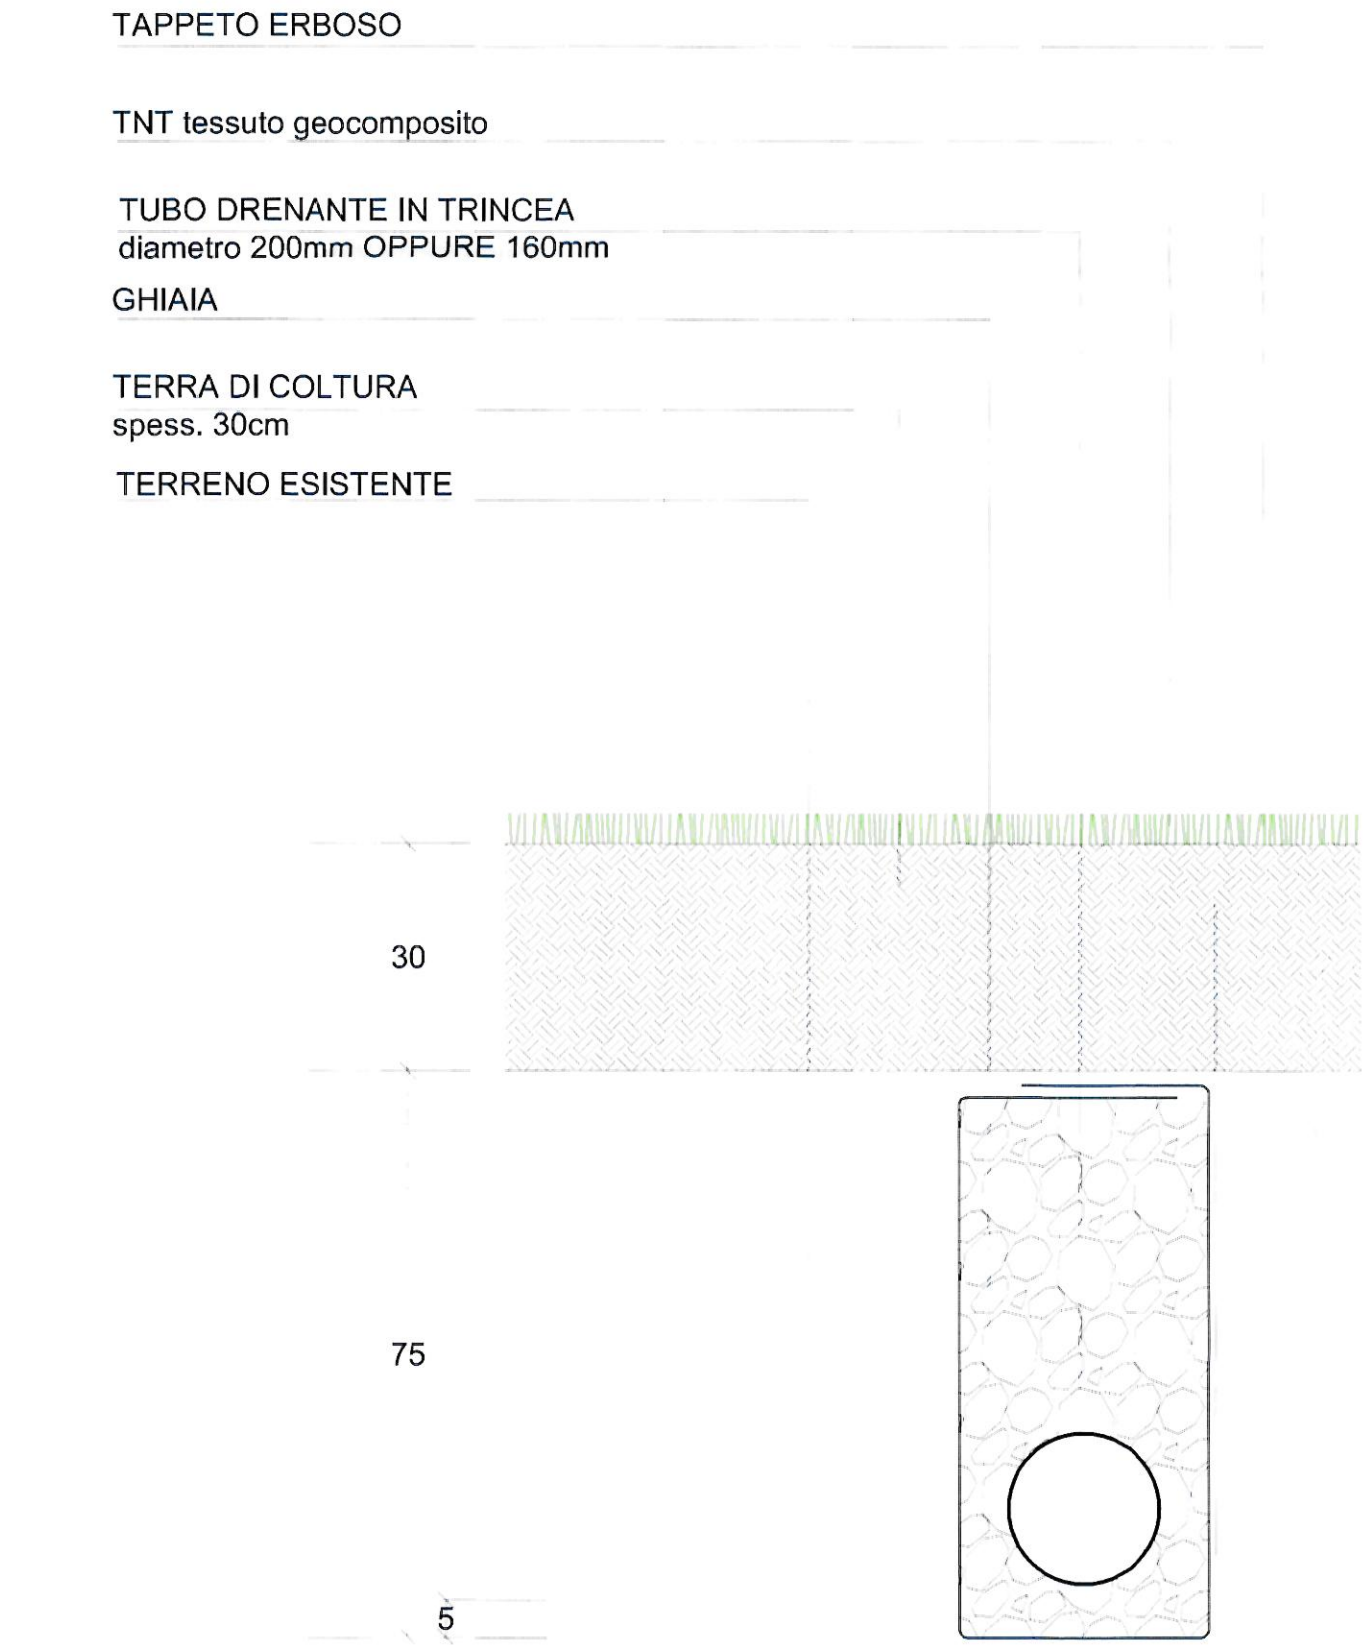

N.B: per il dimensionamento e lo schema si rimanda
allo studio di tecnico specializzato in fase di progettazione definitiva


- SUPERFICI
- Superficie totale parco ad uso pubblico Mq.23048 mq
 - Superficie totale aree pavimentate Mq.4483 di cui drenanti Mq.3673 non drenanti Mq.810
 - Superficie area cani Mq.1344
 - Superficie area gioco recintata Mq.4608

- LEGENDA
- Limite comparto zona di recupero B 8.11-Ambito PR2
 - - - - - Ambiti edifici
 - Catastali
 - ±0.00 Curve di livello e quote di progetto

Sottoservizi

RETI IN PROGETTO

- - - - - Rete Acquedotto da dismettere
- Rete Acquedotto
- Saracinesca
- Fognatura acque nere
- + + + Rete di scolo delle acque piovane
- Rete di illuminazione pubblica
- Polifore multifunzione
- Tracciato interramento elettrodotto Terna

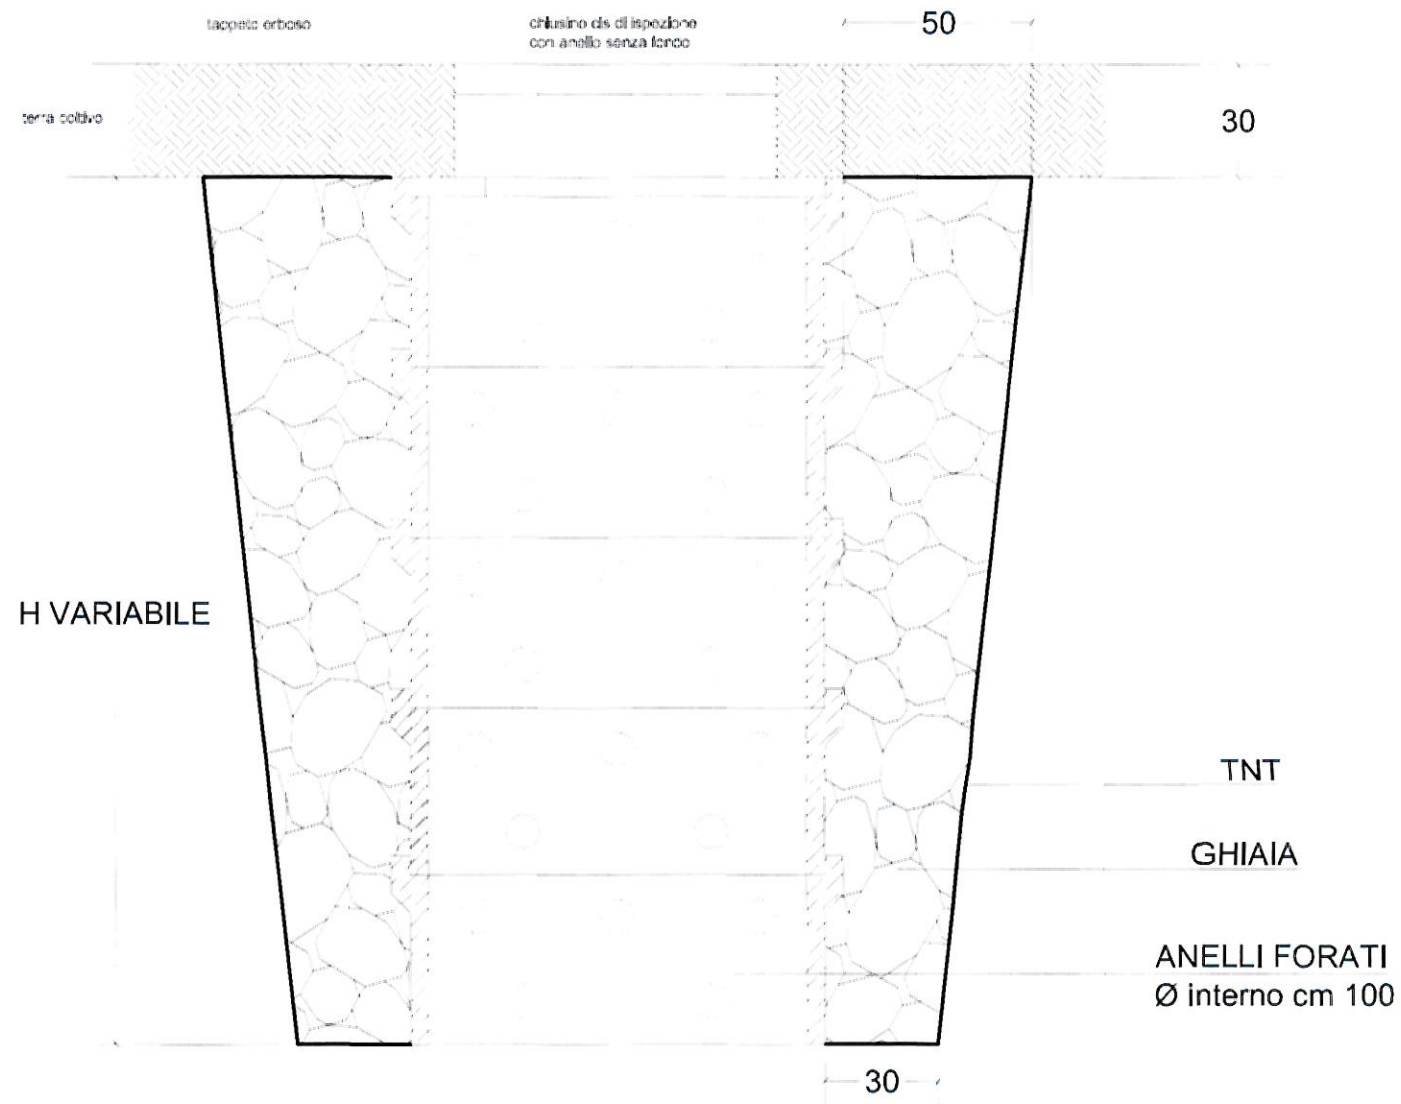

RECINZIONI (vedi tav 11E e 11G)


- Recinzione area gioco h cm 100
- Recinzione area cani h cm 120
- Recinzione Campo basket/streetball h cm 300-400

- Alberi alto fusto esistenti
- Alberi alto fusto di progetto

DRENAGGI

- Pozzo perdente
- Tubo drenante in trincea primario diametro 200mm
- - - - - Tubo drenante in trincea secondario diametro 160 mm

N.B: per il dimensionamento e lo schema si rimanda
allo studio di tecnico specializzato in fase di progettazione definitiva

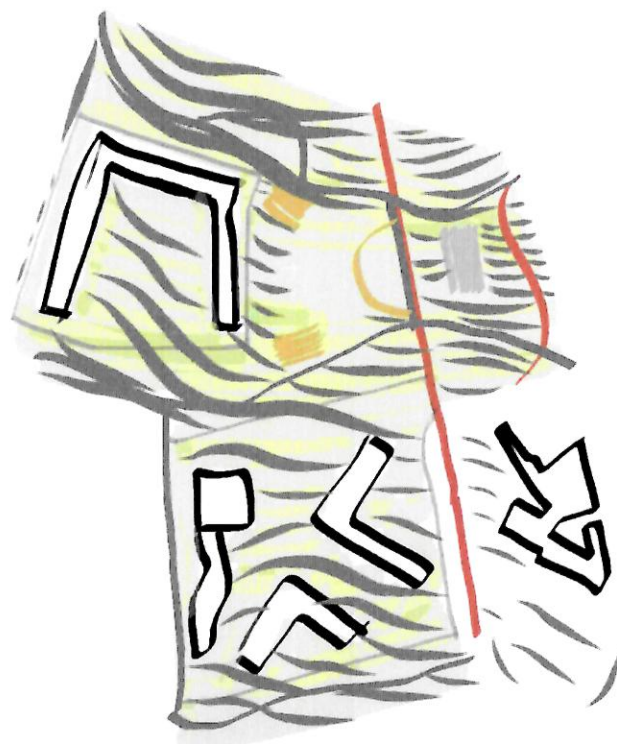

CONSORZIO ECODISTRICT
20122 Milano - Corso Italia, 15
COPIA SETTORE
PUBBLICAZIONE
PUBBLICAZIONE
PUBBLICAZIONE

PIANO DI RECUPERO
Zona di Recupero R 8.11 - Ambito PR2
In attuazione dell' Art.34 PdR del PGT vigente

PROGETTAZIONE:
bg&k
Arch. Maurice Kanah
Arch. Paola Bucciarelli
Geom. Ettore Mazzocchi
Arch. Marisa Fumì

COLLABORATORI:
Arch. Carlo Maria Corsi
Urbanizzazione
Urbanizzazione

SISTEMAZIONI a VERDE:
Chiara Adole Balsani architetto
Urbanizzazione
Urbanizzazione

PROGETTO per la MOBILITÀ:
Ing. Michele Rossi
Urbanizzazione
Urbanizzazione

Descrizione / Drawing title
PIANO DI RECUPERO - Aggiornamento dicembre 2014
URBANIZZAZIONI SECONDARIE
SOTTOSERVIZI E DISTANZE ALBERATURE
SMALTIMENTO ACQUE SUPERFICIALI

Tavola N° / Drawing N°
A011.d
Scala / Scale
1:500, 1:20, 1:10
Nome file/Name
P_00_A_00_11_d.dwg

Revisione	Descrizione	Data	Elaborato	Controllato	Approvato
00	EMMISSIONE	31/03/2014			
01	AGGIORNAMENTO	20/07/2014			
02	AGGIORNAMENTO	13/11/2014			