SEZIONE 1

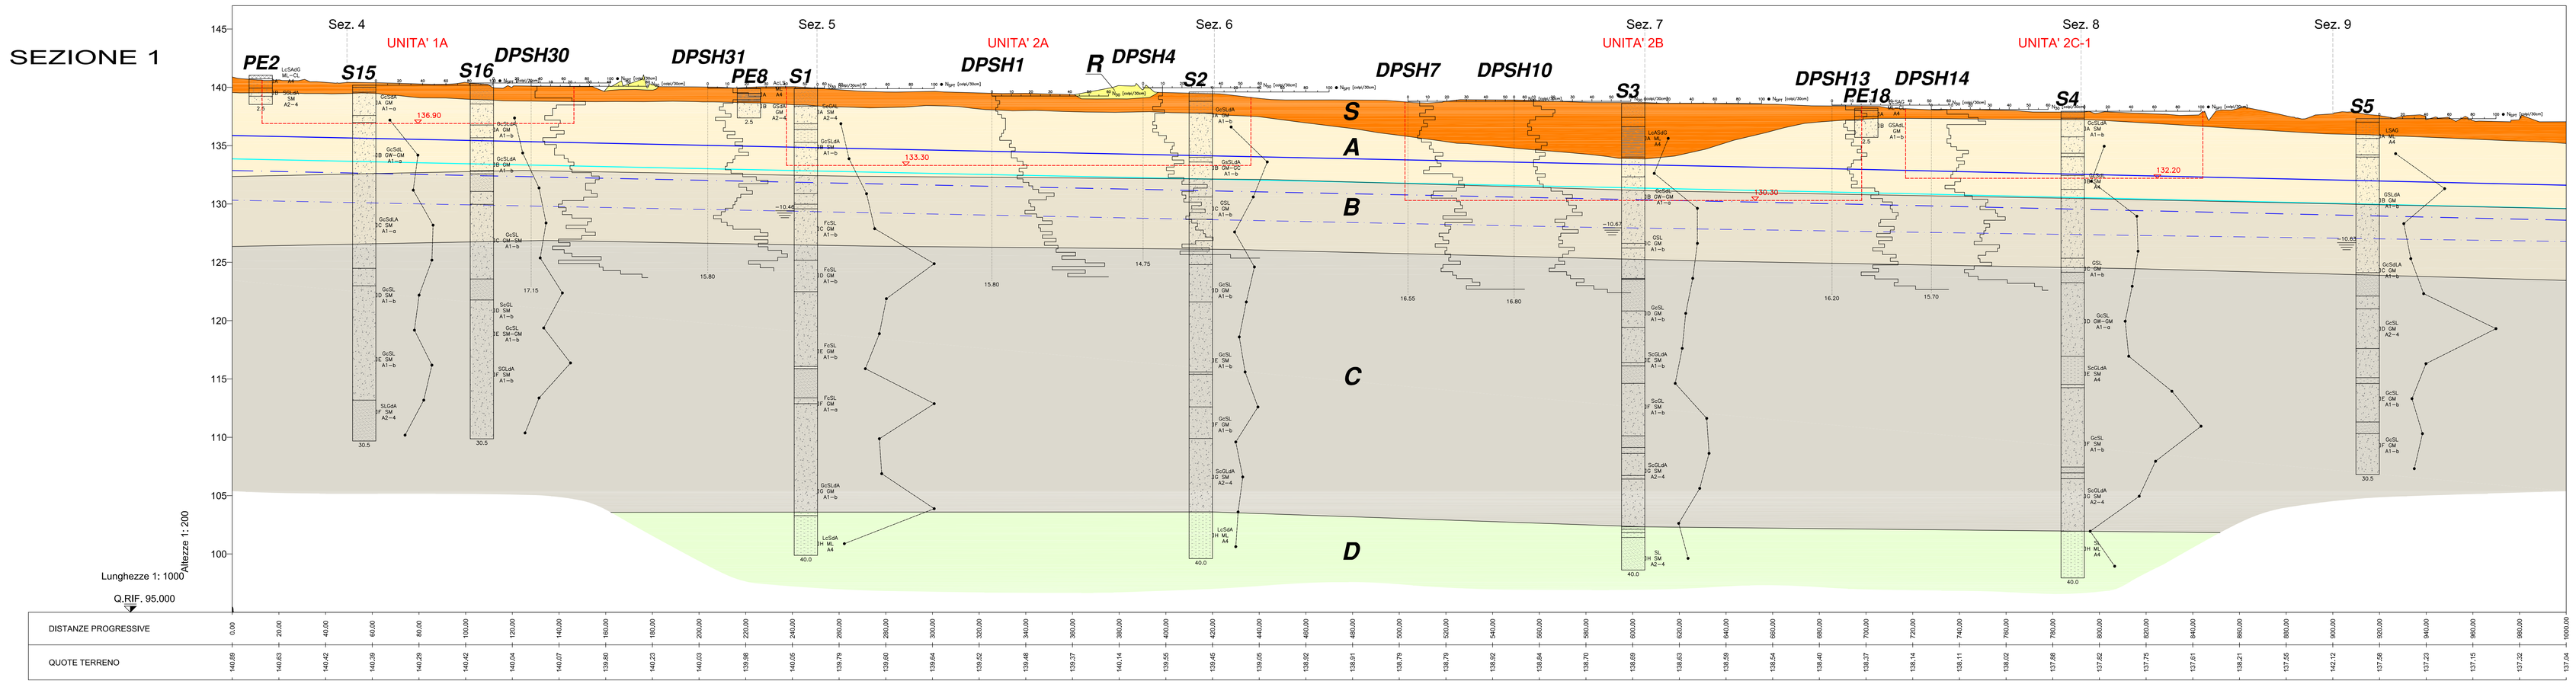

SEZIONE 2

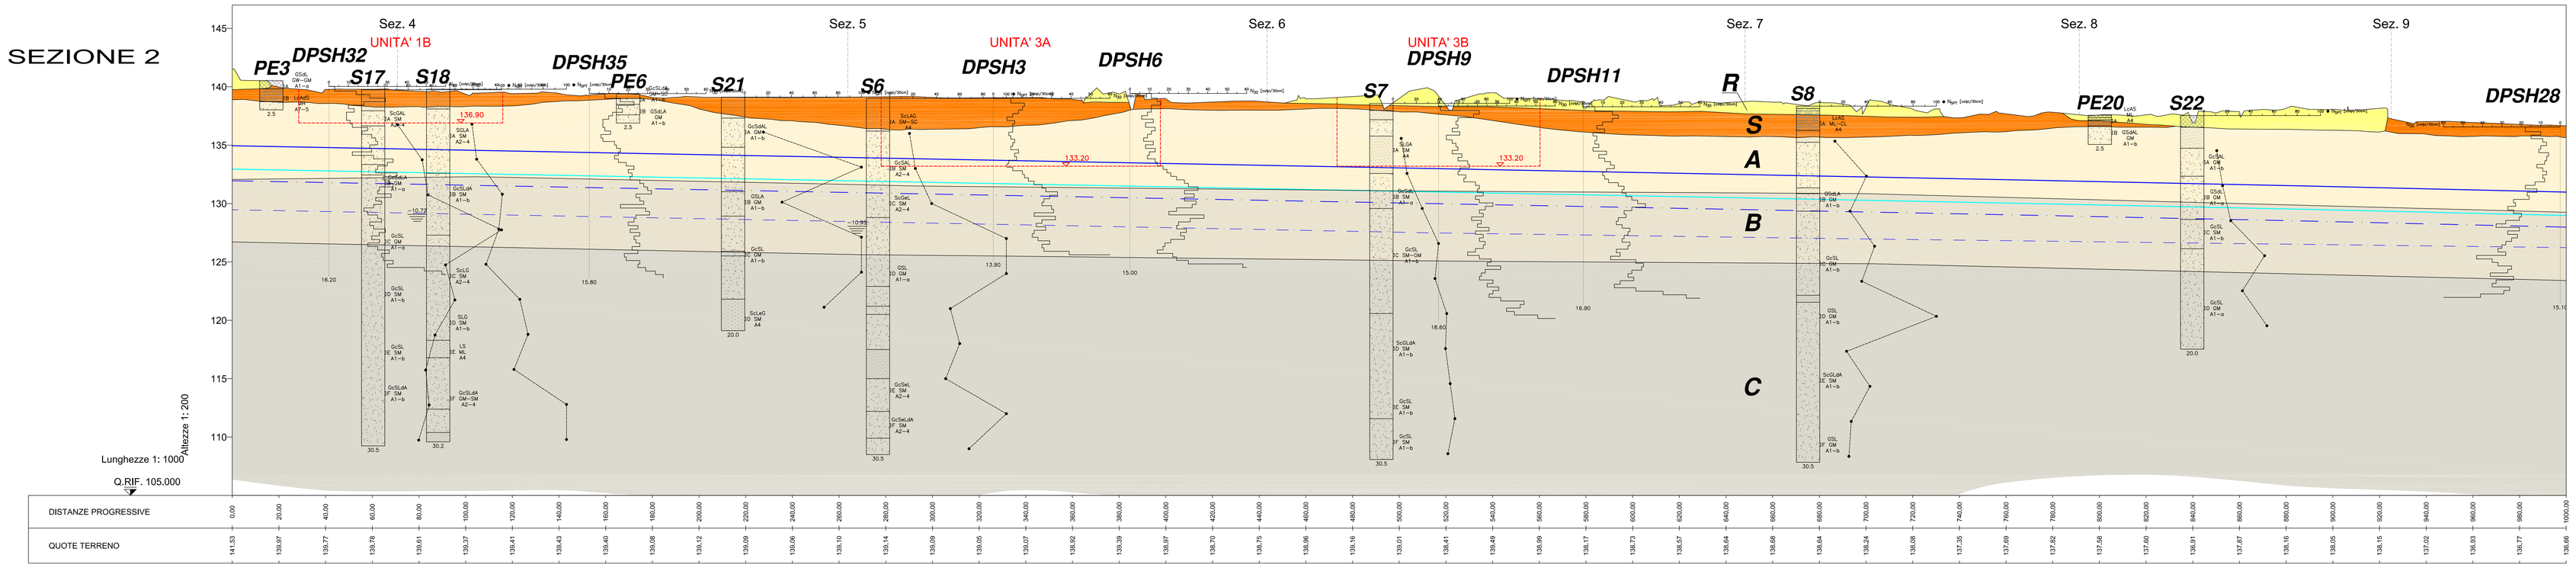

SEZIONE 3

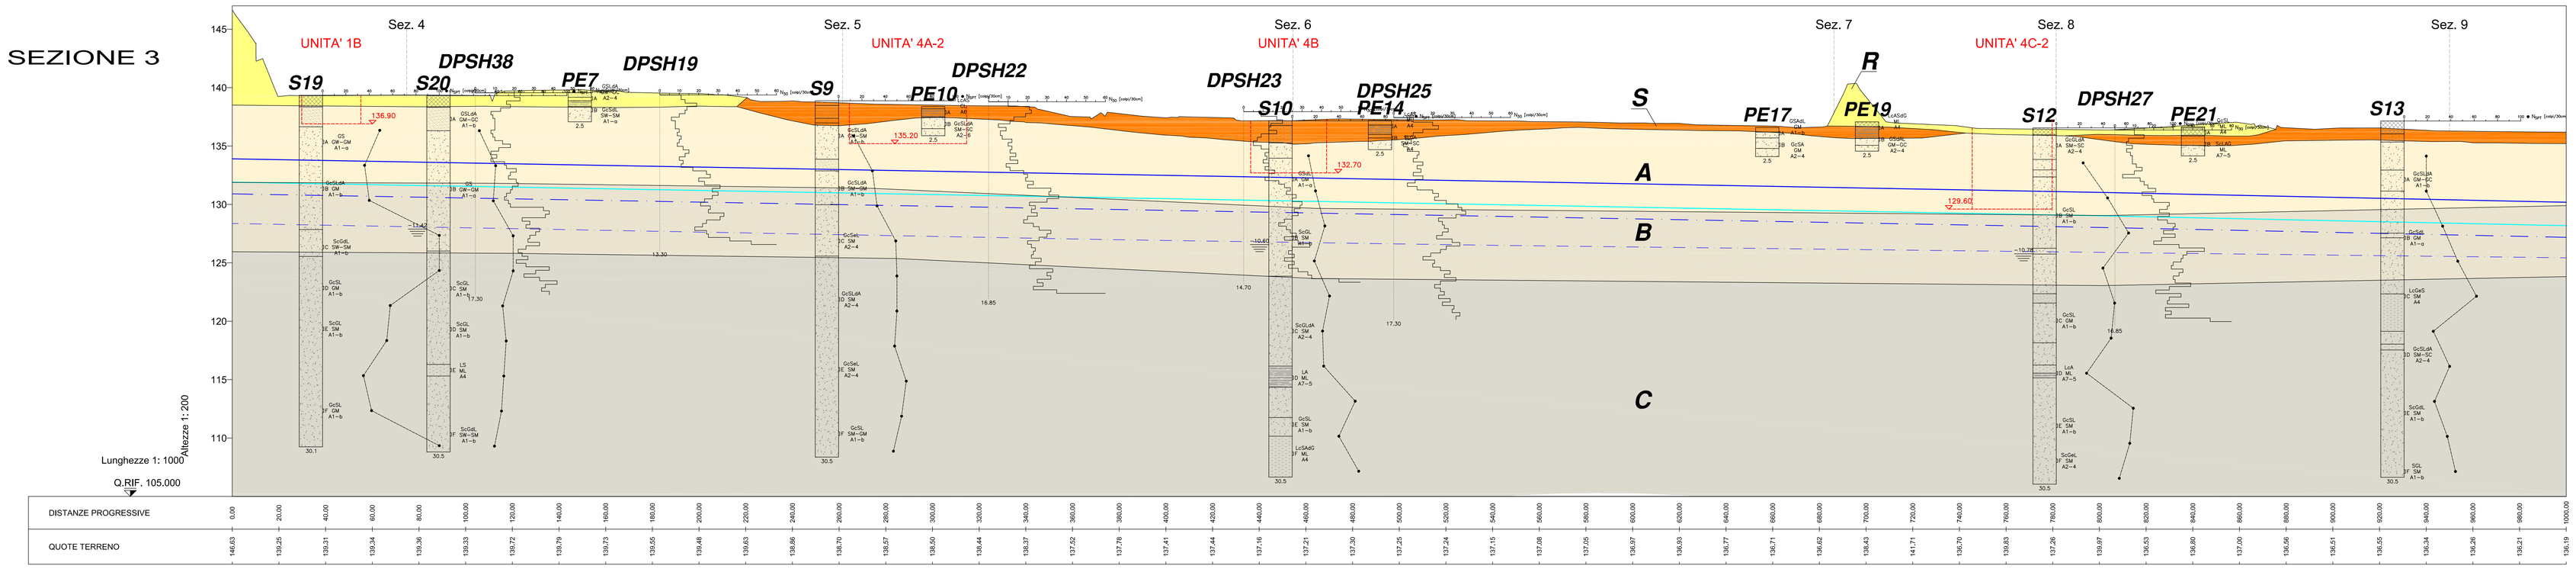

PLANIMETRIA INQUADRAMENTO

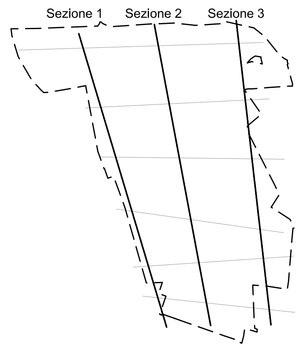

LEGENDA

Stratigrafie

- Terreno vegetale
- Asfalto
- Terreno di riporto
- Ghiaia sabbiosa, ghiaia con sabbia, sabbia con ghiaia, sabbia ghiaiosa
- Sabbia, sabbia limosa
- Sabbia con limo, limo con sabbia limo sabbioso
- Limo argilloso,limo con argilla, argilla con limo, argilla limosa

S

A

GcSAL	Classificazione AG1 (1977)
GM	Classificazione USCS (ASTM D 2487)
A1−b	Classificazione CNR UNI 10006

A Unità geotecnica

Falda

- Livello piezometrico di progetto a lungo termine (fase di esercizio)
- Livello piezometrico di progetto a breve termine (fase di costruzione)
- Livello piezometrico dicembre 2002 - marzo 2003 (fonte dati MM)
- 10.60 Livello piezometrico misurato in data 13 ottobre 2009 (interpolato)

Proponente
CASCINA MERLATA S.p.A.
Via Erbosa 46/8
20157 - Milano

Comune di Milano

Proposta Definitiva di Programma Integrato di Intervento ai sensi della Legge Regionale 12/2005

Riqualificazione dell'area di Cascina Merlata - Milano

Project Management
EuroMilano
Via Erbosa, 46/8 - 20157 Milano
tel. 02.89000320 - fax 02.89000320
e.mail: info@euromilano.it

Progettazione urbana
Antonio Citterio and Partners
Via Cerva, 4 - 20122 Milano
tel. 02.76388801 - fax 02.76388080
e.mail: info@antonio citterio andpartners.it

Caputo Partnership
Viale Elvezia, 18 - 20154 Milano
tel. 02.3314060 - fax 02.347067
e.mail: info@caputopartnership.it

Landscape
Arch. Giovanna Longhi
Via Lentino, 3 - 20144 Milano
tel. 02.4734329 - fax 02.42291501
e.mail: spralongo@libero.it 191.it

Arch. Franco Giorgetta
Via Fieri Chiari, 6 - 20121 Milano
tel. 02.86328
e.mail: fgarch@fastwebnet.it

Viabilità e infrastrutture
PRO ITER
Via Sammartini, 5 - 20125 Milano
tel. 02.67879111 - fax 02.67381146
e.mail: mail@proiter.it

Simulazioni di traffico
TRM
Via della Birona, 20 - 20052 Monza
tel. 039. 3900237 - fax 039.2314017
e.mail: ufficio.tecnico@trmengineering.it

Valutazione ambientale (VAS, VIA)
SINESIS
Via Achille Pinza, 30 - 20149 Milano
tel 02. 45472920 - fax 02.45472919
e.mail: info@sinesis-spa.com

Sostenibilità ambientale e certificazione LEED
HILSON MORAN ITALIA
Corso Sempione, 68 / 68 - 20154 Milano
tel. 02. 36167888 - fax 02.36167801
e.mail: gulliver@hilsonmoran.com

Sezioni geotecniche
Tav. 1/3

Scala	Data	Aggiornamenti	Tavola
1:1000 /1:200	Maggio 2010		12.6.1