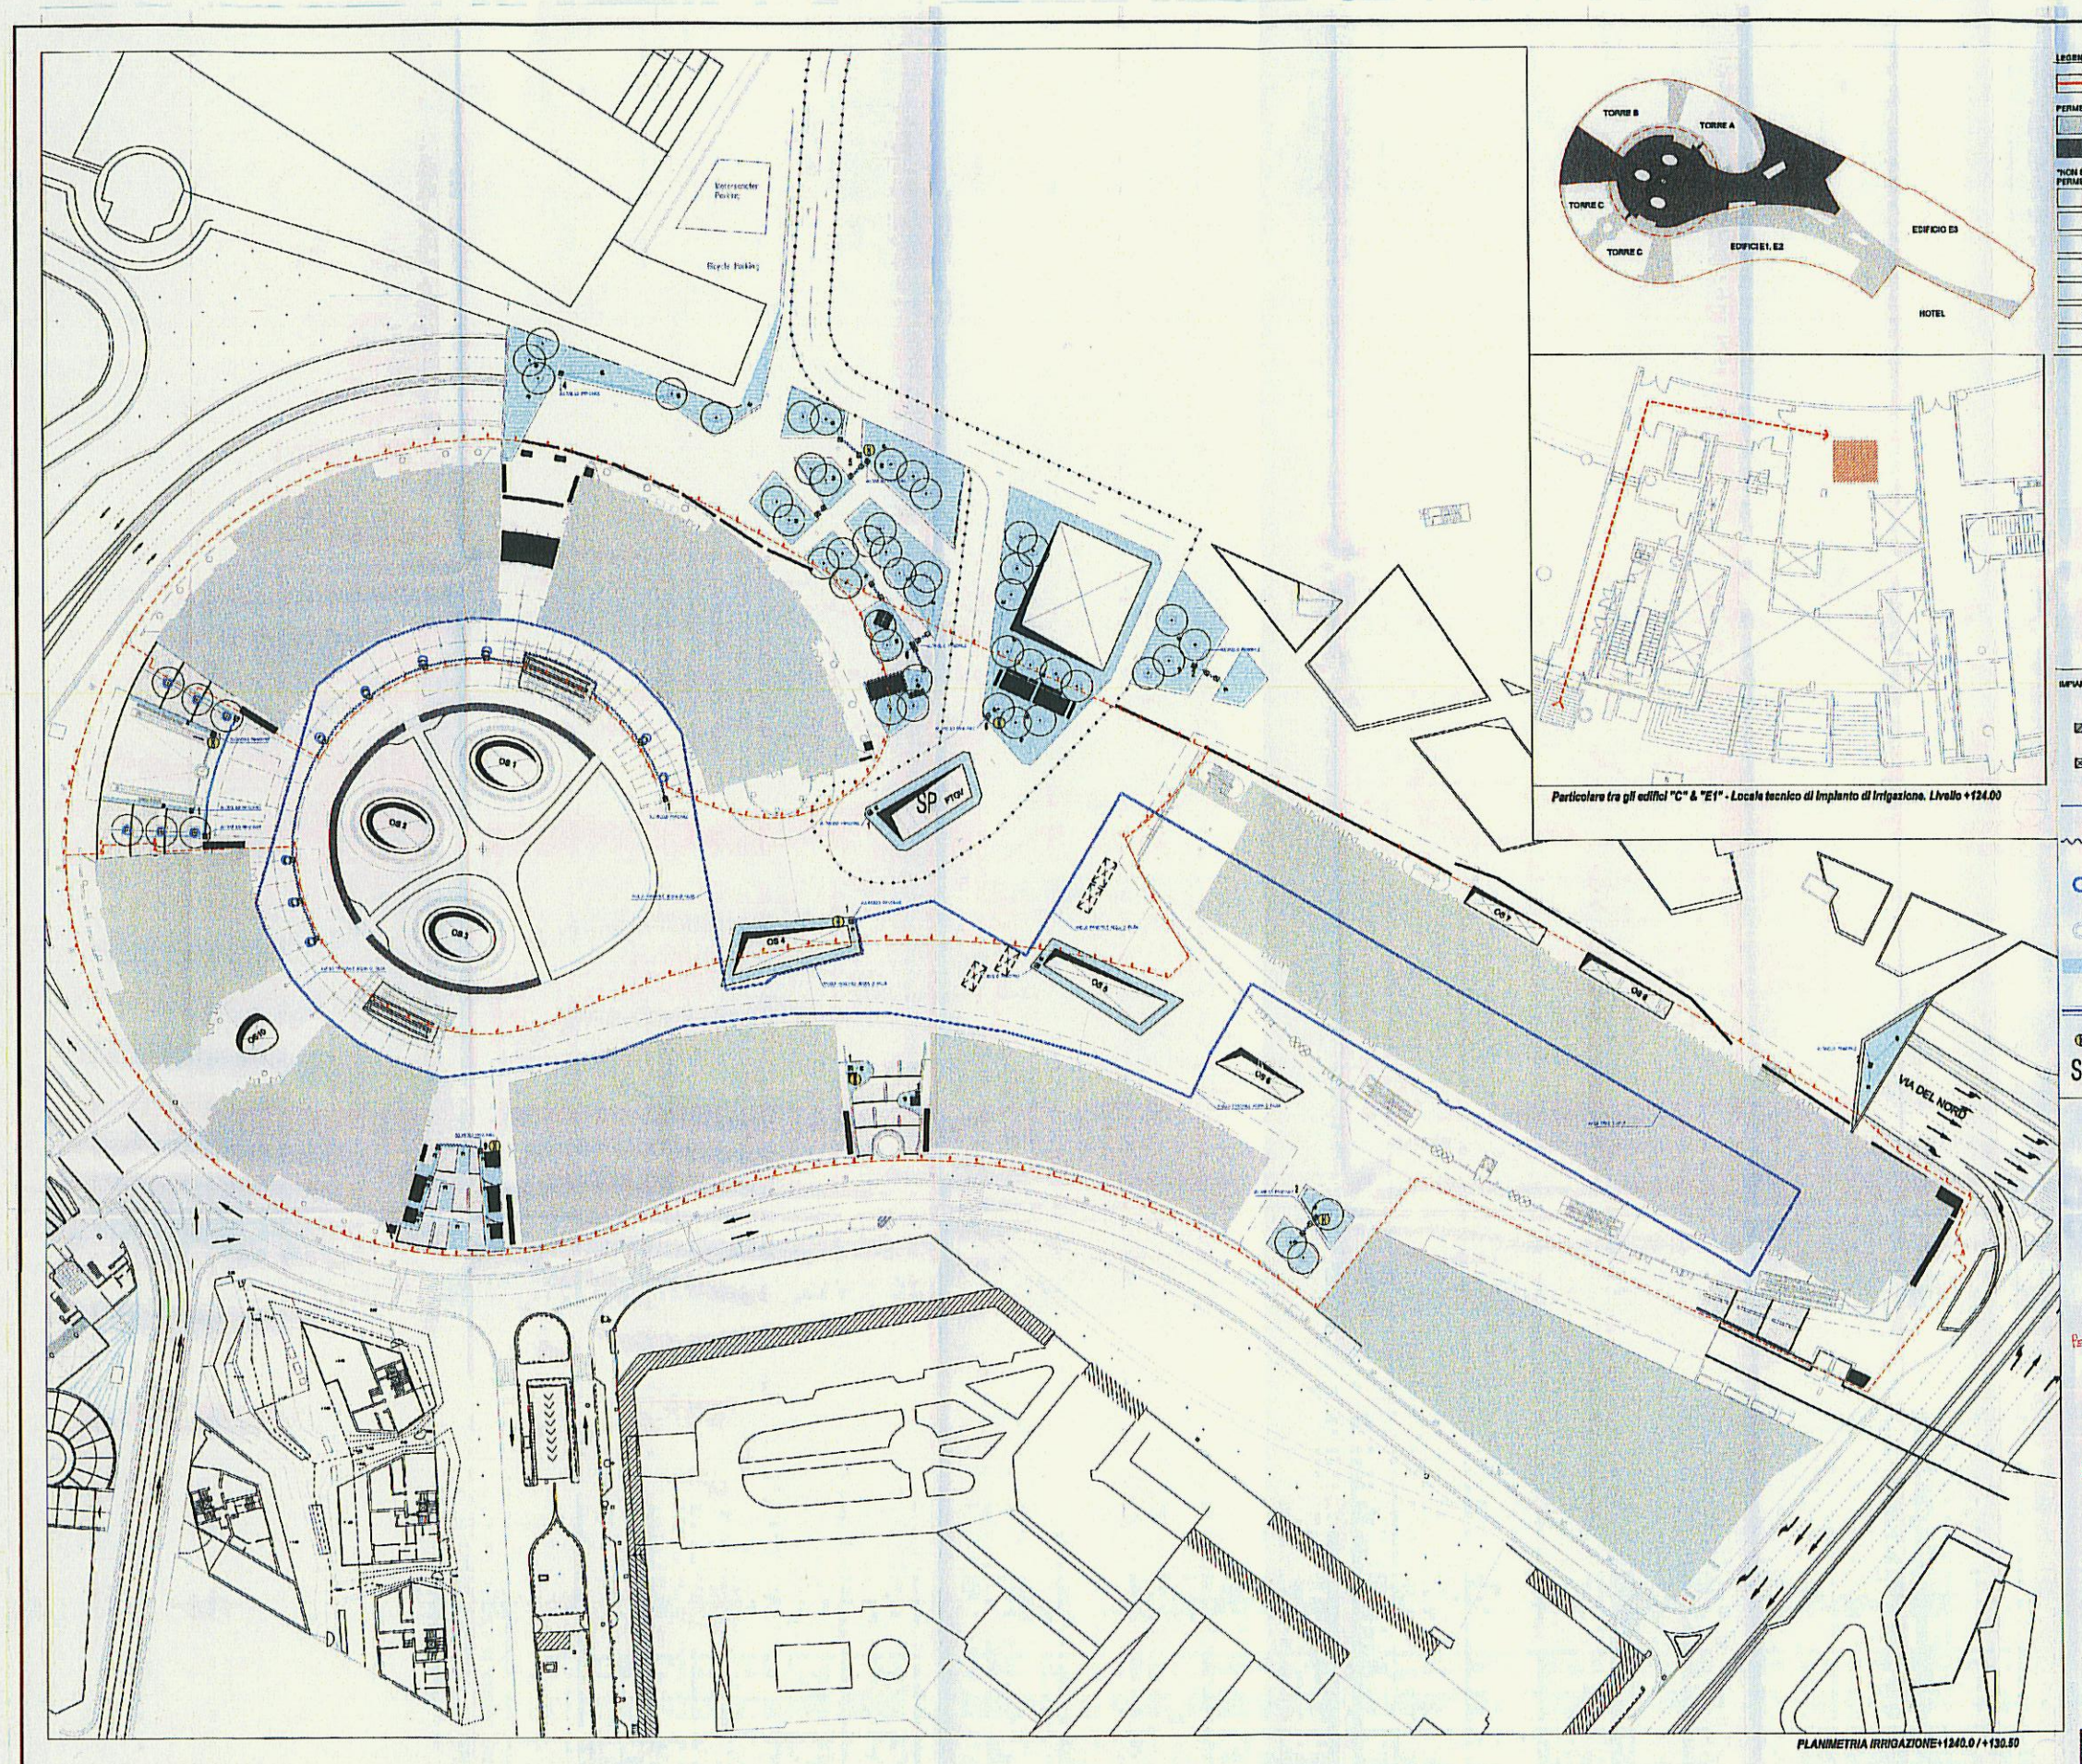

LEGENDA: EDIFICIO PODIO

- LIMITE DI PROPRIETA'

PERMESSI / EDIFICI

- PRIVATO (PODIO / LANDSCAPE)
- PUBBLICO COMUNE

*NON SOGGETTO A QUESTO PERMESSO DI COSTRUIRE

- *TORRE A
- *TORRE B
- *TORRE C
- *CORSO COMO
- *EDIFICI E1, E2
- *EDIFICIO E3
- *HOTEL

Particolare tra gli edifici "C" & "E1" - Locale tecnico di impianto di irrigazione. Livello +124.00

IMPIANTO DI IRRIGAZIONE

- POZZETTO D'ISPEZIONE
- POZZETTO DI DERIVAZIONE con N° elettrovalvole di zona e alloggiamento alla lavatrice principale ...
- TUBAZIONE IN PEAD PN 10 diam. mm40
- CONTROTUBO IN PVC IN AREE PAVIMENTATE
- ANELLO GOCCIOLANTE diam. m1.0 con gocciolatori ea 40lh ogni cm 30 inseriti con calza in poliestere
- CONTROTUBO FESSURATO con anello gocciolante tubo di mm 16 con gocciolatori da 4l/h
- IRRIGAZIONE CON ALI PARALLELE INTERRATE ø=40 con gocciolatori da 4 l/h ogni cm30 inseriti con calza in poliestere
- ANELLO ACQUA DI FALDA SOFFITTO P2 +130.50
- SENSORE LANCISTA
- SP SENSORE PIOGGIA

COPIA DA RESTITUIRE ALL'EDIFICANTE

Per quanto di competenza

03 MAR. 2008

SETTORE TECNICO ARREDO URBANO E VERDE

Dott. Pianificatore Tecn. Pub. Alessandro Monti

Vista Prescrizioni

SPORTELLO UNICO PER L'EDILIZIA

2 7 MAR 2008

IL TECNICO

ART. 107 D.Lgs. 267/2000

PERMESSO DI COSTRUIRE 11 GIU 08 000054

COMUNE DI MILANO SETTORE SPORTELLO UNICO PER L'EDILIZIA

PLANIMETRIA IRRIGAZIONE+124.0 / +130.50

GARIBALDI REPUBBLICA
MILANO

N°	EMISSIONE	DATA
B	REVISIONE	21.12.2007
A	PERMESSO DI COSTRUIRE	03.08.2007

AGGIORNAMENTI

GRUPPO DI PROGETTO

Progettazione Architettonica: PELLI CLARKE PELLI ARCHITECTS, 1200 Chapel Street, New Haven, Connecticut, 06510 U.S.A., Tel 001 203 777 2515 Fax 001 203 787 2010

Progettazione Esecutiva: ADAMSON ASSOCIATES ARCHITECTS, 56 Prot Street East, Mississauga, Ontario, Canada, L5G 4P3, Tel 001 905 891 9090 Fax 001 905 891 1405; TEKNE S.p.A., 55 Via Mac Mahon, 20155 Milano, Italy, Tel 00 39 02 3565 1 Fax 00 39 02 3565 272

Progettazione Strutture: MIRO ASSOCIATI S.r.l., Via Cavour 27 int. 4, via Manzoni, 20121 Milano, Italy, Tel 00 39 02 6023 4180 Fax 00 39 02 6023 4183

Progettazione Impianti: Buro Happold, Camden Mill, Lower Bristol Road, Bath BA2 3DZ, United Kingdom, Tel 00 44 1225 335 600 Fax 00 44 873 737 4168; ARIATTA INGEGNERIA DI SISTEMI S.r.l., Via Ellia, 10, 20144 Milano, Italy, Tel 00 39 02 488 0271 Fax 00 39 02 4800 3040

Progettazione Paesaggistica: EDAW LTD, 54 Lonsdale Square, London, N1 1EW, Tel 00 44 020 7700 6600 Fax 00 44 023 7783 6608; LAND S.r.l., Via Vicinale 3, 20121 MILANO, Tel 00 39 02 8500111 Fax 00 39 02 85001180

Progettazione Infrastrutture: ALPINA S.p.A., Via G.Mazzanti 2, 20158 Milano, Italy, Tel 00 39 02 39320015 Fax 00 39 02 39307368

Consulenza Tempi - Costi e Qualità: J & A CONSULTANTS, Piazza San Fedele, 4, 20121 Milano, Italy, Tel 00 39 02 8695 0341 Fax 00 39 02 7200 6162

LA PROPRIETA'

CAPRERA S.R.L.
Via della Moscova, 19
MILANO
Presidente del Consiglio di amministrazione
Dott. Manfredi Catella

PIANTA CHIAVE

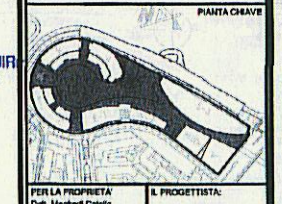

PER LA PROPRIETA'
Dott. Manfredi Catella

Caprera S.r.l.

IL PROGETTISTA:

COMUNE DI MILANO
P.II GARIBALDI REPUBBLICA
UNITA' DI INTERVENTO U1
EDIFICIO
PODIO
PERMESSO DI COSTRUIRE
(ex Concessione Edilizia)
ai sensi dell'art. 33 della Legge Regionale 12/05

TITOLO DELLA TAVOLA
TAVOLA IMPIANTO DI IRRIGAZIONE
Planimetria generale +124.0/+130.50

DISEGNATORE	GLAP	CONTROLLATO	SM
PROGETTO N°	0524	DATA	21-12-2007
DISEGNO N°	**Tav.25/30**	AGG. N°	B
		SCALA	1:400