

COPIA SETTORE

DIREZIONE CENTRALE
SVILUPPO DEL TERRITORIO

ALLEGATO ALLA PROPOSTA DI DELIBERAZIONE

IN ATTI: 254/2015

SI ATTESTA CHE IL PRESENTE DOCUMENTO

E' COMPOSTO DI N° 1 FACCIAE.


MILANO, 3/2/2015

IL DIRETTORE DI SETTORE
Arch. Giancarlo Tancredi

FOGLIO 58

FOGLIO 90

FOGLIO 121

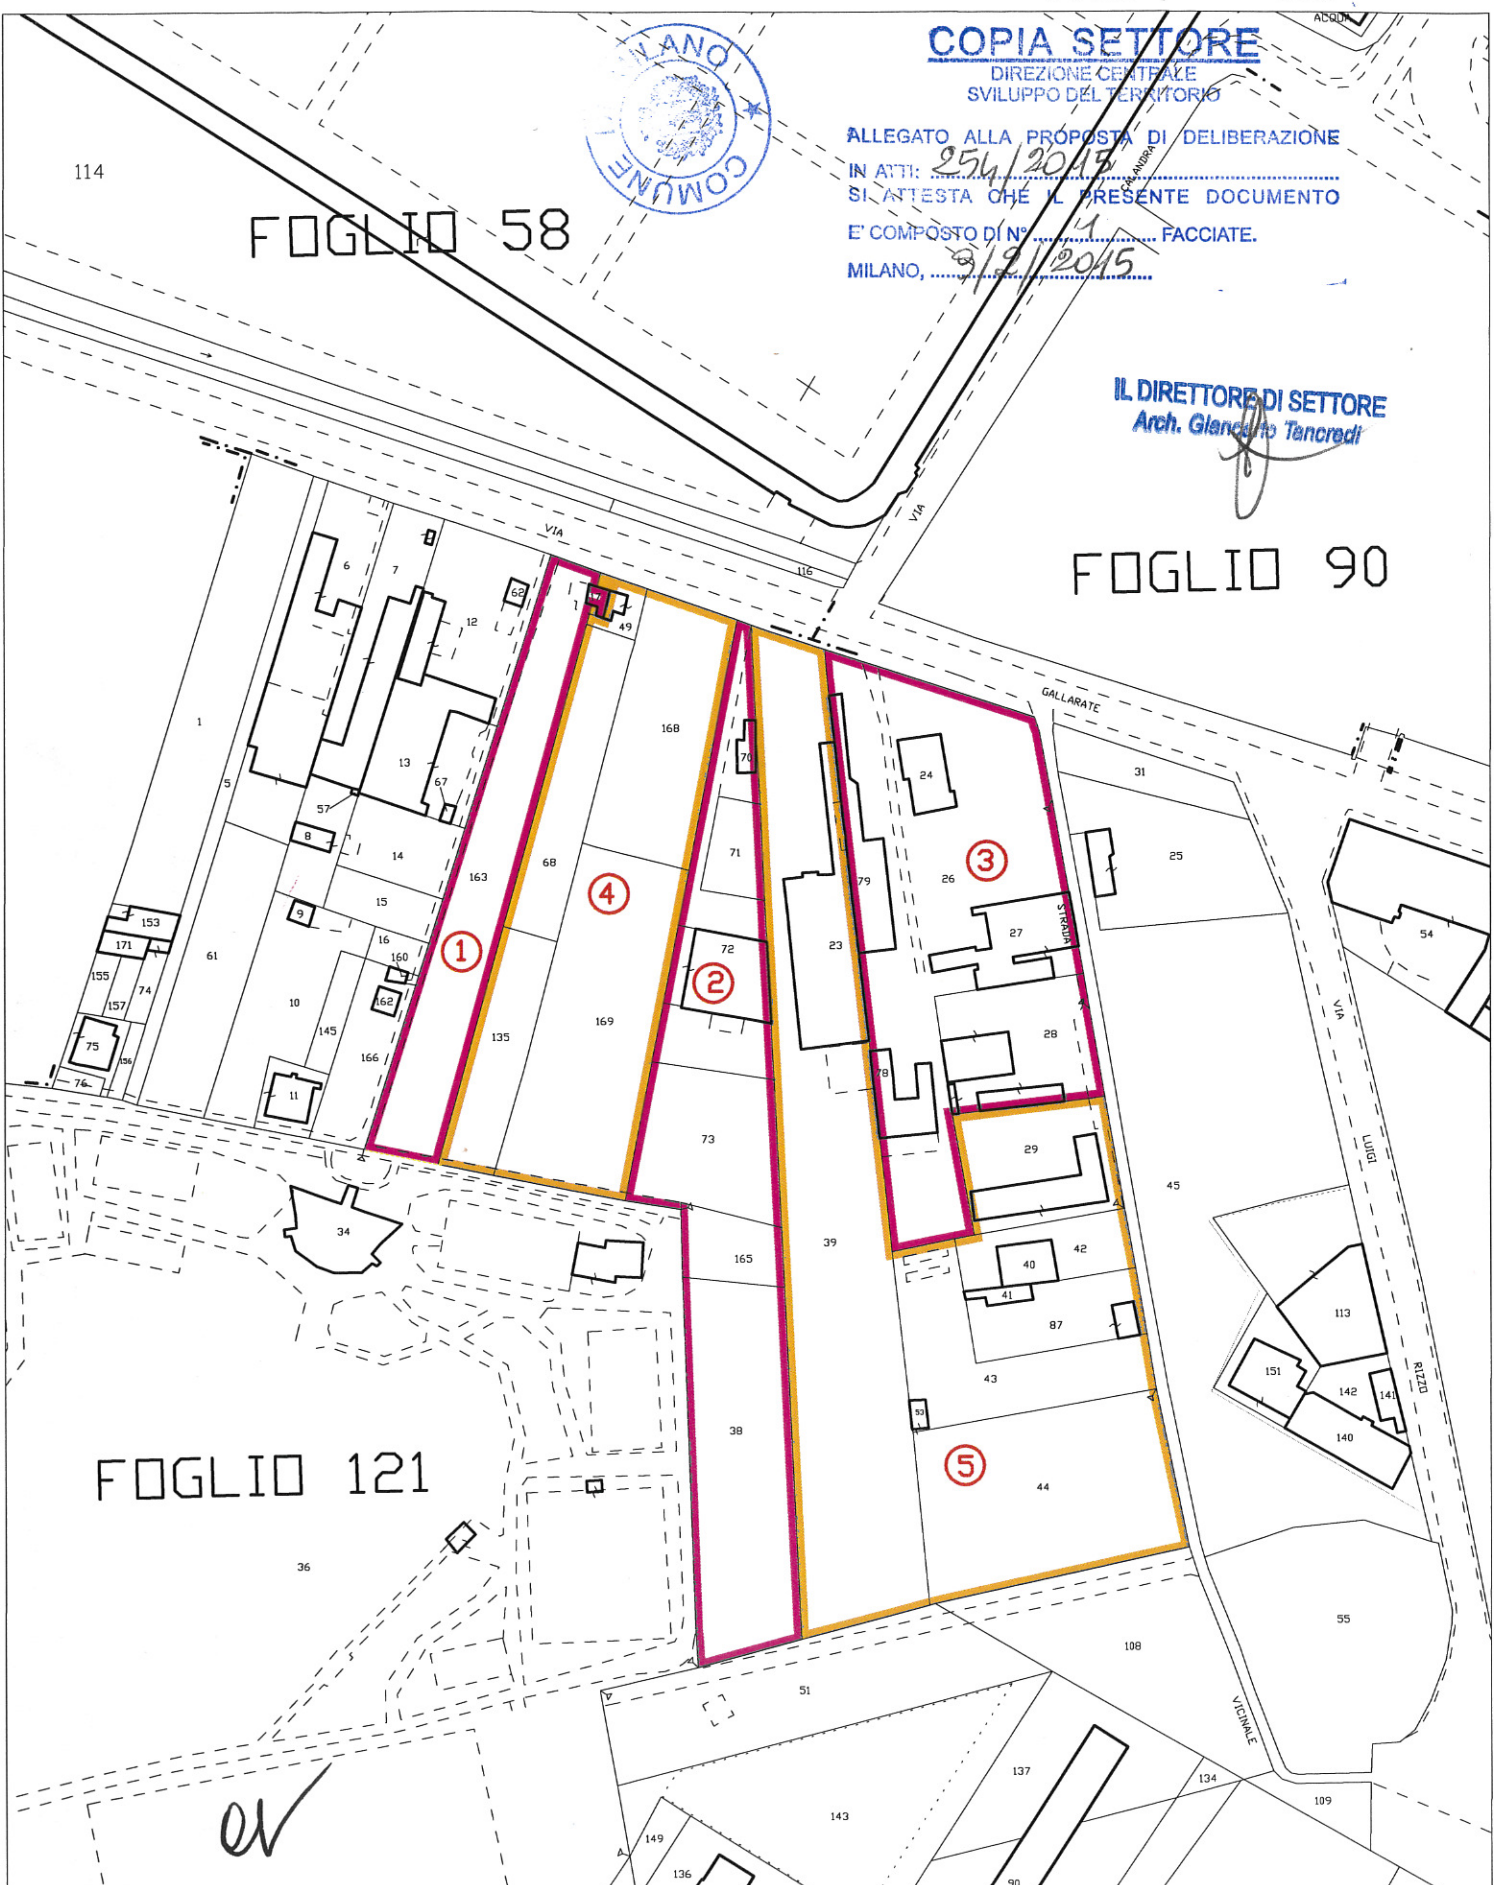

Milano
Comune di Milano
DIREZIONE CENTRALE
SVILUPPO DEL TERRITORIO
SETTORE PIANIFICAZIONE URBANISTICA
ATTUATIVA E STRATEGICA

STRALCIO DI MAPPA
COMUNE DI MILANO

SCALA 1 : 2000

FOGLIO 121
MOD. A4
DISEGN. D. Casta
DATA 18/12/14

TIPO CATASTALE A

N.° 074

