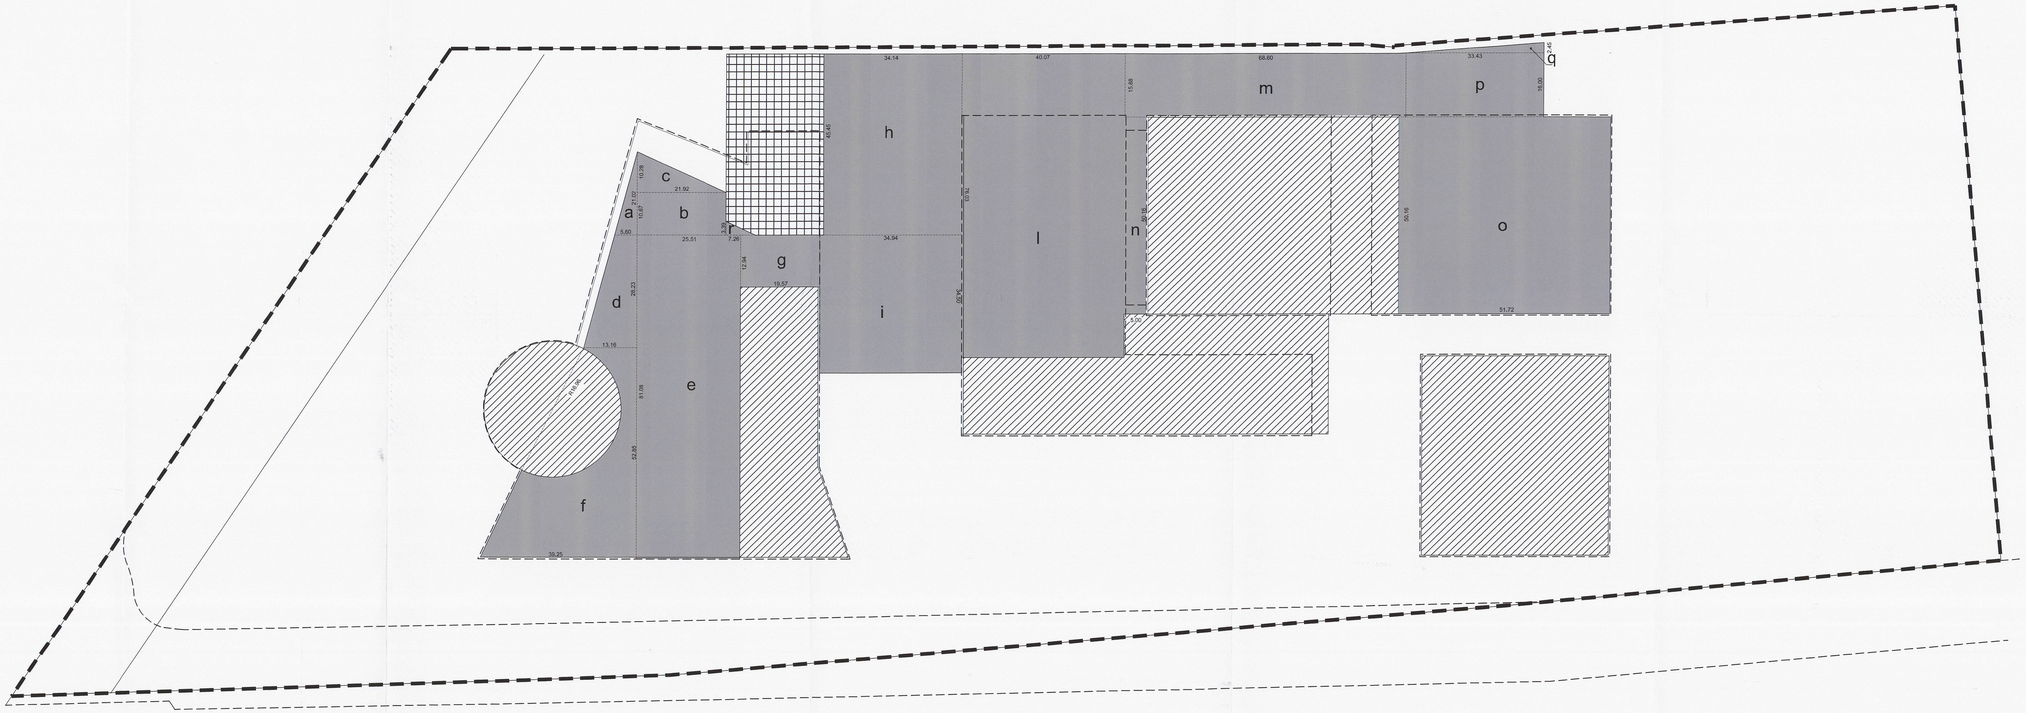

CALCOLO SUPERFICI PARCHEGGI PRIVATI DI PERTINENZA

Piano 1 Interrato

a	5,60x21,02/2	mq=	58,86
b	10,67x21,92	mq=	233,89
c	10,28x21,92/2	mq=	112,67
d	(5,60+13,16)x28,23/2	mq=	264,80
e	25,51x81,08	mq=	2068,35
f	((13,16+39,25)x52,85/2)-(16,96x16,96x3,14/2)	mq=	933,34
g	19,57x12,94	mq=	253,24
h	34,14x45,45	mq=	1551,66
i	34,94x34,50	mq=	1205,43
l	40,07x76,03	mq=	3046,52
m	68,60x15,88	mq=	1089,37
n	5,00x50,16	mq=	250,80
o	50,16x51,72	mq=	2594,28
p	33,43x16,00	mq=	534,88
q	33,43x2,45/2	mq=	40,95
r	7,26x3,139/2	mq=	12,31

TOTALE PARCHEGGI PRIVATI INTERRATI mq= 14251,33

PARCHEGGI PRIVATIIN SUPERFICIE mq= 3750,00

TOTALE COMPLESSIVO PARCHEGGI PRIVATI DI PERTINENZA mq= 18001,33

LEGENDA

- LIMITE PIANO DI LOTTIZZAZIONE
- PROIEZIONE SAGOME PLANIVOLUMETRICHE IN SOPRASSUOLO
- PARCHEGGI PRIVATI DI PERTINENZA
- CANTINE, ARCHIVI E IMPIANTI TECNOLOGICI
- LABORATORI-DEPOSITI

ORIGINALE
DIREZIONE CENTRALE
SVILUPPO DEL TERRITORIO
ALLEGATO ALLA PROPOSTA DI DELIBERAZIONE IN ATTI: 432/2014
IL CONTENUTO TECNICO E GRAFICO DEL PRESENTE ALLEGATO E' CONFORME A QUELLO DELL'ALLEGATO VISTO ALLA DELIBERA DI APPROVAZIONE DEL 21/12/2014
SI ATTESTA CHE IL PRESENTE DOCUMENTO E' COMPOSTO DI N° — PAGINE.
MILANO, 16/12/2014
IL DIRETTORE
Arch. GIANCARLO TANCREDI

COMUNE DI MILANO

ORIGINALE
SETTORE PIANIFICAZIONE URBANISTICA ATTUATIVA E STRATEGICA
ALLEGATO ALLA PROPOSTA DI DELIBERAZIONE PG 432/2014 DEL 21/12/2014
COMPOSTO DA N° — PAGINE

DIREZIONE CENTRALE
SVILUPPO DEL TERRITORIO
SETTORE PIANIFICAZIONE URBANISTICA ATTUATIVA E STRATEGICA
IL DIRETTORE DI SETTORE
Arch. Giancarlo Tancredi

COMUNE DI MILANO
DC SVILUPPO DEL TERR
PG 432767/2014
Del 03/07/2014
RIBONI UMBERTO
(8) PROT S PANIFICADON
03/07/2014

ORDINE DEGLI ARCHITETTI DELLA PROVINCIA DI MILANO
Dott. Arch. Umberto Riboni
Architetto
Iscrizione Albo 2962

Impresa Sala Milano S.p.A.

STUDIO DI ARCHITETTURA & URBANISTICA Architetto Umberto R. Riboni C.so Garibaldi, 77 20121 Milano tel.: 02 / 29003957 02 / 62060144	VARIANTE PIANO DI LOTTIZZAZIONE DI VIA GALLARATE 450 – PLANIMETRIA DI PROGETTO– UTILIZZI IN SOTTOSUOLO				aggiornamenti 21/10/13
	n. tavola 10.V	n. rif. 368	data 06/09/13	scala 1:500	