
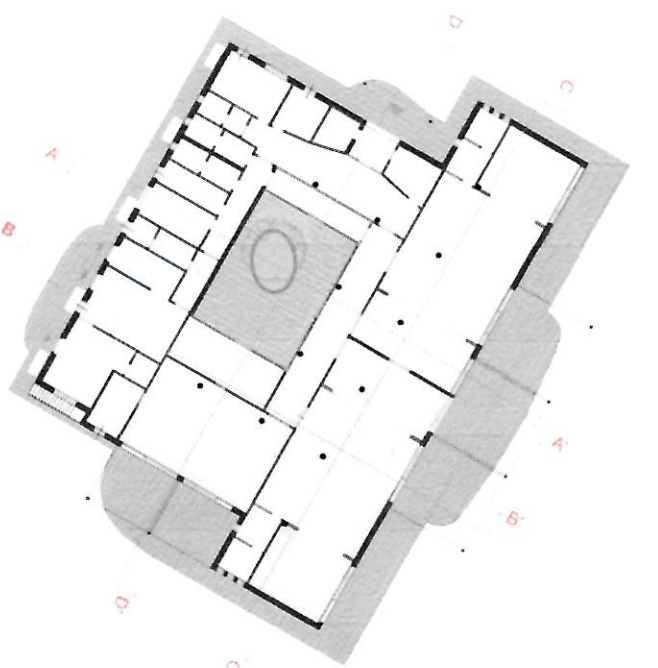
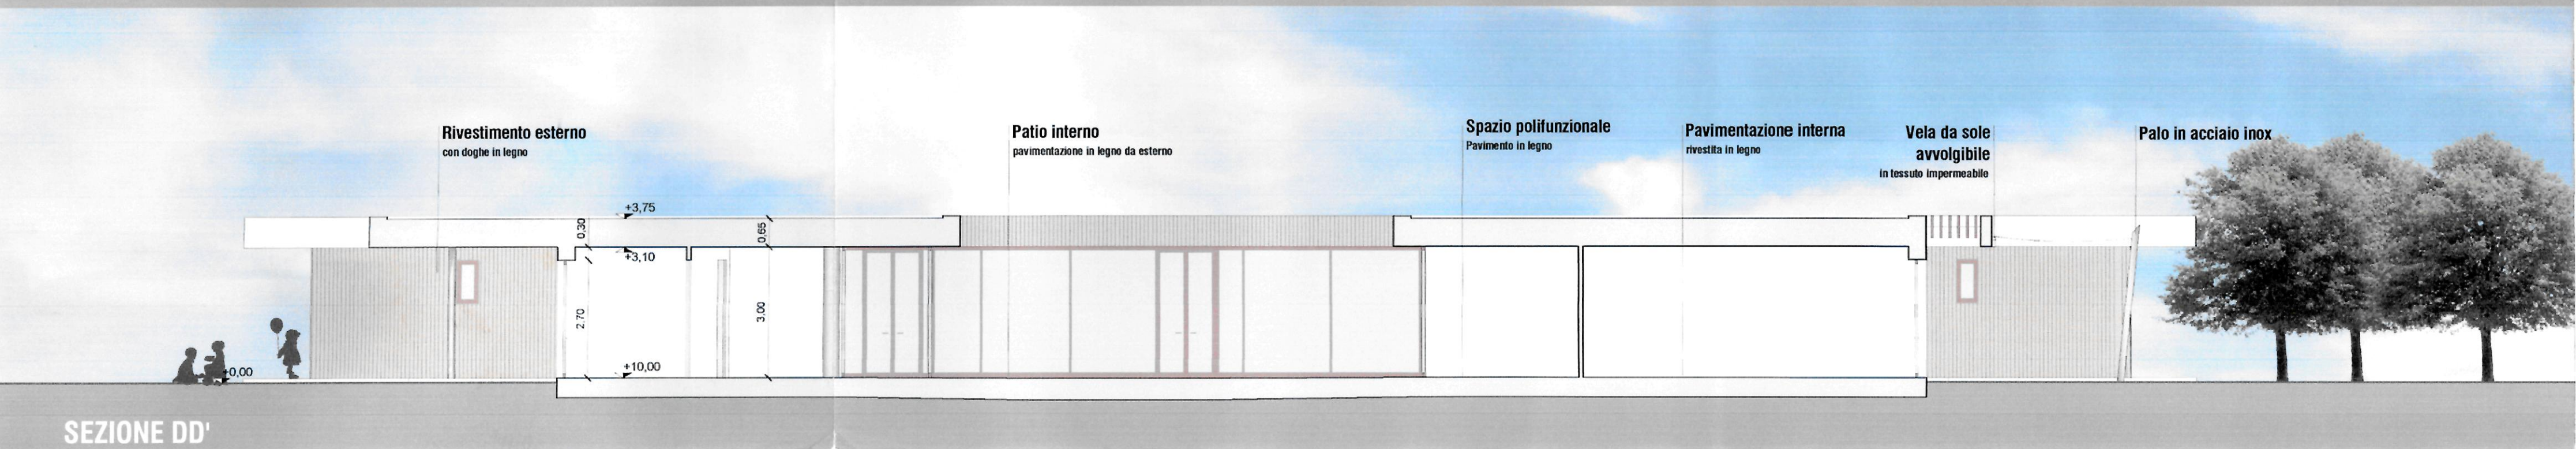
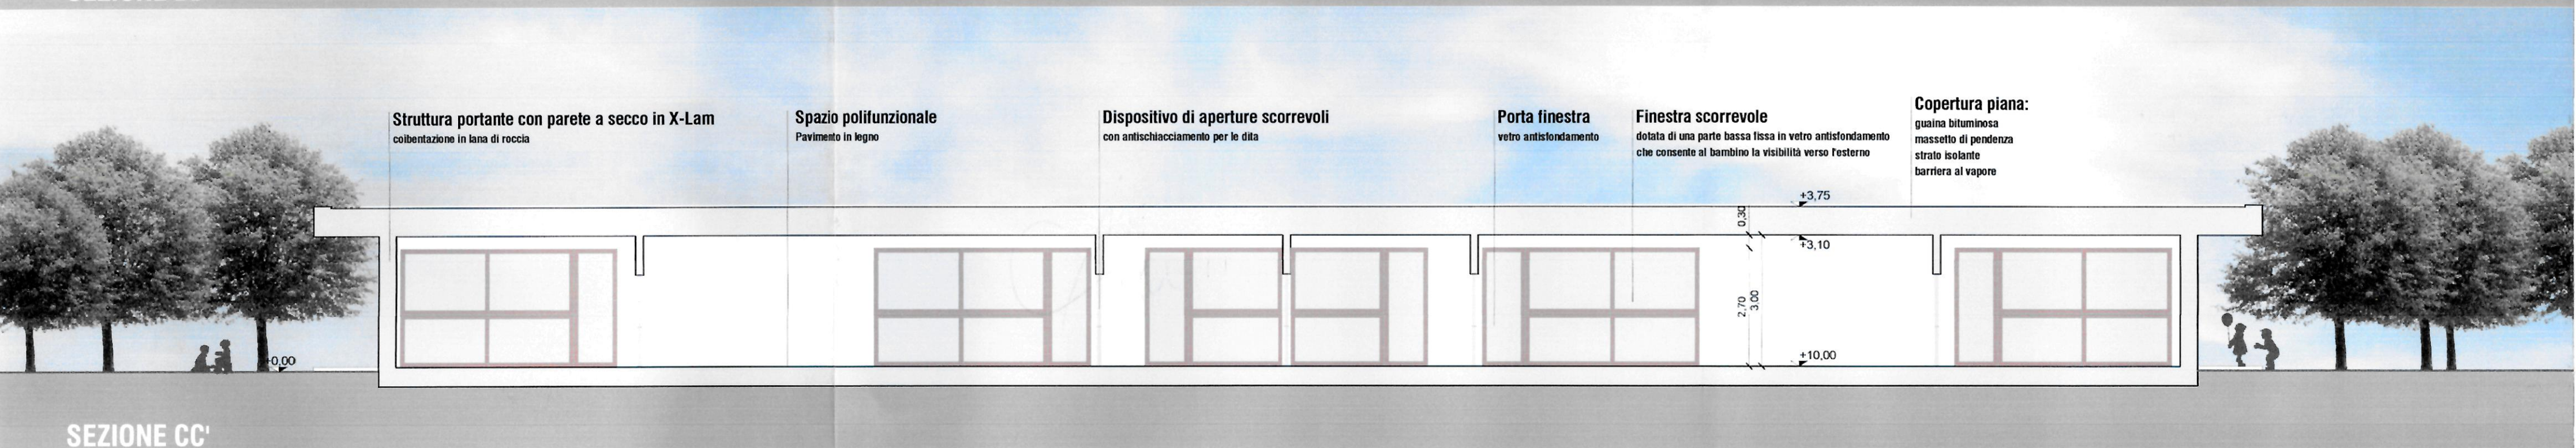
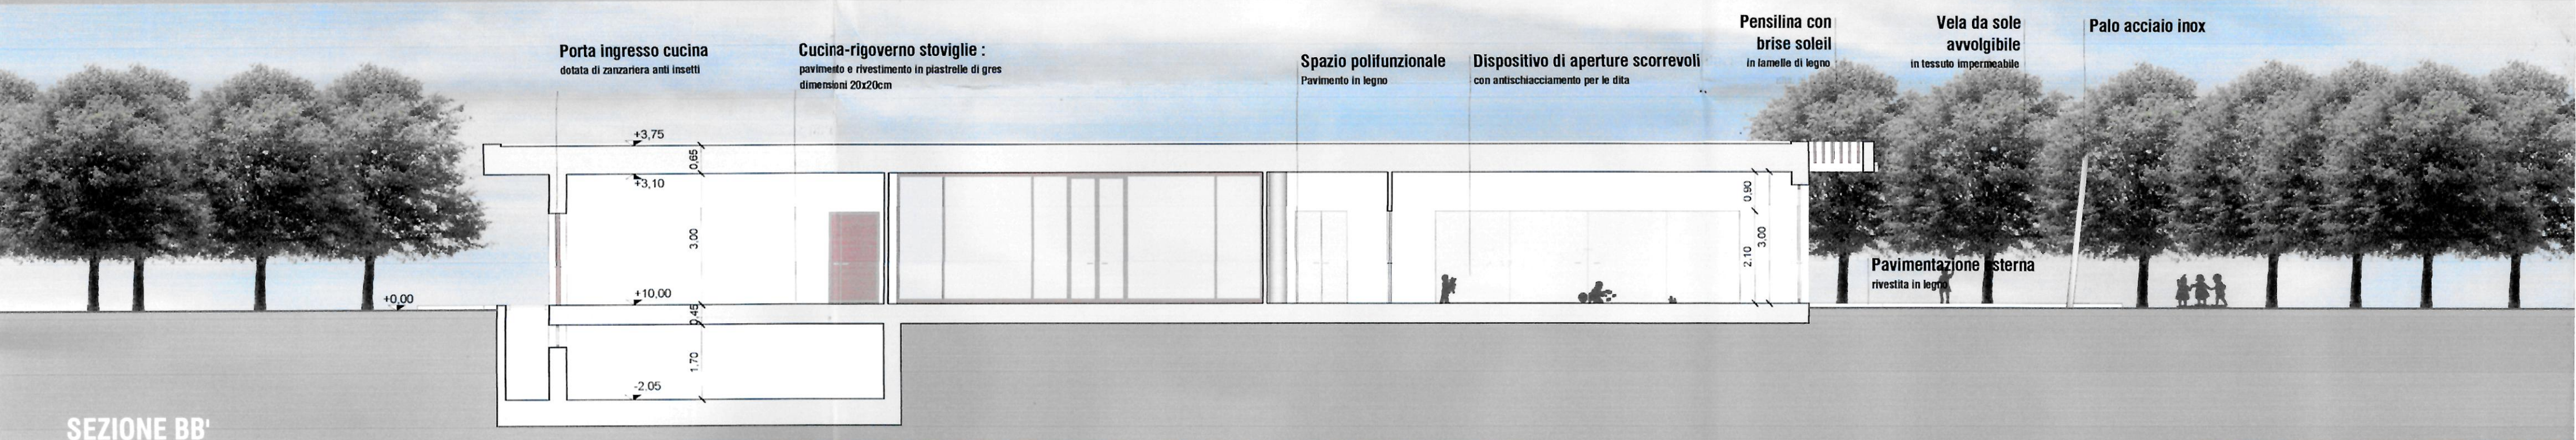


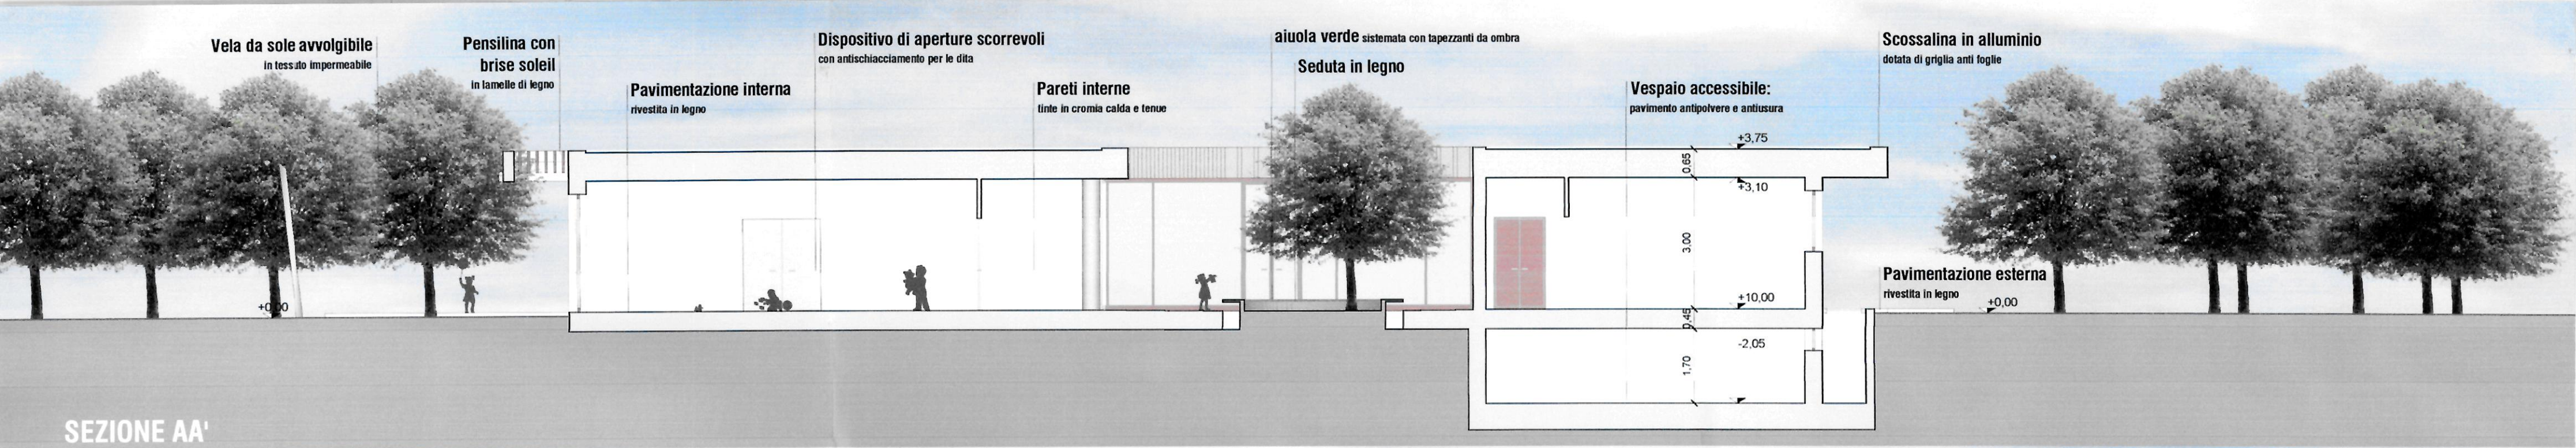

CONSORZIO ECODISTRICT
20122 Milano - Corso Italia, 15

PIANO DI RECUPERO

COMUNE DI MILANO
DC SVILUPPO DEL TERR
PG 64348/2015
Del 02/02/2015
CONSORZIO ECODISTRICT
(S) PROT S PIANIFICAZION
02/02/2015

ALLEGATO ALLA PROPOSTA DI DELIBERAZIONE
IN DATA 25/4/2015
SI ATTESTA CHE IL PRESENTE DOCUMENTO
E' COMPOSTO DA 1 FASCIOLE.

Zona di Recupero R 8.11 - Ambito PR2
in attuazione dell' Art.34 PdR del PGT vigente

IL DIRETTORE DI SETTORE
Arch. Glenardo Tancredi

PROGETTAZIONE:

bg&k
a ocatti

CONSORZIO ECODISTRICT
20122 Milano - Corso Italia, 15
COD.FISC. e PIVA ecc 290999967

Arch. Maurice Kanah
Arch. Paola Bucciarelli
Geom. Ettore Mazzega
Arch. Marisa Fumi

COLLABORATORI:

OPERE di URBANIZZAZIONE:
Arch. Carlo Maria Corsi
Ing. Elena Cossi
Arch. Elena Cossi

SISTEMAZIONI a VERDE:
Chiara Adole Balsani architetto
Via Tassi 28 - 20134 Milano

PROGETTO per la MOBILITA':
Ing. Michele Rossi
Via della Birra 10 - 20090 Monza

R.U.P. Ing. Franco Sarra (Albo Ing. Prov. Mi. 13161)
ai sensi del cap. 10.5 della linea guida in cui alla deliberazione G.C. 1345/2013

VERIFICATORE: Mazzalverli & Cornelli s.p.a.
Ingegnere di fiducia
Via della Birra 10 - 20090 Monza

Descrizione / Drawing title

PIANO DI RECUPERO - Aggiornamento dicembre 2014

PROGETTO

Urbanizzazioni Secondarie - Asilo nido

Sezioni

Tavola N° / Drawing N°

A012.c

Scala / Scale

1:100

Nome file/File name

P 00 A 0 12 _ c . dwg

Revisione Revision	Descrizione Description	Data/ Date	Eseguito/ Drawn	Controllato/ Checked	Approvato/ Approved
00	EMISSIONE	20/11/2013			
02	AGGIORNAMENTO	31/03/2014			
03	AGGIORNAMENTO	16/07/2014			
04	AGGIORNAMENTO	13/11/2014			