

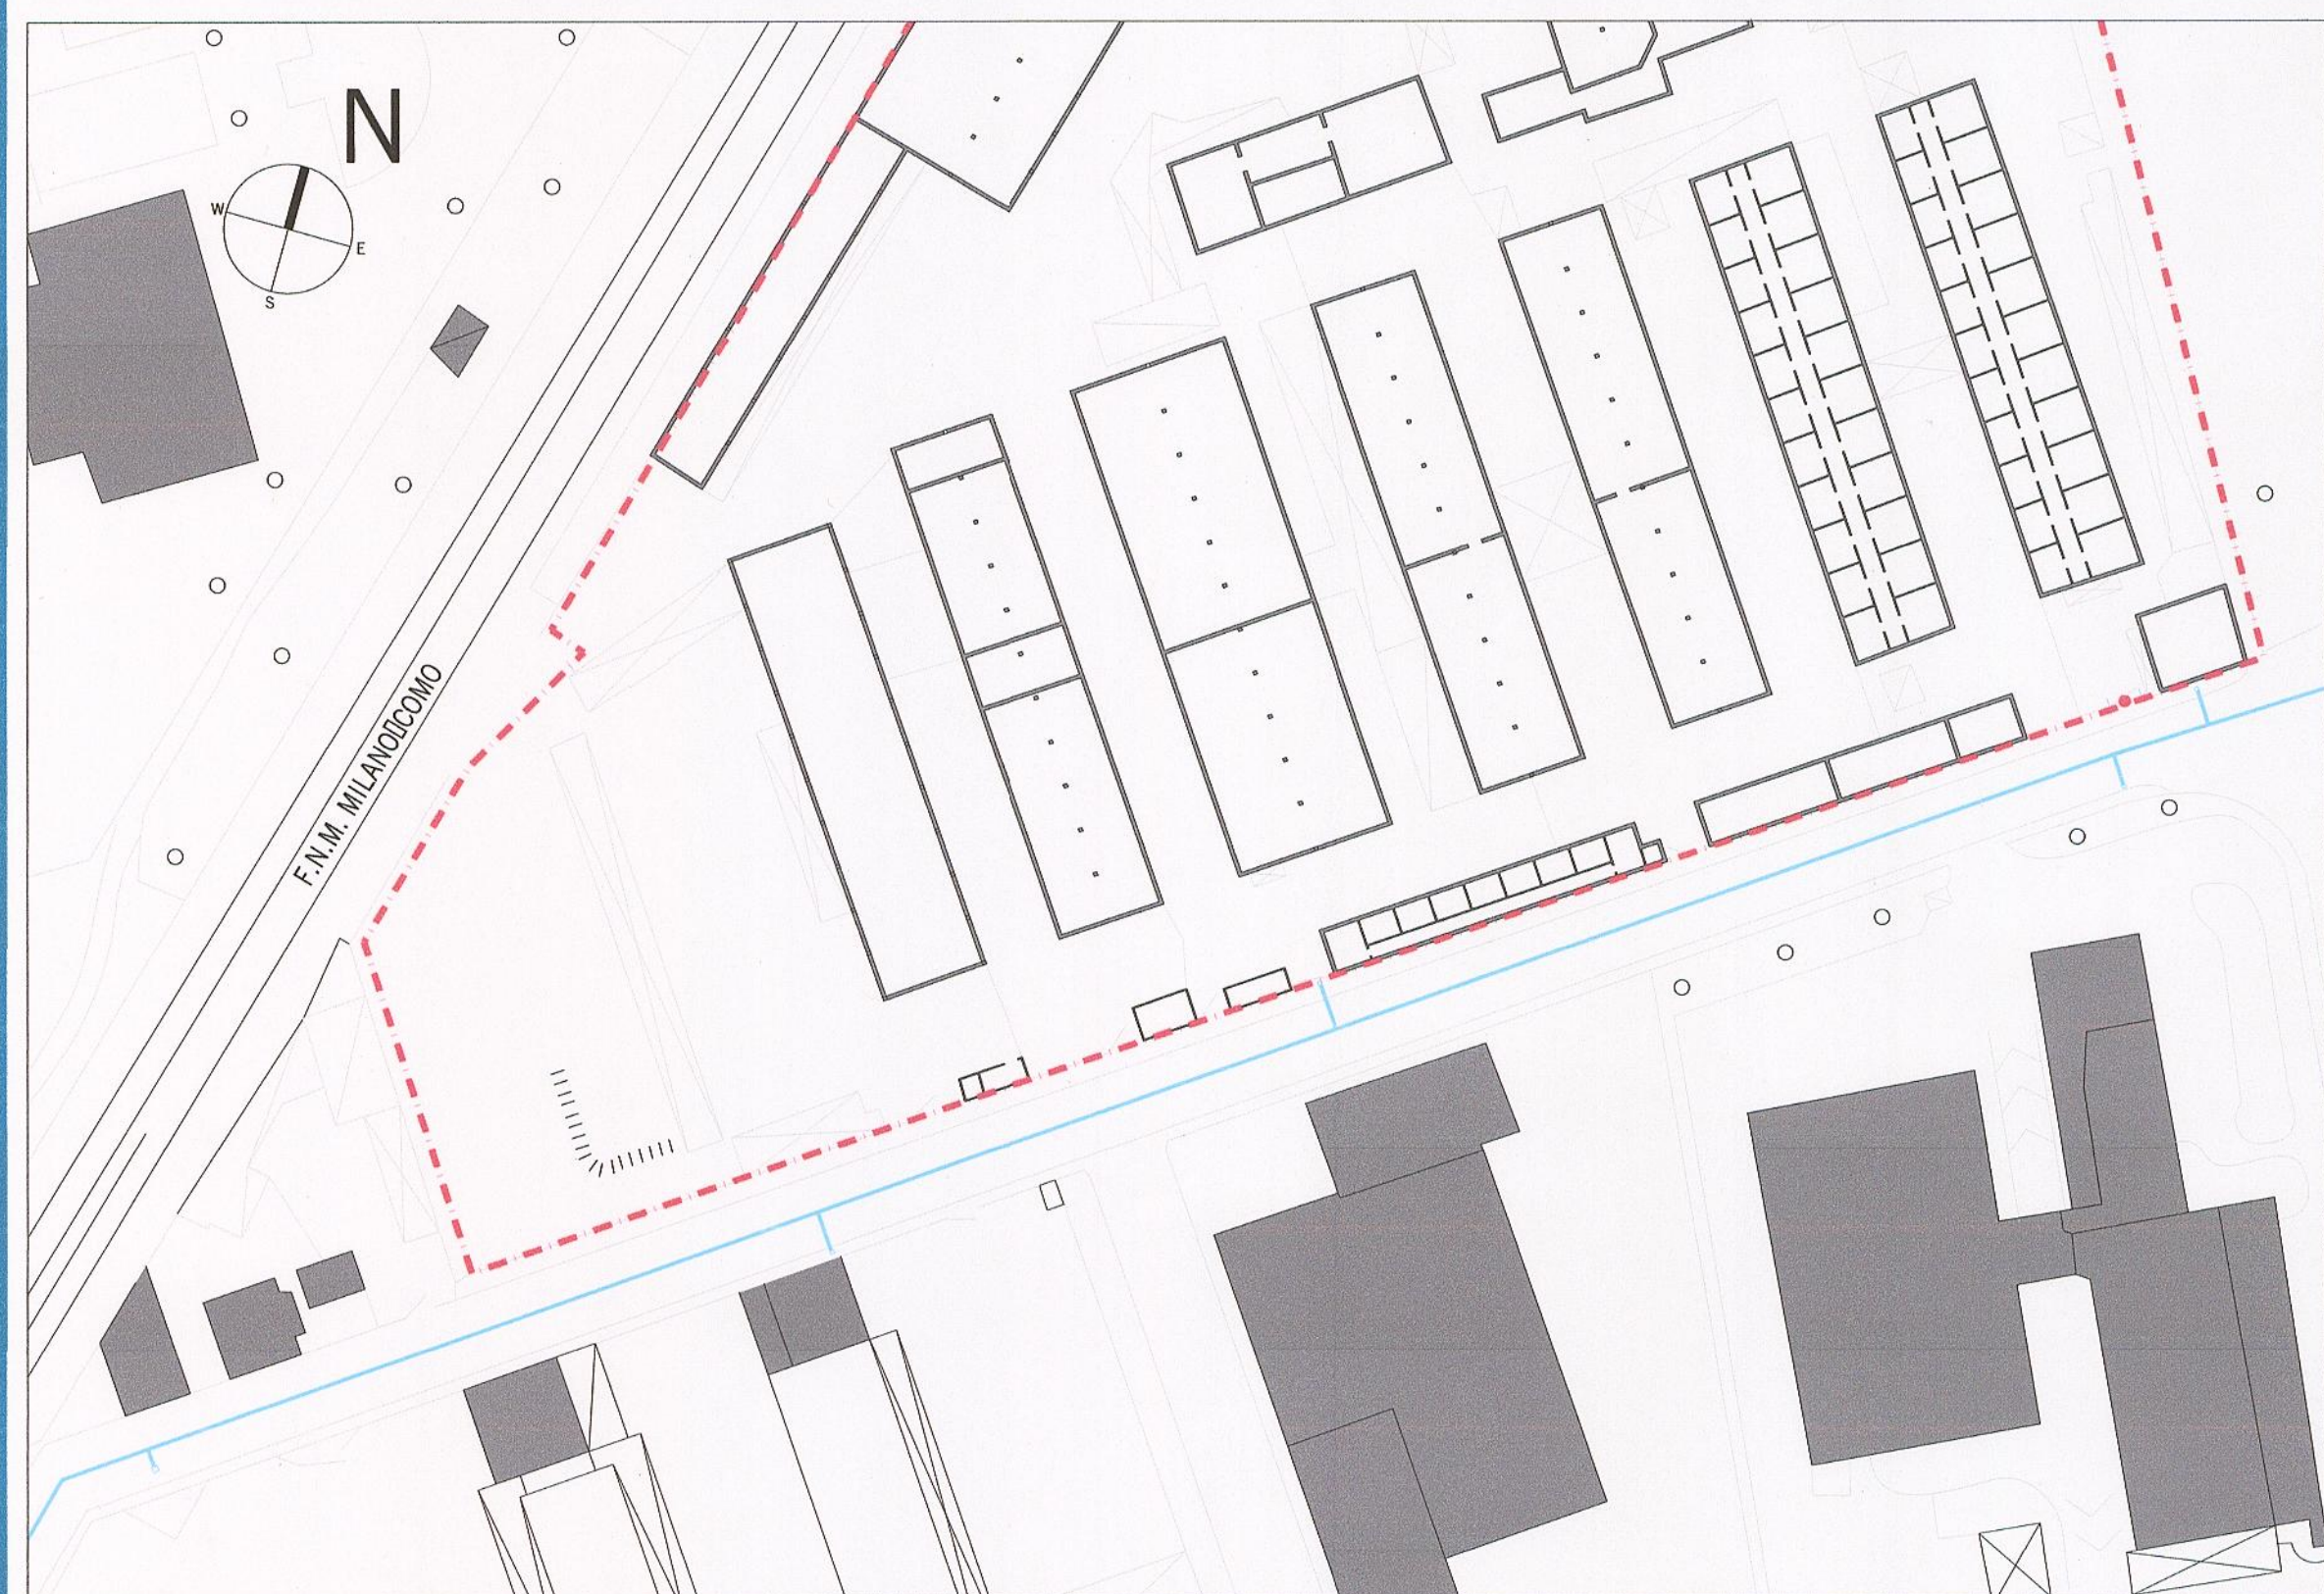
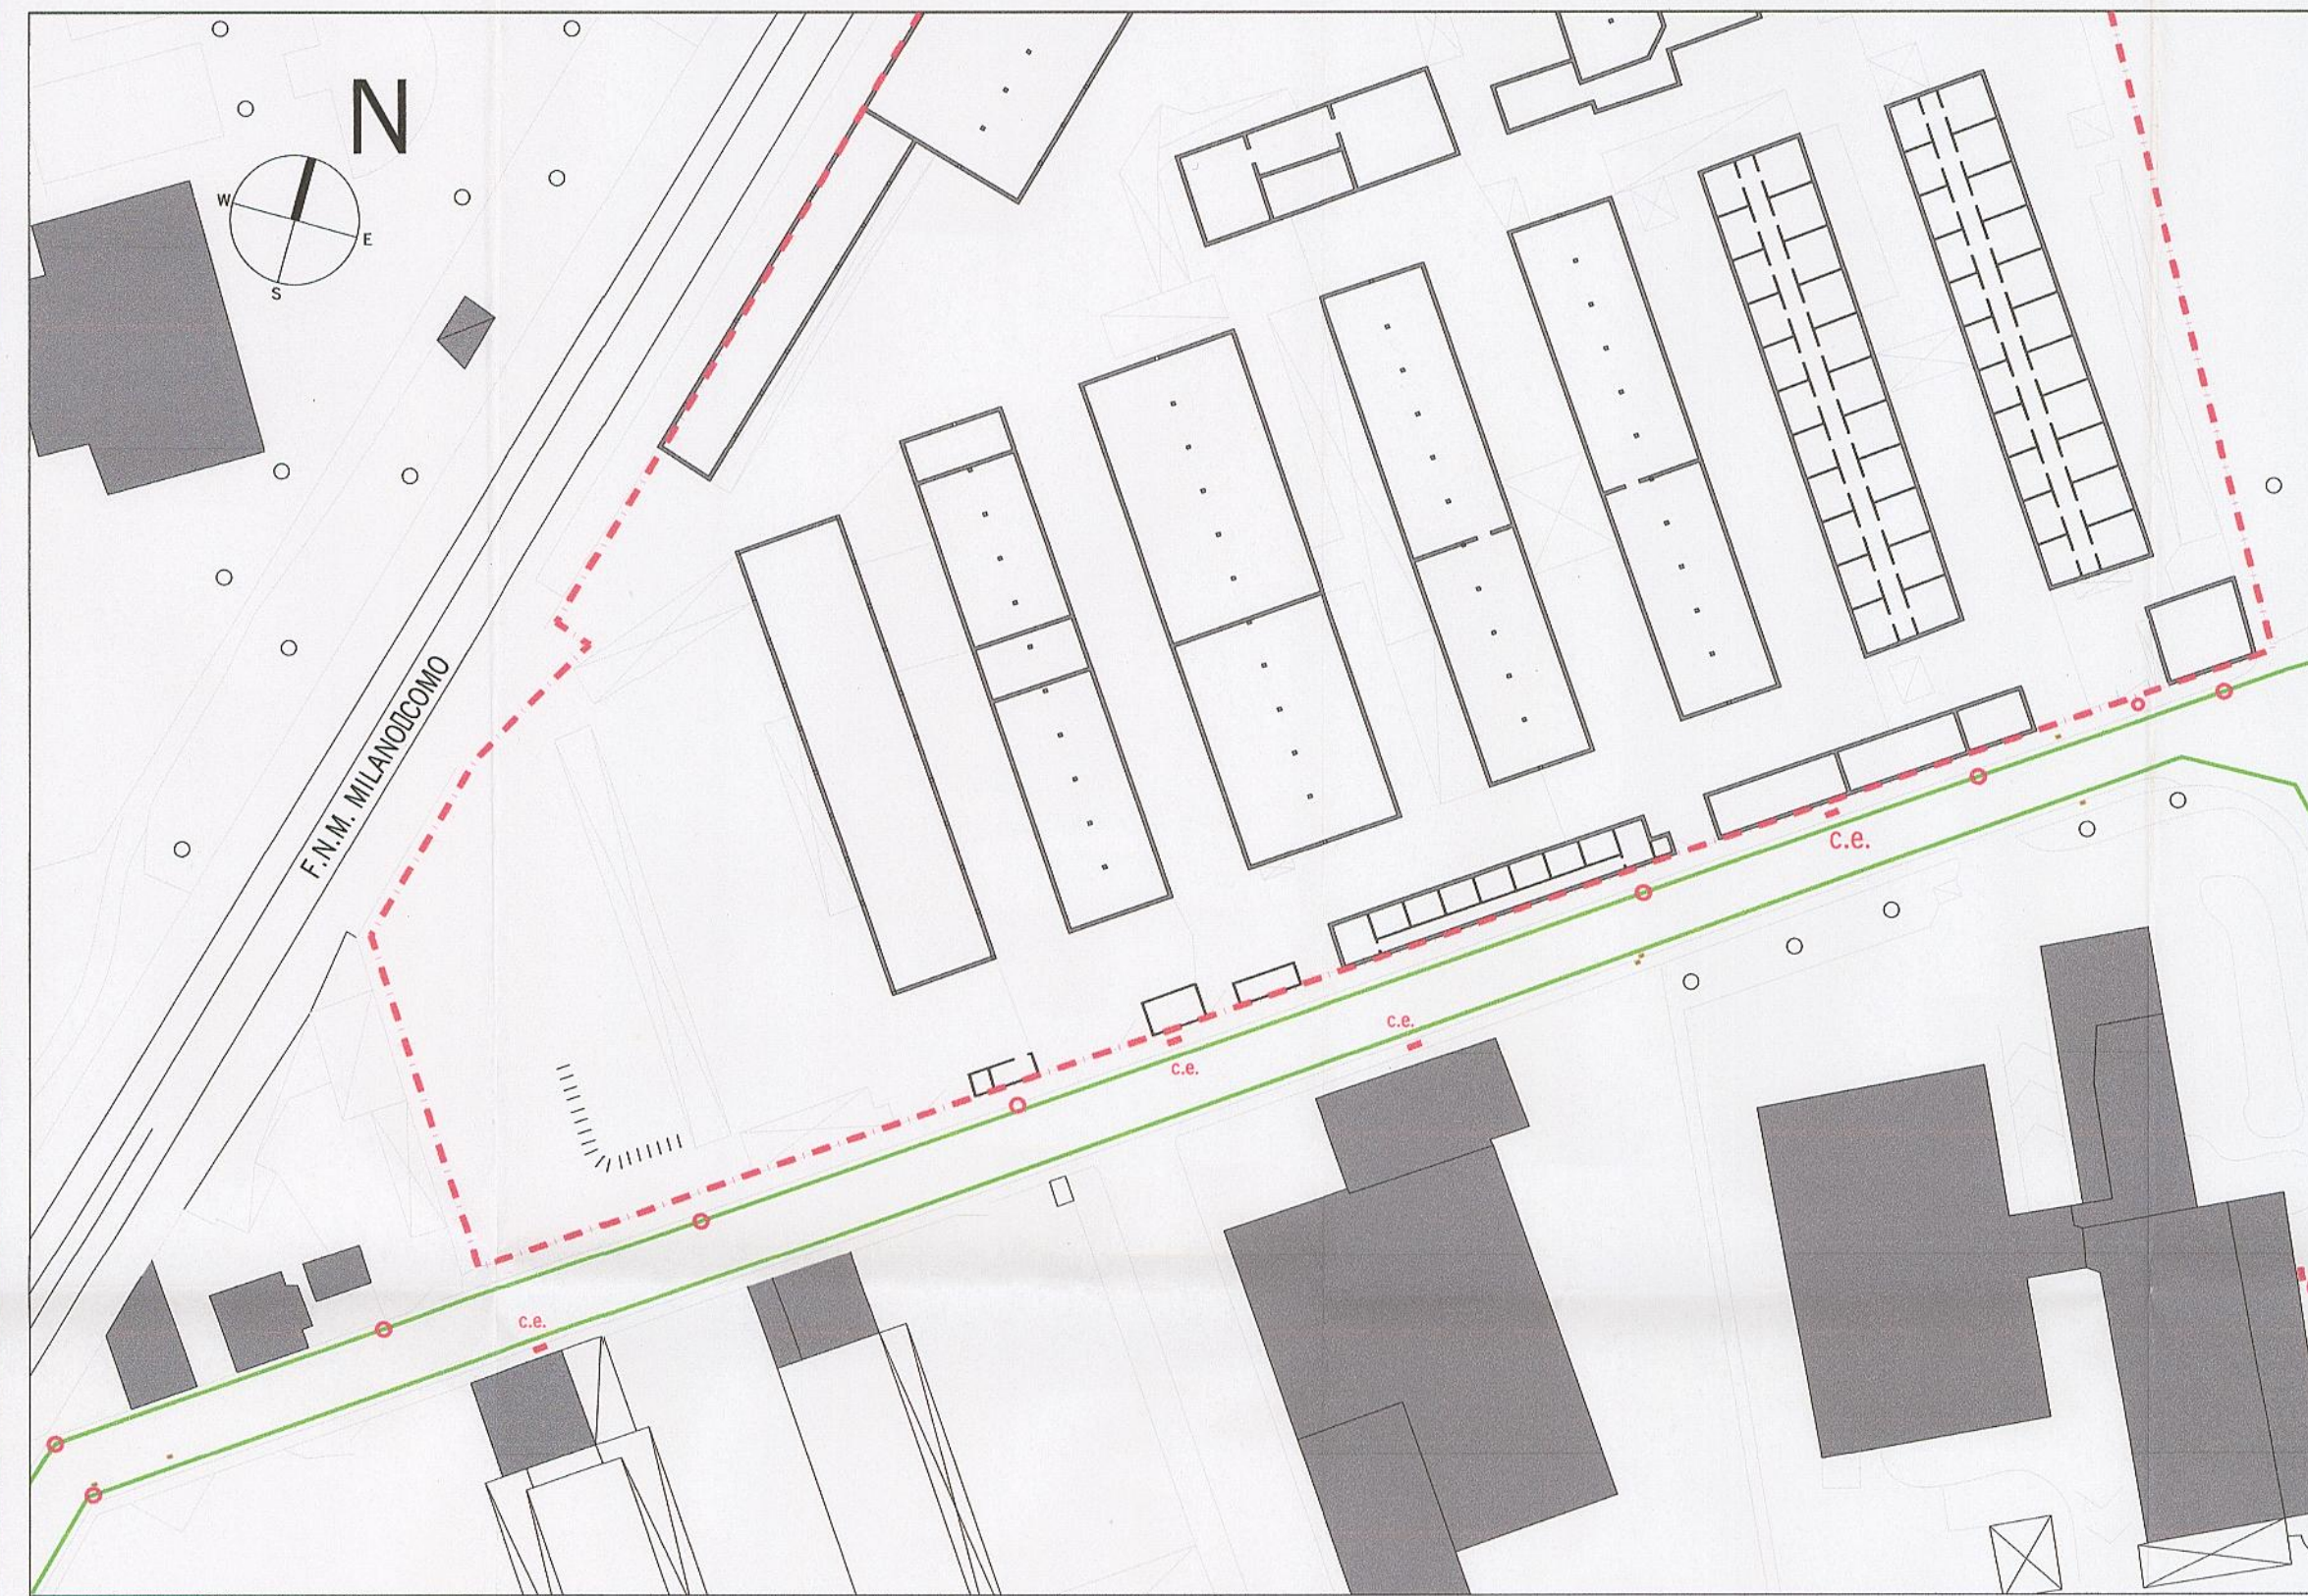
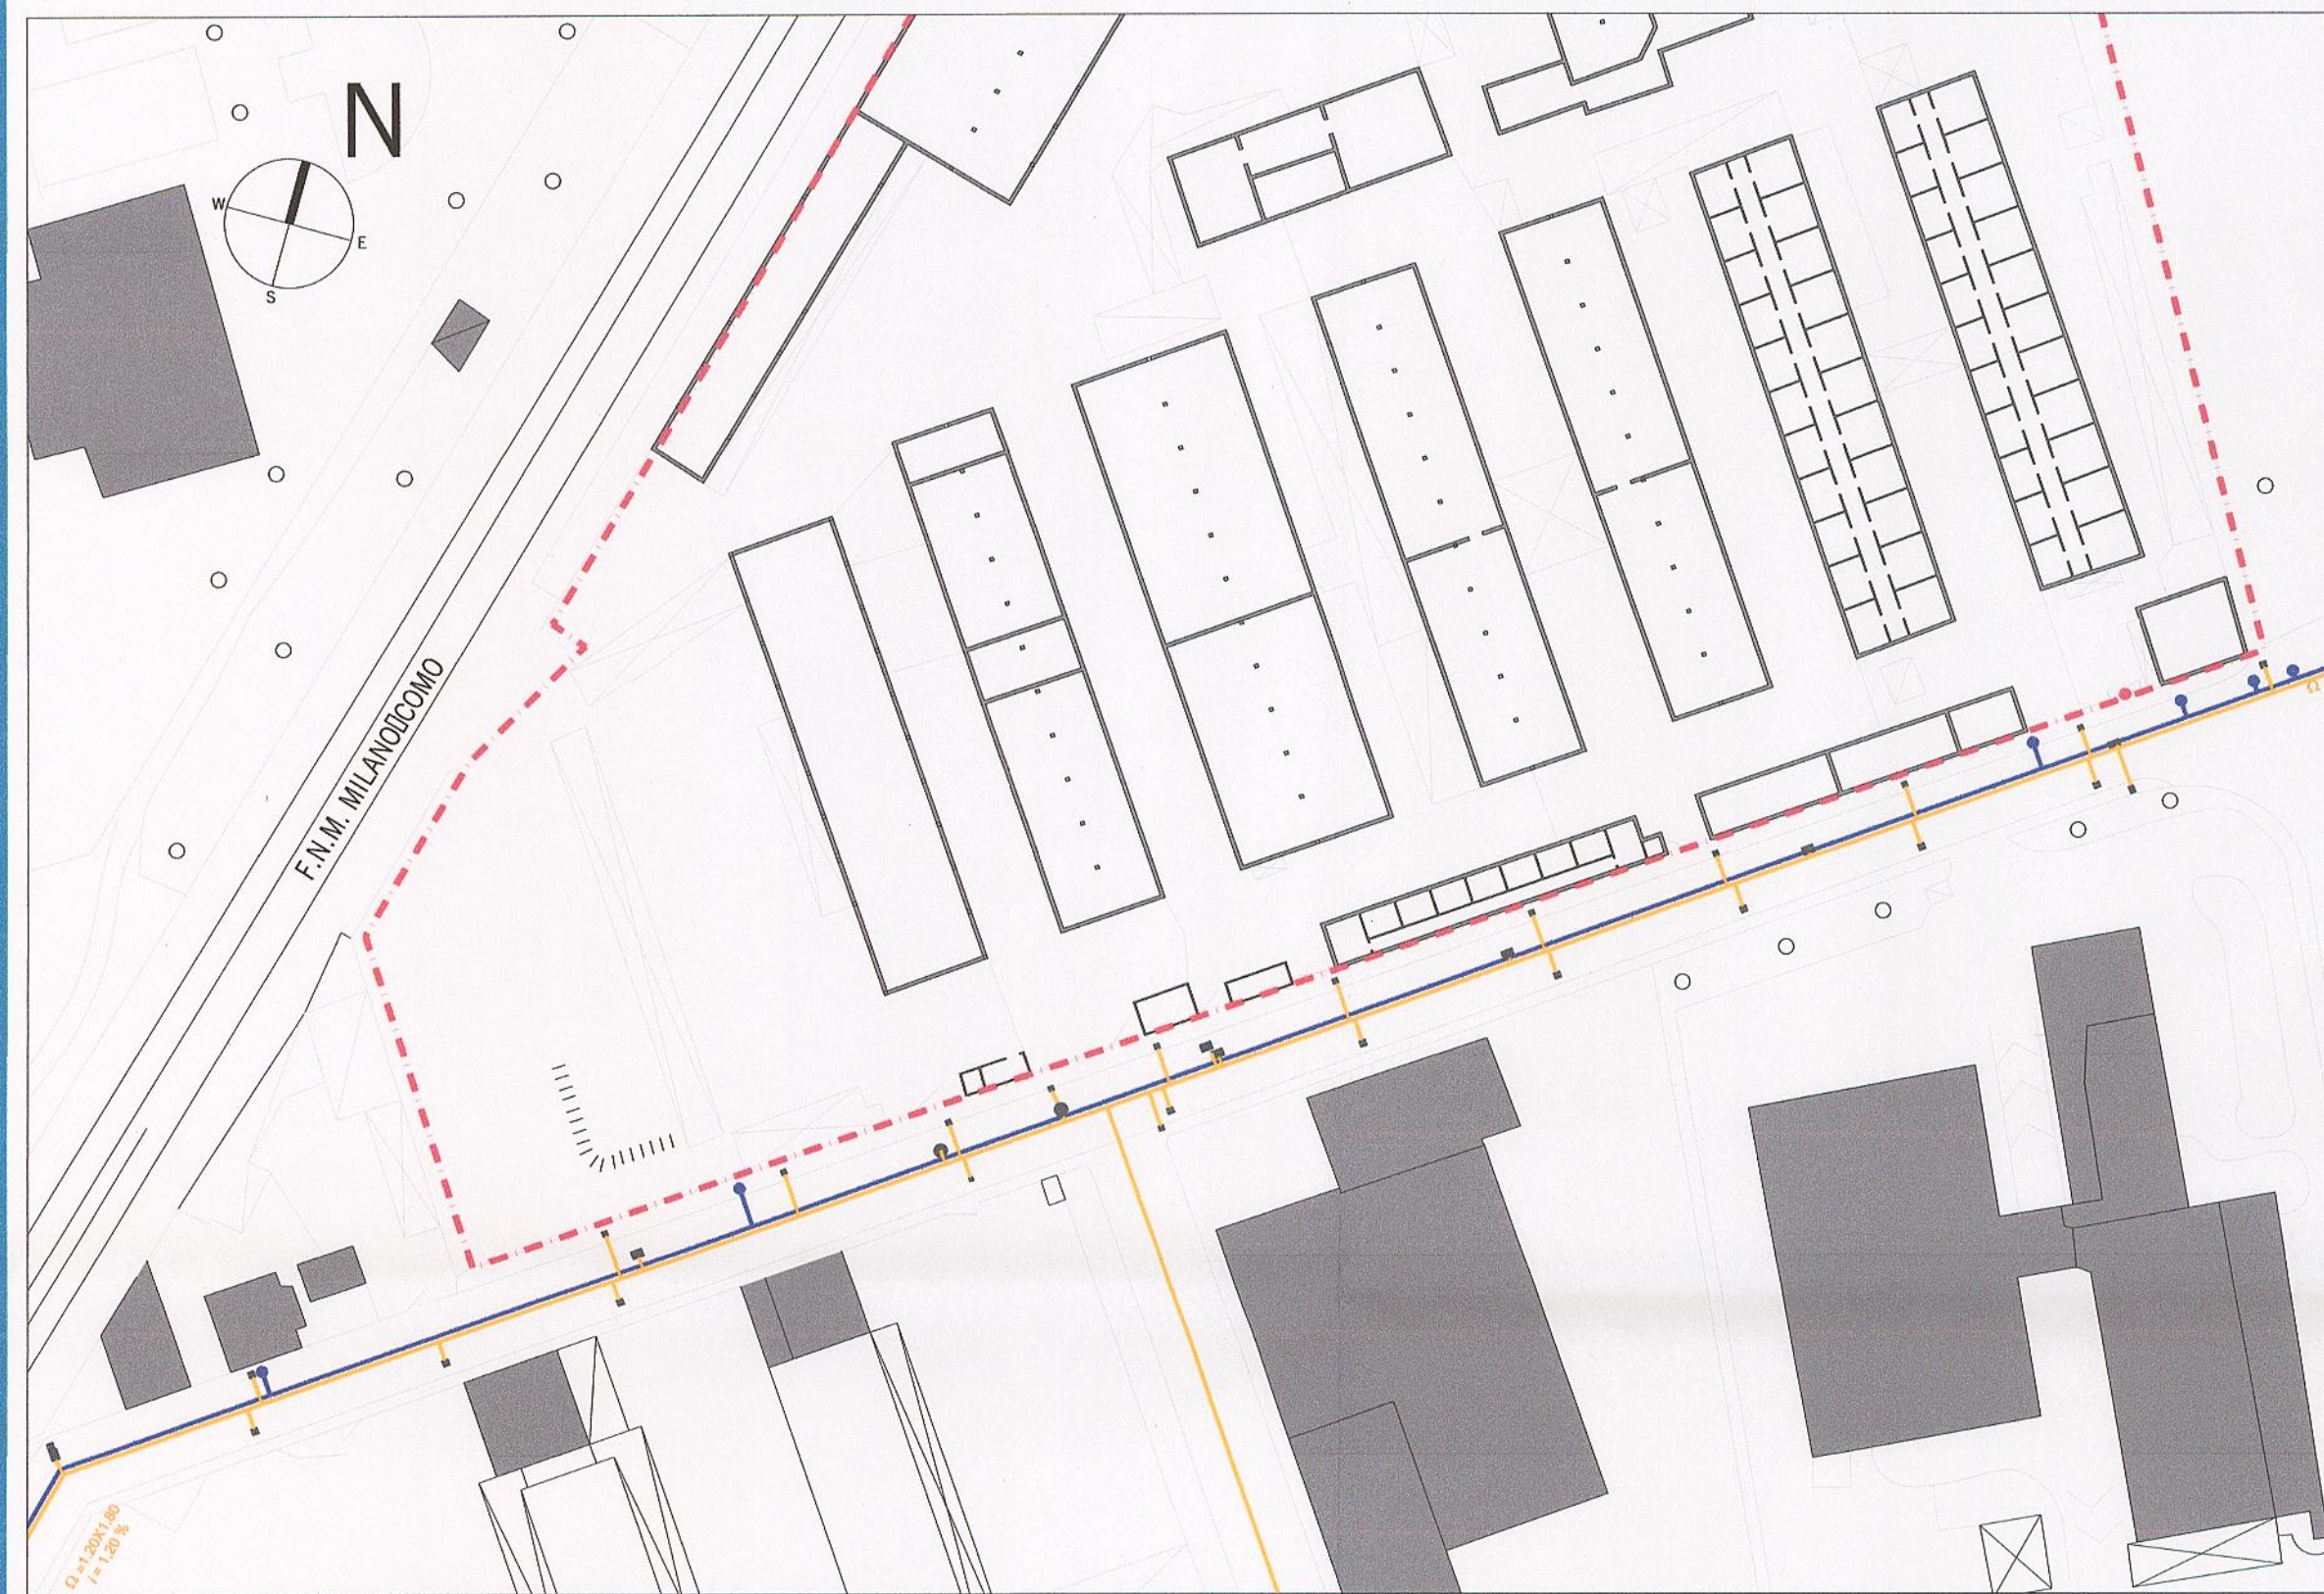


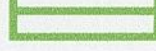

LEGENDA

- | | |
|---|---|
|  | P.I.I. VIA TEODORO MONETA |
|  | FOGNATURA |
|  | ACQUA POTABILE ESISTENTE _DIAMETRO 150 cm |
|  | RETE ELETTRICA |
|  | LAMPIONI ESISTENTI |
|  | RETE GAS/AEM |
|  | RETE TELEMATICA |

COPIA SETTORE
DIREZIONE CENTRALE
SVILUPPO DEL TERRITORIO
SETTORE CONVENIENZIANTE E ATTIVAZIONE AGRICOLA
ALLEGATO N° DI DELIBERAZIONE IN
ATTI: **495/12/13**
IL CONTENUTO TECNICO E GRAFICO DEL PRESENTE
ALLEGATO E' CONFORME A QUELLO DELL'ALLEGATO
UNITO ALLA DELIBERA IN ADOZIONE
N° **52** DEL **19.11.12**
SI ATTESTA CHE IL PRESENTE DOCUMENTO
E' COMPOSTO DI N° **1** FACCATE.
MILANO, **23.4.13**

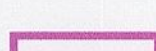

IL SEGRETARIO GENERALE
(Dott.ssa Irene Musico)

ag&p

anna giorgi and partners
piazza sant'ambrogio 16
20123 milano italy

proponente

B&BM s.r.l.
via Emilio De Marchi 4 - 20125 Milano
t. 02 67101004 - f.02 67101006

Fasedue s.r.l.
via Carroccio 8 - Milano

progetto architettonico

arch.Andrea Beretti
Piazza S. Ambrogio 16, 20123 Milano
t 02 86455380 f 02 8692423 info@annagiorgiandpartners.it

Collaboratori
arch. S.Sinopoli - arch.F.Marzoli

oggetto

**PROGRAMMA INTEGRATO DI INTERVENTO
VIA E.T. MONETA 40/54**

descrizione

STATO DI FATTO

Sottoservizi Tecnologici Esistenti

P 05

data
ottobre 2012

scala	formato
1:5000	A1
1:2000	

n.	data	resp.	descrizione
----	------	-------	-------------

--	--	--	--

--	--	--	--	--

rev

COMUNE DI MILANO
DC SVILUPPO DEL TERR
PG 248442/2013
Del 08/04/2013
AG&P
(S) PROT. S PIANIFICAZIO
08/04/2013