

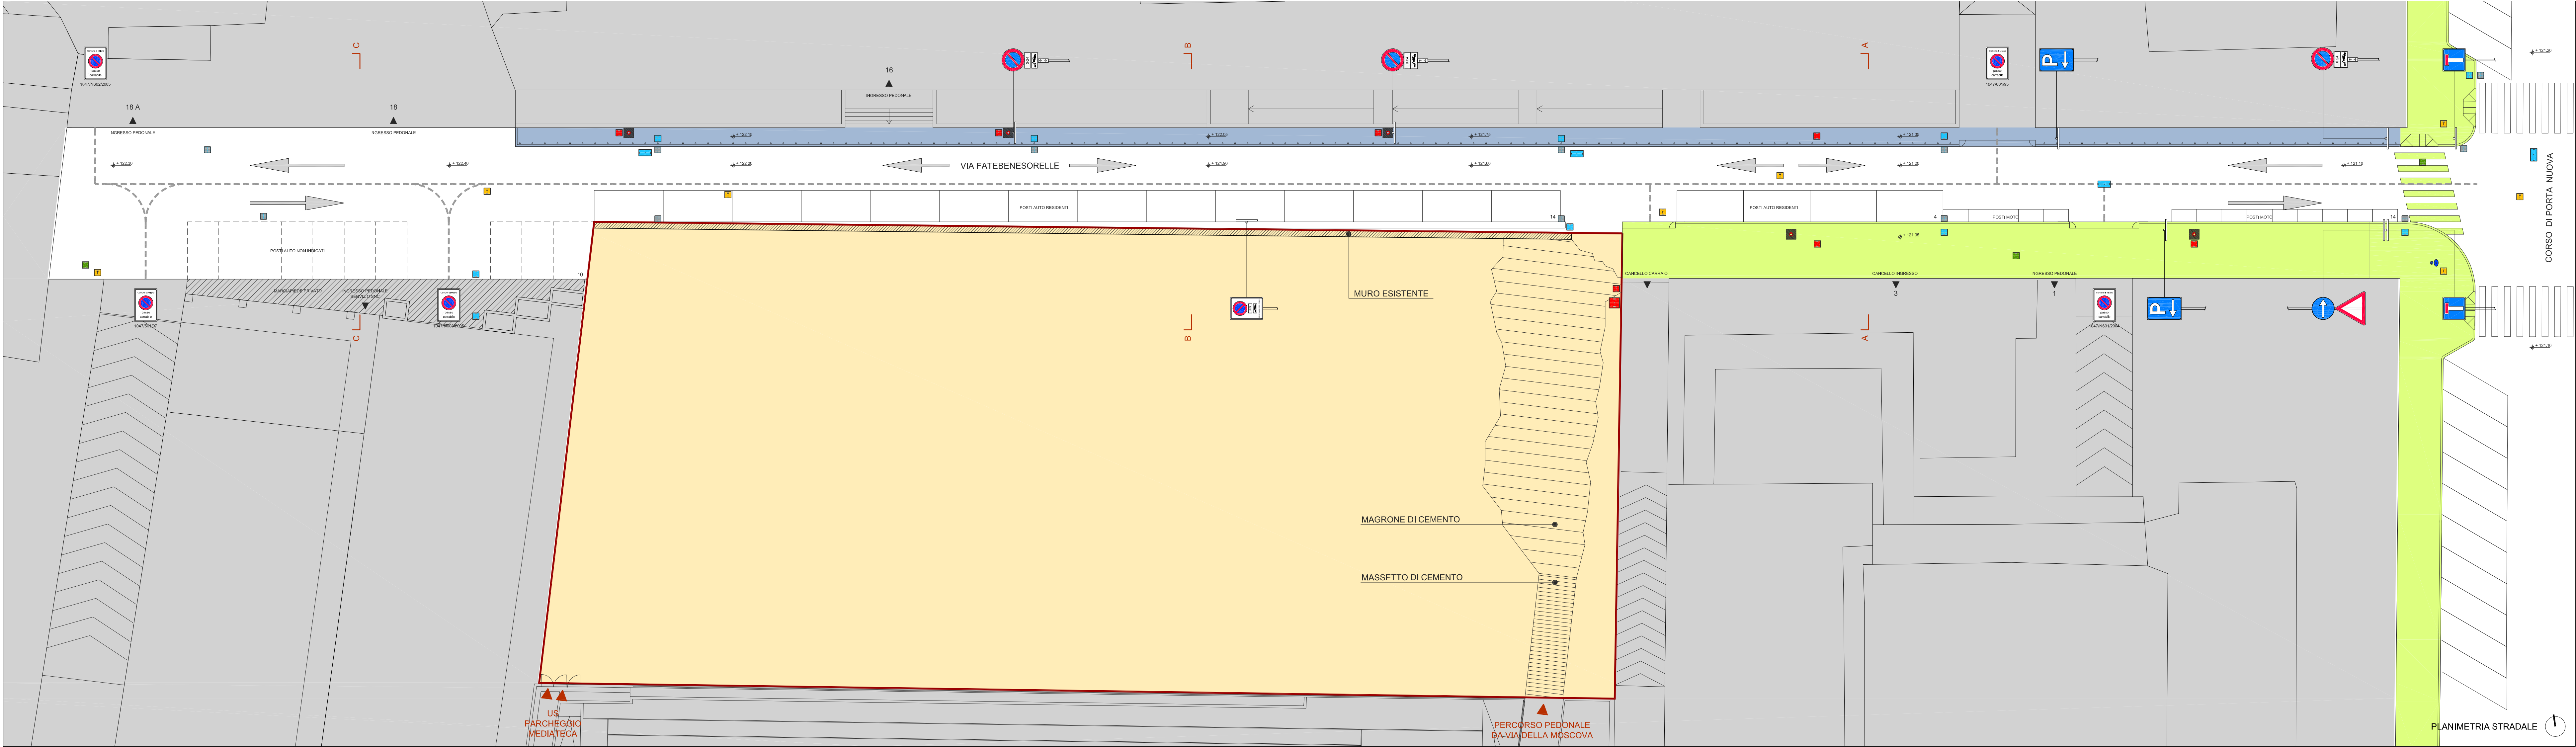
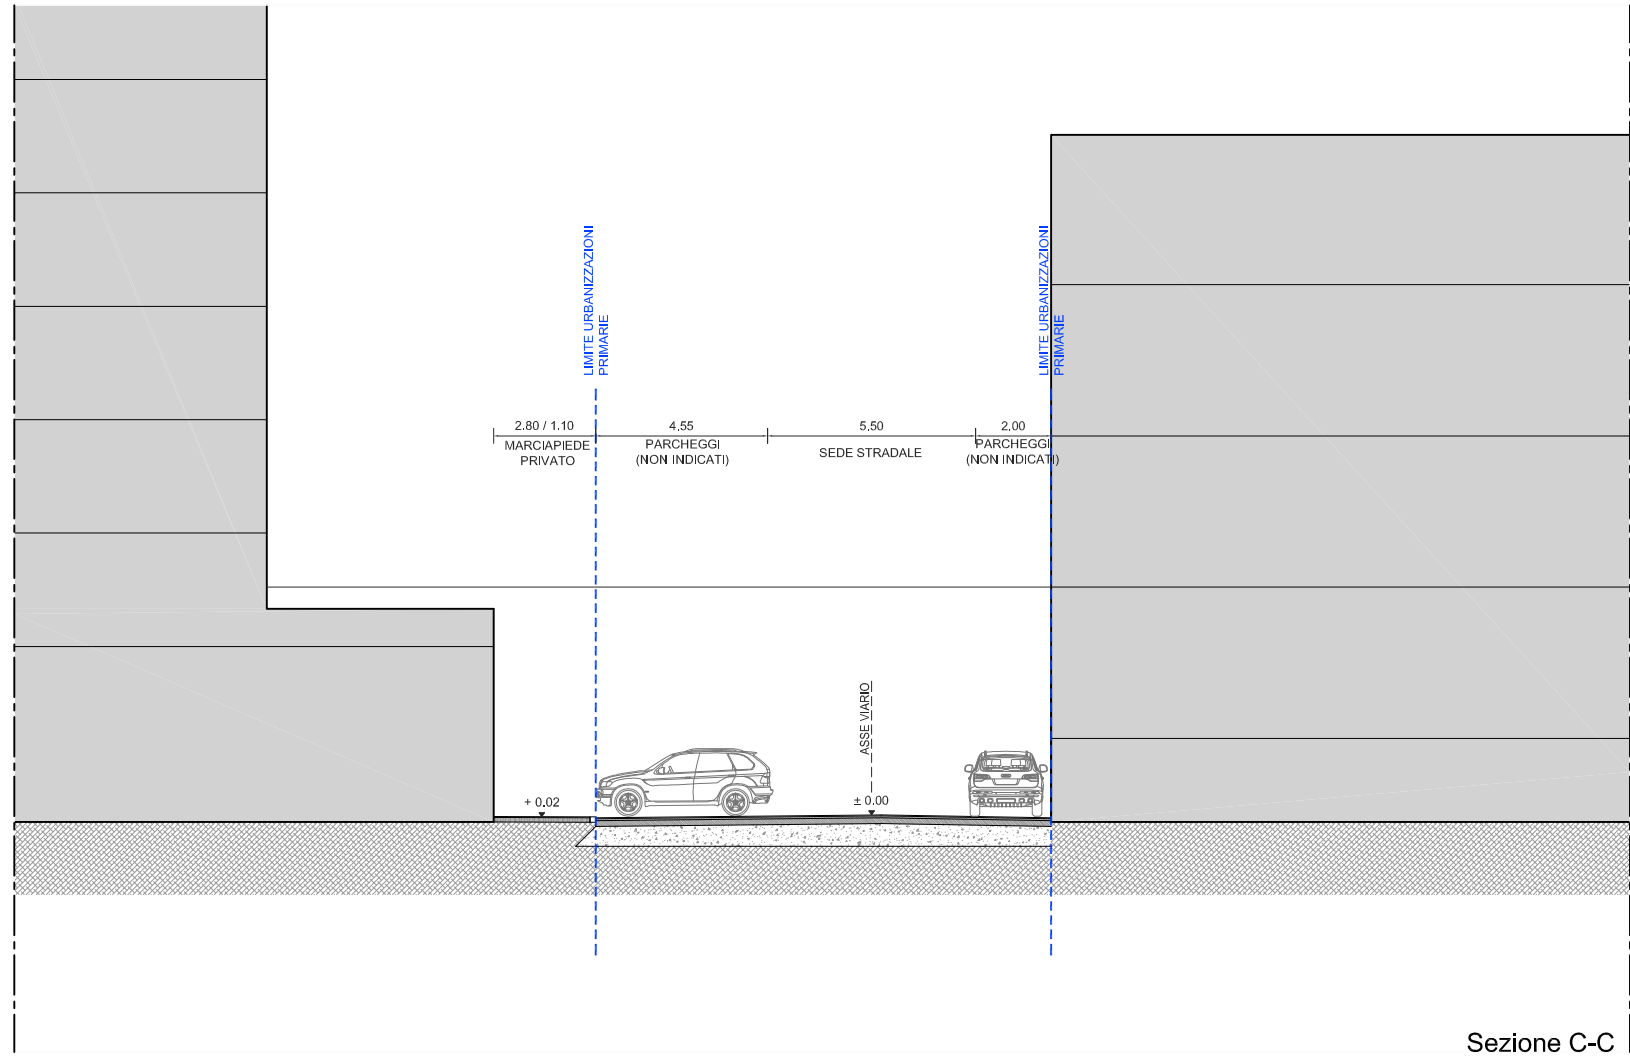
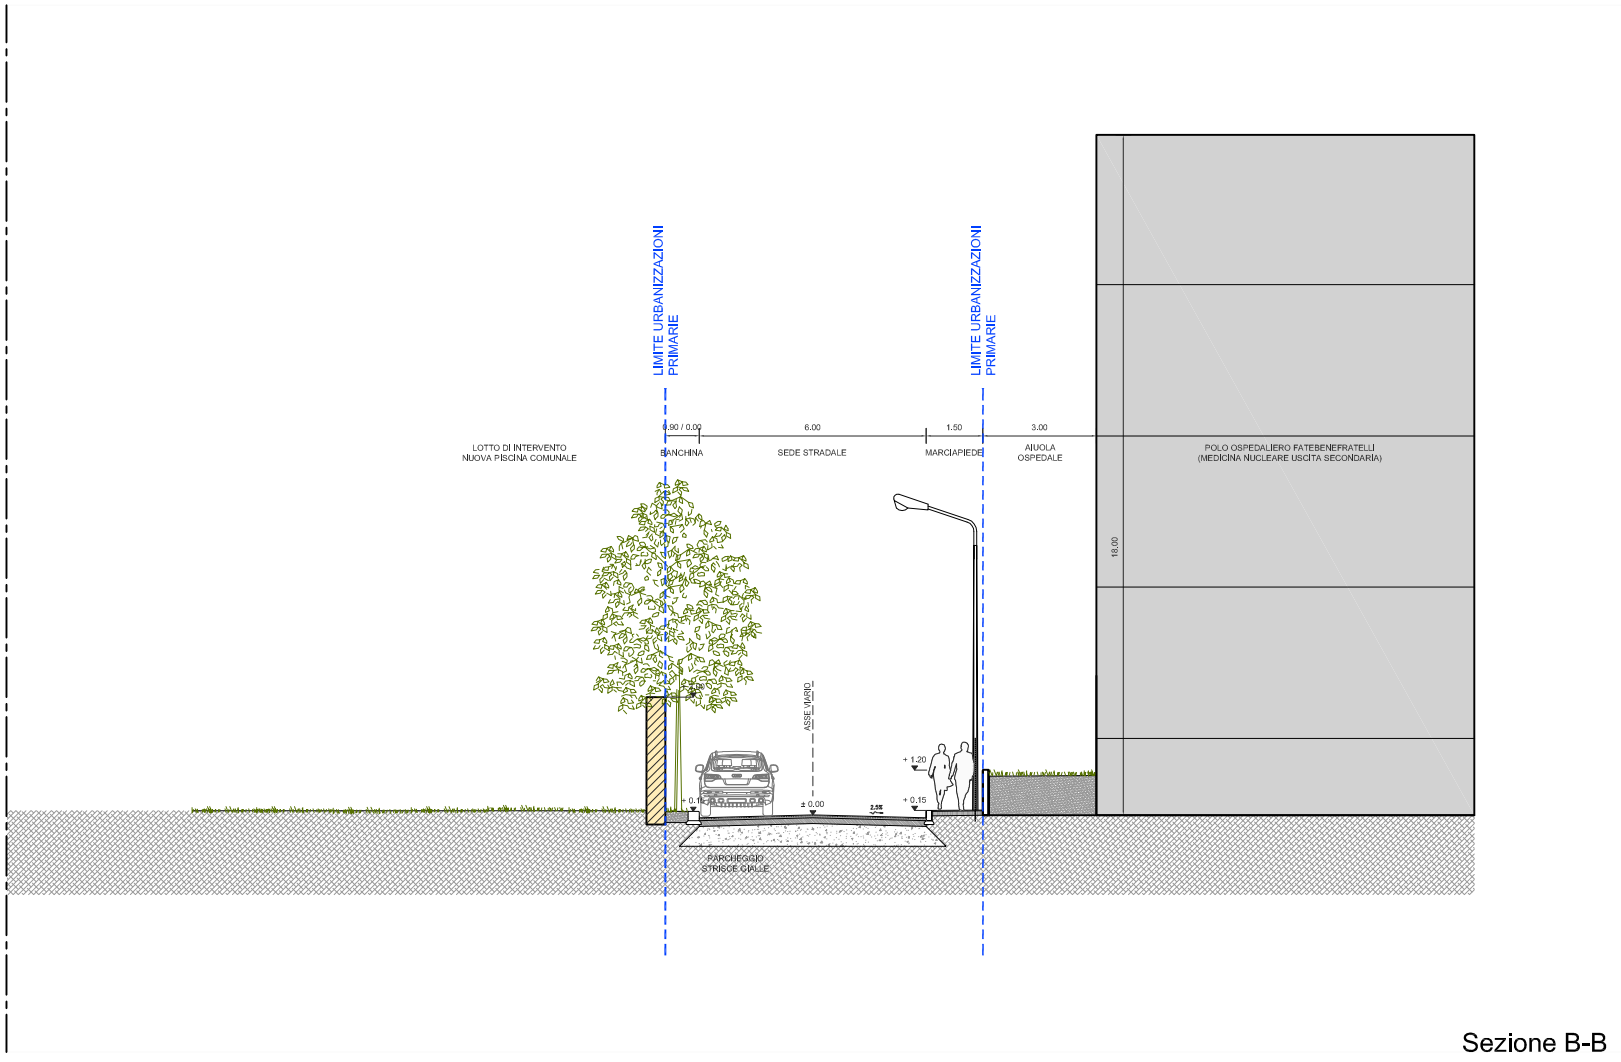


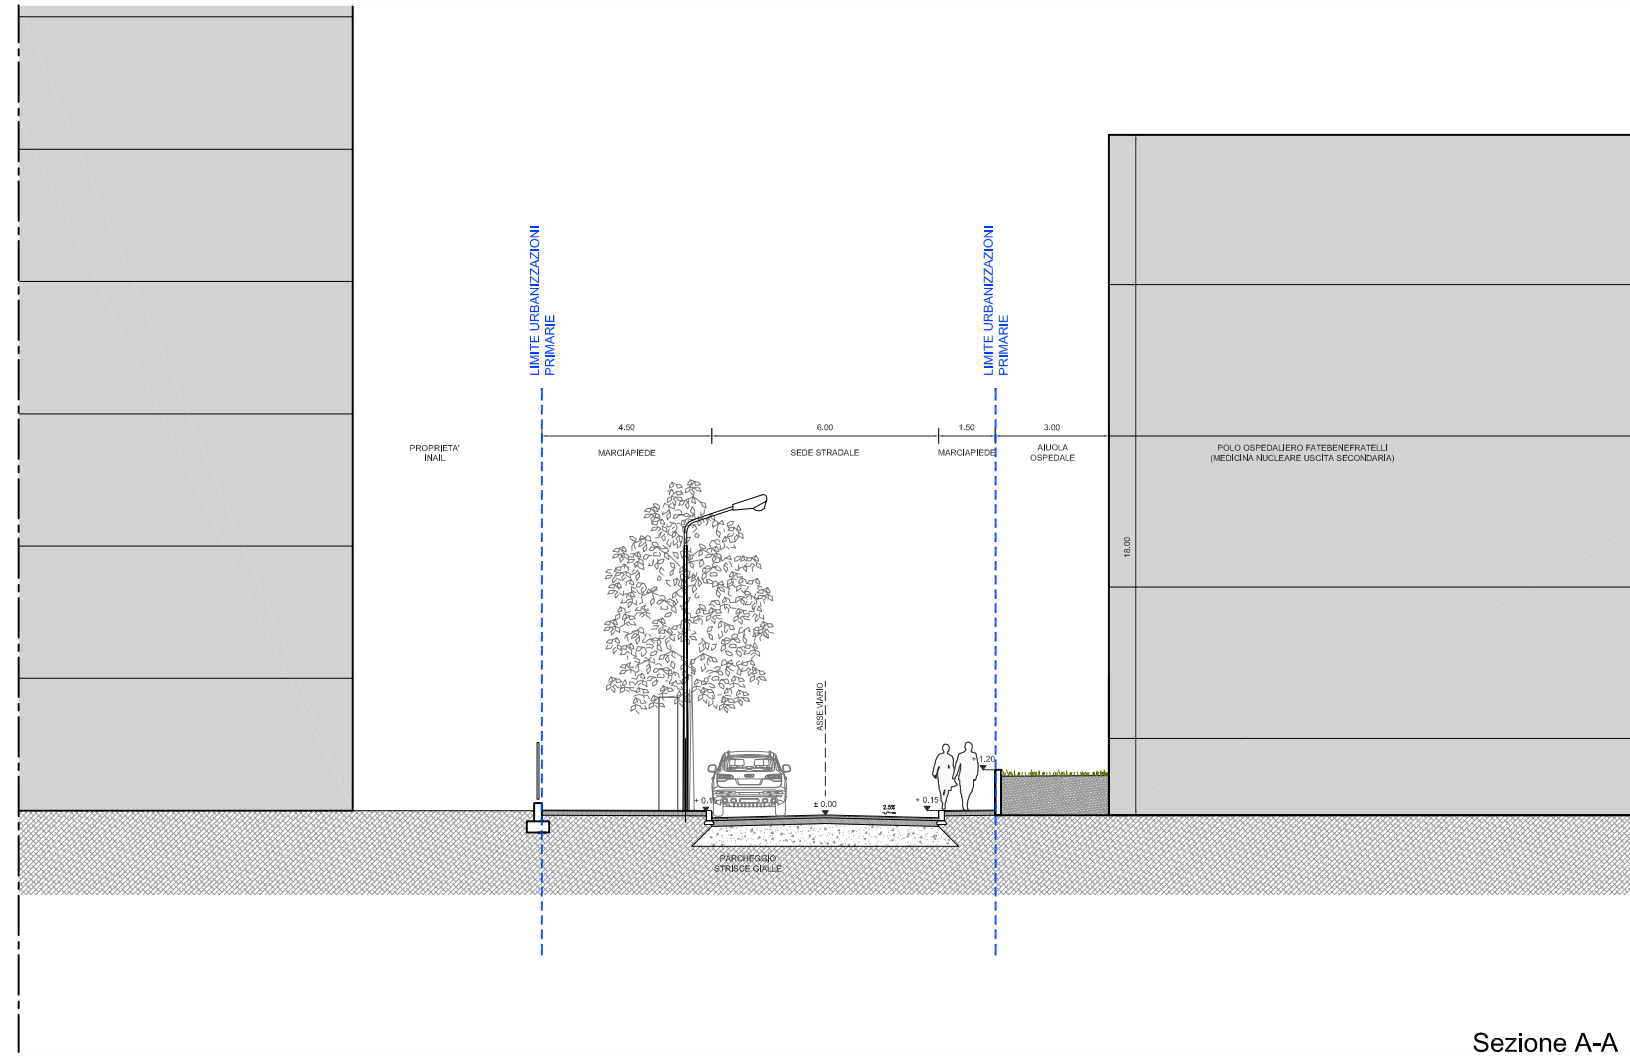

- LEGENDA**
- Perimetro area di intervento
 - Aree private
 - Marciapiedi flusso principale - 4.50 m
 - Marciapiedi flusso secondario - 1.50 m
 - Marciapiede privato
 - Percorso di collegamento provvisorio - 3.00 m
 - Segnaletica stradale
- ILLUMINAZIONE PUBBLICA**
- Pali e pozzetti illuminazione pubblica
- SMALTIMENTO ACQUE METEORICHE**
- Caditoie con pozzetti
 - Pozzetto di ispezione
- ALTRI SOTTOSERVIZI PUBBLICI**
- Acquedotto pozzetto e stacco
 - Fognatura: Tubazione e pozzetto di ispezione
- ALTRI SOTTOSERVIZI PRIVATI**
- Chiusini Gas
 - Chiusini Telecom

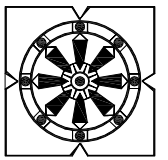

proprietà MARINER SRL			via Polenghi Lombardo 13, Lodi		
località COMUNE DI MILANO - VIA BAGUTTA 2					
oggetto GARAGE TRAVERSI - PIANO ATTUATIVO OPERE A SCOMPUTO - URBANIZZAZIONI PRIMARIE Progetto stradale via Fatebenesorelle					
titolo tavola Stato di fatto Planimetria stradale Sezioni tipo Rilievo fotografico	scala 1:200	tavola n. U.1			
	data 03.2014				
	aggiornamenti				
 HUB PROJECT Via F. Lombardo 19 - 20154 Milano tel. +39.02.50.62.750 - fax +39.02.58.02.80.22 e-mail: posta@hubproject.net					
progettista Arch. Giacomo Bancher			plot CTB VIA FATEBENESORELLE_200.dwg		
collaboratori Arch. Alessandro Rizzo			gestione layer		