


SEZIONE A-A

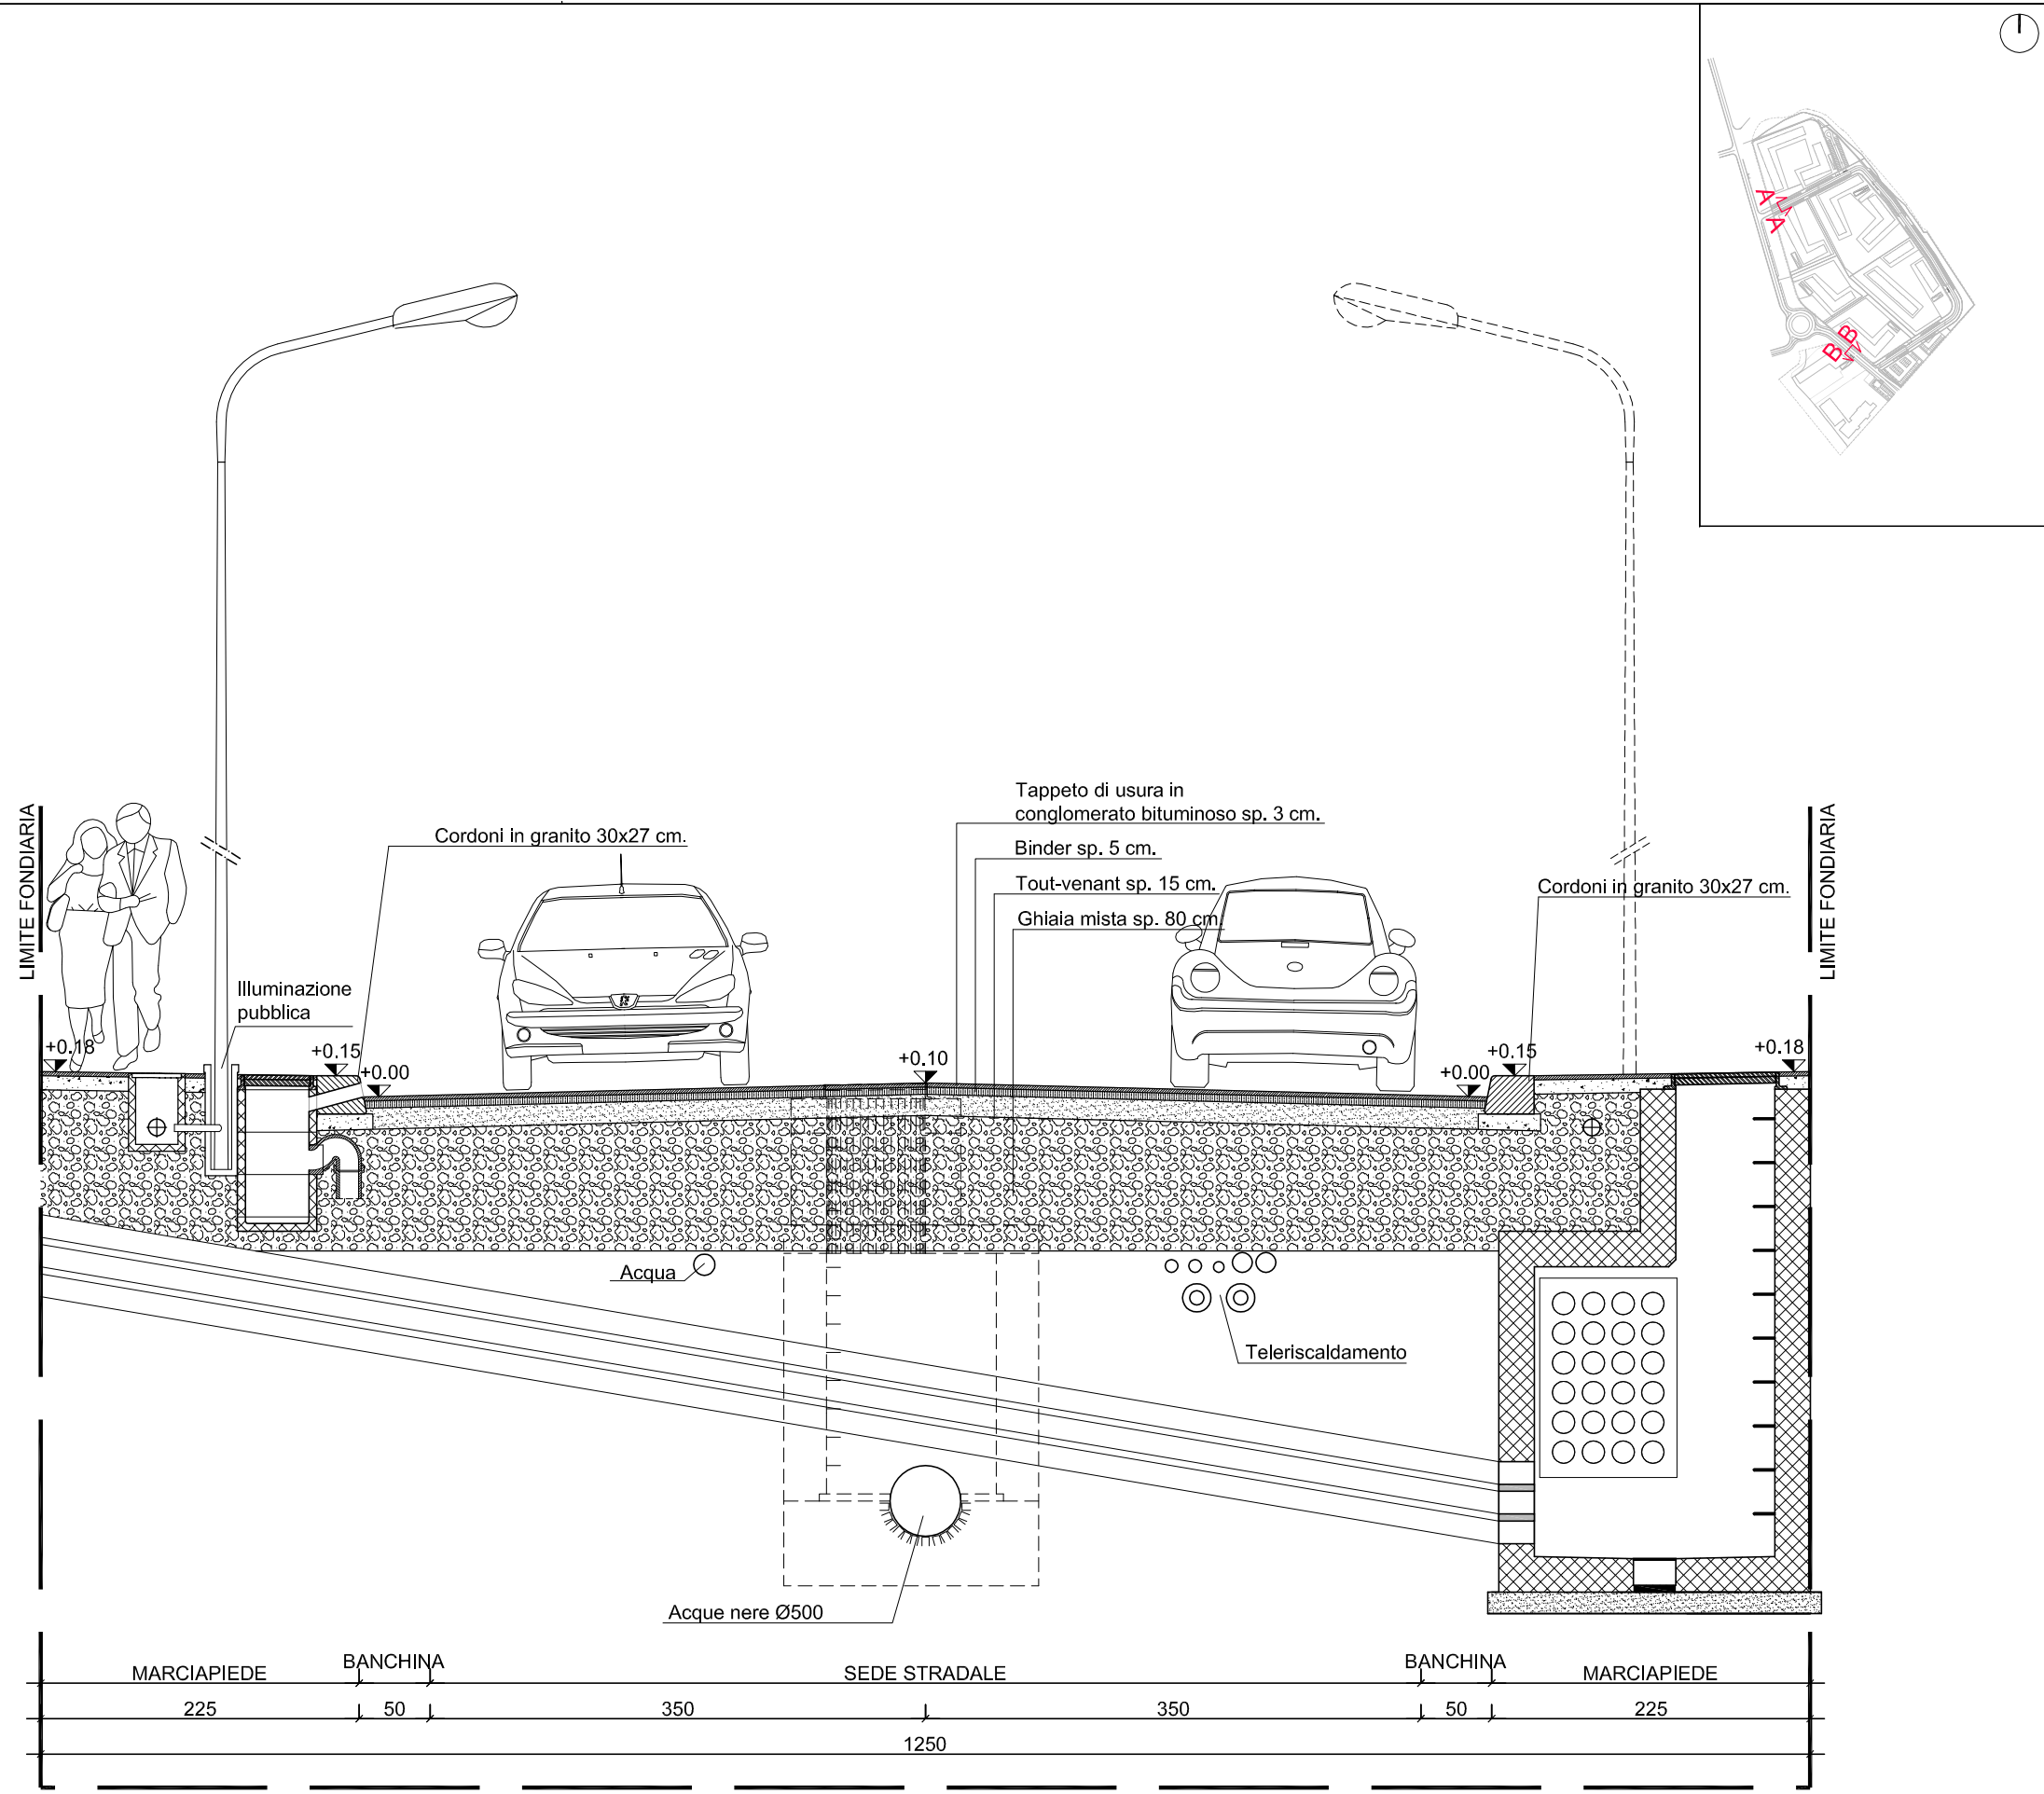

SEZIONE B-B

VIA MEREZZATE

PROGRAMMA REGIONALE PER L'EDILIZIA RESIDENZIALE PUBBLICA 2005-2007
ACCORDO QUADRO DI SVILUPPO TERRITORIALE PER LA CASA

PLANIMETRIA DELL'AMBITO DI INTERVENTO

IL RESPONSABILE COMUNALE DEI P.I.I.
Arch. Franco Zinna

COORDINAMENTO PROGETTUALE DEL P.I.I.
Arch. Francesca Gatto
Geom. Giancarlo Marconi

PROPONENTE
ATI MEREZZATE
MANDATARIA: E.CO.POLIS Soc. Coop.
via Visconti di Modrone n. 12 - 20122 Milano
tel. 0287281462 - fax 0240929105
info@ecopolis.coop

Direzione Centrale Sviluppo del Territorio
Settore Valorizzazione Aree Comunali e non Comunali
Servizio Pianificazione Interventi di Edilizia Pubblica

Zona 4

Concessione in diritto di superficie novantennale dell'area comunale di via Merezate, per la realizzazione di un intervento di edilizia residenziale, a canone di locazione sociale, moderato e convenzionato e/o in godimento d'uso, e con prezzo di cessione convenzionato

FASE PROGETTAZIONE
PRELIMINARE ☐ DEFINITIVA ☒ ESECUTIVA ☐

TITOLO ELABORATO
RETE STRADALE DI PROGETTO - SEZIONI

SCALA DISEGNO
1:50

DATA

ENTI PREPOSTI
Milano
Comune di Milano
Regione Lombardia
Casa e Opere Pubbliche

IL RESPONSABILE COMUNALE DEI P.I.I.
Arch. Franco Zinna

COORDINAMENTO PROGETTUALE DEL P.I.I.
Arch. Francesca Gatto
Geom. Giancarlo Marconi

PROPONENTE
ATI MEREZZATE
MANDATARIA: E.CO.POLIS Soc. Coop.
via Visconti di Modrone n. 12 - 20122 Milano
tel. 0287281462 - fax 0240929105
info@ecopolis.coop

Progetto urbanistico
CAPUTO PARTNERSHIP
Viale Elvezia n.18 - 20154 Milano
tel. 02/3314560 - fax 02/347067
e-mail: info@caputopartnership.it
Aggiornamento urbanistico
ARCH. CARLO MARIA CORSI
e-mail: arch.corsi@gmail.com

Progetto opere di urbanizzazione primaria e secondaria
COPRAT SOC. COOP.
Ing. Paolo Corbellani
Ing. Nerino Valentini
Via Calvi n. 85/a - 46100 Mantova
tel. 0376/368412 - fax 0376/368894
e-mail: info@coprat.it

Progetto plesso scolastico e housing sociale
Arch. Carlo Maria Corsi
SOLUZIONI PROGETTUALI INTEGRATE
VIALE CASSANODORIO 5 - 20149 MILANO
TEL/FAX. 0239401535
e-mail: arch.corsi@gmail.com

TAVOLA N°
5.1.2.1