


- LEGENDA:
- AMBITO DI INTERVENTO DA BANDO
 - AMBITO DI INTERVENTO RETTIFICATO A SEGUITO DELLA RETTIFICA PROGETTO DELLA SS. PAULESE
 - AREE FONDARIE
 - MASSIMO INGOMBRO IN SOTTOSUOLO
 - SAGOMA INDICATIVA DEGLI EDIFICI
 - AREE PER URBANIZZAZIONE PRIMARIA - VIABILITA'
 - AREE A VERDE PERMEABILI - URBANIZZAZIONE PRIMARIA
 - AREE PER URBANIZZAZIONE PRIMARIA - PARCHEGGI
 - AREE PER URBANIZZAZIONE SECONDARIA - PARCHEGGI PUBBLICI
 - AREE A VERDE - URBANIZZAZIONE SECONDARIA
 - AREE VERDI PERMEABILI
 - AREE PER SERVIZI - SCUOLA MEDIA
 - RECINZIONE IN BACCHETTE METALLICHE SU MURATURA
 - CABINA ENERGIA ELETTRICA DI TRASFORMAZIONE
 - ACQUEDOTTO DI PROGETTO
 - TELIERISCALDAMENTO DI PROGETTO
 - POZZI DI EMUNGIMENTO A SERVIZIO DELLA CENTRALE TERMICA A2A, POSIZIONE INDICATIVA
 - POZZI DI RESTITUZIONE A SERVIZIO DELLA CENTRALE TERMICA A2A, POSIZIONE INDICATIVA

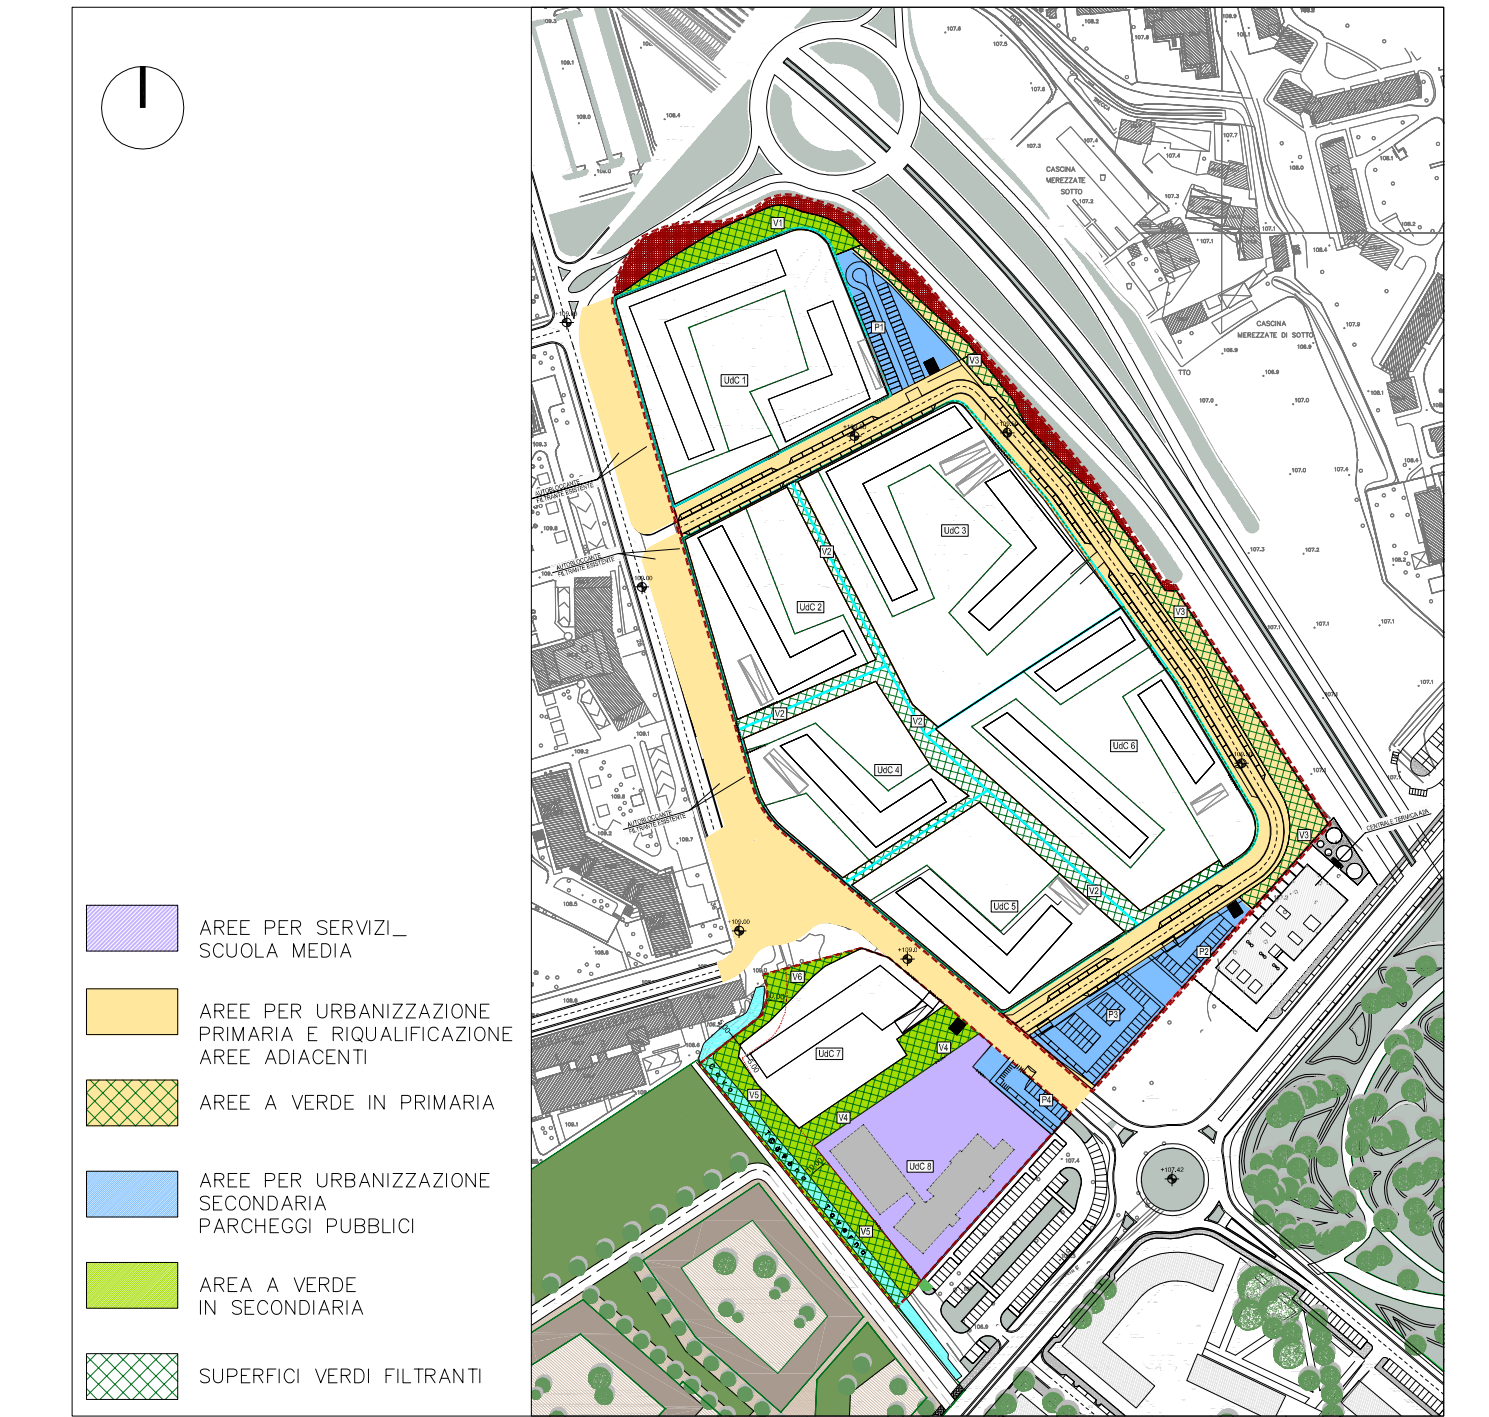

VIA MEREZZATE

PROGRAMMA REGIONALE PER L'EDILIZIA RESIDENZIALE PUBBLICA 2005-2007
ACCORDO QUADRO DI SVILUPPO TERRITORIALE PER LA CASA

| | | | |
|--|--|--|--|
| PLANIMETRIA DELL'AMBITO DI INTERVENTO | | ENTI PREPOSTI | |
| | | | |
| | | IL RESPONSABILE COMUNALE DEI P.I.I. | |
| | | Arch. Franco Zinna | |
| | | COORDINAMENTO PROGETTUALE DEL P.I.I. | |
| Arch. Francesca Gallo Geom. Giancarlo Marconi | | PROPONENTE | |
| Direzione Centrale Sviluppo del Territorio Settore Valorizzazione Aree Comunali e non Comunali Servizio Pianificazione Interventi di Edilizia Pubblica | | ATI MEREZZATE MANDATARIA: E.CO.POLIS Soc. Coop. via Visconti di Modrone n. 12 - 20122 Milano tel. 02/27281462 - fax 02/40929105 info@ecopolis.coop | |
| | Concessione in diritto di superficie novantennale dell'area comunale di via Merezate, per la realizzazione di un intervento di edilizia residenziale, a canone di locazione sociale, moderato e convenzionato e/o in godimento d'uso, e con prezzo di cessione convenzionato | Progetto urbanistico CAPUTO PARTNERSHIP Viale Elvezia n. 18 - 20154 Milano tel. 02/314560 - fax 02/347067 e-mail: info@caputopartnership.it Aggiornamento urbanistico ARCH. CARLO MARIA CORSI e-mail: arch.corsi@gmail.com Progetto opere di urbanizzazione primaria e secondaria COPRAT SOC. COOP. Ing. Paolo Corbellani Ing. Nerino Valentini Via Calvi n. 85/a - 46100 Mantova tel. 0376/368412 - fax 0376/368894 e-mail: info@coprat.it Progetto plesso scolastico e housing sociale Arch. Carlo Maria Corsi e-mail: arch.corsi@gmail.com | |
| | FASE PROGETTAZIONE PRELIMINARE <input type="checkbox"/> DEFINITIVA <input checked="" type="checkbox"/> ESECUTIVA <input type="checkbox"/> | TITOLO ELABORATO PROGETTO DELLE RETI DEI SOTTOSERVIZI - RETE ACQUEDOTTO/TELIERISCALDAMENTO | |
| SCALA DISEGNO 1:1.000 | DATA | TAVOLA N° 5.1.7 | |