


PROGRAMMA INTEGRATO DI INTERVENTO

TAV. 03
Aree per la localizzazione delle superfici commerciali

Tavola n.:

03

Codice archivio:
2091/03/A/10/12
Stesura originale:
Dicembre 2010

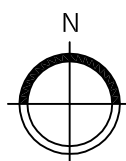

Direttore di Settore: Arch. Giancarlo Tancredi

Gruppo di lavoro:
 Coordinamento: Arch. Giancarlo Tancredi

Disegnatore: **Geom. Marco Bizzarri**
Arch. Gabriella Castelli
Arch. Monica Moschella
Avv. Michele Schiavulli
Geom. Grazia Brusamolino

Zona di dec.:	Quadrante:	Dimensione mq.:	Scala:
9	EF-7.8	0.50	1:2000

Pubblicazione: dal al


LEGENDA:

**LIMITE DEL PROGRAMMA INTEGRATO DI INTERVENTO**


CONTENUTI DI INDIRIZZO:



PERCORSI CICLOPEDONALI

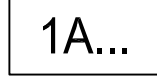

PERIMETRO ENTRO IL QUALE COLLOCARE GLI SPAZI DELLA FORMAZIONE
PROFESSIONALE UNIVERSITARIA, GLI SPAZI CULTURALI E MUSEALI
(STANDARD URBANISTICO QUALITATIVO COME DA N.T.A. DEL P.I.I.)

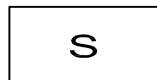

SCALA DI COLLEGAMENTO TRA I PERCORSI AD USO PUBBLICO A LIVELLO +124.00
E LO SPAZIO PUBBLICO PEDONALE A LIVELLO +130.50

CONTENUTI PRESCRITTIVI:



UNITA' DI ATTUAZIONE E COORDINAMENTO PROGETTUALE



VIABILITA' DI NUOVA PREVISIONE E DA RIORGANIZZARE




SPAZI PUBBLICI O ASSERVITI AD USO PUBBLICO




AREA ALL'INTERNO DELLA QUALE SARANNO LOCALIZZATE LE SUPERFICI COMMERCIALI (ESERCIZI DI VICINATO E/O MEDIE STRUTTURE DI VENDITA CIASCUNA NON SUPERIORE A 2.500 mq DI SUPERFICIE DI VENDITA)



INDICAZIONE DI COLLEGAMENTO PUBBLICO
(SERVITU' PASSAGGIO LARGHEZZA MINIMA 8M)

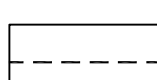


PIAZZA DI LIBERO TRANSITO DIAMETRO MINIMO 80 M

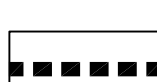

INDICAZIONE DI COLLEGAMENTO PUBBLICO
(SERVITU' PASSAGGIO)

QUOTA +130.50 s.l.m.

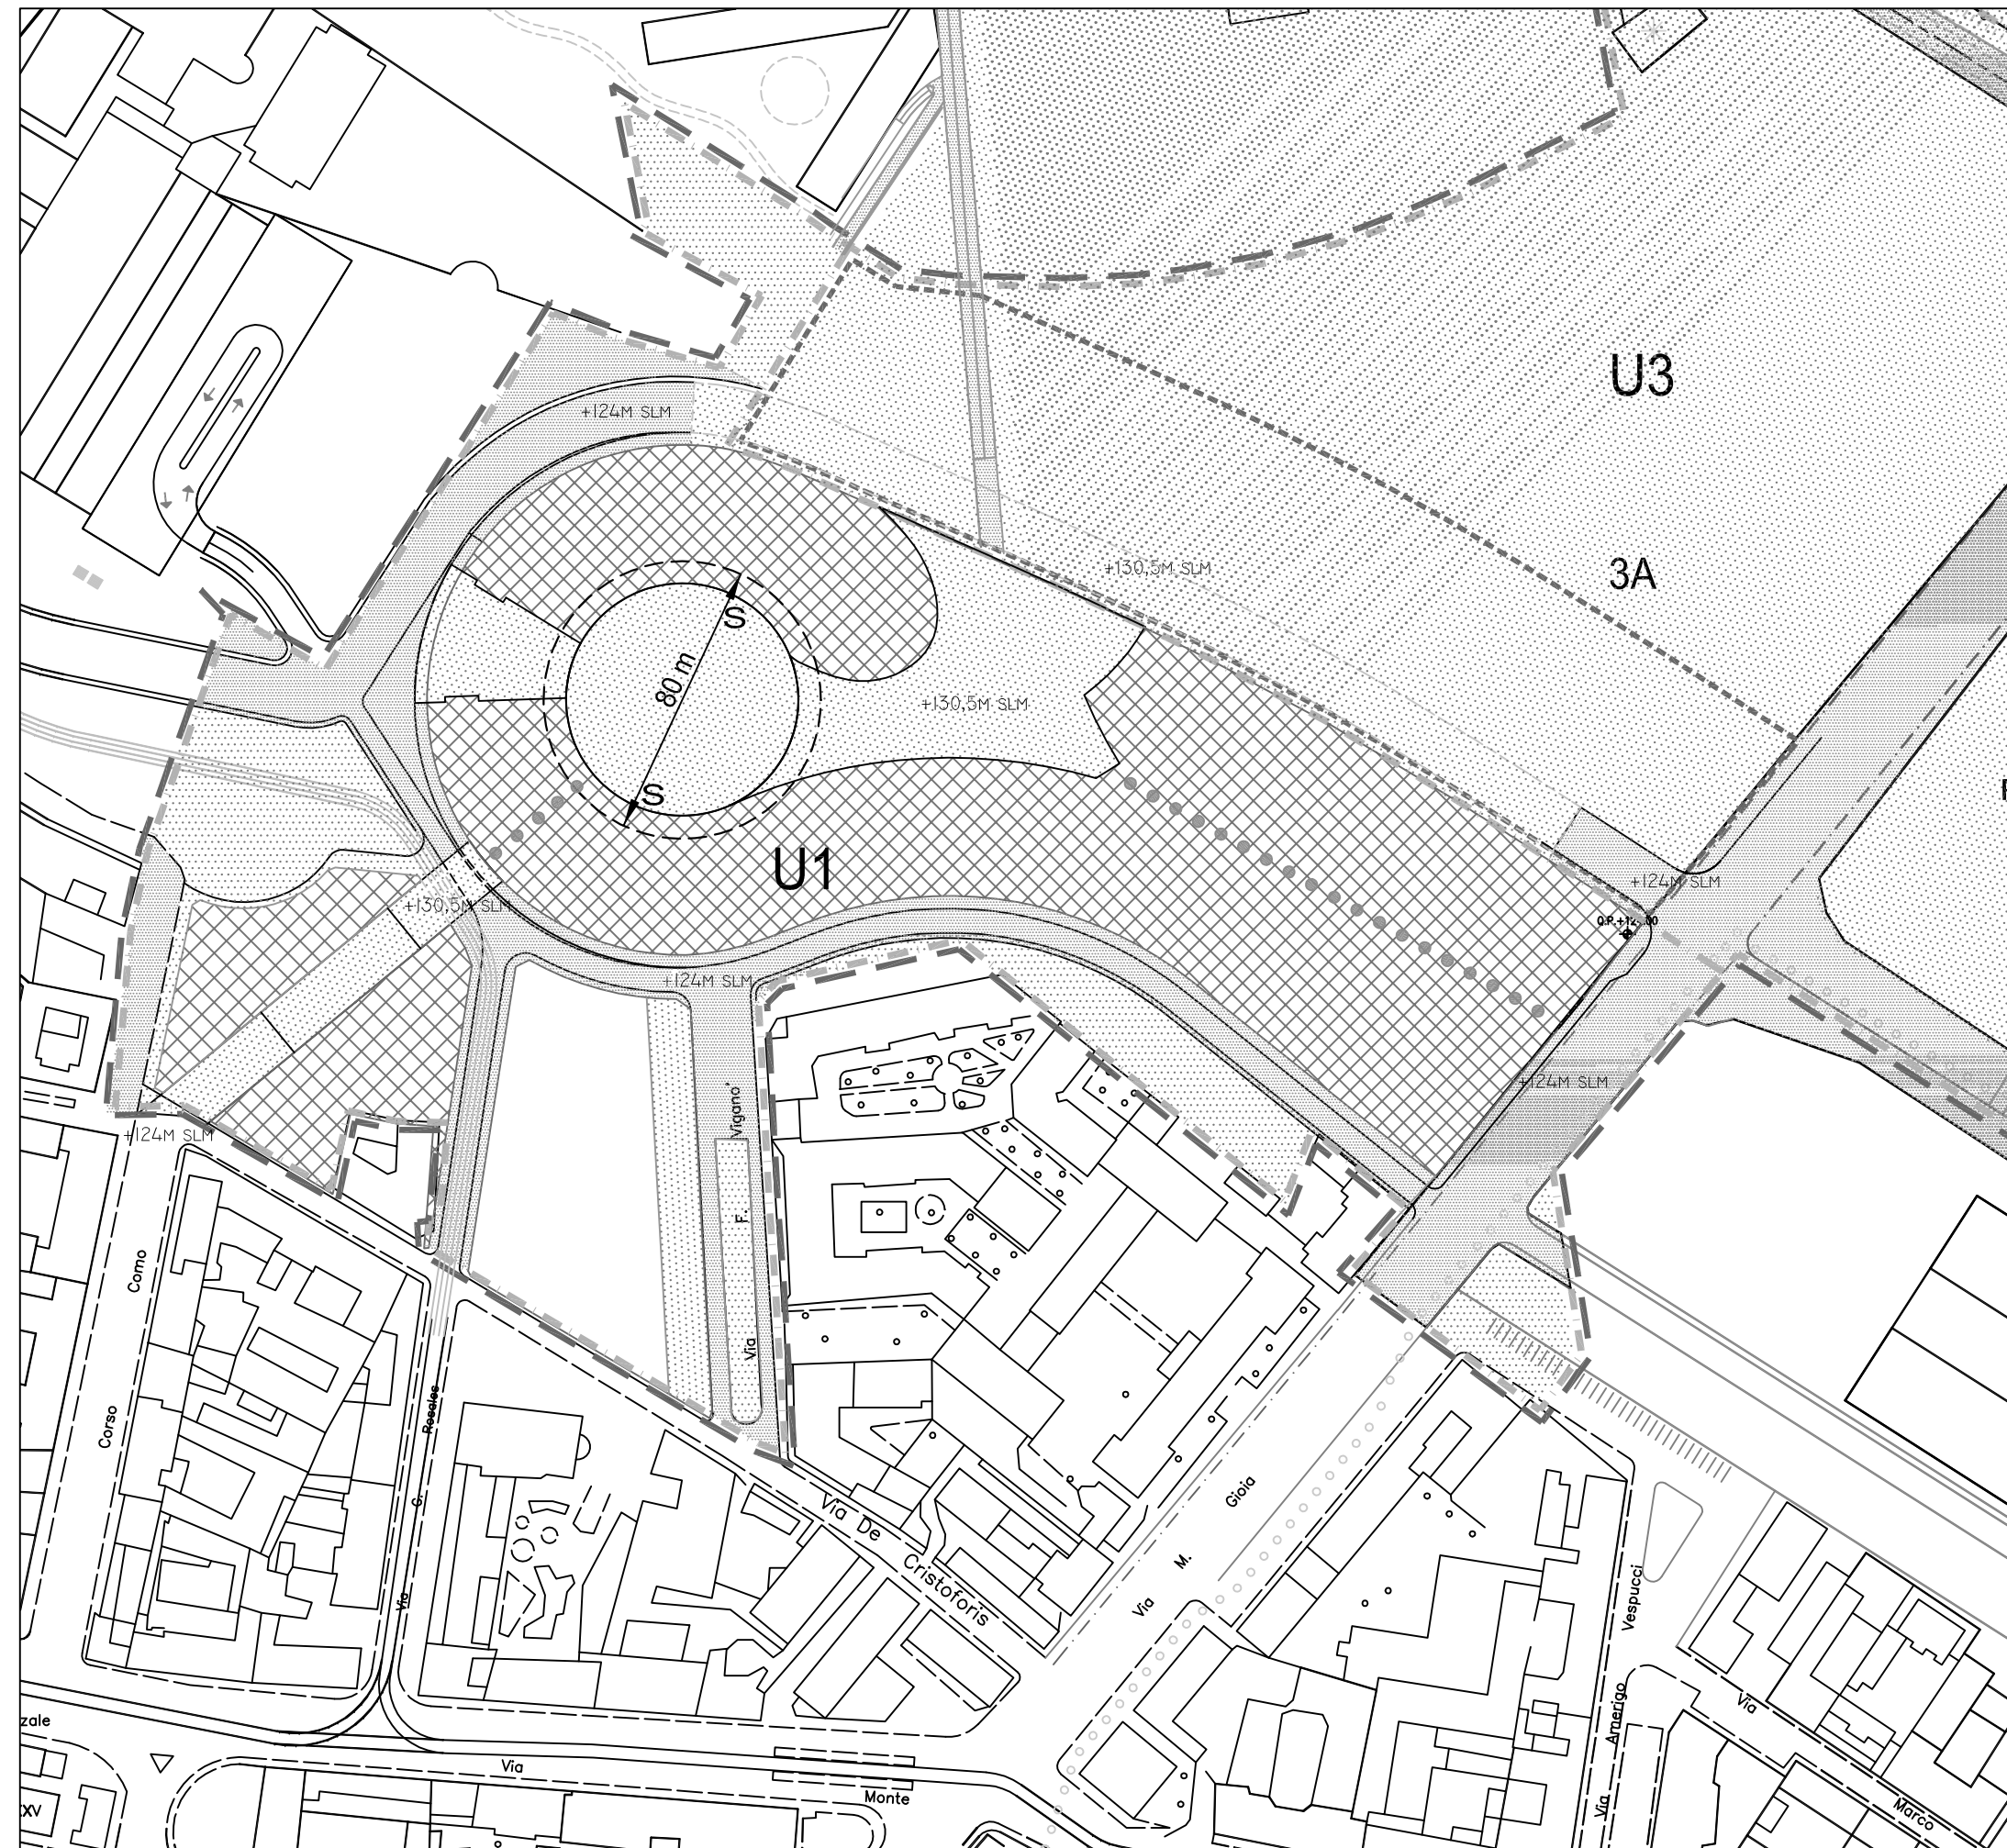

QUOTA +124.50 s.l.m.

