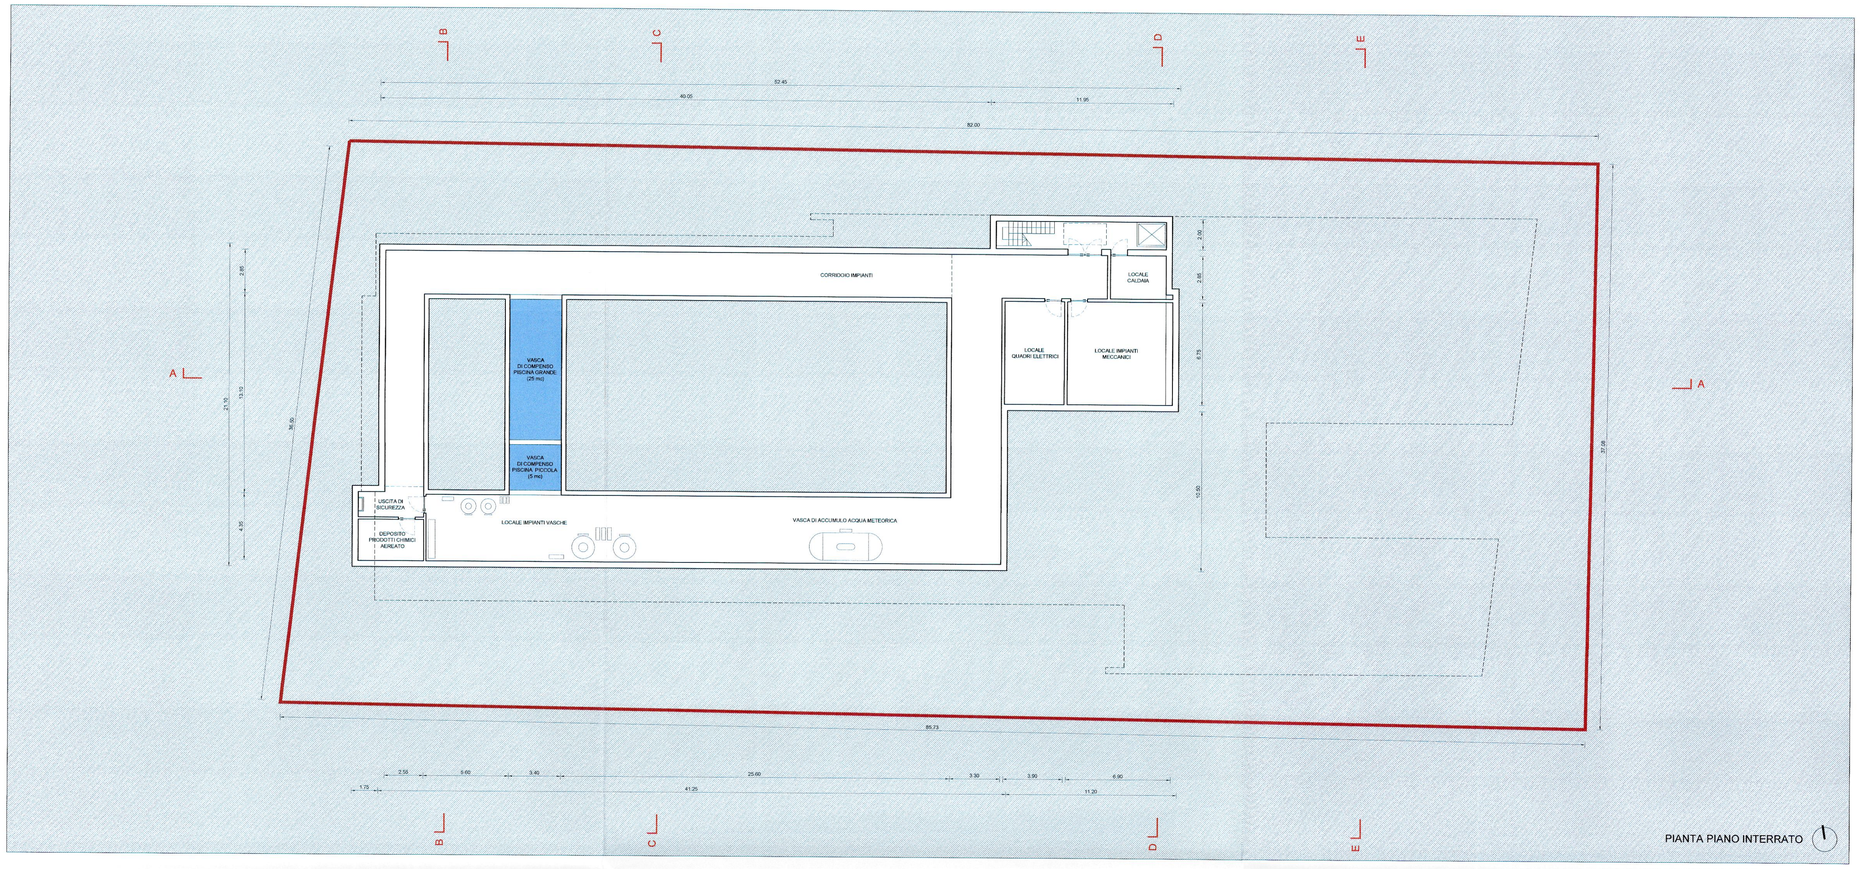

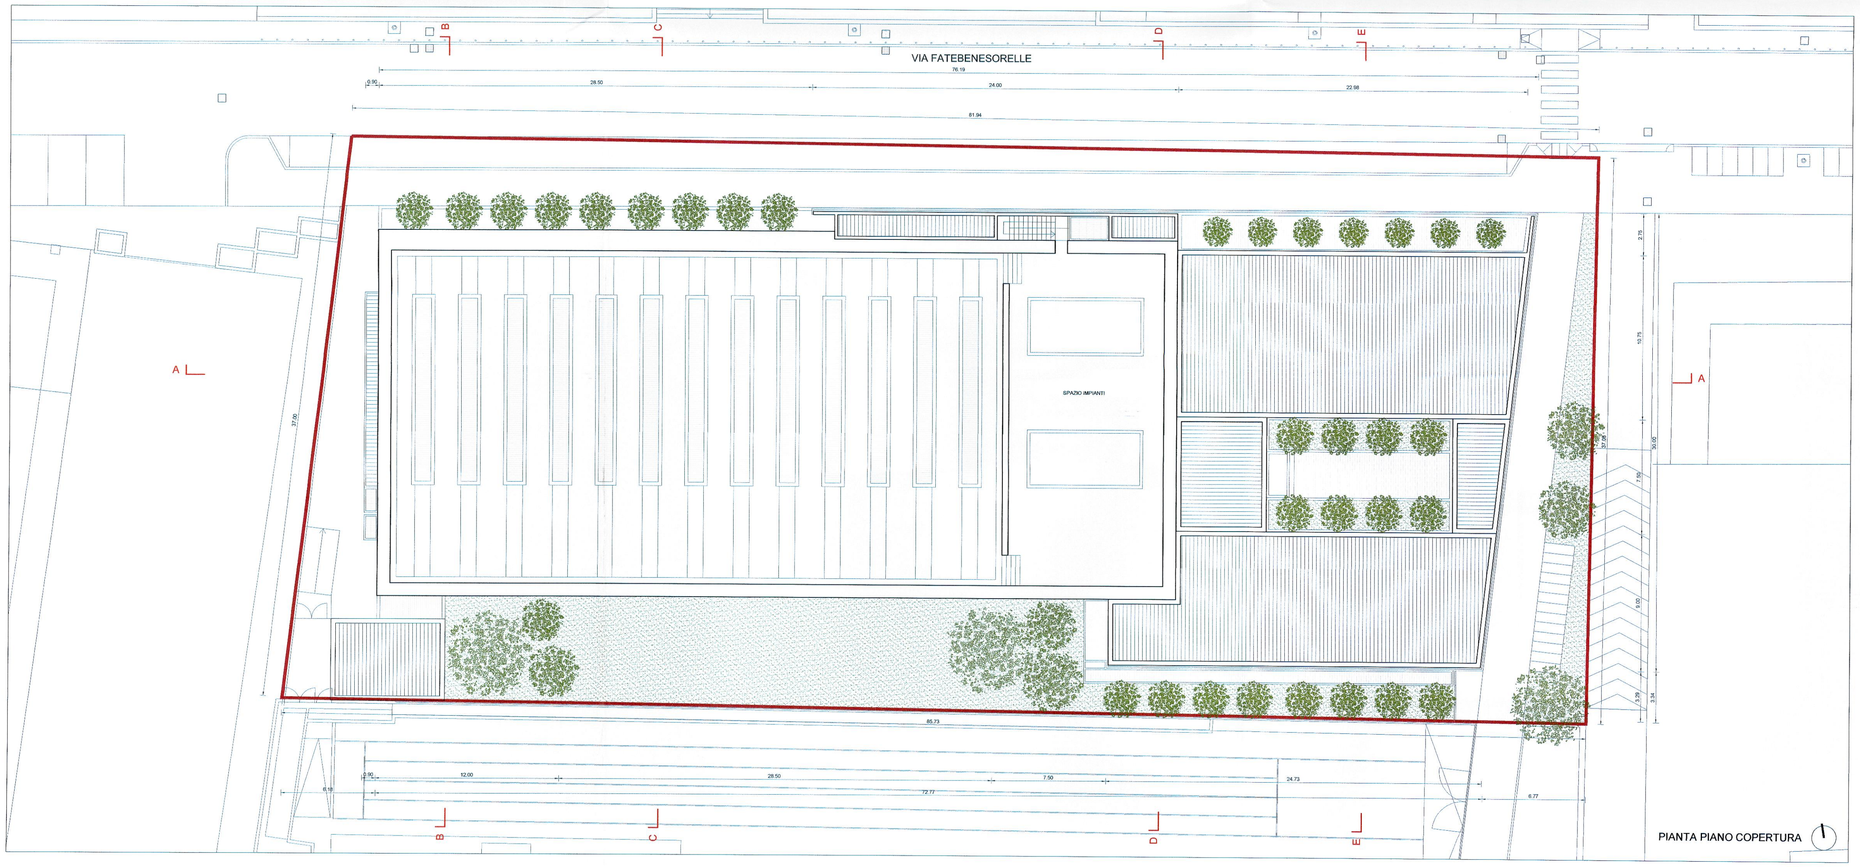

LEGENDA

Perimentro area di intervento

COMUNE DI MILANO
DC SVILUPPO DEL TERR
PG 763731/2014
Del 16/12/2014
HUB PROJECT
(S) PROT_S PIANIFICAZION
16/12/2014

COPIA SETTORE
DIREZIONE CENTRALE
SVILUPPO DEL TERRITORIO
ALLEGATO ALLA PROPOSTA DI DELIBERAZIONE
IN ATTI 3394/2014
SI ATTESTA CHE IL PRESENTE DOCUMENTO
E' COMPOSTO DI N° 1 FACCIATE.
MILANO, 16/12/2014
IL DIRETTORE
arch. GIANCARLO TANCREDI

COMUNE DI MILANO

proprietà
BANCA ITALEASE SpA — via Sile 18, Milano

proponente
MARINER SRL — via Polenghi Lombardo 13, Lodi
MARINER SRL

località
COMUNE DI MILANO - VIA BAGUTTA 2

oggetto
Piano Attuativo Garage Traversi - Ambito Fatebenesorelle
Progetto preliminare attrezzatura di servizio

titolo tavola
Progetto
Pianta piani Interrato e Copertura

scala 1:200
data 12.2014
tavola n. 8.3
aggiornamenti

HUB PROJECT
Via P.Lomazzo 19 - 20154 Milano
tel. +39.02.50.62.750 - fax +39.02.58.02.80.22
e-mail: posta@hubproject.net

ORDINE DEGLI ARCHITETTI PIANIFICATORI, PAESAGGISTI E CONSERVATORI DELLA PROVINCIA DI MILANO
BANCHER GIACOMO ENRICO
ARCHITETTO
4084

progettista
Arch. Giacomo Bancher

collaboratori
Arch. Alessandro Rizzo

plot CTB
VIA FATEBENESORELLE_200.ctb
gestione layer