Cestino indipendente scala 1:20

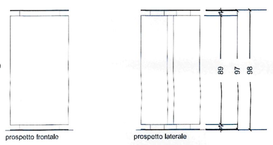

1U.06.400.0010
cestino porta-rifiuti capacità 100l. corpo cilindrico in lamiera di acciaio, basamento d'appoggio in piatto di acciaio pieno: piedini di cronaggio saldati al basamento, montanti verticali di sinistra e cerchio di collegamento al basamento in profilato da mm 6 x 50; elemento superiore di copertura piatto in acciaio pieno da mm 10 di spessore; cm 48 Ø e foro interno da mm 320 Ø. Anta di apertura laterale con serratura a tavellino; anello porta-sacco interno provvisto di dispositivo di bloccaggio, fissato all'anta laterale (estrazione automatica del sacco). Dimensioni: mm 480 diam., mm 980 h, capacità 100l.

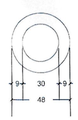

Cestino su palo di illuminazione scala 1:20

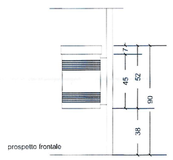

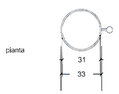

1U.06.400.0020 a
cestino porta-rifiuti da 35l. interamente realizzato in lamiera di acciaio, sagomata, zincata e verniciata (RAL 6005); inclusi staffi e collarini.
Il cestino deve recare le seguenti marcature:
- stemma del comune di Milano, di colore bianco (RAL 9010) nella sezione prima centrale del corpo del cestino.
In opera su palo.

Panca in legno tipo "Milano" (design Alberto Meda) scala 1:20

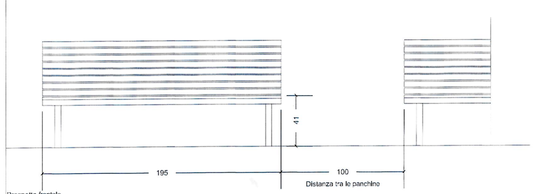

Prospetto frontale

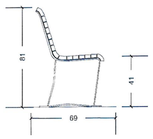

1U.06.380.0010
Panchina in legno tipo "Milano", con schienale: su armatura di ferro profilato, comprese scavetti per plinti, ritiro e sgombero del materiale eccedente; in opera.
Dati tipo a 16 listoni in pino nordico, colore verde tipo RAL 6005.
Dim. 195 x 4.6 x 2.9 cm

Fontanella scala 1:20

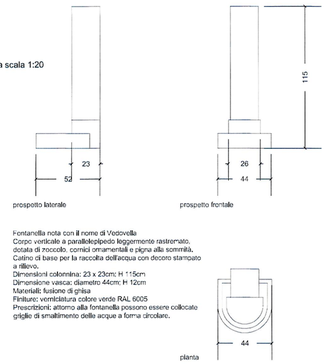

Fontanella nota con il nome di Vedovella
Corpo verticale a parallelepipedo leggermente rastremato, dotata di roccolo, cornici ornamentali e pigna alla sommità.
Catino di base per la raccolta dell'acqua con decoro stampato a rilievo.
Dimensioni colonnina: 23 x 23cm; H 115cm
Dimensione vasca: diametro 44cm; H 12cm
Materiali: fusione di ghisa
Finiture: verniciatura colore verde RAL 6005
Prescrizioni: attorno alla fontanella possono essere collocate griglie di smaltimento delle acque a forma circolare.

RECINZIONE ELETTROSALDATA E PLASTIFICATA
A MAGLIA QUADRATA 50mm x 50mm - scala 1:20

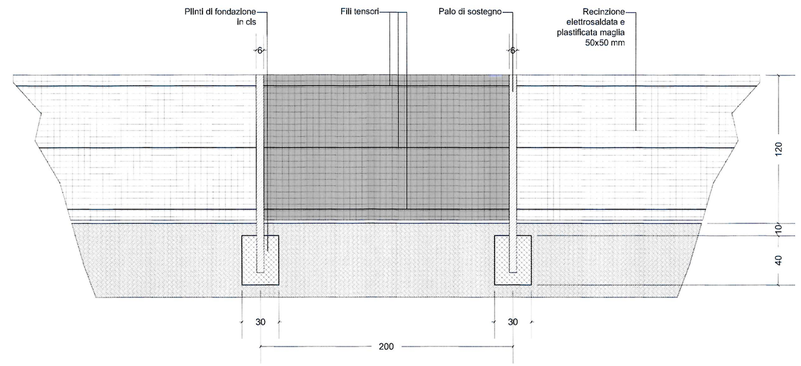

PARTICOLARE COSTRUTTIVO CANCELLO PEDONALE scala 1:20

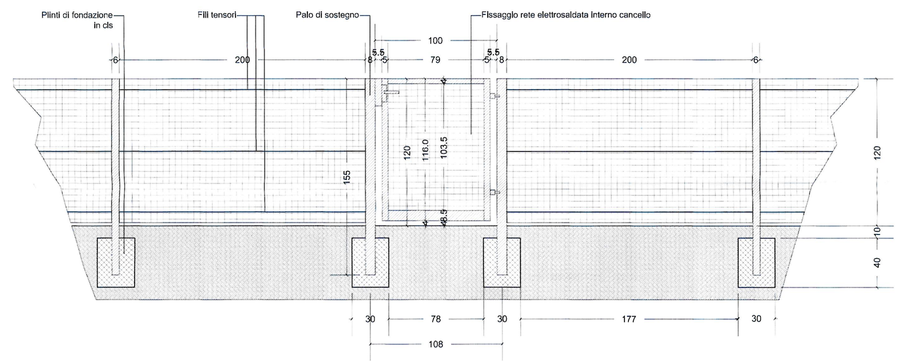

PARTICOLARE COSTRUTTIVO CANCELLO CARRAIO scala 1:20

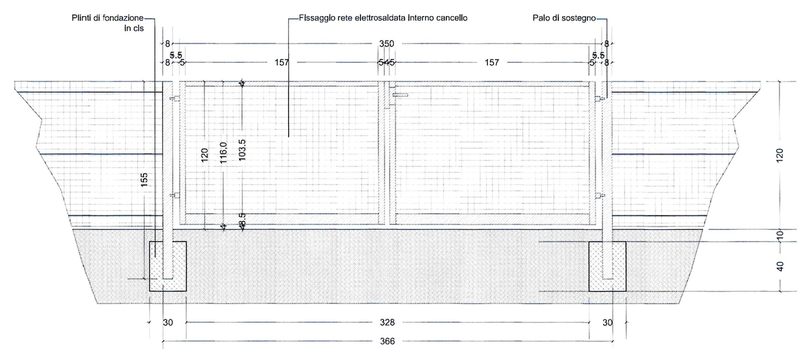

Legenda vegetazione

- SPECIE ARBOREE PRESENTI
- 205 SPECIE ARBOREE PRESENTI TRAPIANTATE
- SPECIE ARBOREE DI NUOVO IMPIANTO
- Stipa tenuissima v.14 sesto impianto 8/mq

Legenda pavimentazioni (vedi tav 11F)

- Percorsi pedonali in Calcestre larghezza m 2.50 pendenza max 5%
- Pavimentazione in Cubetti di granito giallo con giunti aperti inerbiti intasati con sabbia

Legenda recinzioni

- Recinzione area gioco a doghe h. cm 95
- Recinzione area cani h cm 120

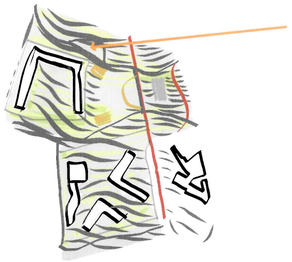

CONSORZIO ECODISTRICT

20122 Milano - Corso Italia, 15

COMUNE DI MILANO
DC SVILUPPO DEL TERR
PG 64348/2015
Del 02/02/2015
CONSORZIO ECODISTRICT
(S) PROT S PIANIFICAZION
02/02/2015

PIANO DI RECUPERO

Zona di Recupero R 8.11 - Ambito PR

in attuazione dell' Art.34 PdR del PGT vigente

COPIA SETTORE
DIREZIONE CENTRALE SVILUPPO DEL TERRITORIO
ALLEGATO ALLA PROPOSTA DI DELIBERAZIONE DI ATTO 254/2015
DI CUI FORMA PARTE INTEGRANTE E SOSTANZIALE
IL PRESENTE DOCUMENTO È COMPOSTO DI N° 1 FACCIATE.
9/2/2015
IL DIRETTORE DI SETTORE
Arch. Giancarlo Tancredi

PROGETTAZIONE:

bg&k associati

Arch. Maurice Kanah
Arch. Paola Bucciarelli
Geom. Ettore Mazzega
Arch. Marisa Fumi

Piazza Cinque Giornate, 4
20129 Milano
tel. 02 87387529
info@bgkassociati

CONSORZIO ECODISTRICT
20122 Milano - Corso Italia, 15
COD.FISC. e P.IVA 09632000967

COLLABORATORI:

OPERE di URBANIZZAZIONE: Arch. Carlo Maria Corsi
Via Giulio Carcano 7 - 20145 Milano

SISTEMAZIONI a VERDE: Chiara Adele Balsari architetto
Via Ok ed 21 - 21156 Milano

PROGETTO per la MOBILITA': Ing. Michele Rossi
Via della Birra 30 - 20900 Monza

Descrizione / Drawing title
PIANO DI RECUPERO - Aggiornamento dicembre 2014
URBANIZZAZIONI SECONDARIE
ARREDI, RECINZIONI, AREA CANI

Tavola N° / Drawing N°: A011.g
Scala / Scale: 1:200 1:20
Nome file/File name: P 00 A 00 11 g dwg

Revisione Revision	Descrizione Description	Data/ Date	Eseguito/ Drawn	Controllato/ Checked	Approvato/ Approved
00	EMISSIONE	31/03/2014			
01	AGGIORNAMENTO	16/07/2014			
02	AGGIORNAMENTO	13/11/2014			

© Copyright 20