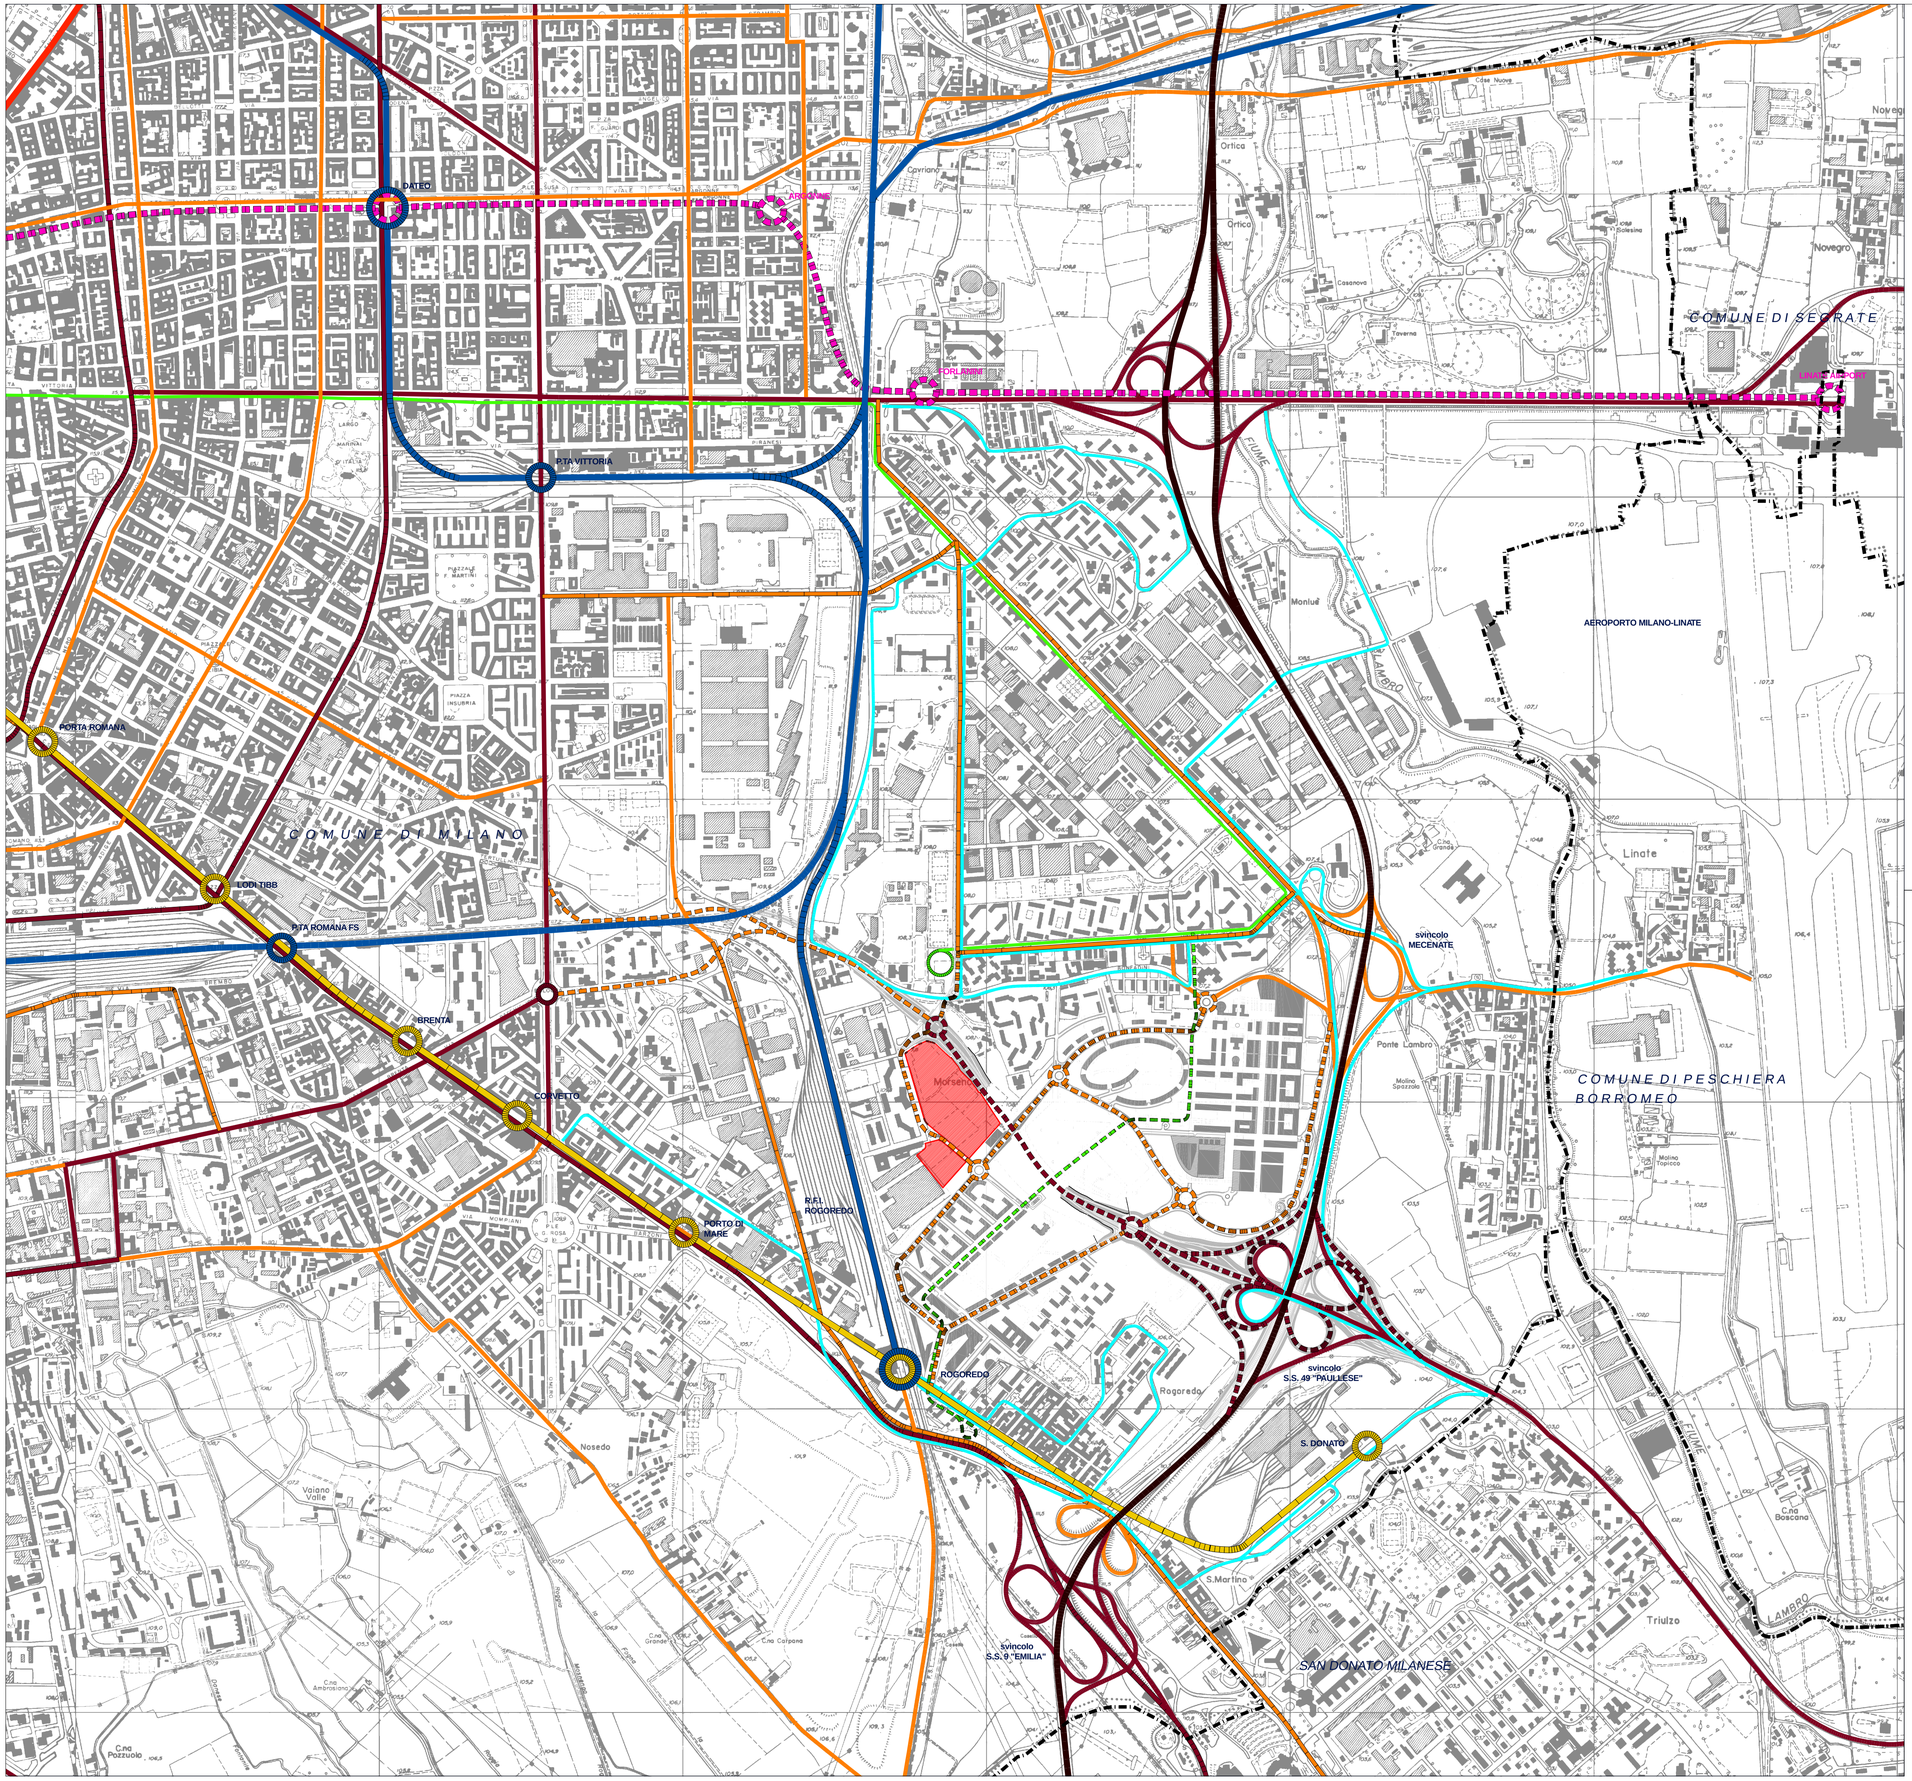

CONFINI AMMINISTRATIVI COMUNALI

AREA DI INTERVENTO

SISTEMA INSEDIATIVO

CENTRI STORICI E NUCLEI DI ANTICA FORMAZIONE

COMPARTI STORICI AL 1930

SISTEMA RELAZIONALE

TRASPORTI

ESISTENTE IN PREVISIONE

METROPOLITANA E STAZIONI (MM1)

METROPOLITANA E STAZIONI (MM3)

METROPOLITANA E STAZIONI (MM4)

LINEE FERROVIARIE SUBURBANE

TRAM

AUTOBUS URBANI (LIMITROFI ALL'AREA DI INTERVENTO)

AREOPORTO DI LINATE

SISTEMA FERROVIARIO

MOBILITA'

ESISTENTE IN PREVISIONE

TANGENZIALE EST

RETE STRADALE PRINCIPALE

RETE STRADALE SECONDARIA

VIA MEREZZATE

PROGRAMMA REGIONALE PER L'EDILIZIA RESIDENZIALE PUBBLICA 2005-2007
ACCORDO QUADRO DI SVILUPPO TERRITORIALE PER LA CASA

PLANIMETRIA DELL'AMBITO DI INTERVENTO

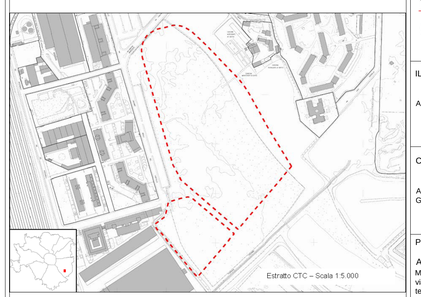

ENTI PREPOSTI

Milano Comune di Milano

RegioneLombardia Casa e Opere Pubbliche

IL RESPONSABILE COMUNALE DEI P.I.I.

Arch. Franco Zinna

COORDINAMENTO PROGETTUALE DEL P.I.I.

Arch. Francesca Gatto
Geom. Giancarlo Marconi

PROPONENTE

ATI MEREZZATE
MANDATARIA: E.CO.POLIS Soc. Coop.
via Visconti di Modrone n. 12 - 20122 Milano
tel. 0287281462 - fax 0240929105

info@ecopolis.coop

Direzione Centrale Sviluppo del Territorio
Settore Valorizzazione Aree Comunali e non Comunali
Servizio Pianificazione Interventi di Edilizia Pubblica

Zona 4

Concessione in diritto di superficie novantennale dell'area comunale di via Merezzate, per la realizzazione di un intervento di ediliza residenziale, a canone di locazione sociale, moderato e convenzionato e/o in godimento d'uso, e con prezzo di cessione convenzionato

FASE PROGETTAZIONE

PRELIMINARE ☐ DEFINITIVA ☒ ESECUTIVA ☐

TITOLO ELABORATO

SISTEMI INFRASTRUTTURALI

Progetto urbanistico

CAPUTO PARTNERSHIP
Viale Elvezia n.18 - 20154 Milano
tel. 023314560 - fax 02347067
e-mail: info@caputopartnership.it

Aggiornamento urbanistico

ARCH. CARLO MARIA CORSI
e-mail: arch.corsi@gmail.com

Progetto opere di urbanizzazione primaria e secondaria

COPRAT SOC. COOP.
Ing. Paolo Corbellani
Ing. Nerino Valentini

Via Calvi n. 85/a - 46100 Mantova
tel. 0376/368412 - fax 0376/368894

e-mail: info@coprat.it

Progetto plesso scolastico e housing sociale

Arch. Carlo Maria Corsi
studio
SOLUZIONI PROGETTUALI INTEGRATE
VIALE CASSIODORO 5 - 20145 MILANO
TEL./FAX. 0239403155

e-mail: arch.corsi@gmail.com

SCALA DISEGNO	DATA	TAVOLA N°
1:10000		1.2