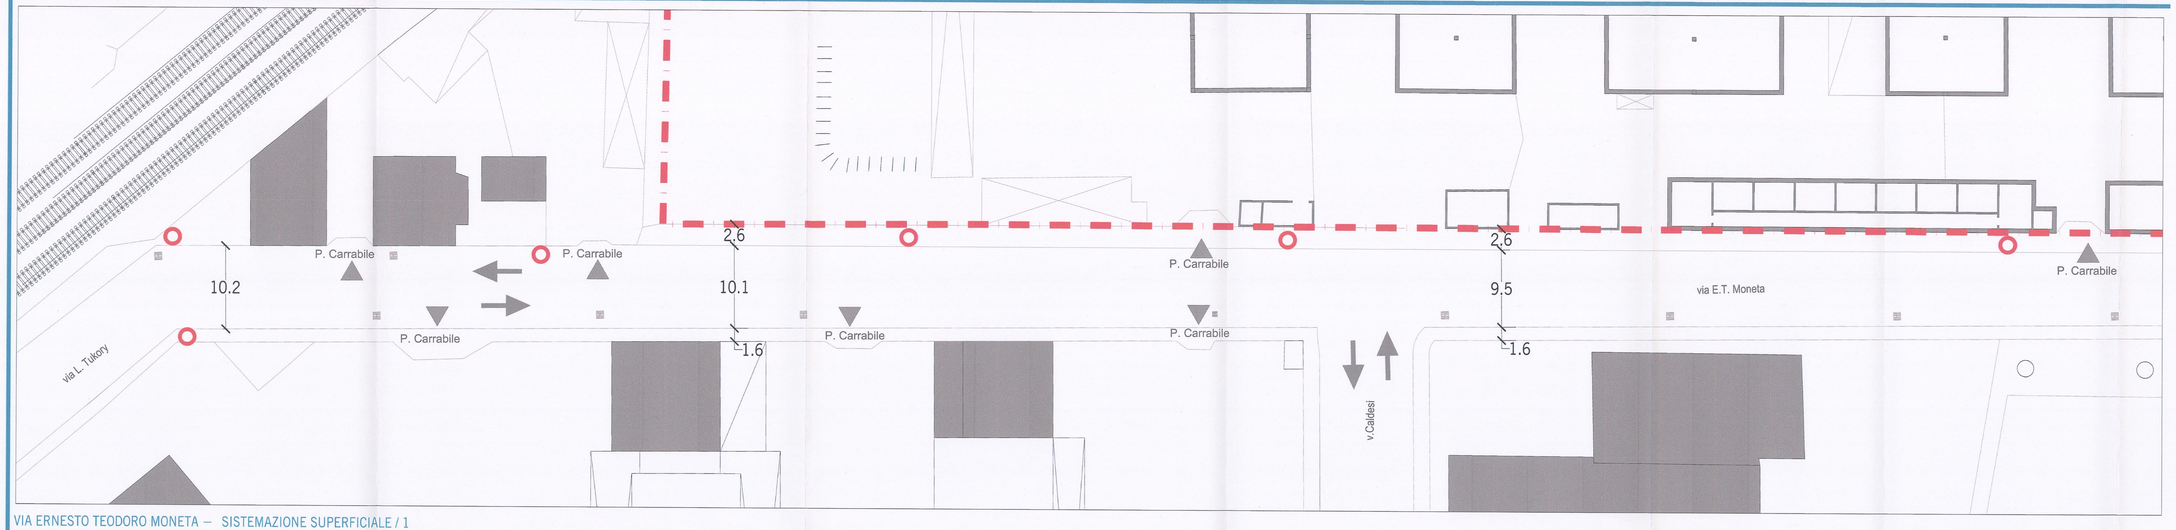

VIA ERNESTO TEODORO MONETA – SISTEMAZIONE SUPERFICIALE / 1

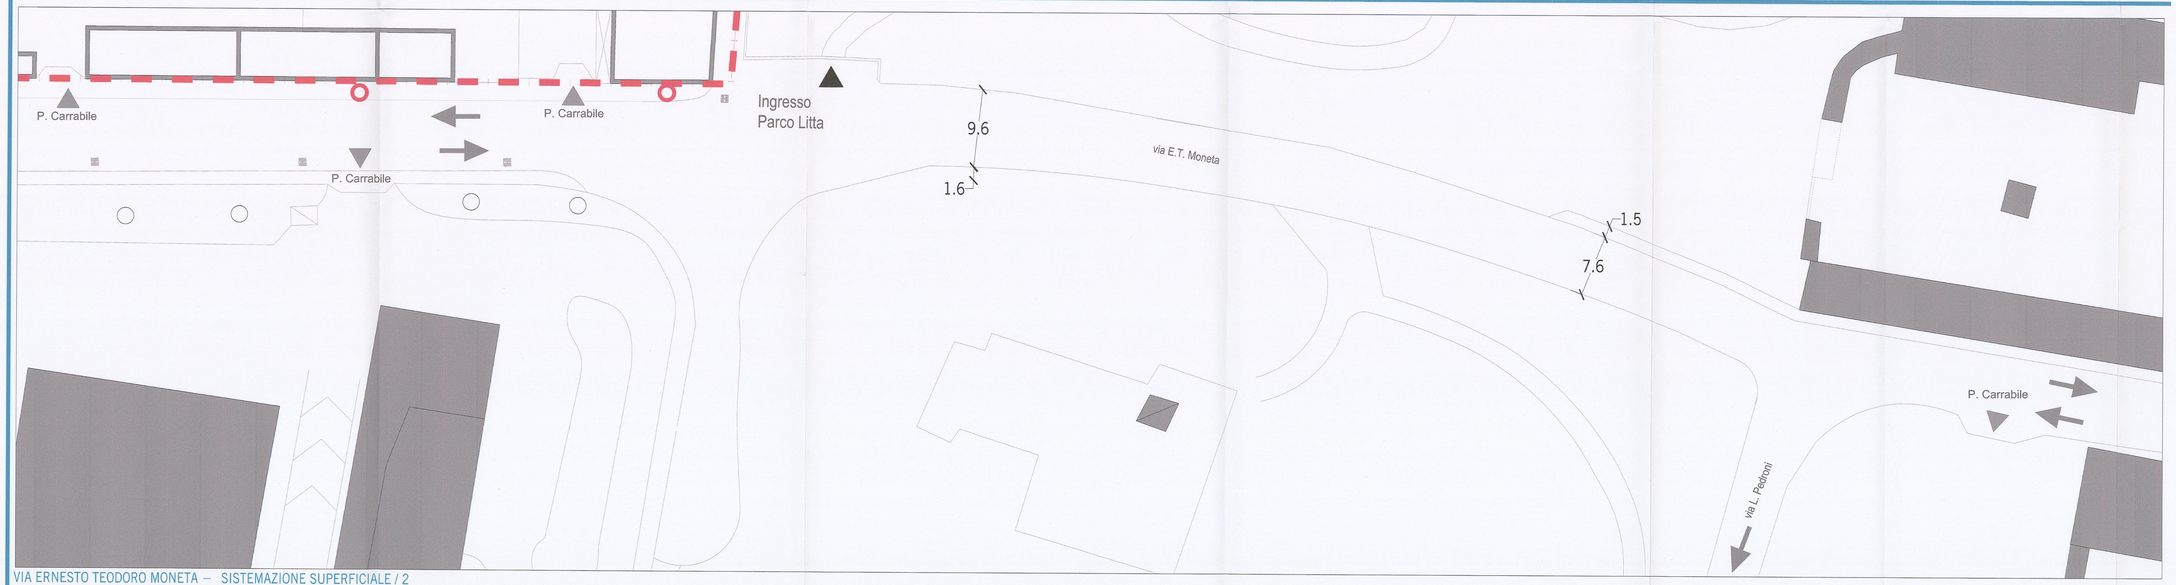

VIA ERNESTO TEODORO MONETA – SISTEMAZIONE SUPERFICIALE / 2

LEGENDA

- LAMPIONI ESISTENTI
- PASSO CARRAIO
- SENSO DI MARCIA
- P.I.I. VIA TEODORO MONETA

COPIA SETTORE
COMUNE DI MILANO
SETTORE COMPUTO METRICO E ACQUISIZIONE DOCUMENTI
ALLEGATO ALLA DELIBERA
ATTI N. 78/2013
IL CONTENUTO DI QUESTO GRAFICO DEL PRESENTE ALLEGATO DI CONFORME AL SIGILLO DELL'ALLEGATO DI ALLA DELIBERA
DATO IN DATA 18.4.13
IN ATTESTA CHE IL PRESENTE DOCUMENTO
E COMPOSTO DI N. FACCIATE
MILANO, 23.4.13
IL FUNZIONARIO DELEGATO
Arch. Antonio Ferrara

IL SEGRETARIO GENERALE
L. (Dott.ssa Ileana Murelli)

N

ag&p
anna giorgi and partners
piazza sant'ambrogio 16
20123 milano italy

proponente

B&BM s.r.l.
via Emilio De Marchi 4 - 20125 Milano
t. 02 67101004 - f.02 67101006

Fasedue s.r.l.
via Carrocciа 8 - Milano

B & BM s.r.l.
Un Amministratore

progetto architettonico
arch.Andrea Bereiti
Piazza S. Ambrogio 16, 20123 Milano
t 02 86455380 f 02 8692423 info@annagiorgiandpartners.it

Collaboratori
arch. S.Sincopoli - arch.F.Marzoli

ORDINE DEGLI ARCHITETTI, PIANIFICATORI, PAESAGGISTI E CONSERVATORI DELLA PROVINCIA DI MILANO
ANDREA BERETTI
ARCHITETTO
12718

oggetto
PROGRAMMA INTEGRATO DI INTERVENTO
VIA E.T. MONETA 40/54

descrizione

STATO DI FATTO:

VIA MONETA

P 06

data
ottobre 2012

scala	formato
1:5000 1:2000	A1

COMUNE DI MILANO
DC BUURPG DEL Bari
PG 248442/2013
Del: 08/04/2013
AGeP
(S) PROT. S PIANIFICAZO
08/04/2013

n.	data	resp.	descrizione

rev
r.01