STRALCIO DI P.R.G. VIGENTE - scala 1.5000

Milano

Direzione Centrale Sviluppo del Territorio

Gruppo di lavoro:

Arch. Gabriella Castelli

Arch. Miranda Bassi

1:5000

Arch. Alberto Giudici

Settore Progetti Strategici

ACCORDO DI PROGRAMMA PROMOSSO DALLA REGIONE LOMBARDIA

CON DELIBERAZIONE DI GIUNTA N. 8/10302 DEL 13 OTTOBRE 2009,

FINALIZZATO ALLA VALORIZZAZIONE DEL COMPLESSO IMMOBILIARE DI

VIA ADRIANO, 60.

- Stralcio di P.R.G. vigente

Direttore di Settore:

Arch. Giancarlo Tancredi

Geom. Grazia Brusamolino

Codice archivio:

Stesura originale:

Novembre 2010


- Rilievo aerofotogrammetrico

CD- 9.10


Pubblicazione: dal ...... al .....


LEGENDA DELLE DESTINAZIONI FUNZIONALI LEGENDA DELLE MODALITA' D'INTERVENTO A Zona omogenea A Zone di recupero V e relativa numerazione Limite di zona funzionale Limite di rispetto cimiteriale Zona omogenea A - Centro storico R.n.n. Zone di recupero R e relativa numerazione Limite del territorio comunale Ambiti assoggettati a pianificazione esecutiva (vedasi tav. " modalità di intervento e progetto guida" allegata alla specifica variante al P.R.G. ) Area di salvaguardia ambientale R Zone residenziali Zone omogenee B2 e relativa numerazione (vedasi tav. " modalità di intervento e progetto guida" allegata alla specifica variante al P.R.G. ) Rx Zone residenziali con vincolo tipologico R/I Zone residenziali con significativa presenza di Perimetro delle zone omogenee B3 insediamenti artigianali e industriali R/TA Zone residenziali con significativa presenza di Zone destinate a nuovi insediamenti C con relativa numerazione a) Area residenziale di concentrazione fondiaria Zone destinate a nuovi insediamenti C con relativa numerazione Unità di concentrazione fondiaria Zone industriali e artigianali Zone industriali e artigianali ove è ammessa C...C...


Perimetro delle quote di parco da attuare contestualmente agli interventi residenziali nelle zone C indicate Zone industriali per le quali si applica la disciplina del previgente P.R.G. approvato con D.P.R. 30.5.1953 I/R Zone industriali e artigianali con significativa presenza residenziale Zone destinate a nuovi insediamenti D Zone interessate da piani attuativi in variante di cui all' art. 3 L.R. 19/92 e D.C.C. 150/95 a) Area di concentrazione fondiaria TA Zone terziario-amministrative Zone interessate da piani integrati di recupero di cui alla L.R. 4.7.1986 n° 22 CC Zone per centri commerciali Zone di pianificazione integrata disciplinata dal P.I.I. n°.....ai sensi della L.R. 9/99, della L.R.12/05 , del Documento di Inquadramento Zone per spazi pubblici o riservati alle attività collettive a livello comunale approvato dal Consiglio Comunale con delibera n°48 del 5.6.2000 P.I.I. Ers n°.....in attuazione del Programma Comunale per L'Edilizia Residenziale Pubblica, di cui alla D.C.C. n°26/2005 Zone per spazi pubblici a parco, per il gioco e lo sport a livello comunale Zone per attrezzature pubbliche di interesse generale a livello intercomunale Zone interessate da piani di recupero urbano di cui all'art. 11 L. 493/93 Zone per spazi pubblici a parco a livello intercomunale Zone speciali - Unità di intervento e relativa numerazione VA Verde agricolo compreso nei parchi pubblici urbani e territoriali Zone di ridefinizione urbana e relativa numerazione SP Zone per servizi privati Z.T. n°: Zone di trasformazione urbana - Z.1. e relativa numerazione SP/S Zone per servizi privati riservati ad impianti sportivi Z.T. 1 🖈 Prevalenza di funzione terziaria presenza di funzione artigianale SS Zone per servizi speciali Z.T.2 \* Prevalenza di funzione commerciale presenza di funzione artigianale ST Zone per servizi ed impianti tecnologici Z.T.5 ᠷ Localizzazione G.F.U. Z.T. 5 \* Prevalenza di funzione produttiva presenza di funzione direzionale M Zone per attrezzature connesse alla mobilita' Perimetro accordo di programma e relative specificazioni MS Zone per attrezzature connesse alla mobilita' con presenza di funzioni pubbliche o di interesse pubblico Zona " Garibaldi Repubblica " V Zone per la viabilità Zona " Cascina dei Prati " Zona " via Girardengo " SR Zone di rispetto stradale Zona con destinazione attribuita con decisione del Consiglio di Stato nº 2800 del 06/05/2004 Zone per impianti ferroviari Zona " P.I.I. Isola de Castillia " Zone residenziali semi estensive per le quali si applica la disciplina del previgente P.R.G. approvato con D.P.R. 30.5.1953 Area compresa nel Parco Naturale Nord Milano Legge Regionale n° 23 del 19/10/2006 Parcheggi realizzati ai sensi della legge 29.5.1989 nº 205

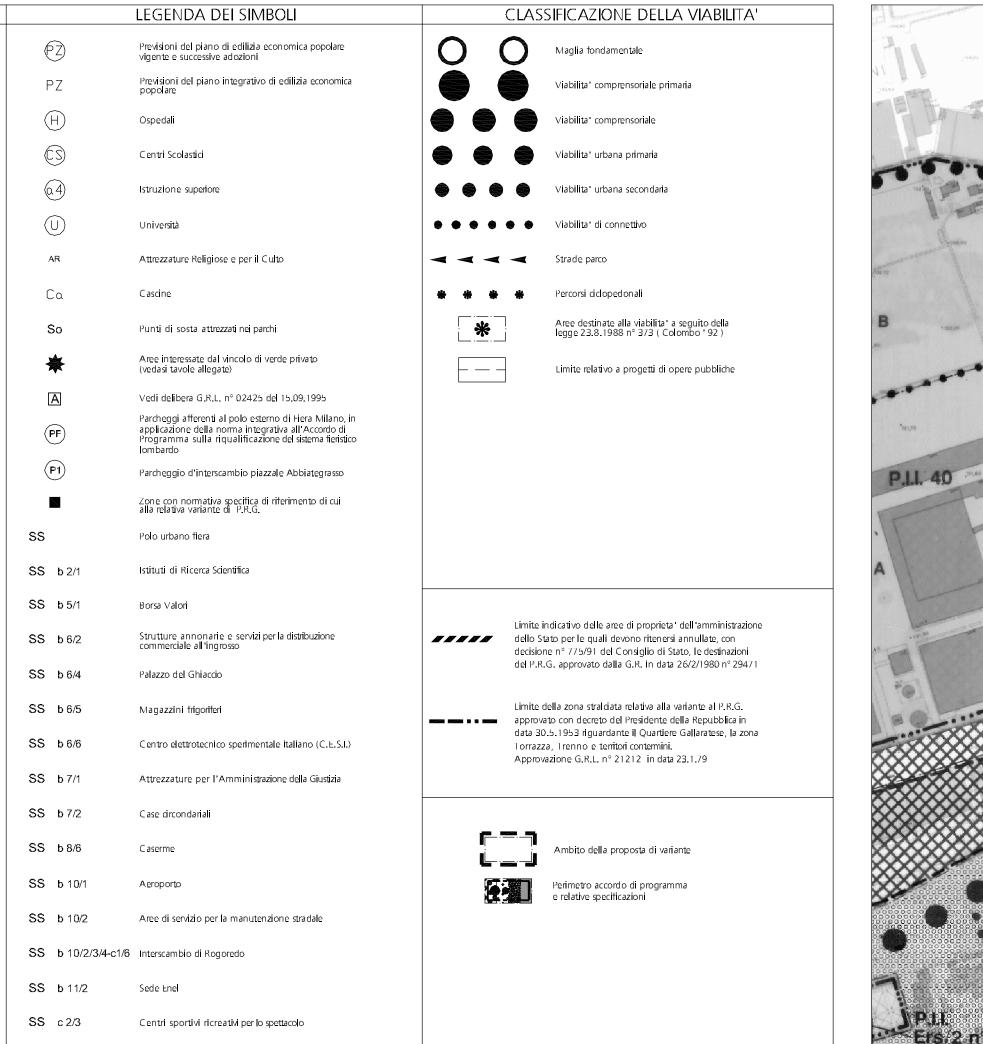

SS d/1 Parcheggi su aree scoperte per mezzi pesanti

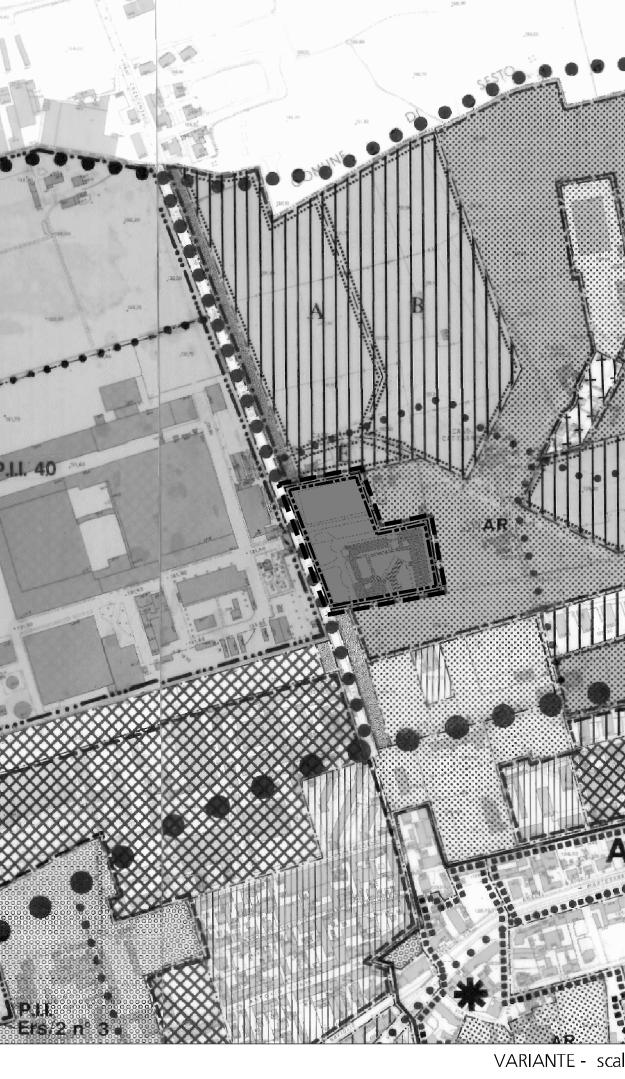

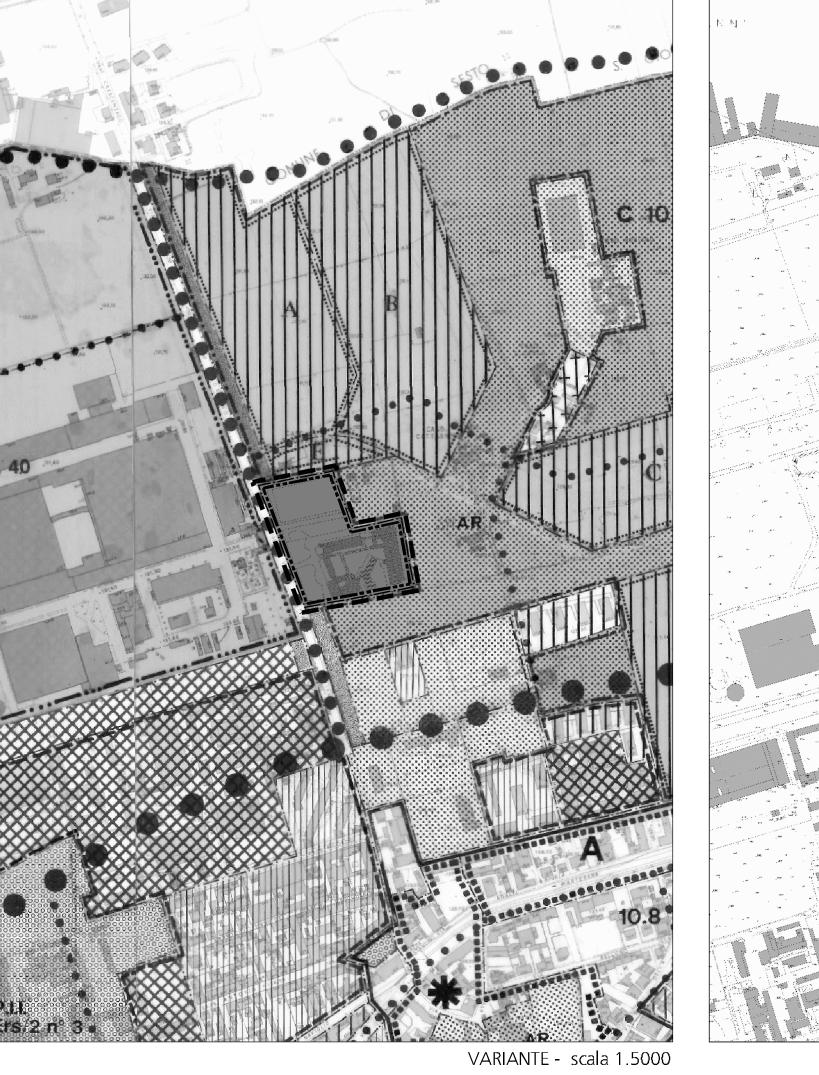

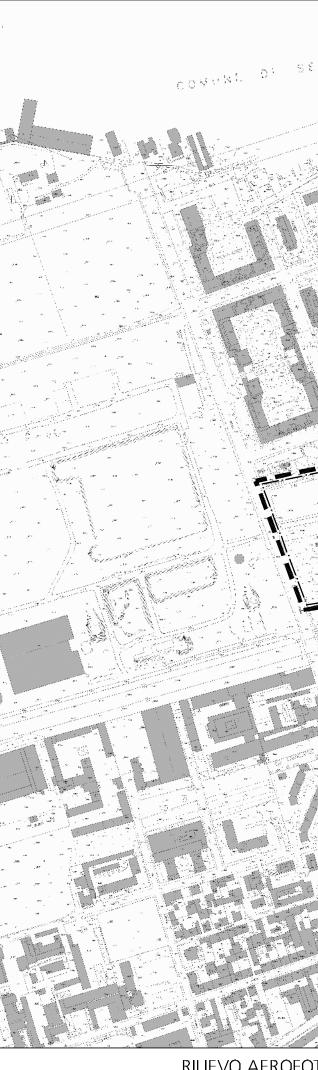

RILIEVO AEROFOTOGRAMMETRICO N.C.T. 2005 - scala 1:5000