

Milano



Comune di Milano

Direzione Centrale Sviluppo del Territorio
Settore Convenzionamenti e Attuazione Urbanistica
Servizio Interventi di Recupero Urbano

RETIFICA E CORREZIONE DI ERRORI MATERIALI, AI SENSI DELL' ART. 13, COMMA 14 BIS, DELLA LEGGE REGIONALE 11 MARZO 2005 N. 12 E S. M. I., NELLE PARTI CONCERNENTI LE AREE LOCALIZZATE IN VIALE PIAVE 9 E VIALE MAJNO 12 INCLUSE NELLA EX ZONA B DI RECUPERO V 1.10 ORA ZONA R 1.11

COPIA SETTORE

DIREZIONE GENERALE
SVILUPPO DEL TERRITORIO
SETTORE CONVEZIONAMENTI E ATTUAZIONE URBANISTICA
ALLEGATO ALLA PROPOSTA DI DELIBERAZIONE
IN ATTO DEL 13.6.13
SI ATTESTA CHE IL PRESENTE DOCUMENTO
E' COMPOSTO DI N° 13 PAGINE, FACCIATE.
MILANO, 13.6.13



Arch. Gabriella Barbario

Descrizione tavola:

ZONE DI RECUPERO R. 1.11 - R. 3.11

STRALCIO DI P.R.G. VIGENTE - RETTIFICA AL P.R.G. VIGENTE -
RILIEVO AEROFOTOGRAMMETRICO (*)

(*) i contenuti degli elaborati del P.R.G. relativi alle zone B di recupero sono stati recepiti dal P.G.T. vigente, ai sensi dell'art. 34 delle norme di attuazione del Piano delle Regole.


Direttore di Settore:
Arch. Marina Lampugnani

Coordinamento:
Arch. Gabriella Barbario

Collaborazione grafica:
p.i.e. Franco Vitali

Zona di dec.: 1
Quadrante: G.H-9.10
Dimensione mq.: 0.40
Scala: 1:5000

Adozione:
Terminazione osservazioni:
Pubblicazione: dal al
Approvazione:

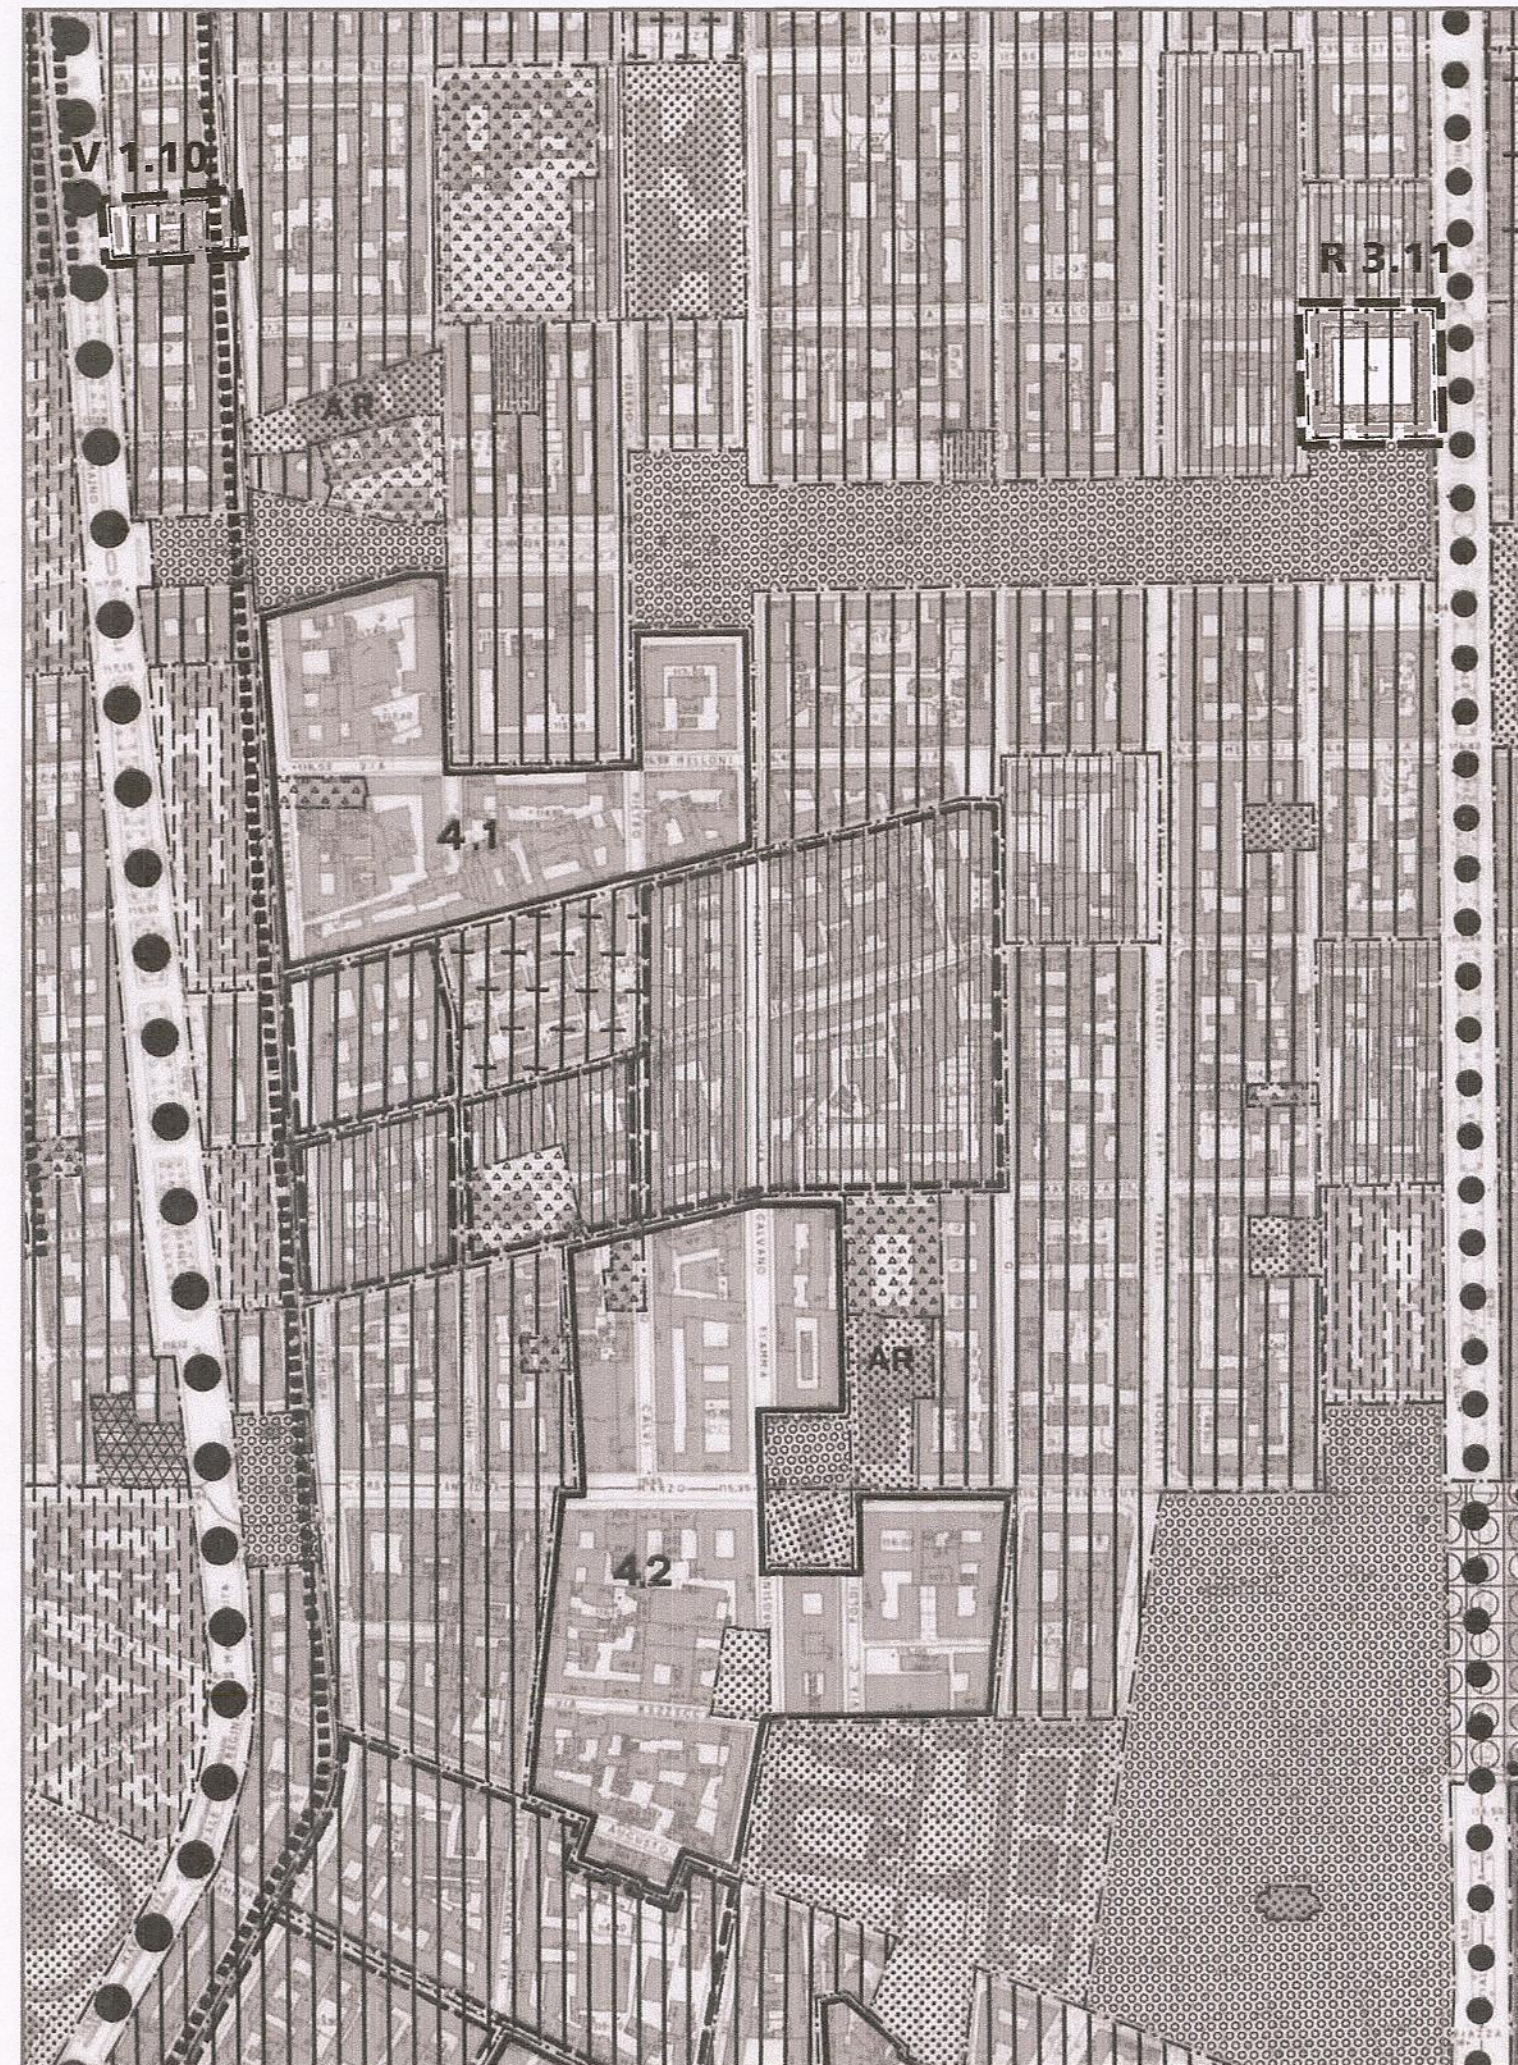

STRALCIO DI P.R.G. VIGENTE (*)

LEGENDA DELLE DESTINAZIONI FUNZIONALI

---	Limite di zona funzionale
++++	Limite di rispetto cimiteriale
-----	Limite del territorio comunale
R	Zone residenziali
Rx	Zone residenziali con vincolo tipologico
R/I	Zone residenziali con significativa presenza di insediamenti artigianali e industriali
R/TA	Zone residenziali con significativa presenza di terziario-amministrativo
I	Zone industriali e artigianali
I/A	Zone industriali e artigianali ove è ammessa l'attività di autotrasporto
I/R	Zone industriali e artigianali con significativa presenza residenziale
TA	Zone terziario-amministrative
CC	Zone per centri commerciali
SC	Zone per spazi pubblici o riservati alle attività collettive a livello comunale
VC	Zone per spazi pubblici a parco, per il gioco e lo sport a livello comunale
SI	Zone per attrezzature pubbliche di interesse generale a livello intercomunale
VI	Zone per spazi pubblici a parco a livello intercomunale
VA	Verde agricolo compreso nei parchi pubblici urbani e territoriali
SP	Zone per servizi privati
SP/S	Zone per servizi privati riservati ad impianti sportivi
SS	Zone per servizi speciali
ST	Zone per servizi ed impianti tecnologici
M	Zone per attrezzature connesse alla mobilità
MS	Zone per attrezzature connesse alla mobilità con presenza di funzioni pubbliche o di interesse pubblico
V	Zone per la viabilità
SR	Zone di rispetto stradale
IF	Zone per impianti ferroviari
SS	Zone residenziali semi estensive per le quali si applica la disciplina del vigente P.R.G. approvato con D.P.R. 30.5.1953
	Parcheggi realizzati ai sensi della legge 29.5.1989 n° 205

LEGENDA DELLE MODALITA' D'INTERVENTO

A	Zona omogenea A
A	Zona omogenea A - Centro storico
*	Area di salvaguardia ambientale
n.n.	Zone omogenee B2 e relativa numerazione
---	Perimetro delle zone omogenee B3
a)	Zone destinate a nuovi insediamenti C con relativa numerazione a) Area residenziale di concentrazione fondiaria
	Zone destinate a nuovi insediamenti C con relativa numerazione Unità di concentrazione fondiaria
	Perimetro delle quote di parco da attuare contestualmente agli interventi residenziali nelle zone C indicate
	Zone destinate a nuovi insediamenti D
a)	Zone interessate da piani attuativi in variante di cui all' art. 3 L.R. 1992 e D.C.C. 150/95 a) Area di concentrazione fondiaria
	Zone interessate da piani integrati di recupero di cui alla L.R. 4.7.1986 n° 22
P.I.L. n°	Zona di pianificazione integrata disciplinata dal P.I.L. n°... ai sensi della L.R. 9/99 e relativo documento di inquadramento
Z.T. n°	Zone speciali - Unità di intervento e relativa numerazione
Z.R.U. n°	Zone di ridefinizione urbana e relativa numerazione
Z.T. n°	Zone di trasformazione urbana - Z.T. e relativa numerazione
Z.T. 1 ★	Prevalenza di funzione terziaria presenza di funzione artigianale
Z.T. 2 ★	Prevalenza di funzione commerciale presenza di funzione artigianale
Z.T. 5 ★	Localizzazione G.F.U.
Z.T. 5 ★	Prevalenza di funzione produttiva presenza di funzione direzionale
	Perimetro accordo di programma e relative specificazioni
R.n.n	ZONE DI RECUPERO R E RELATIVA NUMERAZIONE
A	AMBITI ASSOGGETTATI A PIANIFICAZIONE ESECUTIVA O PRESCRIZIONI PARTICOLARI (vedasi tavola "Modalità di intervento e Progetto Guida")
V.n.n	ZONE DI RECUPERO V E RELATIVA NUMERAZIONE


LEGENDA DEI SIMBOLI

PZ	Previsioni del piano di edilizia economica popolare vigente e successive adozioni
PZ	Previsioni di piano integrativo di edilizia economica popolare
H	Ospedali
CS	Centri Scolastici
a4	Istruzione superiore
U	Università
AR	Attrezzature Religiose e per il Culto
Ca	Casine
So	Punti di sosta attrezzati nei parchi
*	Aree interessate dal vincolo di verde privato (vedasi tavole allegato)
A	Vedi delibera G.R.L. n° 02425 del 15.09.1995
PF	Parcheggi afferenti al polo esterno di Fiera Milano, in applicazione della norma integrativa all'Accordo di Programma sulla riqualificazione del sistema fieristico lombardo
SS	Polo urbano fieristico
SS b 2/1	Istituti di Ricerca Scientifica
SS b 5/1	Borsa Valori
SS b 6/2	Strutture annonarie e servizi per la distribuzione commerciale all'ingrosso
SS b 6/4	Palazzo del Ghiaccio
SS b 6/5	Magazzini frigoriferi
SS b 6/6	Centro elettrotecnico sperimentale italiano (C.E.S.I.)
SS b 7/1	Attrezzature per l'Amministrazione della Giustizia
SS b 7/2	Casse circondariali
SS b 8/6	Caserme
SS b 10/1	Aeroporto
SS b 10/2	Aree di servizio per la manutenzione stradale
SS b 10/2/3/4-c1/6	Interscambio di Rogoredo
SS b 11/2	Sede Enel
SS c 2/3	Centri sportivi ricreativi per lo spettacolo
SS d/1	Parcheggi su aree scoperte per mezzi pesanti

CLASSIFICAZIONE DELLA VIABILITA'

○	Maglia fondamentale
●	Viabilità' comprensoriale primaria
●	Viabilità' comprensoriale
●	Viabilità' urbana primaria
●	Viabilità' urbana secondaria
●	Viabilità' di connettivo
←	Strade parco
*	Percorsi ciclopedonali
*	Aree destinate alla viabilità' a seguito della legge 23.8.1988 n° 373 (Colombo '92)
////	Limite indicativo delle aree di proprietà' dell'amministrazione dello Stato per le quali devono ritenersi annullate, con decisione n° 77591 del Consiglio di Stato, le destinazioni del P.R.G. approvato dalla G.R. in data 26/2/1980 n° 29471
---	Limite della zona stralcata relativa alla variante al P.R.G. approvato con decreto del Presidente della Repubblica in data 30.5.1953 riguardante il Quartiere Gallarate, la zona Torrazza, Trenno e territori contigui. Approvazione G.R.L. n° 21212 in data 23.1.79
---	LIMITE DELLA RETTIFICA

Elaborazione grafica: Sig.ra Carmen Bozzati

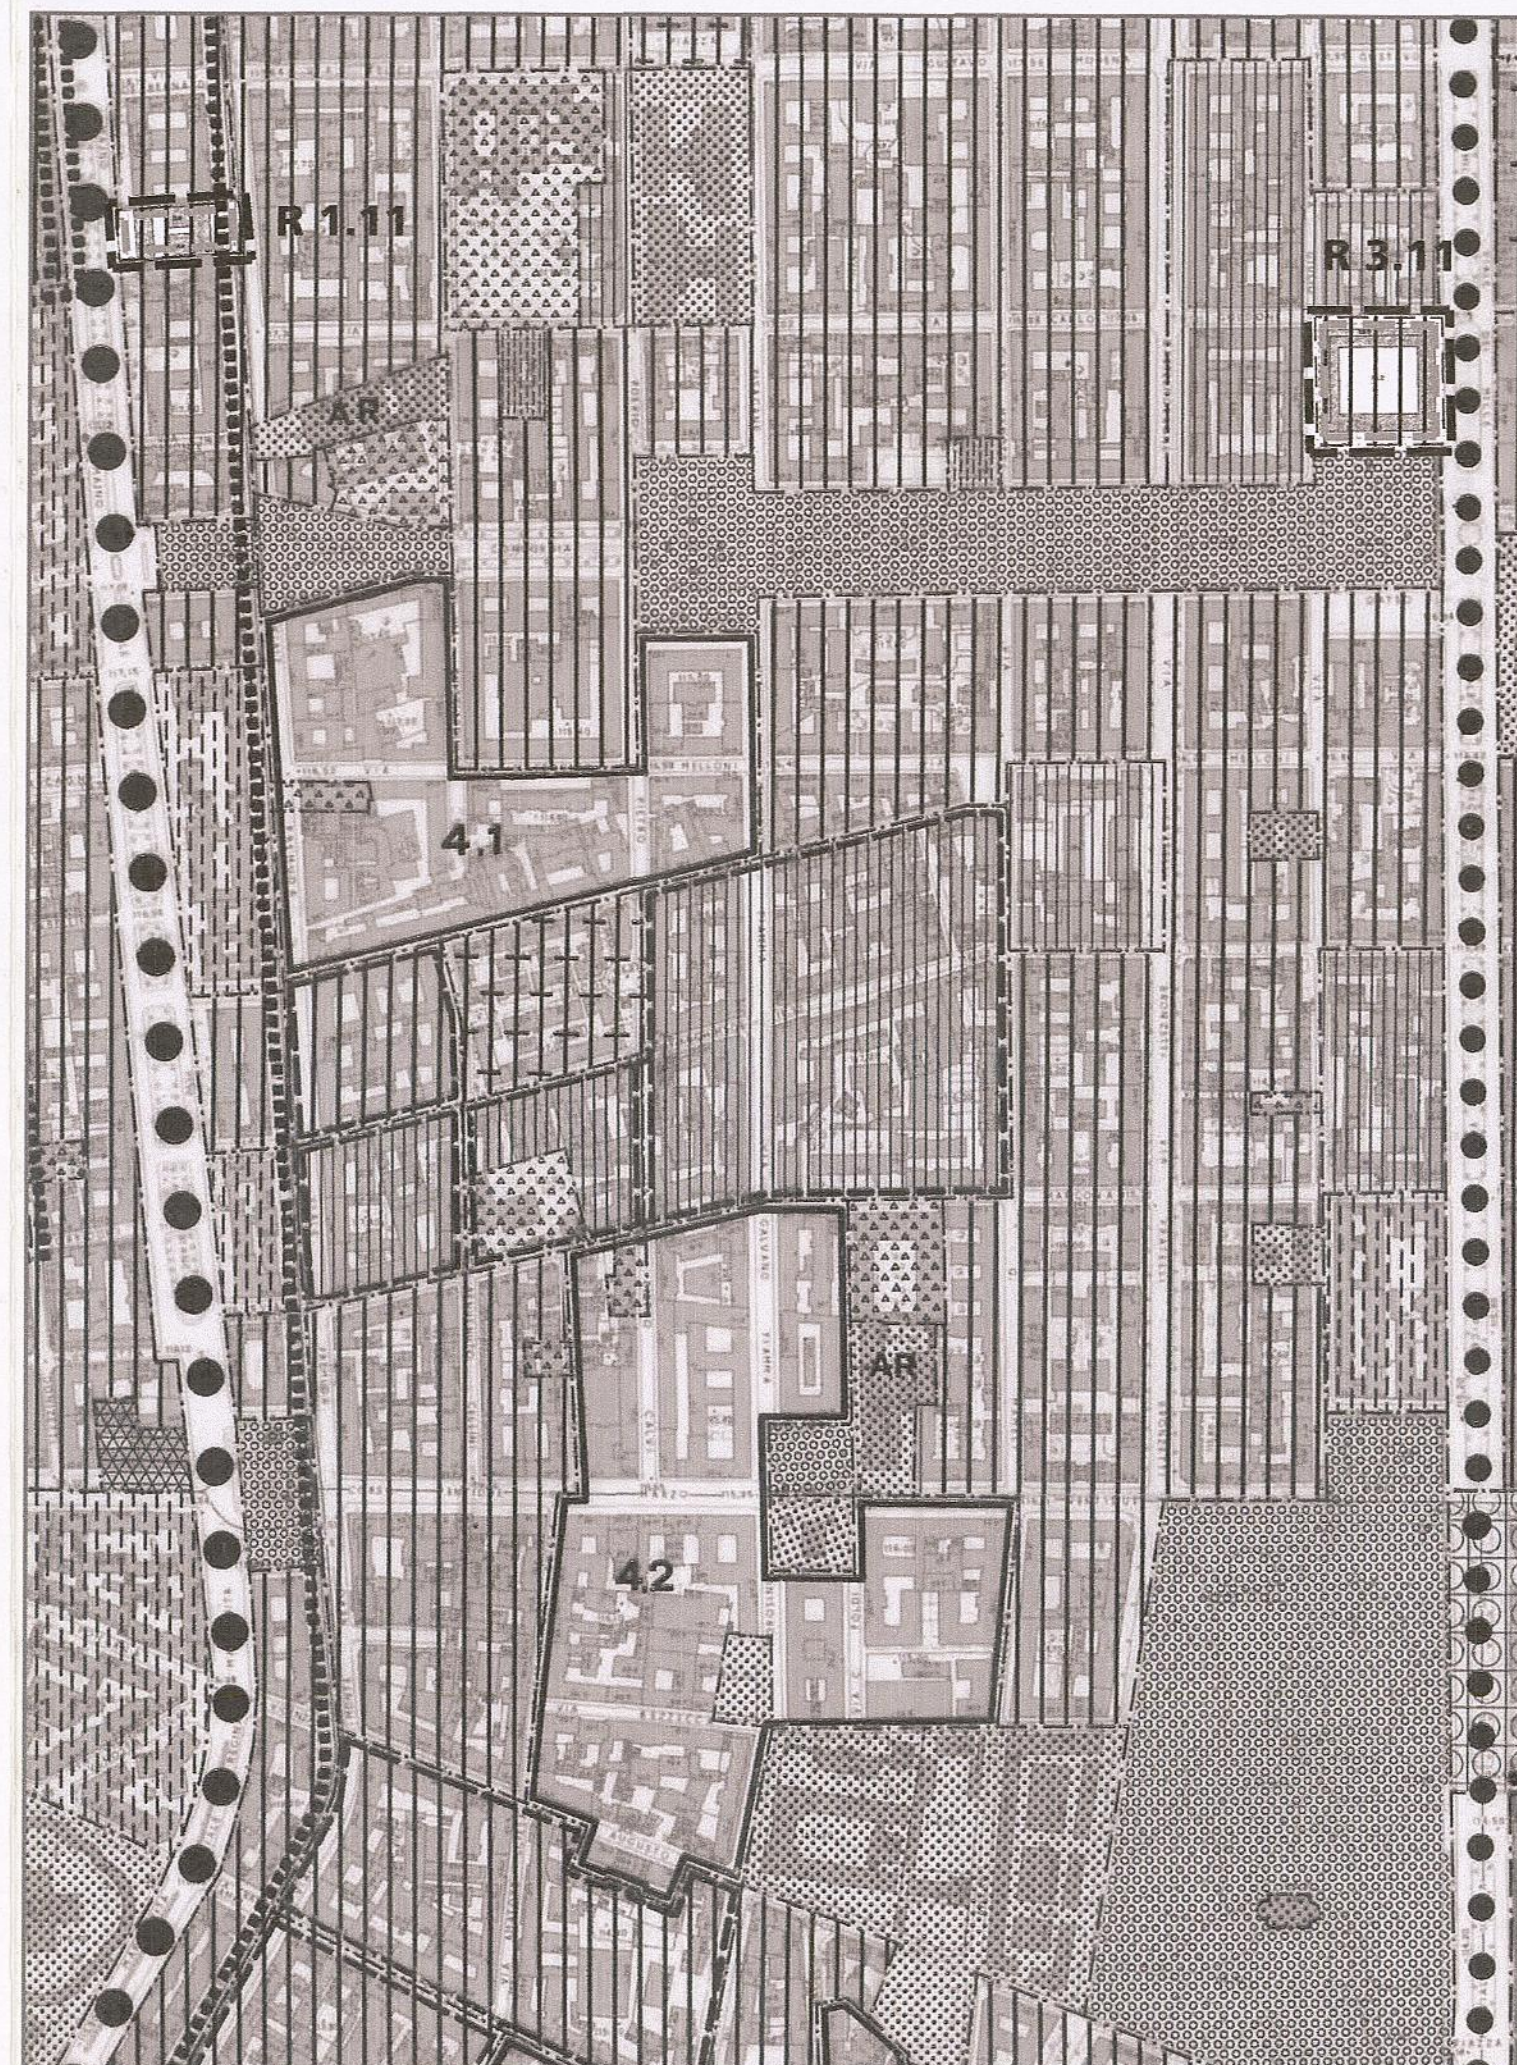

RETIFICA AL P.R.G. VIGENTE (*)



RILIEVO AEROFOTOGRAMMETRICO