

Milano



Comune
di Milano

Direzione Centrale Sviluppo del Territorio
Settore Convenzionamenti e Attuazione Urbanistica
Servizio Interventi di Recupero Urbano

RETTIFICA E CORREZIONE DI ERRORI MATERIALI, AI SENSI
DELL' ART. 13, COMMA 14 BIS, DELLA LEGGE REGIONALE 11
MARZO 2005 N. 12 E S. M. I., NELLE PARTI CONCERNENTI LE
AREE LOCALIZZATE IN VIA CANEVARI INCLUSE NELLA
MODALITA' DI INTERVENTO PCc 5 DELLA ZONA B DI
RECUPERO R 7.12

COPIA SETTORE

DIREZIONE CENTRALE
SVILUPPO DEL TERRITORIO
Settore Convenzionamenti e Attuazione Urbanistica
ALLEGATO ALLA PROPOSTA DI DELIBERAZIONE
IN ATTO N. 4532 DEL 13.6.13
SI ATTESTA CHE IL PRESENTE DOCUMENTO
E' COMPOSTO DI N° 1 FACCIATE.
MILANO, 13.6.13

IL DIRETTORE DEL SETTORE
Arch. Marina Lampugnani



Arch. Gabriella Barberio

Tavola n.:

01

codice archivio:
2138/01/A/13/06

Stesura originale:
Giugno 2013




Direttore di Settore: Arch. Marina Lampugnani
Coordinamento: Arch. Gabriella Barberio

Collaborazione grafica:
p.i.e. Franco Vitali

Zona di dec.: 7
Quadrante: G.H-3.4
Dimensione mq.: 0.40
Scala: 1:5000

Adozione: Pubblicazione: dal al

Termine osservazioni: Approvazione:

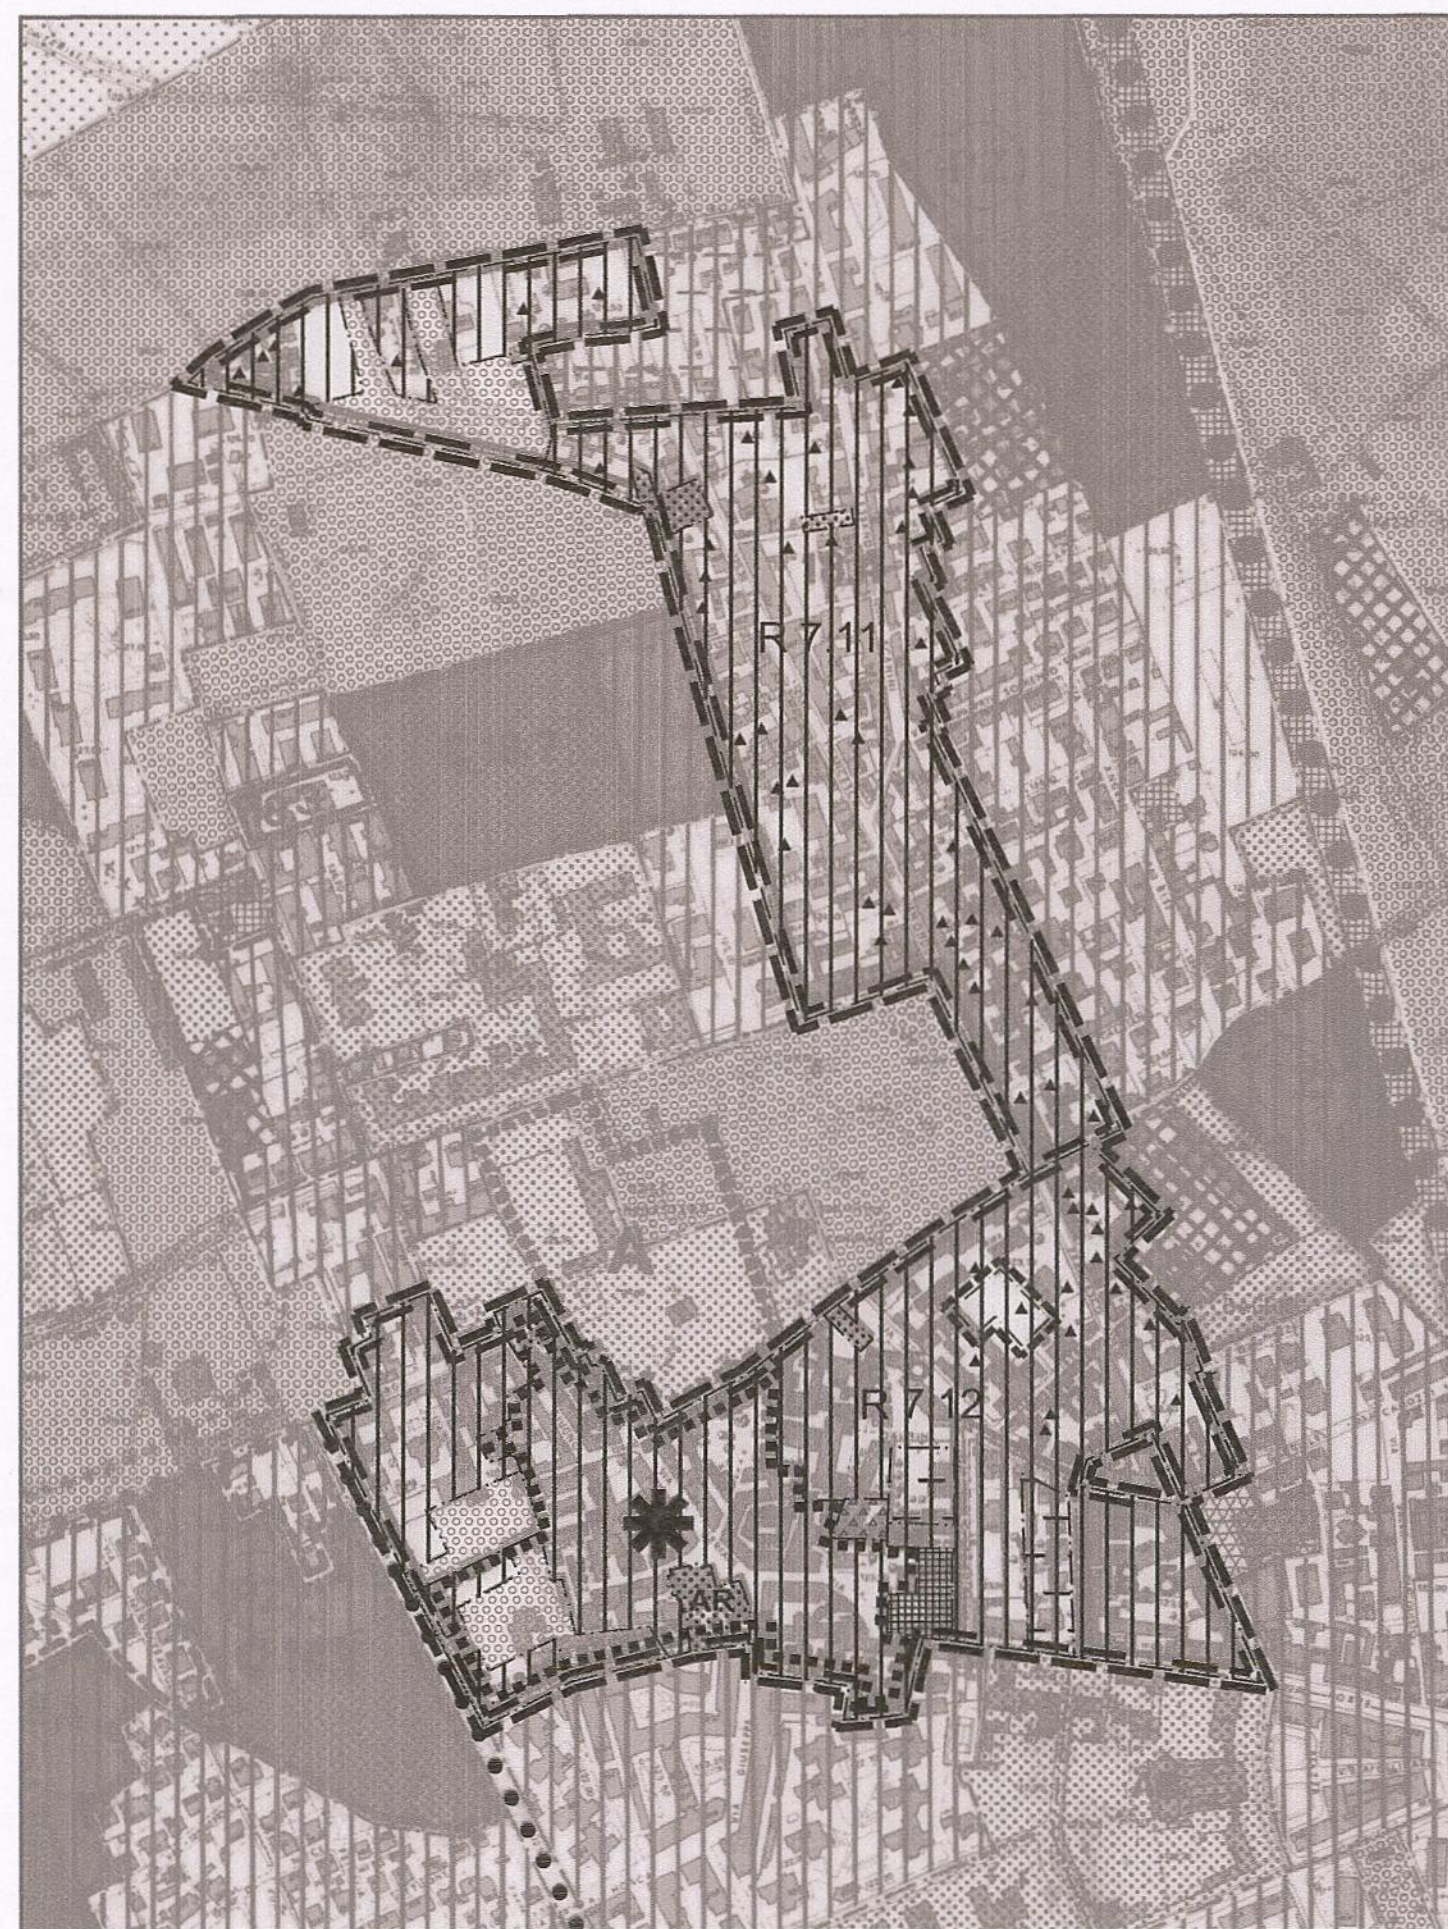

STRALCIO DI P.R.G. VIGENTE (*)

---	Limite di zona funzionale
++++	Limite di rispetto dimiteriale
-----	Limite del territorio comunale
[R]	R Zone residenziali
[Rx]	Rx Zone residenziali con vincolo tipologico
[R/I]	R/I Zone residenziali con significativa presenza di insediamenti artigianali e industriali
[R/TA]	R/TA Zone residenziali con significativa presenza di terziario-amministrativo
[I]	I Zone industriali e artigianali
[I/A]	I/A Zone industriali e artigianali ove è ammessa l'attività di autotrasporto
[I/R]	I/R Zone industriali e artigianali con significativa presenza residenziale
[TA]	TA Zone terziario-amministrative
[CC]	CC Zone per centri commerciali
[SC]	SC Zone per spazi pubblici o riservati alle attività collettive a livello comunale
[VC]	VC Zone per spazi pubblici a parco, per il gioco e lo sport a livello comunale
[SI]	SI Zone per attrezzature pubbliche di interesse generale a livello intercomunale
[VI]	VI Zone per spazi pubblici a parco a livello intercomunale
[VA]	VA Verde agricolo compreso nei parchi pubblici urbani e territoriali
[SP]	SP Zone per servizi privati
[SP/S]	SP/S Zone per servizi privati riservati ad impianti sportivi
[SS]	SS Zone per servizi speciali
[ST]	ST Zone per servizi ed impianti tecnologici
[M]	M Zone per attrezzature connesse alla mobilità
[MS]	MS Zone per attrezzature connesse alla mobilità con presenza di funzioni pubbliche o di interesse pubblico
[V]	V Zone per la viabilità
[SR]	SR Zone di rispetto stradale
[IF]	IF Zone per impianti ferroviari
[P]	Zone residenziali semi estensive per le quali si applica la disciplina del vigente P.R.G. approvato con D.P.R. 30.5.1953
[P+]	Parcheggi realizzati ai sensi della legge 29.5.1989 n° 205

[A]	Zona omogenea A
[A]	Zona omogenea A - Centro storico
[*]	Area di salvaguardia ambientale
[n.n.]	Zone omogenee B2 e relativa numerazione
---	Perimetro delle zone omogenee B3
a) [R]	Zone destinate a nuovi insediamenti C con relativa numerazione a) Area residenziale di concentrazione fondiaria
[R]	Zone destinate a nuovi insediamenti C con relativa numerazione Unità di concentrazione fondiaria
[C+P]	Perimetro delle quote di parco da attuare contestualmente agli interventi residenziali nelle zone C indicate
[D]	Zone destinate a nuovi insediamenti D
a) [R]	Zone interessate da piani attuativi in variante di cui all' art. 3 L.R. 1992 e D.C.C. 150/95 a) Area di concentrazione fondiaria
[R]	Zone interessate da piani integrati di recupero di cui alla L.R. 4.7.1986 n° 22
[P.I.I. n°]	Zona di pianificazione integrata disciplinata dal P.I.I. n°... ai sensi della L.R. 9/99 e relativo documento di inquadramento
[Z.T. n°]	Zone ospedali - Unità di intervento e relativa numerazione
[Z.R.U. n°]	Zone di ridefinizione urbana e relativa numerazione
[Z.T. n°]	Zone di trasformazione urbana - Z.T. e relativa numerazione
Z.T. 1 ★	Prevalenza di funzione terziaria presenza di funzione artigianale
Z.T. 2 ★	Prevalenza di funzione commerciale presenza di funzione artigianale
Z.T. 3 ★	Localizzazione G.F.U.
Z.T. 5 ★	Prevalenza di funzione produttiva presenza di funzione direzionale
[P]	Perimetro accordo di programma e relative specificazioni
[R.n.n.]	Zone di recupero R e relativa numerazione
▲	Ambiti assoggettati a pianificazione esecutiva o prescrizioni particolari (vedasi tav. "Modalità di Intervento e Progetto Guida")
[V.n.n.]	Zone di recupero V e relativa numerazione


PZ	Previsioni del piano di edilizia economica popolare vigente e successive adozioni
PZ	Previsioni di piano integrativo di edilizia economica popolare
H	Ospedali
CS	Centri Scolastici
a4	Istruzione superiore
U	Università
AR	Attrezzature Religiose e per il Culto
Ca	Cascine
So	Punti di sosta attrezzati nei parchi
★	Aree interessate dal vincolo di verde privato (vedasi tavole allegato)
[A]	Vedi delibera G.R.L. n° 02425 del 15.09.1995
PF	Parcheggi afferenti al polo esterno di Fiera Milano, in applicazione della norma integrativa all'Accordo di Programma sulla riqualificazione del sistema fieristico lombardo
SS	Polo urbano fiera
SS b 2/1	Istituti di Ricerca Scientifica
SS b 5/1	Borsa Valori
SS b 6/2	Strutture annoranarie e servizi per la distribuzione commerciale all'ingrosso
SS b 6/4	Palazzo del Ghiaccio
SS b 6/5	Magazzini frigoriferi
SS b 6/6	Centro elettrotecnico sperimentale italiano (C.E.S.I.)
SS b 7/1	Attrezzature per l'Amministrazione della Giustizia
SS b 7/2	Casse circondariali
SS b 8/6	Caserme
SS b 10/1	Aeroporto
SS b 10/2	Aree di servizio per la manutenzione stradale
SS b 10/2/3/4-c1/6	Interscambio di Rogoredo
SS b 11/2	Sede Enel
SS c 2/3	Centri sportivi ricreativi per lo spettacolo
SS d/1	Parcheggi su aree scoperte per mezzi pesanti

○	Maglia fondamentale
●	Viabilità' comprensoriale primaria
●	Viabilità' comprensoriale
●	Viabilità' urbana primaria
●	Viabilità' urbana secondaria
●	Viabilità' di connettivo
←	Strade parco
★	Percorsi ciclopodonali
[*]	Aree destinate alla viabilità' a seguito della legge 23.8.1988 n° 373 (Colombo '92)

Limito indicativo delle aree di proprietà dell'amministrazione dello Stato per le quali devono ritenersi annullate, con decisione n° 775/91 del Consiglio di Stato, le destinazioni del P.R.G. approvato dalla G.R. in data 26/2/1980 n° 29471

Limito della zona stralcata relativa alla variante al P.R.G. approvato con decreto del Presidente della Repubblica in data 30.5.1953 riguardante il Quartiere Gallarate, la zona Torrazza, Trenno e territori contermini. Approvazione G.R.L. n° 21212 in data 23.1.79

LIMITE DELLA RETTIFICA

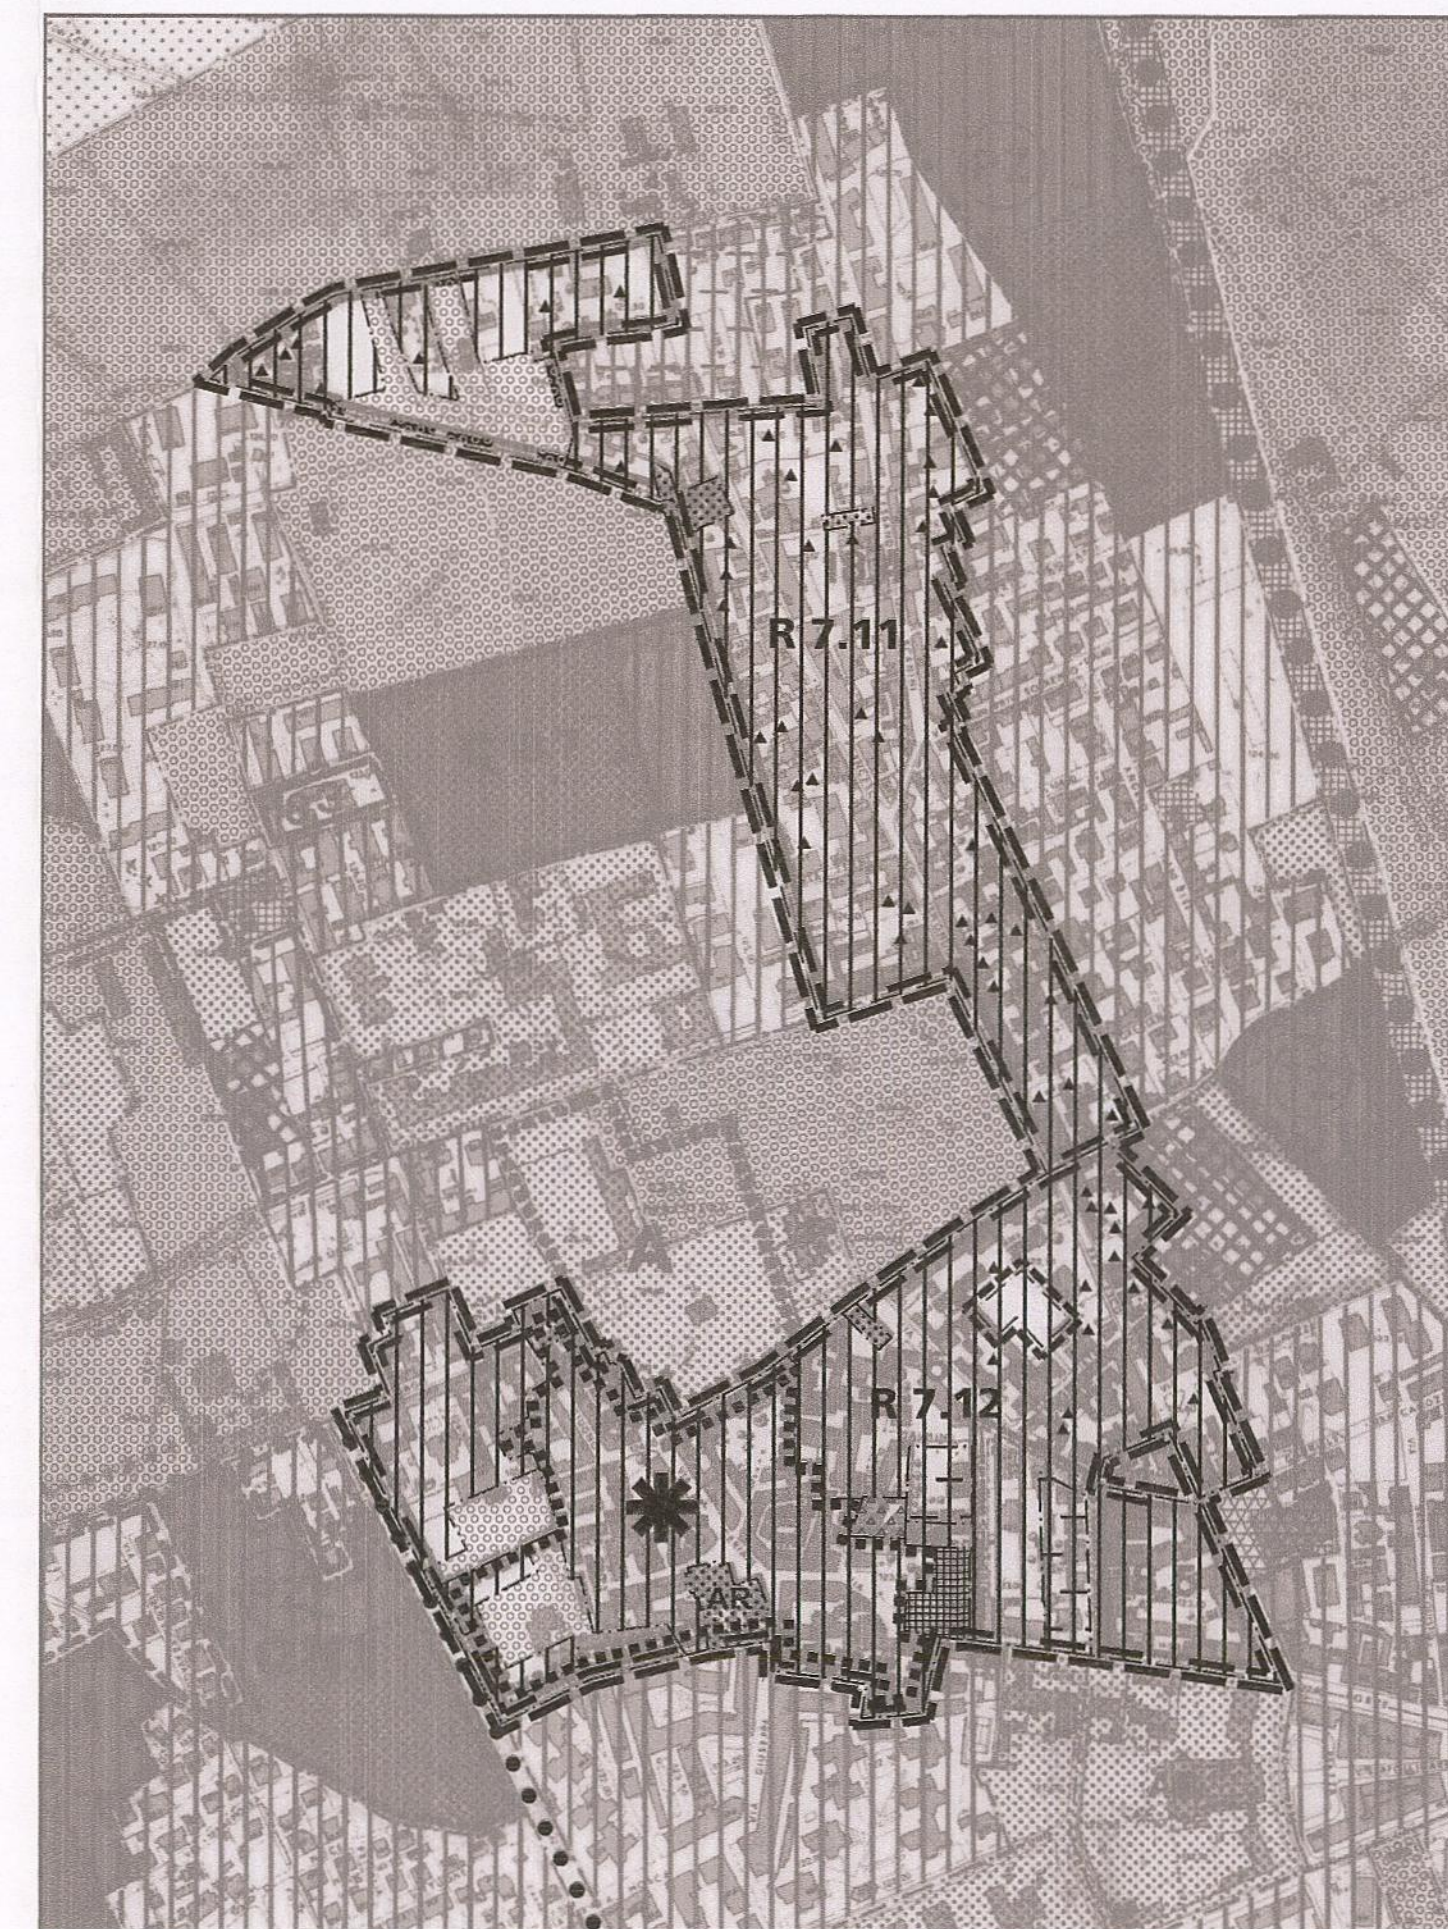

RETTIFICA AL P.R.G. VIGENTE (*)



RILIEVO AEROFOTOGRAMMETRICO