

Milano

Comune  
di MilanoDirezione Centrale Sviluppo del Territorio  
Settore Convenzionamenti e Attuazione Urbanistica  
Servizio Interventi di Recupero Urbano

RETIFICA E CORREZIONE DI ERRORI MATERIALI, AI SENSI  
DELL' ART. 13, COMMA 14 BIS, DELLA LEGGE REGIONALE 11  
MARZO 2005 N. 12 E S. M. I., NELLE PARTI CONCERNENTI LE  
AREE LOCALIZZATE IN VIA CANEVARI INCLUSE NELLA  
MODALITA' DI INTERVENTO PCc 5 DELLA ZONA B DI  
RECUPERO R 7.12

## COPIA SETTORE

DIREZIONE CENTRALE  
SVILUPPO DEL TERRITORIO  
SETTORE CONVENZIONAMENTI E ATTUAZIONE URBANISTICA  
ALLEGATO ALLA PROPOSTA DI DELIBERAZIONE  
IN ATTO N. 1532 DEL 13.6.13  
SI ATTESTA CHE IL PRESENTE DOCUMENTO  
E' COMPOSTO DI N° ..... FACCIAE.  
MILANO, 13.6.13

il RETTORE DEL SETTORE  
Arch. Marina Lampugnani

Arch. Gabriella Barberio

Tavola n.:

03

codice archivio:  
2138/03/A/13/06Stesura originale:  
Giugno 2013

Descrizione tavola:

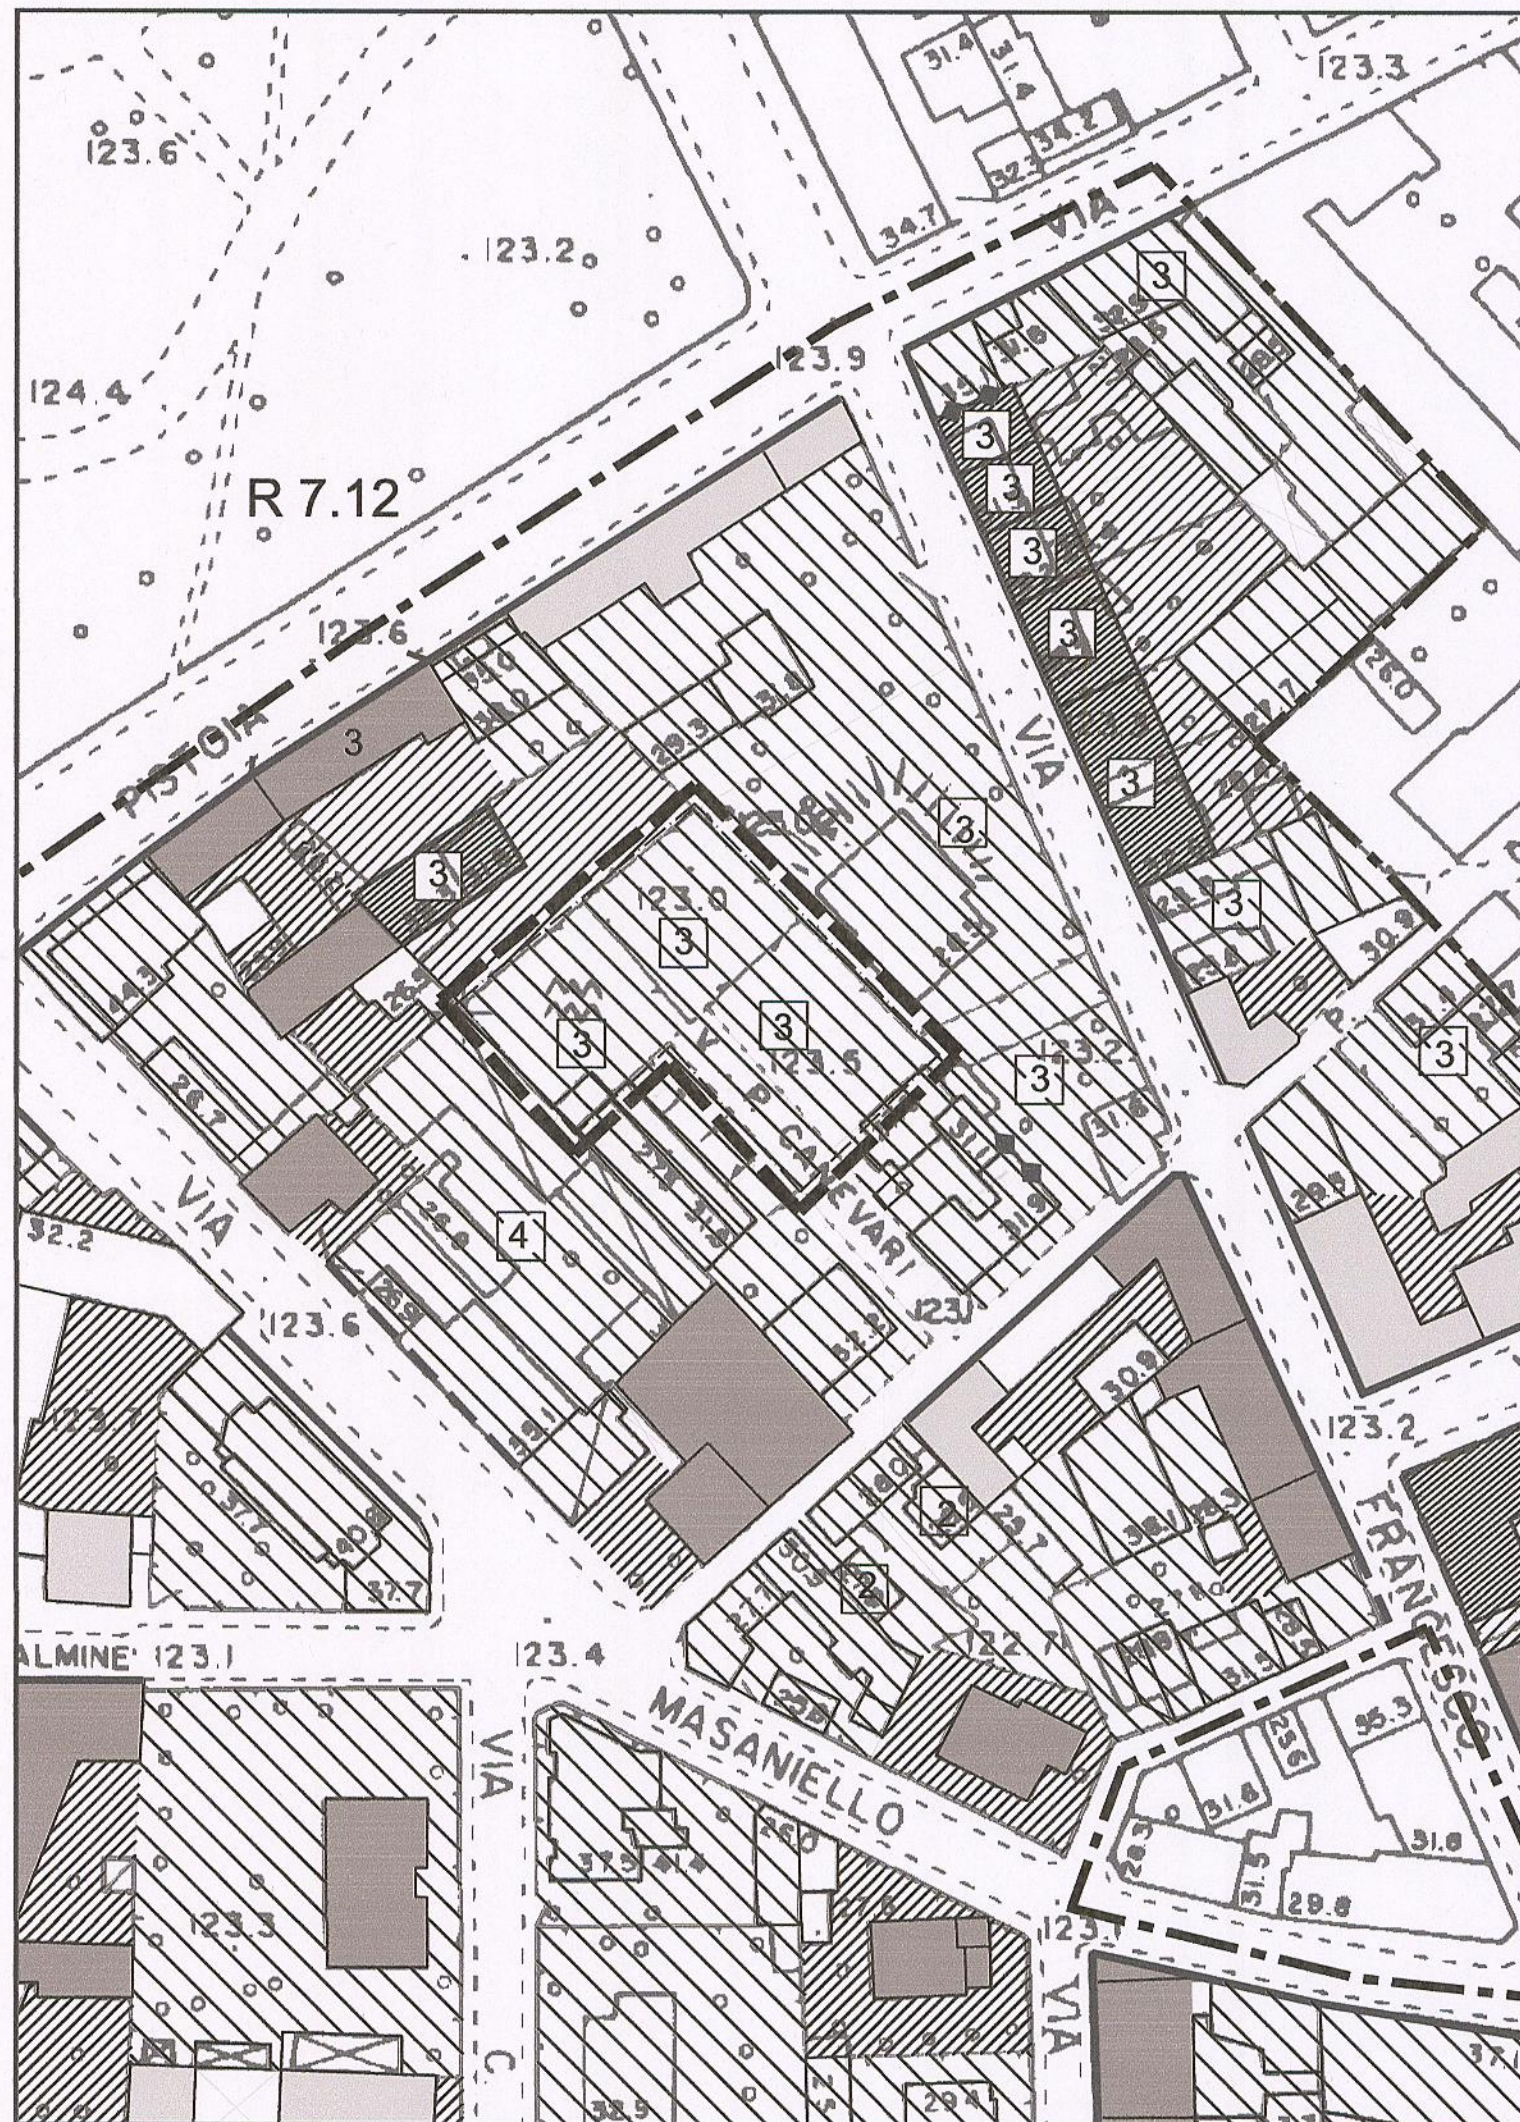
## RETIFICA STRALCIO PROGETTO GUIDA (\*)

(\*) i contenuti degli elaborati del P.R.G. relativi alle zone B di recupero sono stati recepiti  
dal P.G.T. vigente, ai sensi dell'art. 34 delle norme di attuazione del Piano delle Regole.

Direttore di Settore:  
Arch. Marina LampugnaniCoordinamento:  
Arch. Gabriella BarberioCollaborazione grafica:  
p.i.e. Franco Vitali

Zona di dec.:	Quadrante:	Dimensione mq.:	Scala:
7	G-3	0.26	1:1000

Adozione: ..... Pubblicazione: dal ..... al .....

Termine  
Osservazioni: ..... Approvazione: .....

STRALCIO PROGETTO GUIDA VIGENTE (\*)

## LEGENDA

 Perimetro zona B di recupero - R 7.12  
art. 19-bis N.T.A.

## INDICAZIONI PROGETTUALI

Assi rettori e nodi di progetto

Allineamenti di progetto

Connessioni dello spazio pubblico

 Rispetto delle preesistenze e  
delle giaciture storiche Luoghi, elementi significativi, edifici  
monumentali che determinano  
ambiti/visuali di rispetto Mantenimento o completamento  
delle cortine edilizie Ricostruzione o completamento  
della cortina edilizia

Realizzazione di fronte continuo

Attacco ai fronti ciechi

Sistemazione dei fronti

Assi rettori e nodi di progetto

Previsione di spazi porticati

Numero massimo di piante fuori terra

LIMITE DELLA RETTIFICA

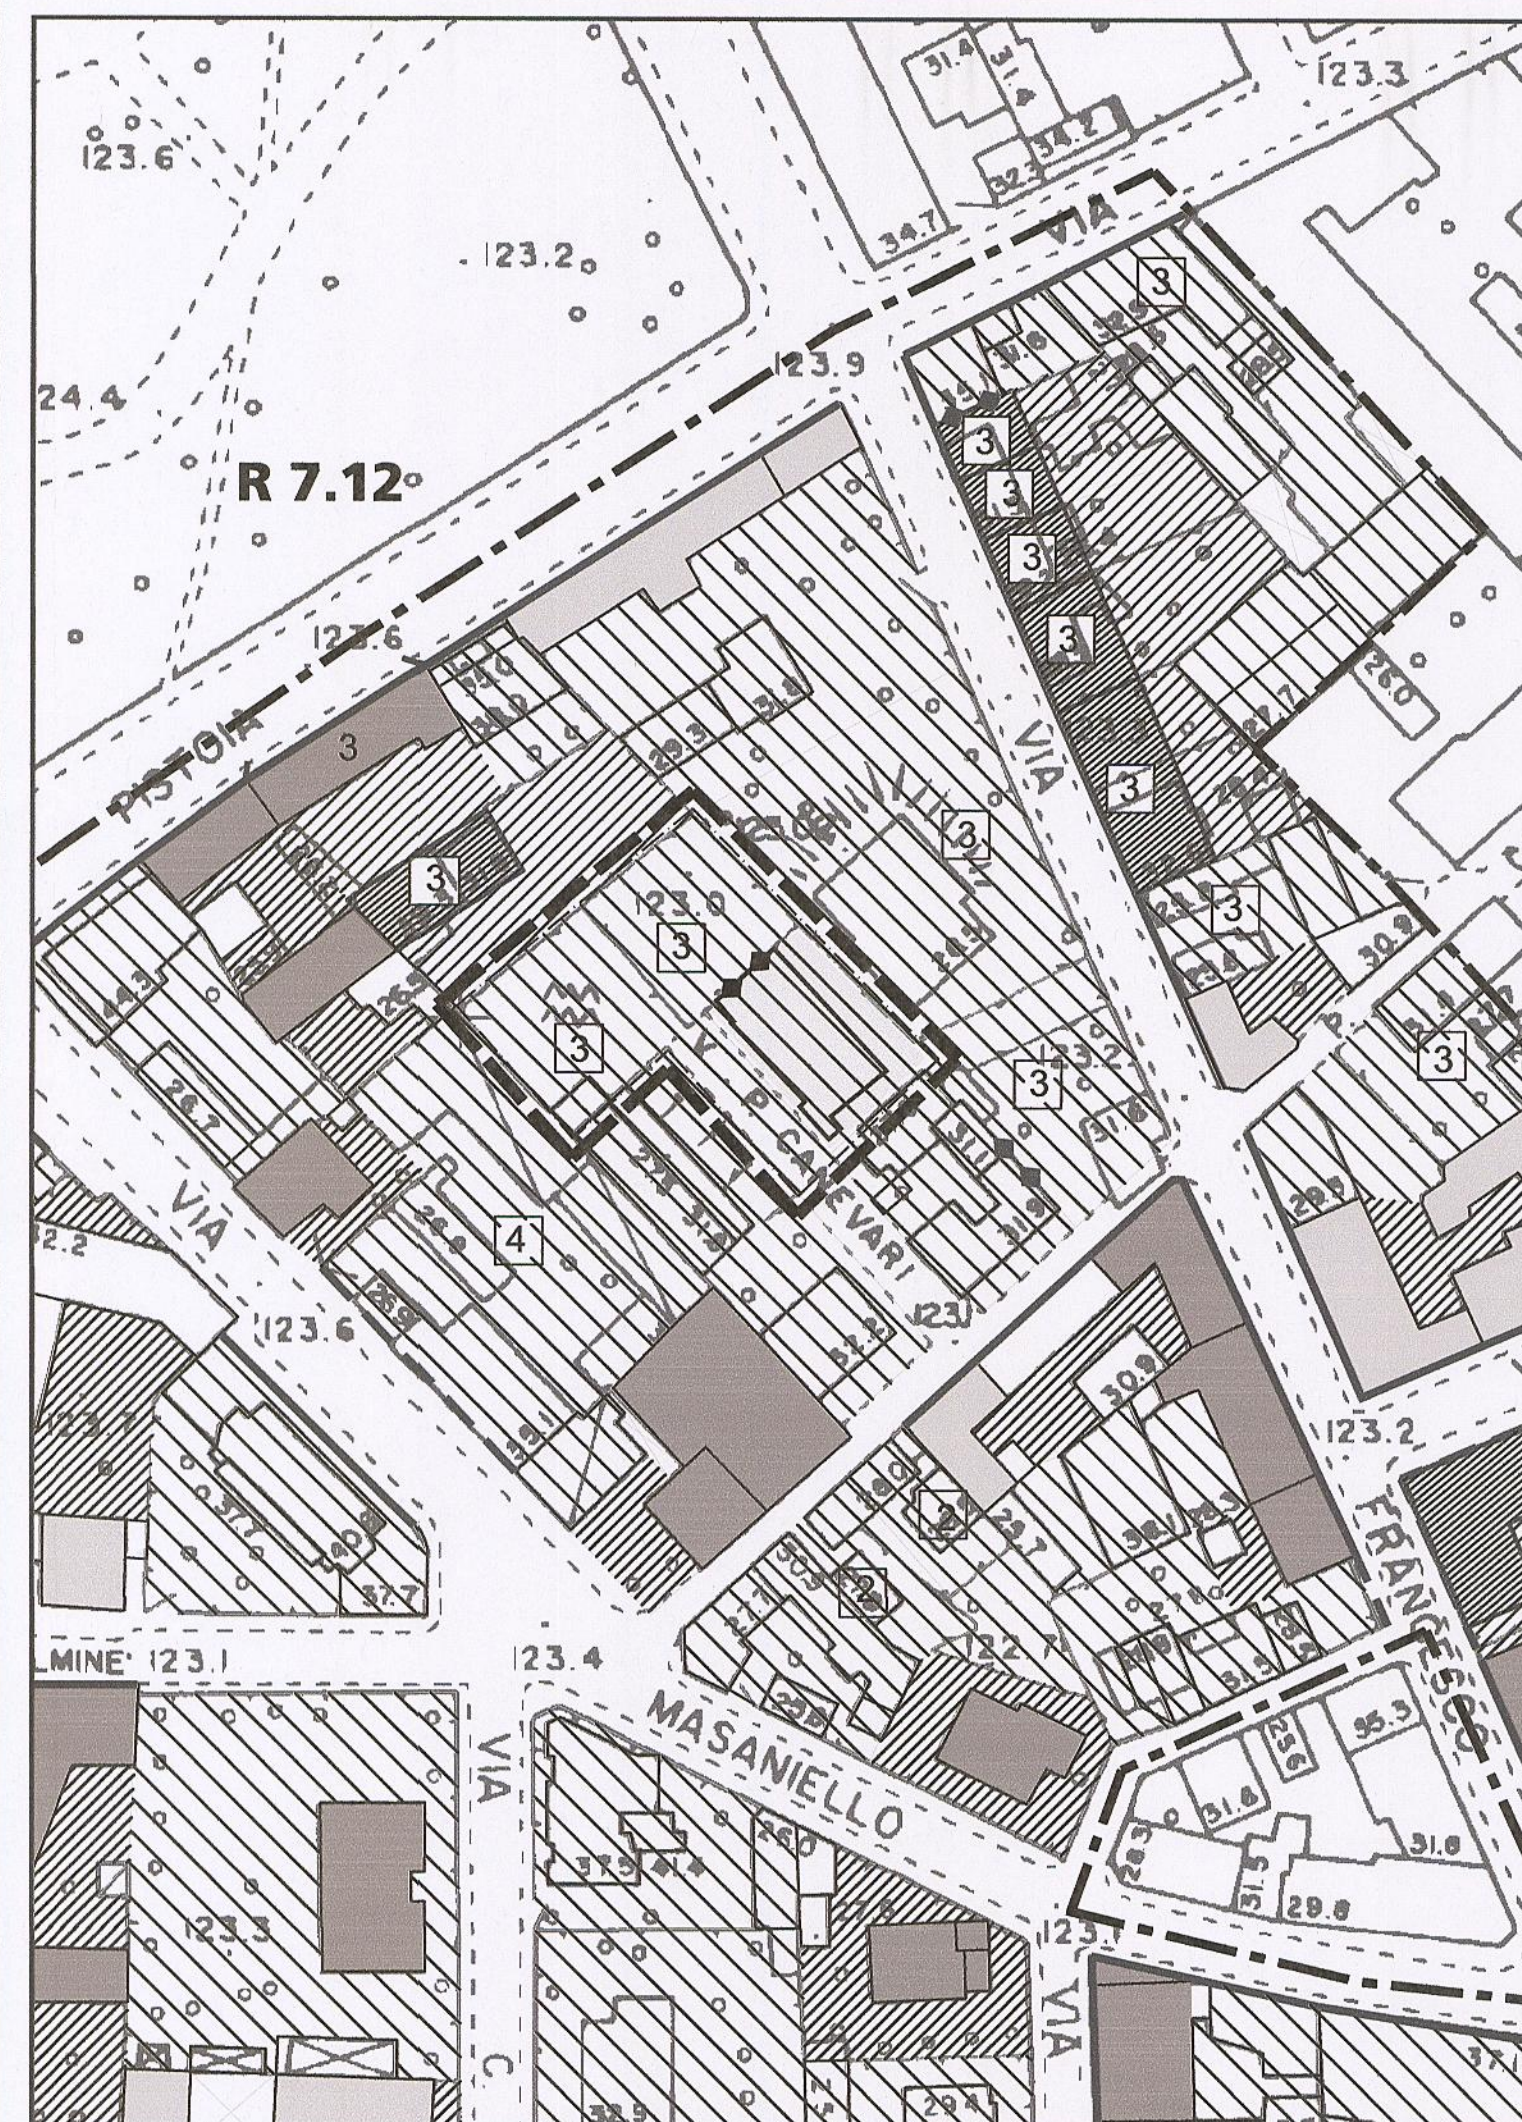
## ARTICOLAZIONE DEGLI INTERVENTI

 Nuova costruzione - sostituzione edilizia:  
area pertinenziale ed eventuale specificazione  
del sedime degli edifici Completamento edilizio: indicazione del sedime  
degli edifici e dell'area pertinenziale Completamento edilizio per la riqualificazione  
dell'edificio storico esistente Riqualificazione di edificio storico con parziale  
aumento di s.l.p. all'interno dell'edificio esistente

Recupero e realizzazione di corti / cortili / giardini

 Conservazione-valorizzazione dei caratteri  
storico - artistico - architettonico - monumentali Conservazione-valorizzazione dei caratteri  
storico-testimoniali ed ambientali Mantenimento delle caratteristiche  
tipologico-ambientali del contesto:  
casa a corte, su lotto gotico, a schiera, ecc. Rispetto delle caratteristiche  
ambientali del contestoINDICAZIONI PER IL SISTEMA DELLO  
SPAZIO PUBBLICO Nuovi edifici e servizi pubblici o di  
uso pubblico Piazze pubbliche e/o luoghi urbani  
pavimentati secondo le giaciture e  
gli orientamenti indicati Disegno degli spazi pubblici  
articolati in percorsi, aree a verde e  
attrezzature ricreative o sportive

Spazi a verde: giardini e parchi

 Elementi di disegno:  
alberature / filari Riorganizzazione del sistema  
viario: valorizzazione degli spazi di  
relazione pedonali e ciclabili Riorganizzazione del sistema  
viario: ridisegno sede carrabile e  
spazi pedonali coerenti agli obiettivi  
progettuali all'interno Riorganizzazione del sistema  
viario: nuovi tracciati previsti Realizzazione di parcheggi pubblici:  
P - a raso / [P] - interrati,  
P - multipiano

RETIFICA STRALCIO PROGETTO GUIDA VIGENTE (\*)