



pavimentazione esterna

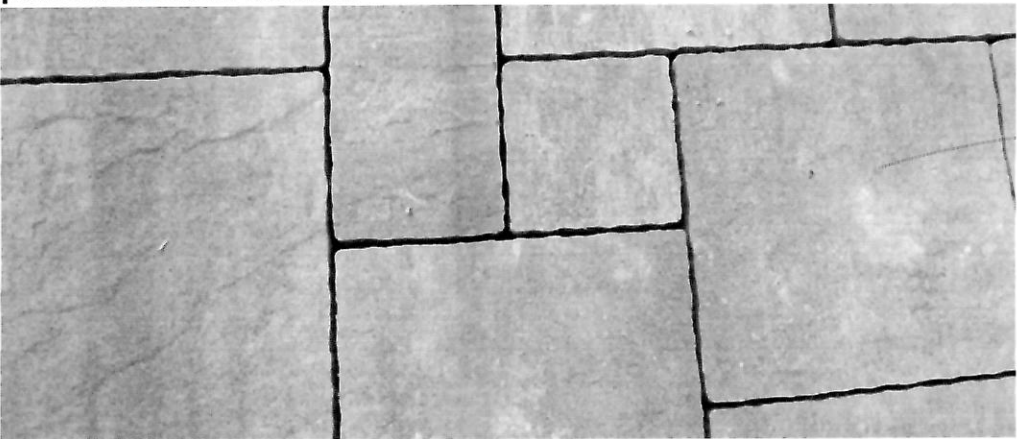

vele da sole

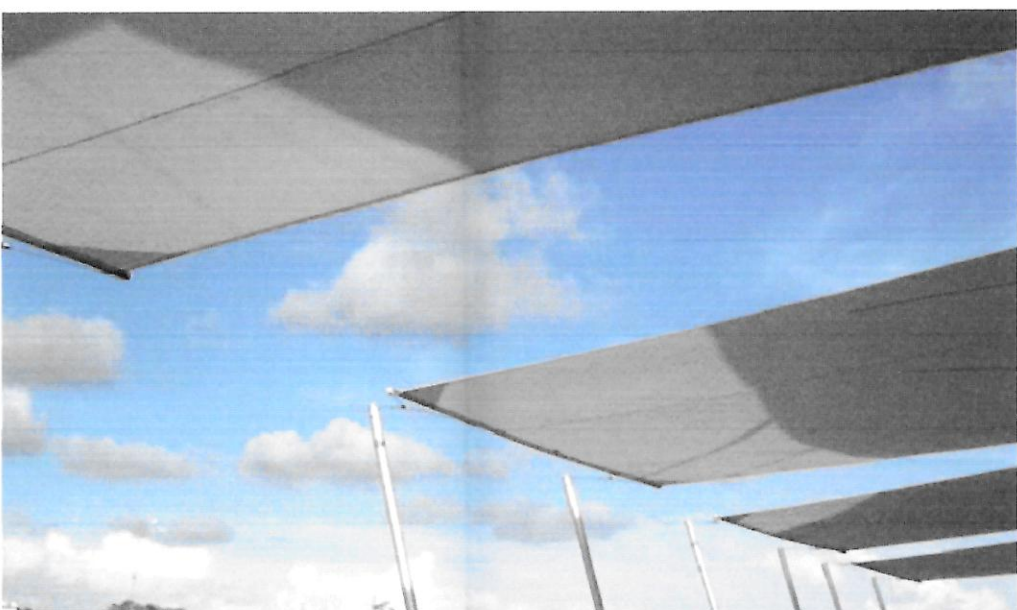

essenze:

1 - Cercis Siliquastro alba



6 - Cornus alba



Pitosforo





2 - Prunus Subirthella Autumnalis



Olea Fragrans



Laurus nobilis

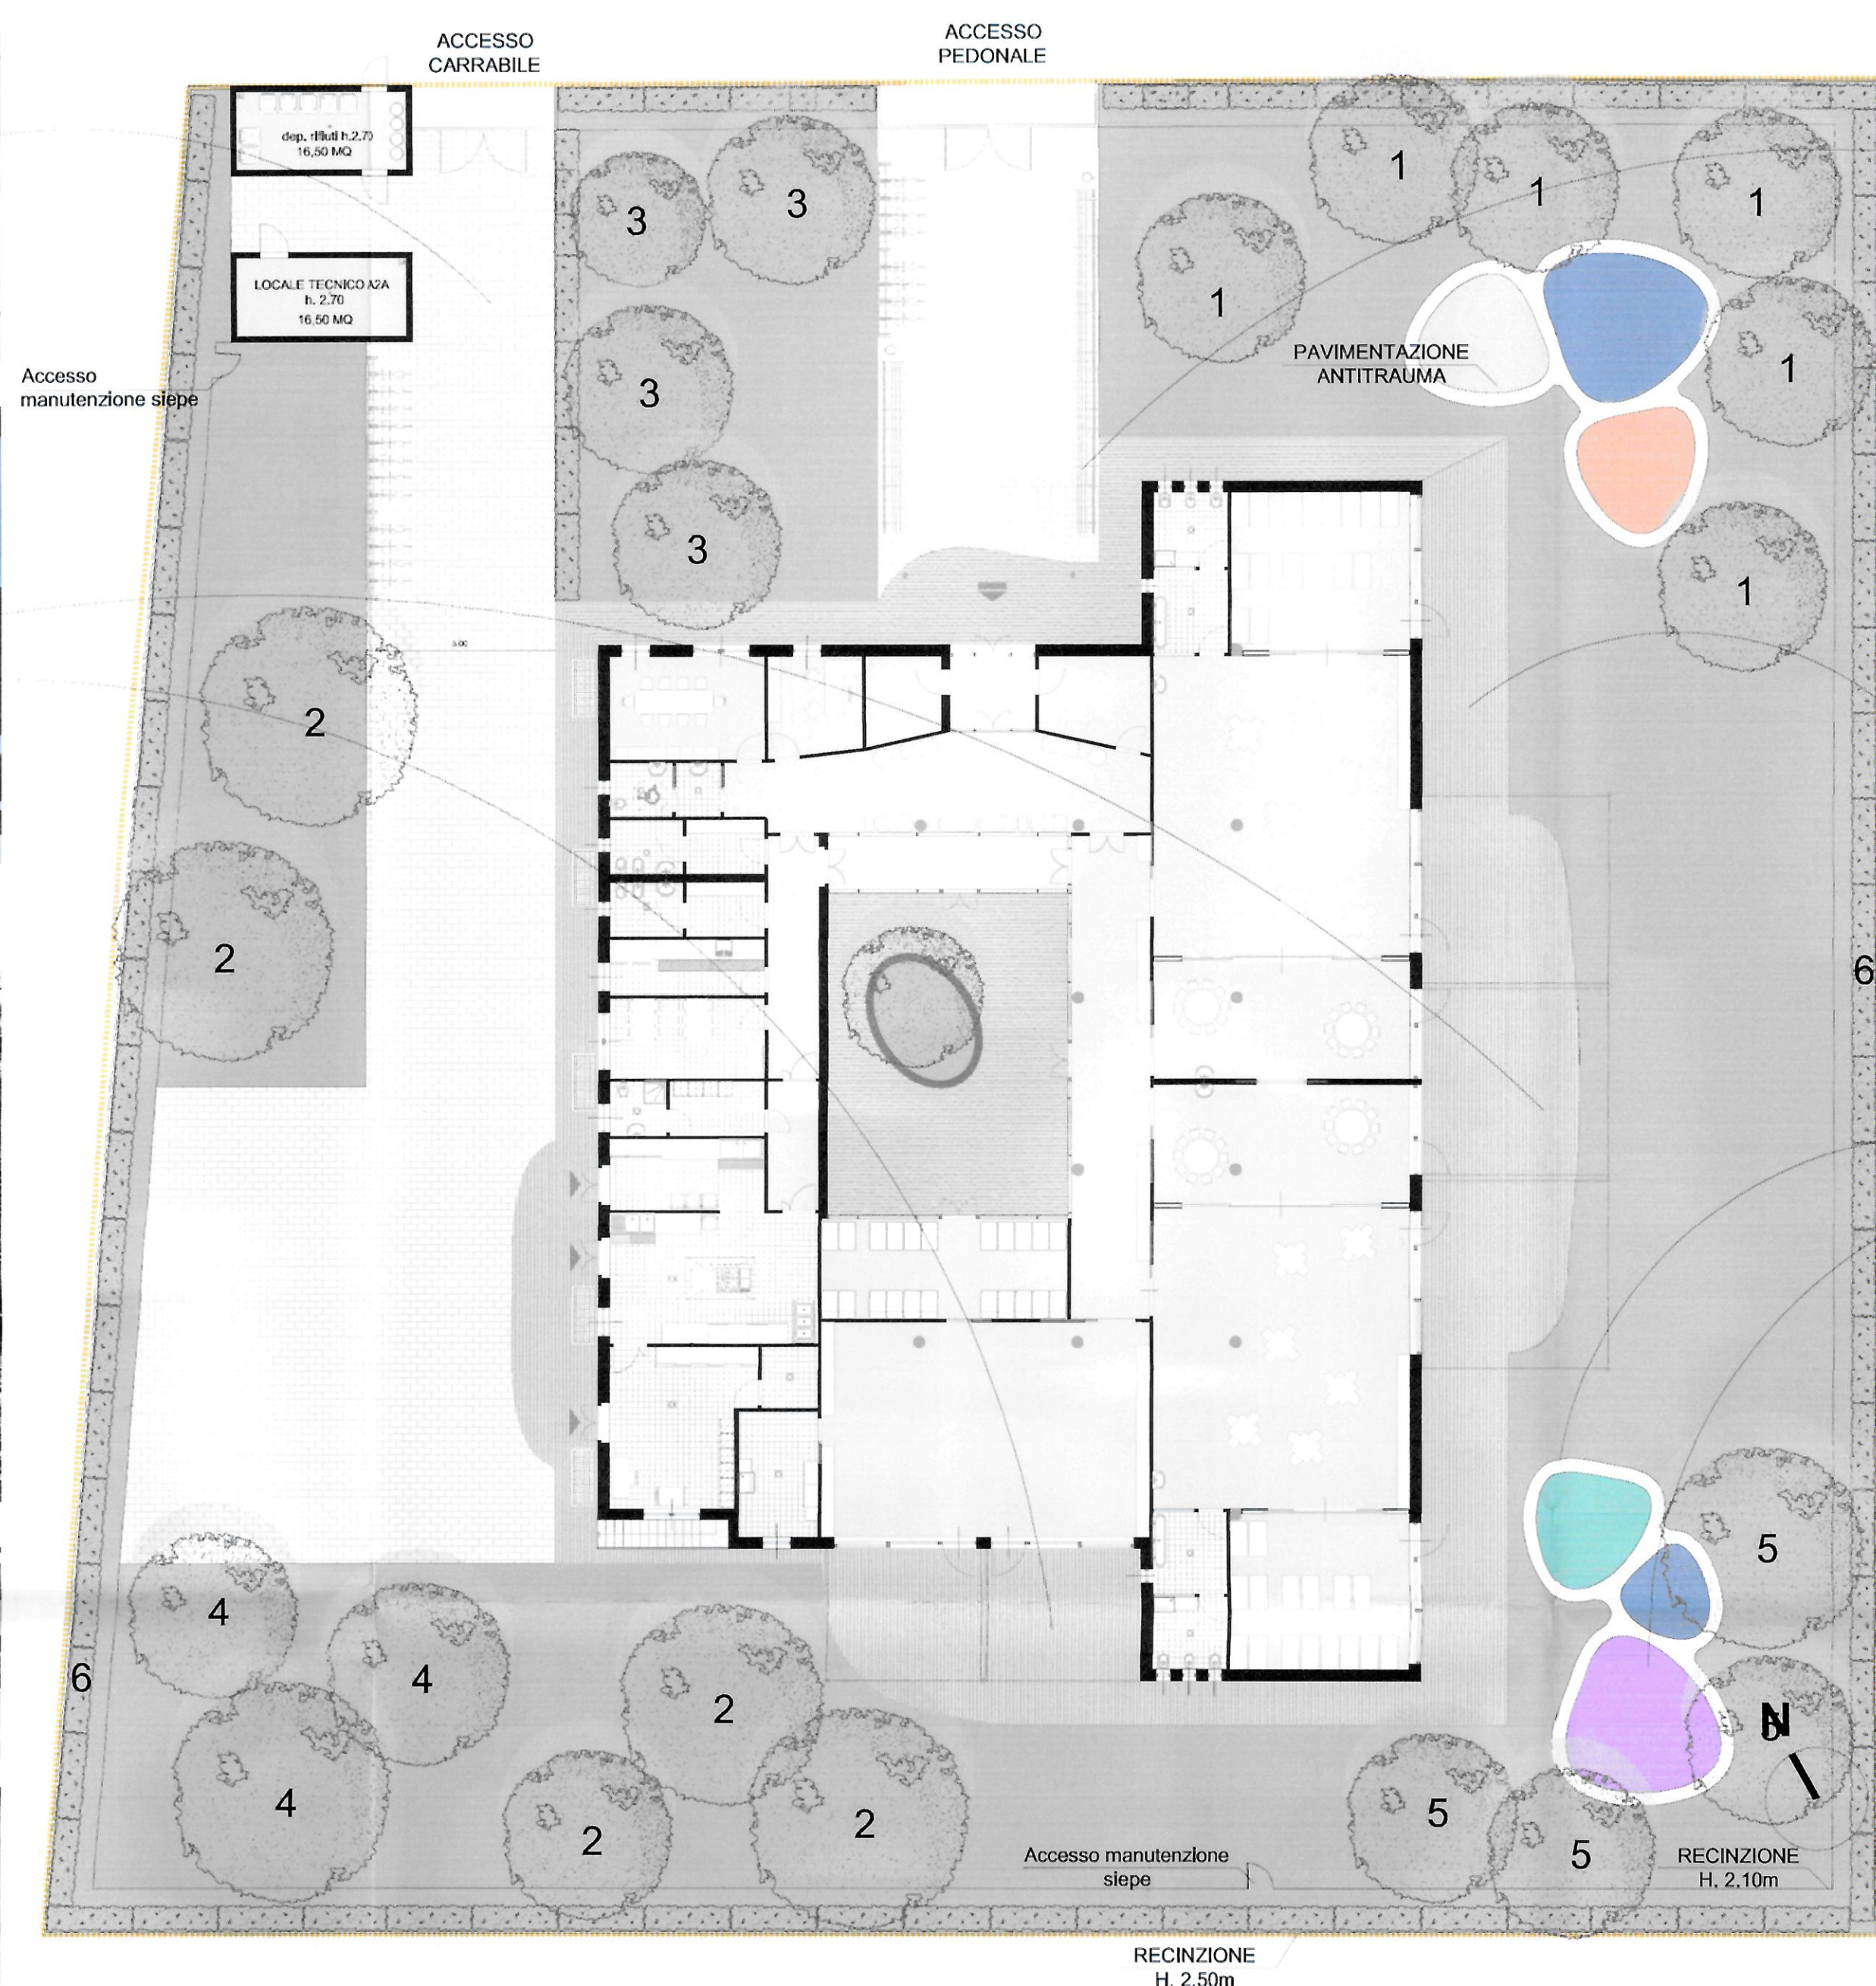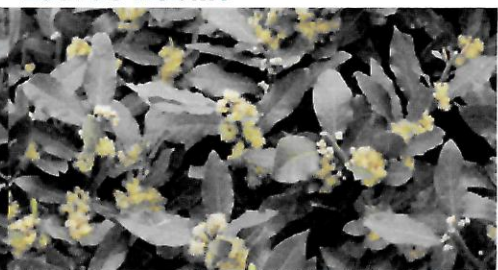

sedute in legno



pavimentazione esterna parquet



aree gioco con pavimentazione in gomma antitrauma



essenze:

3 - Magnolia Grandiflora




4 - Quercus Ilex



Legenda essenze:

- 1 - Cercis Siliquastro alba
- 2 - Prunus Subirthella Autumnalis
- 3 - Magnolia Grandiflora
- 4 - Quercus Ilex
- 5 - Amelanchier Canadensis
- 6 - Siepe mista di: pitosforo, eleagnus, olea fragrans, laurus nobilis, viburnum opulus, cornus alba, deutzia

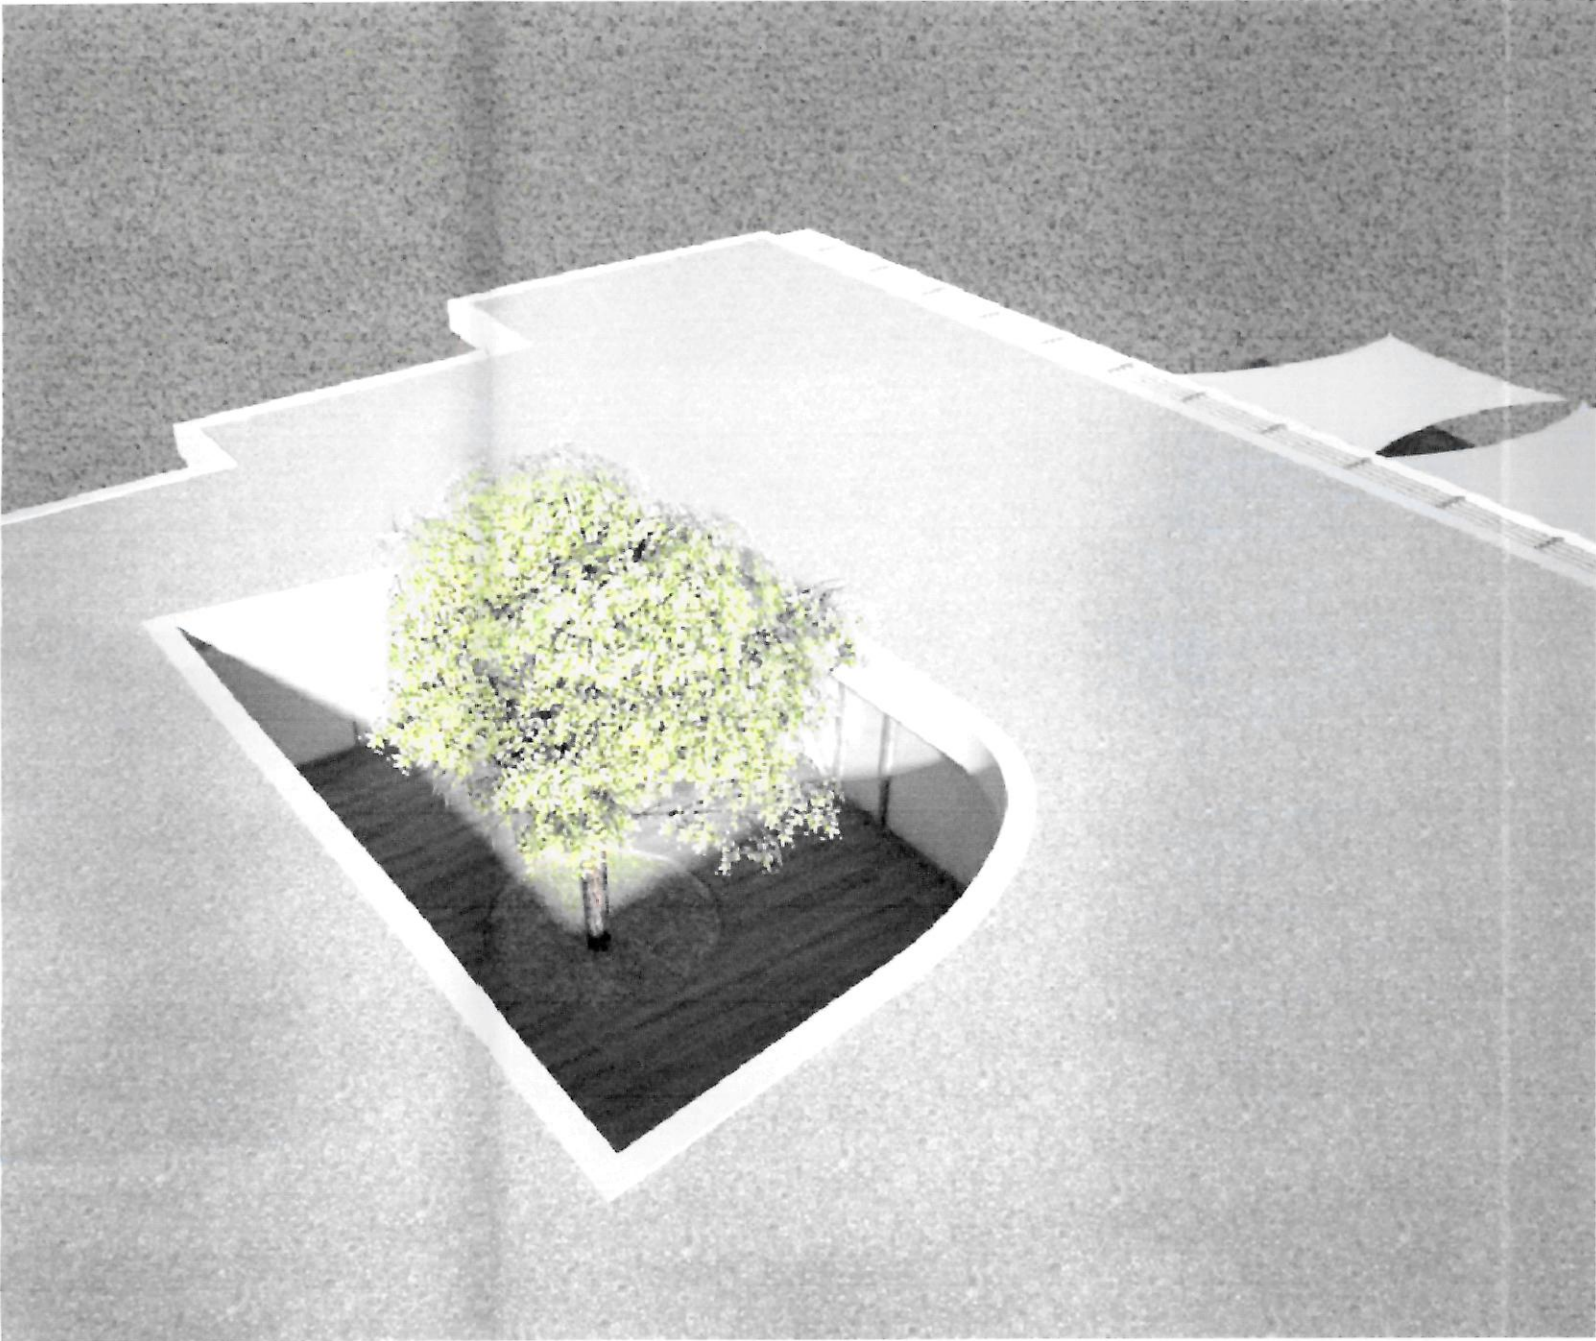

CONSORZIO ECODISTRICT

20122 Milano - Corso Italia, 15

COPIA SETTORE

PIANO DI RECUPERO

ALLEGATO ALLA PROPOSTA DI DELIBERAZIONE

25/12/2015

TESTA CHE IL PRESENTE DOCUMENTO

E' COMPOSTO DI N° 1 FACCIALE

In attuazione dell' Art.34 PdR del PGT vigente 9/2/2015

IL DIRETTORE DI SETTORE

Arch. Giancarlo Tancredi

PROGETTAZIONE:

bg&k

Arch. Maurice Kanah
Arch. Paola Bucciarelli
Geom. Ettore Mazzega
Arch. Marisa Fumi

COLLABORATORI:

OPERE DI URBANIZZAZIONE:

Arch. Carlo Maria Corsi

SISTEMAZIONI a VERDE:

Chiara Adele Balsari architetto

Ing. Michele Rossi

PROGETTO per la MOBILITA':

Descrizione / Drawing title

PIANO DI RECUPERO - Aggiornamento dicembre 2014
PROGETTO
Urbanizzazioni secondarie - Asilo nido
Sistemazioni esterne

Revisione	Descrizione	Data	Eseguito	Controllato	Approvato
00	EMISSIONE	02/12/2013	Drawn	Checked	Approved
02	AGGIORNAMENTO	31/03/2014			
03	AGGIORNAMENTO	16/07/2014			
04	AGGIORNAMENTO	13/11/2014			