


- LEGENDA:
- AMBITO DI INTERVENTO DA BANDO
 - AMBITO DI INTERVENTO RETTIFICATO A SEGUITO DELLA RETTIFICA PROGETTO DELLA SS. PAULLESE
 - AREE FONDARIE
 - MASSIMO INGOMBRO IN SOTTOSUOLO
 - SAGOMA INDICATIVA DEGLI EDIFICI
 - AREE PER URBANIZZAZIONE PRIMARIA - VIABILITA'
 - AREE A VERDE PERMEABILI - URBANIZZAZIONE PRIMARIA - PARCHEGGI
 - AREE PER URBANIZZAZIONE PRIMARIA - PARCHEGGI
 - AREE PER URBANIZZAZIONE SECONDARIA - PARCHEGGI PUBBLICI
 - AREE A VERDE - URBANIZZAZIONE SECONDARIA
 - AREE VERDI PERMEABILI
 - AREE PER SERVIZI - SCUOLA MEDIA
 - RECINZIONE IN BACCHETTE METALLICHE SU MURATURA
 - CABINA ENERGIA ELETTRICA DI TRASFORMAZIONE
- N. 172 ALBERTATURE PREVISTE RIPARTITE NELLE SEGUENTI SPECIE:
- A - n. 71 Liriodendro Tulipifera
 - B - n. 20 Celtis Australis
 - C - n. 20 Aesculus
 - D - n. 16 Carpinus
 - E - n. 15 Paulownia Tormentosa
 - F - n. 10 Platanus
 - G - n. 10 Tilia
 - H - n. 10 Robinia

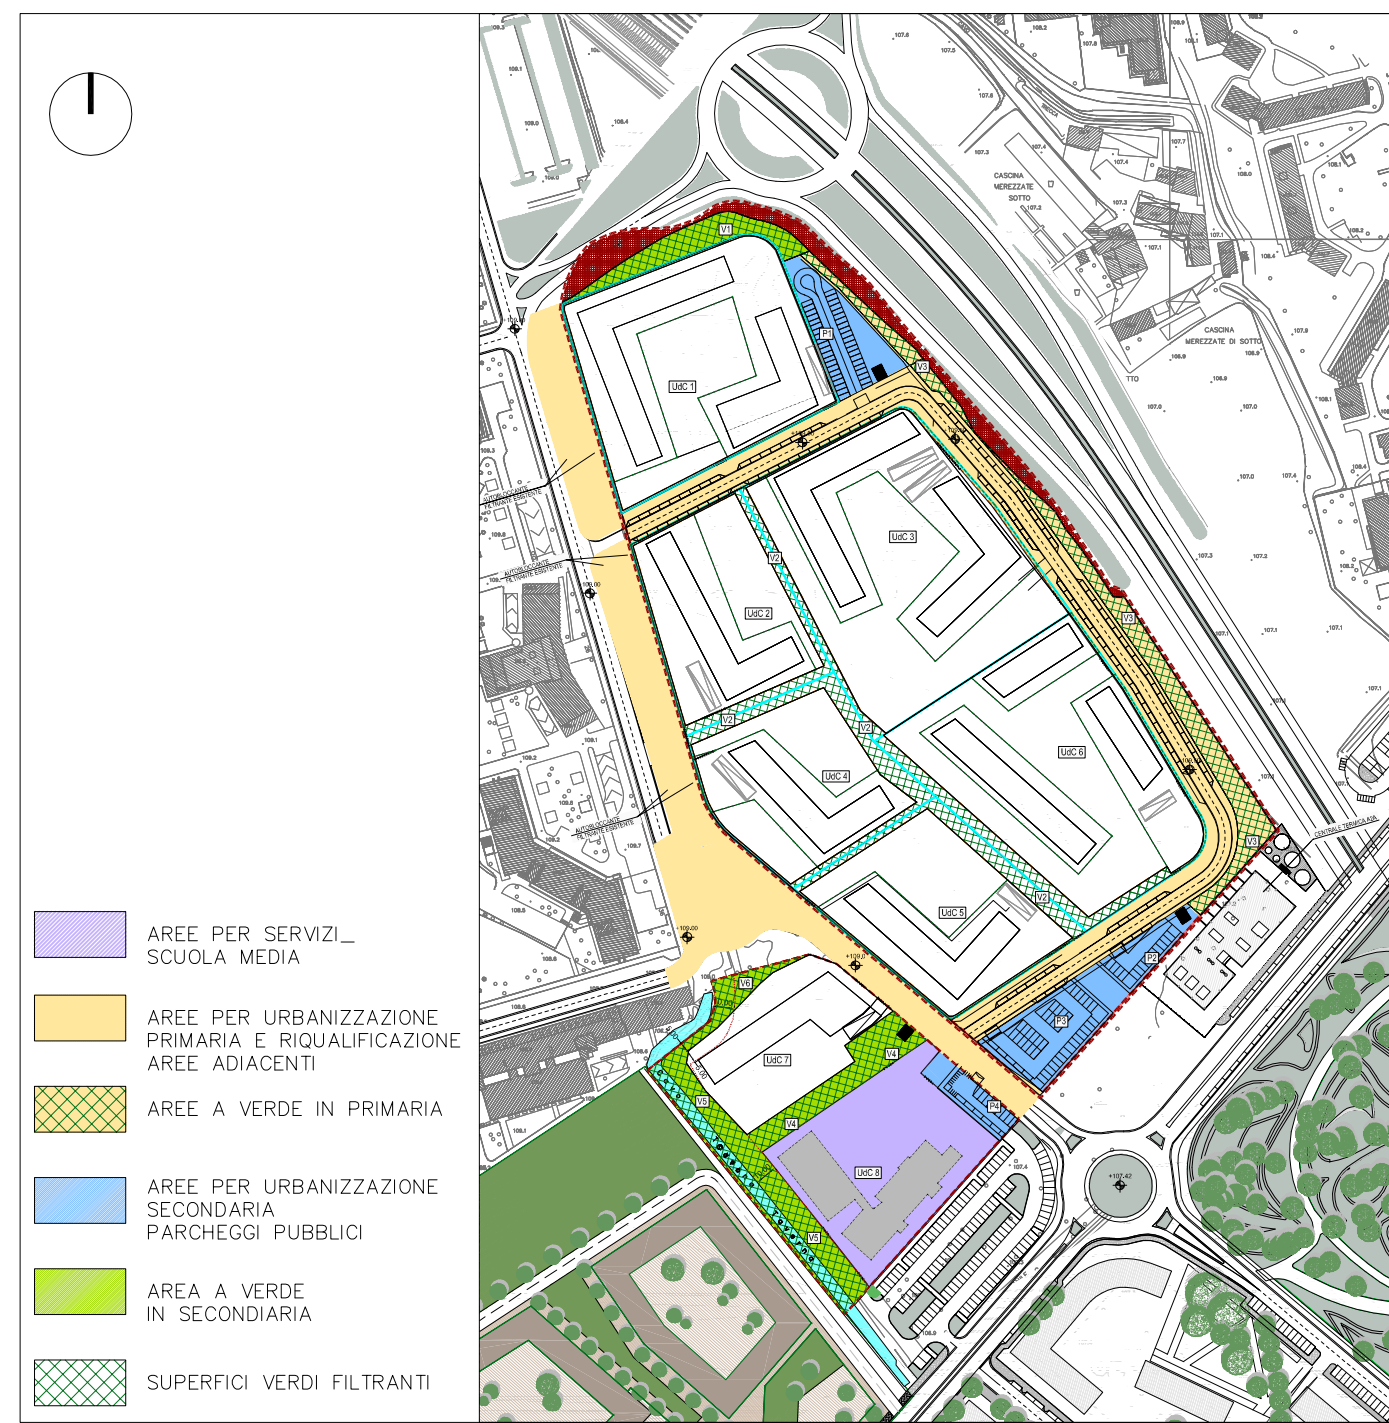

VIA MEREZZATE

PROGRAMMA REGIONALE PER L'EDILIZIA RESIDENZIALE PUBBLICA 2005-2007
ACCORDO QUADRO DI SVILUPPO TERRITORIALE PER LA CASA

PLANIMETRIA DELL'AMBITO DI INTERVENTO		ENTI PREPOSTI	
		<div><div></div><div>Comune di Milano</div></div> <div><div></div><div>Regione Lombardia</div><div>Casa e Opere Pubbliche</div></div>	
		IL RESPONSABILE COMUNALE DEI P.I.I.	
		Arch. Franco Zinna	
		COORDINAMENTO PROGETTUALE DEL P.I.I.	
		Arch. Francesca Gatto Geom. Giancarlo Marconi	
		PROPONENTE	
		ATI MEREZZATE MANDATARIA: E.CO.POLIS Soc. Coop. via Visconti di Modrone n. 12 - 20122 Milano tel. 0287281462 - fax 0240929105 info@ecopolis.coop	
Direzione Centrale Sviluppo del Territorio Settore Valorizzazione Aree Comunali e non Comunali Servizio Pianificazione Interventi di Edilizia Pubblica		Progetto urbanistico CAPUTO PARTNERSHIP Viale Elvezia n. 18 - 20154 Milano tel. 02/3314560 - fax 02/347067 e-mail: info@caputopartnership.it Aggiornamento urbanistico ARCH. CARLO MARIA CORSI e-mail: arch.corsi@gmail.com Progetto opere di urbanizzazione primaria e secondaria COPRAT SOC. COOP. Ing. Paolo Corbellani Ing. Nerino Valentini Via Calvi n. 85/a - 46100 Mantova tel. 0376/368412 - fax 0376/368894 e-mail: info@coprat.it Progetto plesso scolastico e housing sociale Arch. Carlo Maria Corsi e-mail: arch.corsi@gmail.com	
		Zona 4	
Concessione in diritto di superficie novantennale dell'area comunale di via Merezate, per la realizzazione di un intervento di edilizia residenziale, a canone di locazione sociale, moderato e convenzionato e/o in godimento d'uso, e con prezzo di cessione convenzionato			
FASE PROGETTAZIONE			
PRELIMINARE <input type="checkbox"/> DEFINITIVA <input checked="" type="checkbox"/> ESECUTIVA <input type="checkbox"/>			
TITOLO ELABORATO			
PLANIMETRIA GENERALE VERDE PUBBLICO ATTREZZATO			
SCALA DISEGNO 1:1.000		DATA	
		TAVOLA N° 5.2.1	