




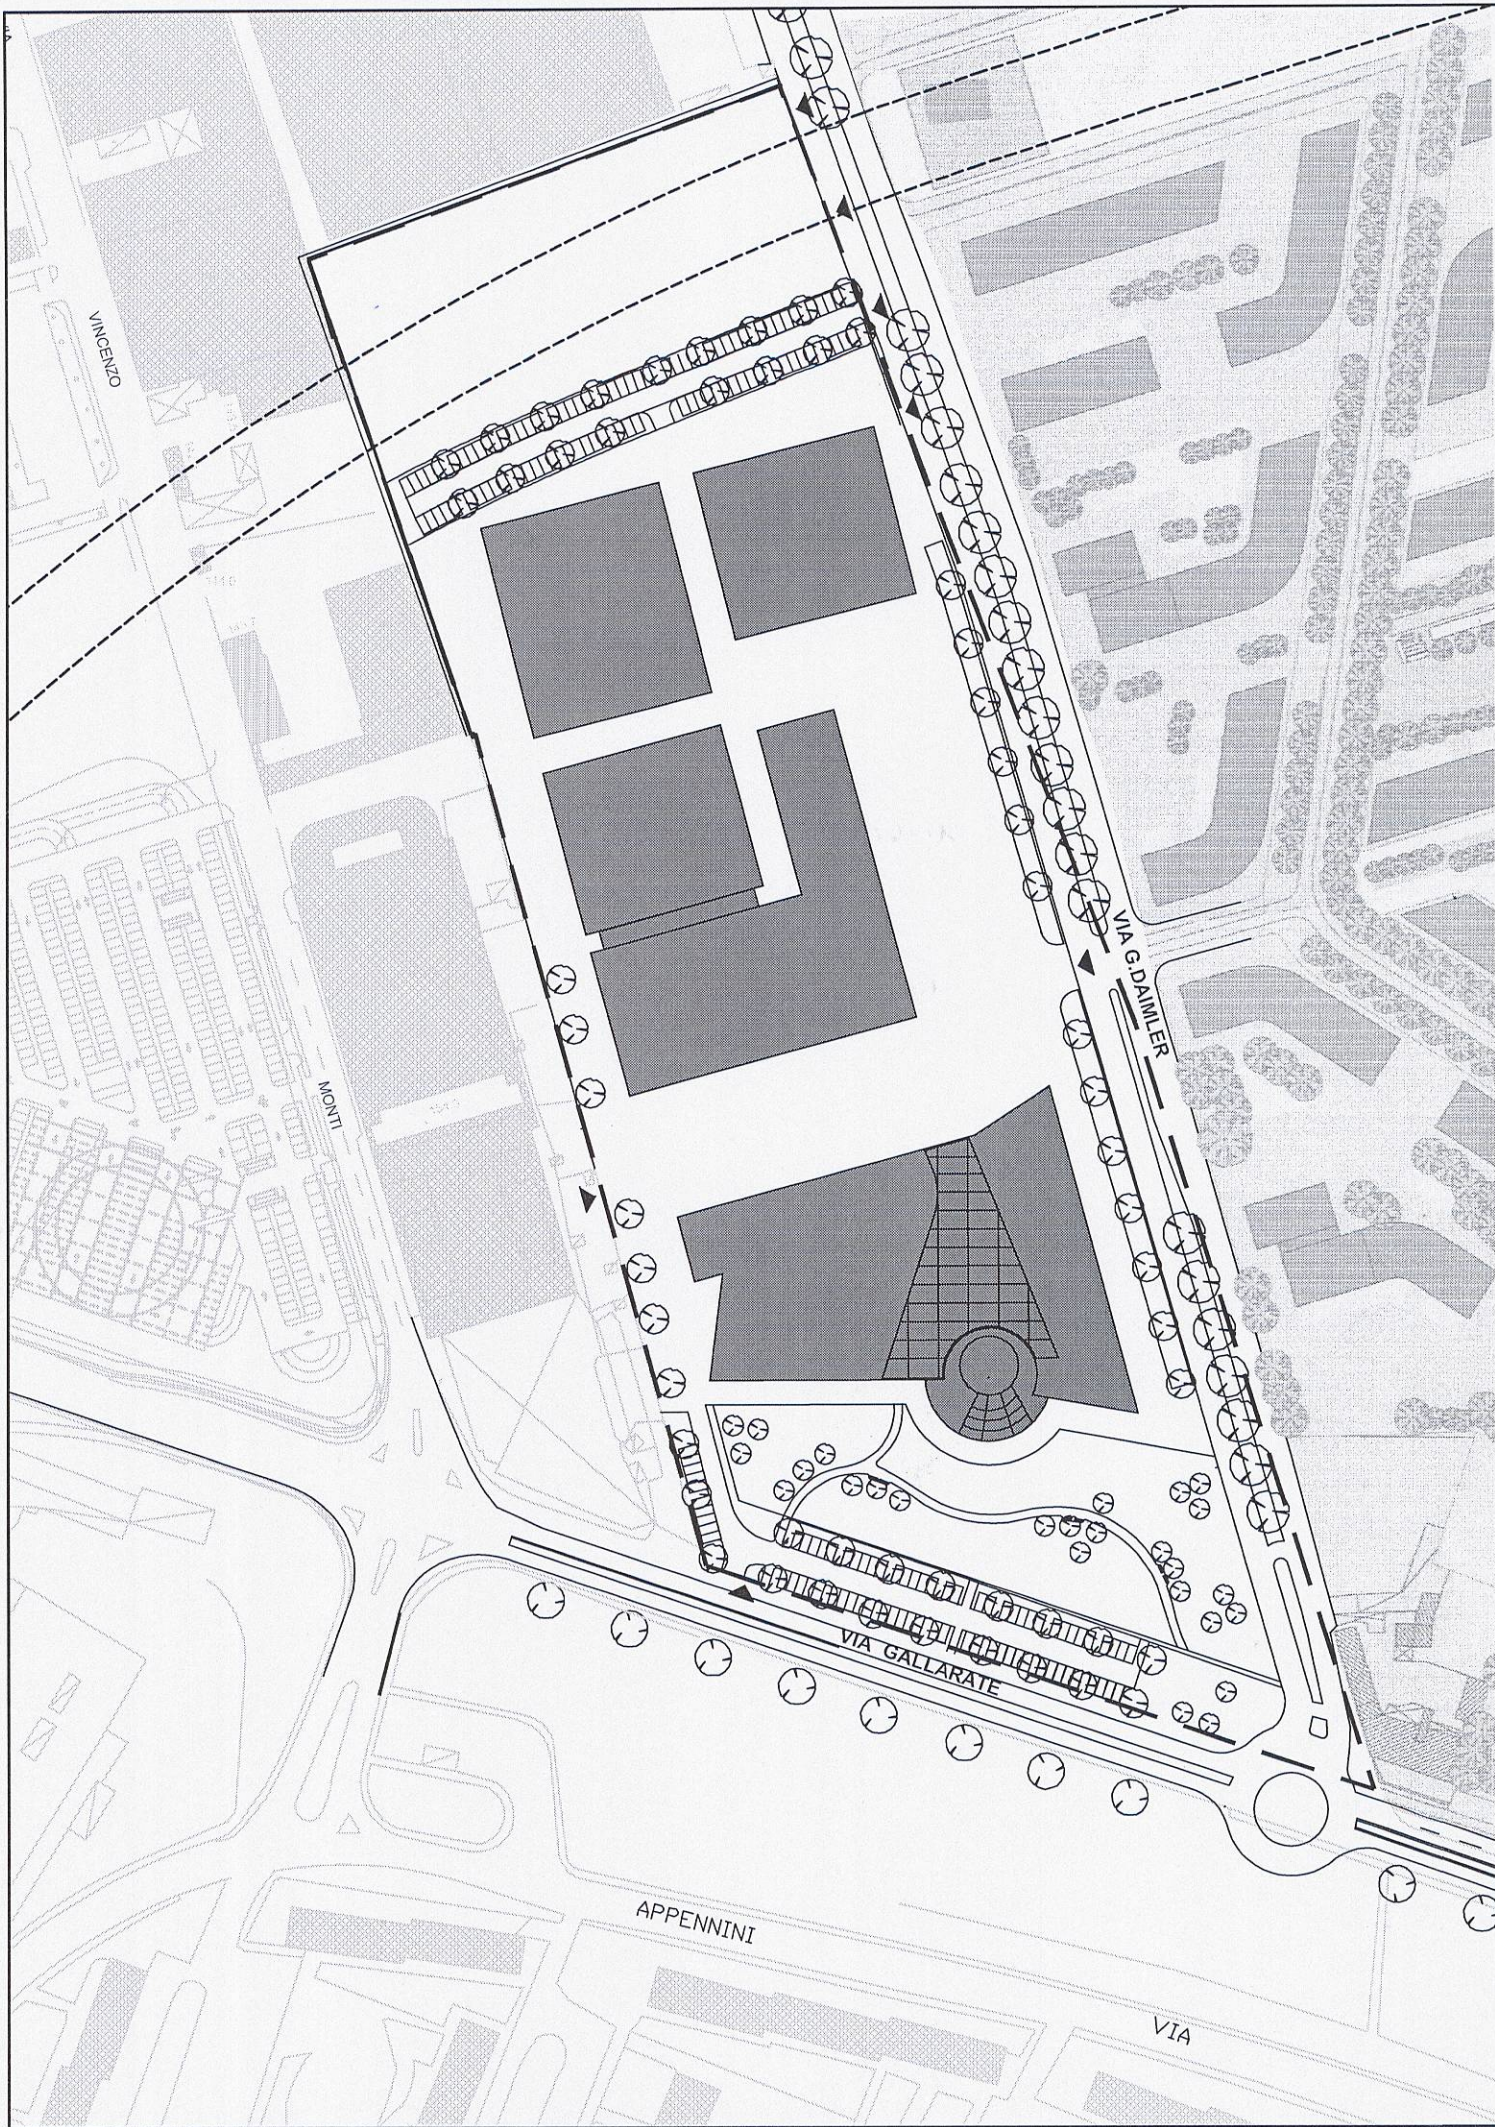

LEGENDA

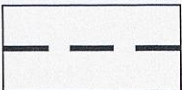

PERIMETRO DEL P. L.

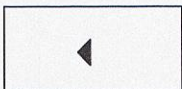

ACCESSI CARRAI



ORIGINALE
DIREZIONE CENTRALE
SVILUPPO DEL TERRITORIO

ALLEGATO ALLA PROPOSTA DI DELIBERAZIONE IN
ATTI: 1834/2014
IL CONTENUTO TECNICO E GRAFICO DEL PRESENTE
ALLEGATO E' CONFORME A QUELLO DELL'ALLE-
GATO UNITO ALLA DELIBERAZIONE DI ADOZIONE
N° 313 DEL 28/10/2014
SI ATTESTA CHE IL PRESENTE DOCUMENTO
E' COMPOSTO DI N° 1 FACCIA.
MILANO 18/11/2014

IL DIRETTORE
arch. GIANCARLO TANCREDI

ORIGINALE
SETTORE PIANIFICAZIONE URBANISTICA
ATTUATIVA E STRATEGICA
TO ALLA PROPOSTA DI DELIBERAZIONE
1834/2014 DEL 11/10/2014
TO DA PAG. 1
MILANO
DIREZIONE CENTRALE
SVILUPPO DEL TERRITORIO
SETTORE PIANIFICAZIONE URBANISTICA
ATTUATIVA E STRATEGICA
IL DIRETTORE DI SETTORE
Arch. Giancarlo Tancredi

COMUNE DI MILANO
DC SVILUPPO DEL TERR
PG 432767/2014
Del 03/07/2014
RIBONI UMBERTO
(S) PROT S PIANIFICAZION
03/07/2014

ORDINE DEGLI ARCHITETTI PIANIFICATORI, PAESAGGISTI E CONSERVATORI
DELLA PROVINCIA DI MILANO
RIBONI UMBERTO
architetto
2962
Mercedes-Benz Milano S.p.A.

STUDIO DI
ARCHITETTURA
& URBANISTICA

Architetto
Umberto R. Riboni

C.so Garibaldi, 77
20121 Milano
tel.: 02 / 29003957
02 / 62060144

VARIANTE PIANO DI LOTTIZZAZIONE DI
VIA GALLARATE 450

ASSETTO VIABILISTICO IN PREVISIONE AL
CONTORNO DEL P.L.

aggiornamenti

n. tavola	n. rif.	data	scala
7.V	368	21/10/13	1:2000