


- LEGENDA:
- AMBITO DI INTERVENTO DA BANDO
  - AMBITO DI INTERVENTO RETTIFICATO A SEGUITO DELLA RETTIFICA PROGETTO DELLA SS. PAULLESE
  - AREE FONDARIE
  - MASSIMO INGOMBRO IN SOTTOSUOLO
  - SAGOMA INDICATIVA DEGLI EDIFICI
  - AREE PER URBANIZZAZIONE PRIMARIA - VIABILITA'
  - AREE A VERDE PERMEABILI - URBANIZZAZIONE PRIMARIA
  - AREE PER URBANIZZAZIONE PRIMARIA - PARCHEGGI
  - AREE PER URBANIZZAZIONE SECONDARIA - PARCHEGGI PUBBLICI
  - AREE A VERDE - URBANIZZAZIONE SECONDARIA
  - AREE VERDI PERMEABILI
  - AREE PER SERVIZI - SCUOLA MEDIA
  - RECINZIONE IN BACCHETTE METALLICHE SU MURATURA
  - CABINA ENERGIA ELETTRICA DI TRASFORMAZIONE
  - PERCORSO PUBBLICO - URBANIZZAZIONE SECONDARIA

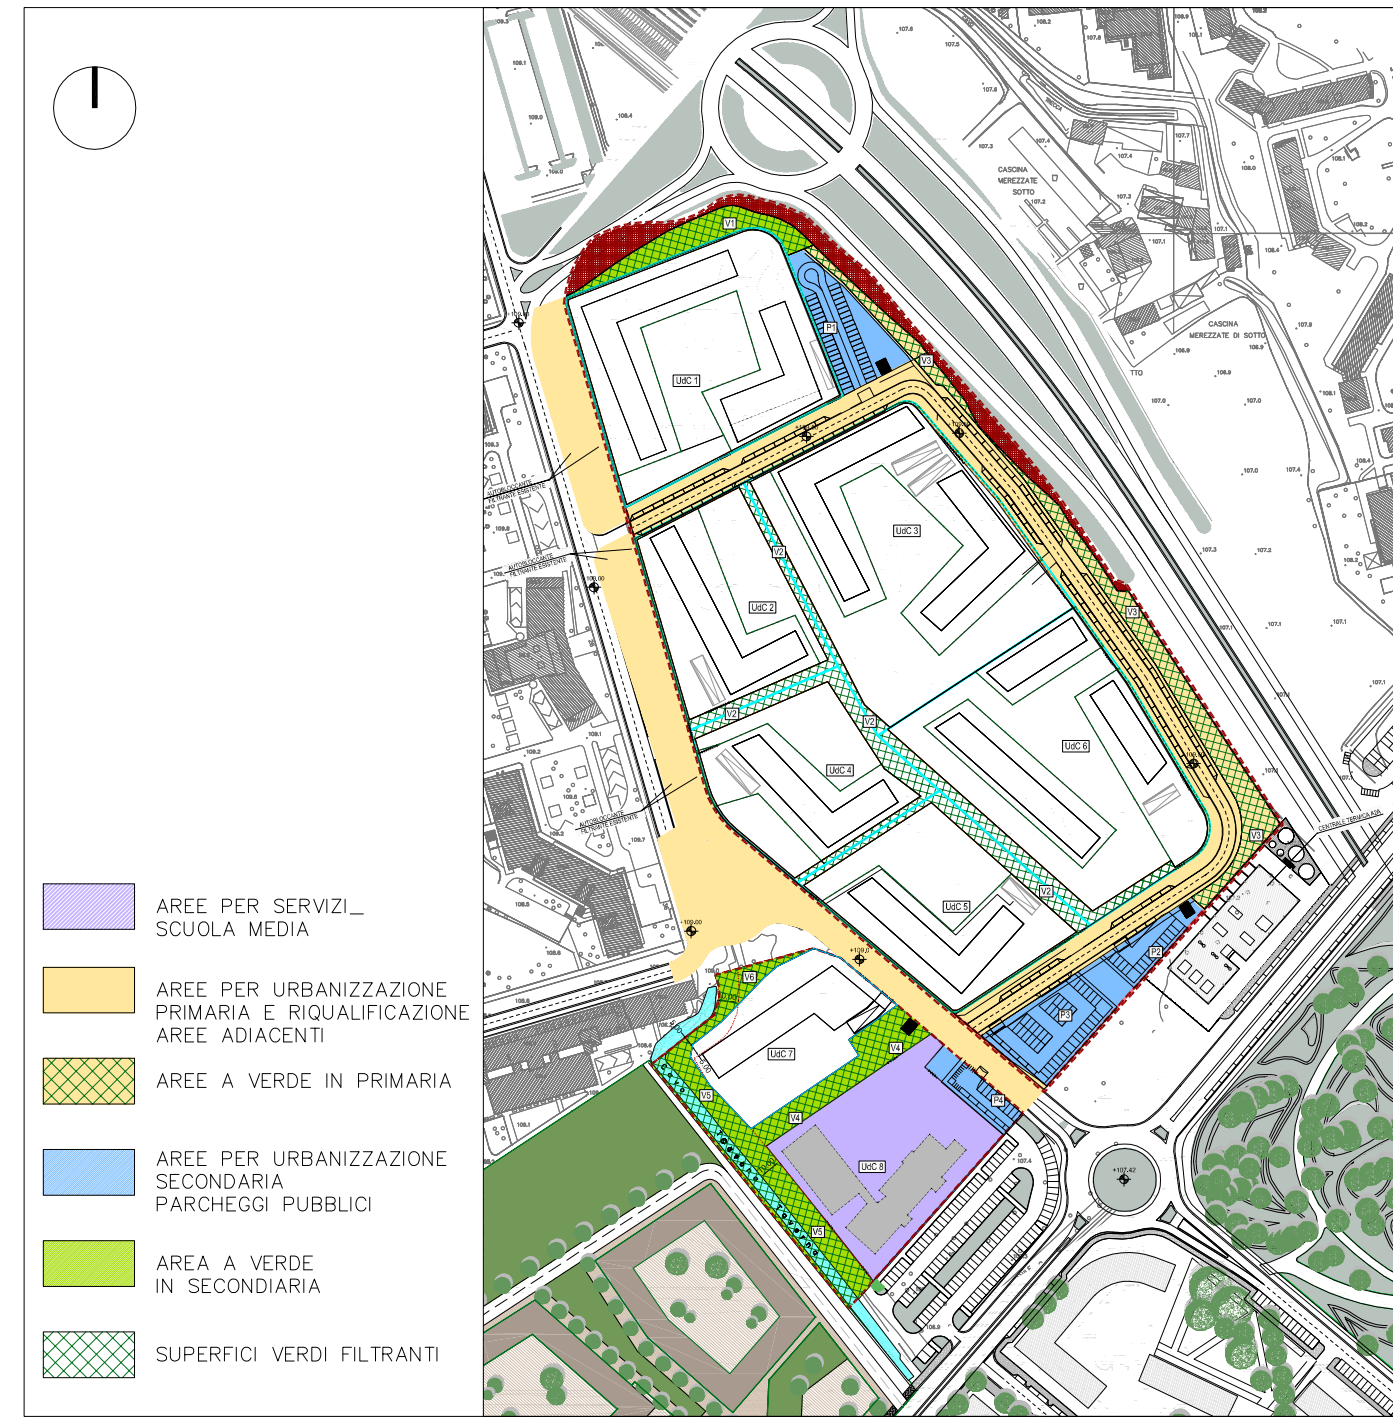

 <h1>VIA MEREZZATE</h1> <p>PROGRAMMA REGIONALE PER L'EDILIZIA RESIDENZIALE PUBBLICA 2005-2007 ACCORDO QUADRO DI SVILUPPO TERRITORIALE PER LA CASA</p>	
<b>PLANIMETRIA DELL'AMBITO DI INTERVENTO</b>	
	
<b>ENTI PREPOSTI</b>	
<div><div><b>Milano</b> Comune di Milano</div><div><b>Regione Lombardia</b> Cassa di Opere Pubbliche</div></div> <p>IL RESPONSABILE COMUNALE DEI P.I.I.</p> <p>Arch. Franco Zinna</p> <p>COORDINAMENTO PROGETTUALE DEL P.I.I.</p> <p>Arch. Francesca Gatto Geom. Giancarlo Marconi</p> <p>PROPONENTE</p> <p>ATI MEREZZATE MANDATARIA: E.CO.POLIS Soc. Coop. via Visconti di Modrone n. 12 - 20122 Milano tel. 02/87281462 - fax 02/40929105 info@ecopolis.coop</p>	
<div><div><p>Zona 4</p></div><div><p>Direzione Centrale Sviluppo del Territorio Settore Valorizzazione Aree Comunali e non Comunali Servizio Pianificazione Interventi di Edilizia Pubblica</p><p>Concessione in diritto di superficie novantennale dell'area comunale di via Merezate, per la realizzazione di un intervento di edilizia residenziale, a canone di locazione sociale, moderato e convenzionato e/o in godimento d'uso, e con prezzo di cessione convenzionato</p></div></div>	
<b>FASE PROGETTAZIONE</b>	
<p>PRELIMINARE <input type="checkbox"/> DEFINITIVA <input checked="" type="checkbox"/> ESECUTIVA <input type="checkbox"/></p>	
<b>TITOLO ELABORATO</b>	
<p>PLANIMETRIA DEI PERCORSI PUBBLICI</p>	
<b>SCALA DISEGNO</b>	
<p>1:1.000</p>	
<b>DATA</b>	
<p>TAVOLA N°</p>	
<p>5.2.2</p>	