



0.


Comune Sette Progetti Strategici

PROGRAMMA INTEGRATO DI INTERVENTO


Direttore di Settore: Arch. Giancarlo Tancredi
Gruppo di lavoro:
Coordinamento: Arch. Giancarlo Tancredi
Geom. Marco Bizzarri
Arch. Gabriella Castelli
Arch. Monica Moschella
Avv. Michele Schiavulli
Disegnatore: Geom. Grazia Brusamolino

Zona di dec.:	Quadrante:	Dimensione mq.:	Scala:
9	EF-7.8	0.50	1:200


Publicazione: dal al

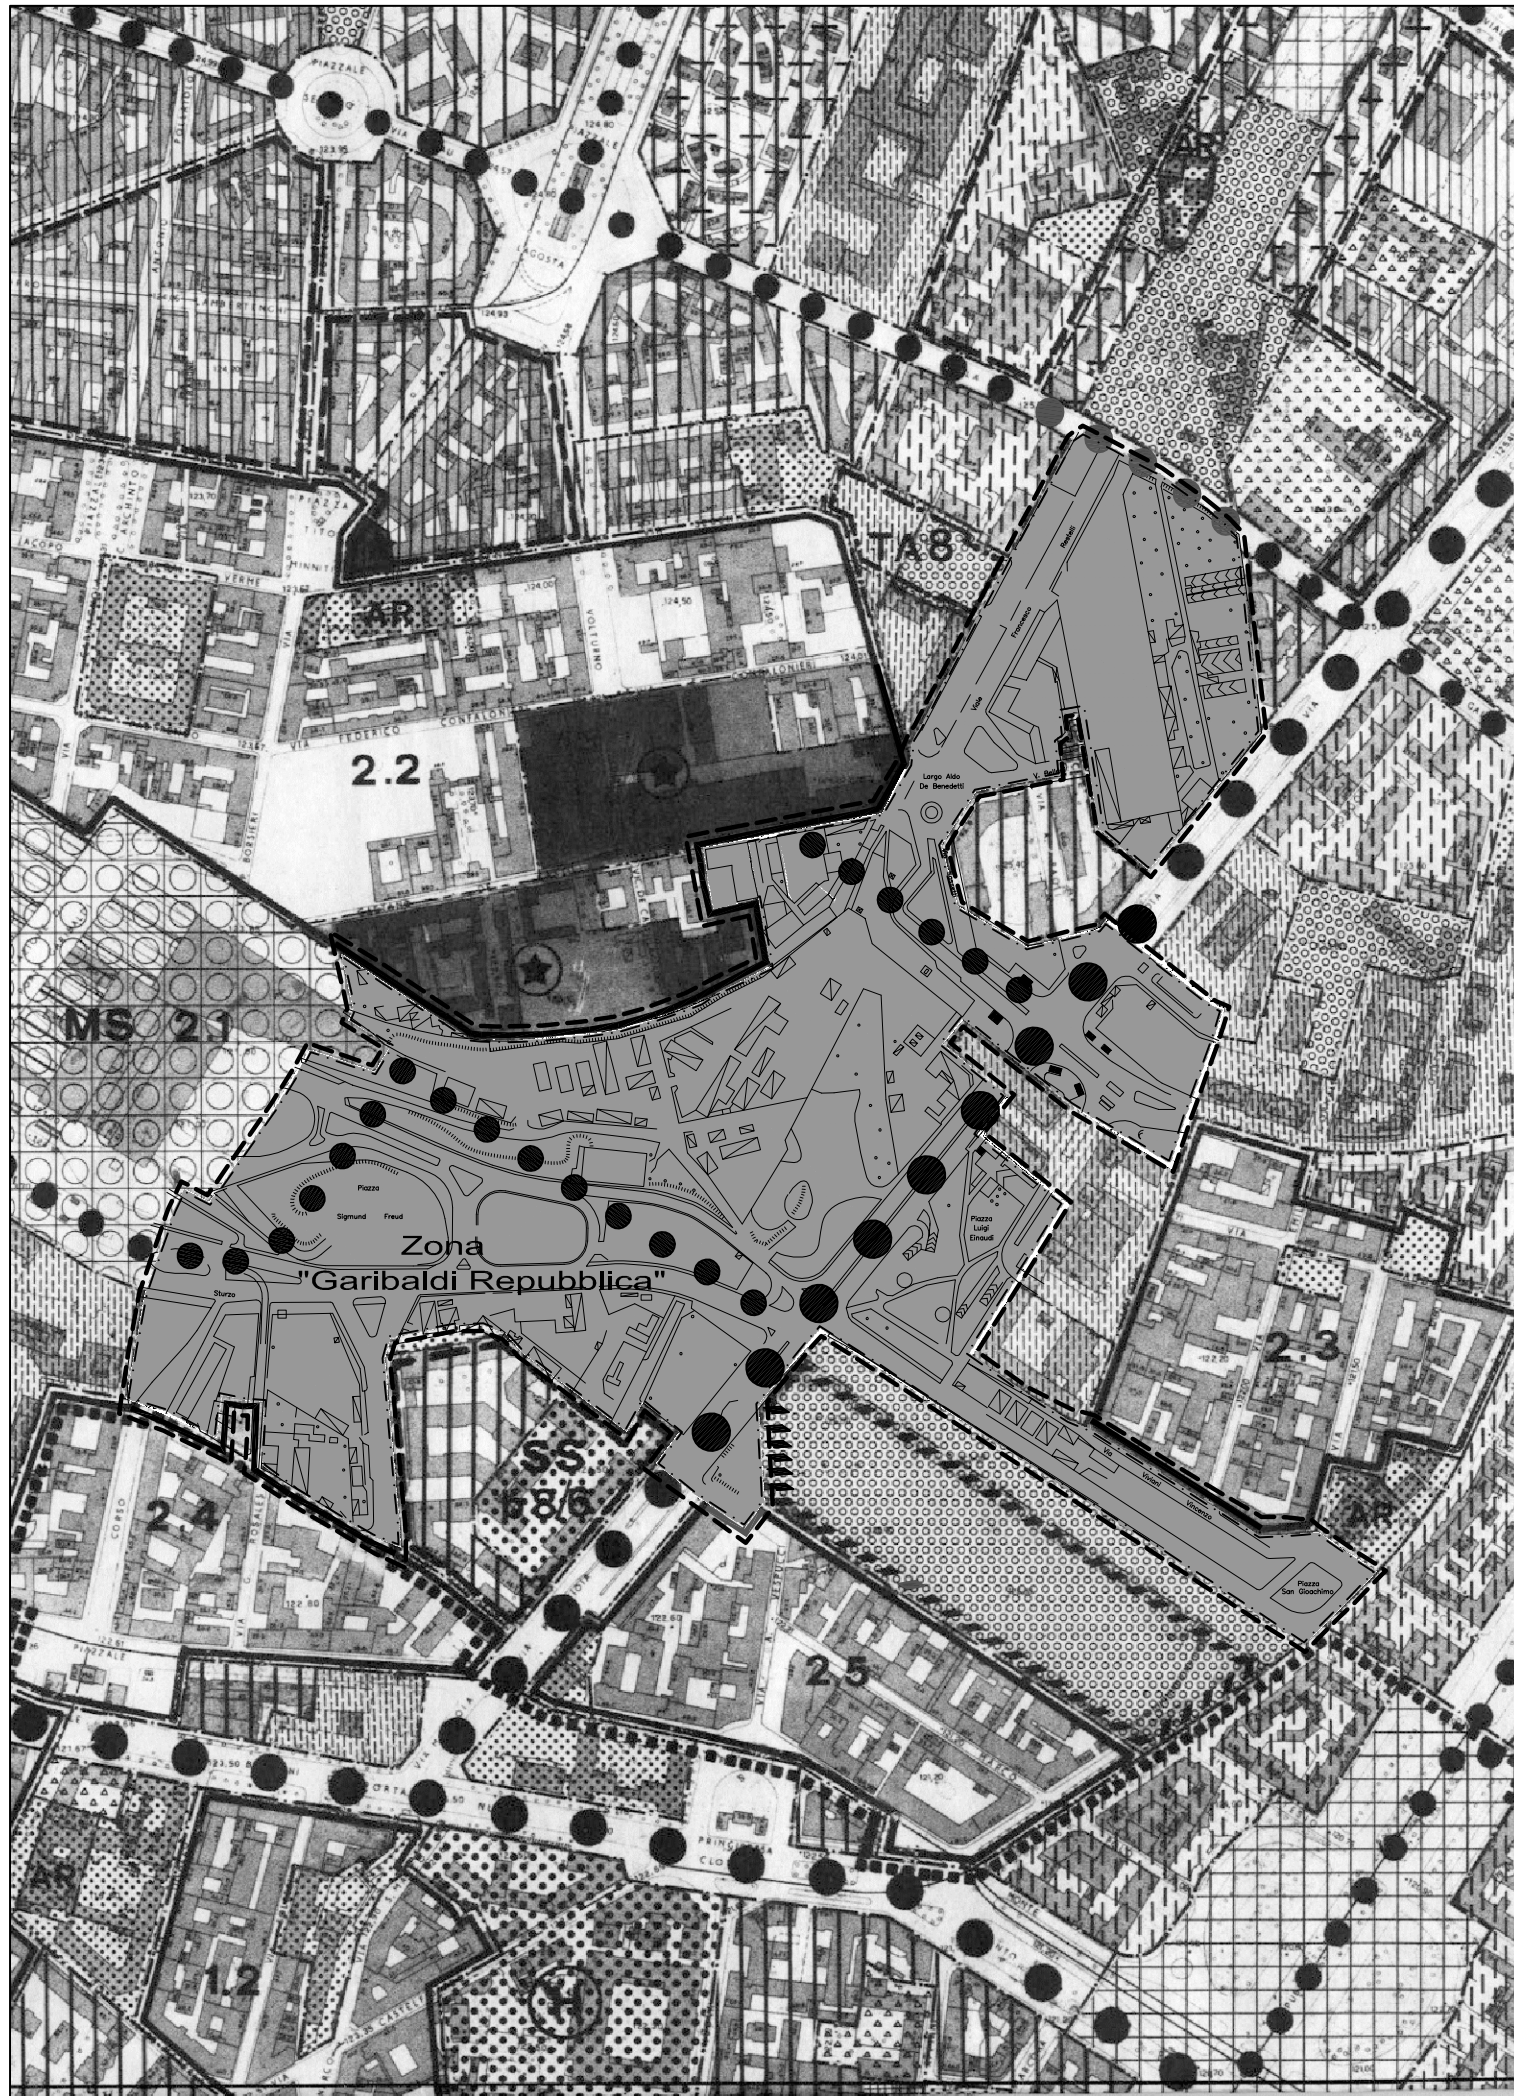


LEGENDA DELLE DESTINAZIONI FUNZIONALI

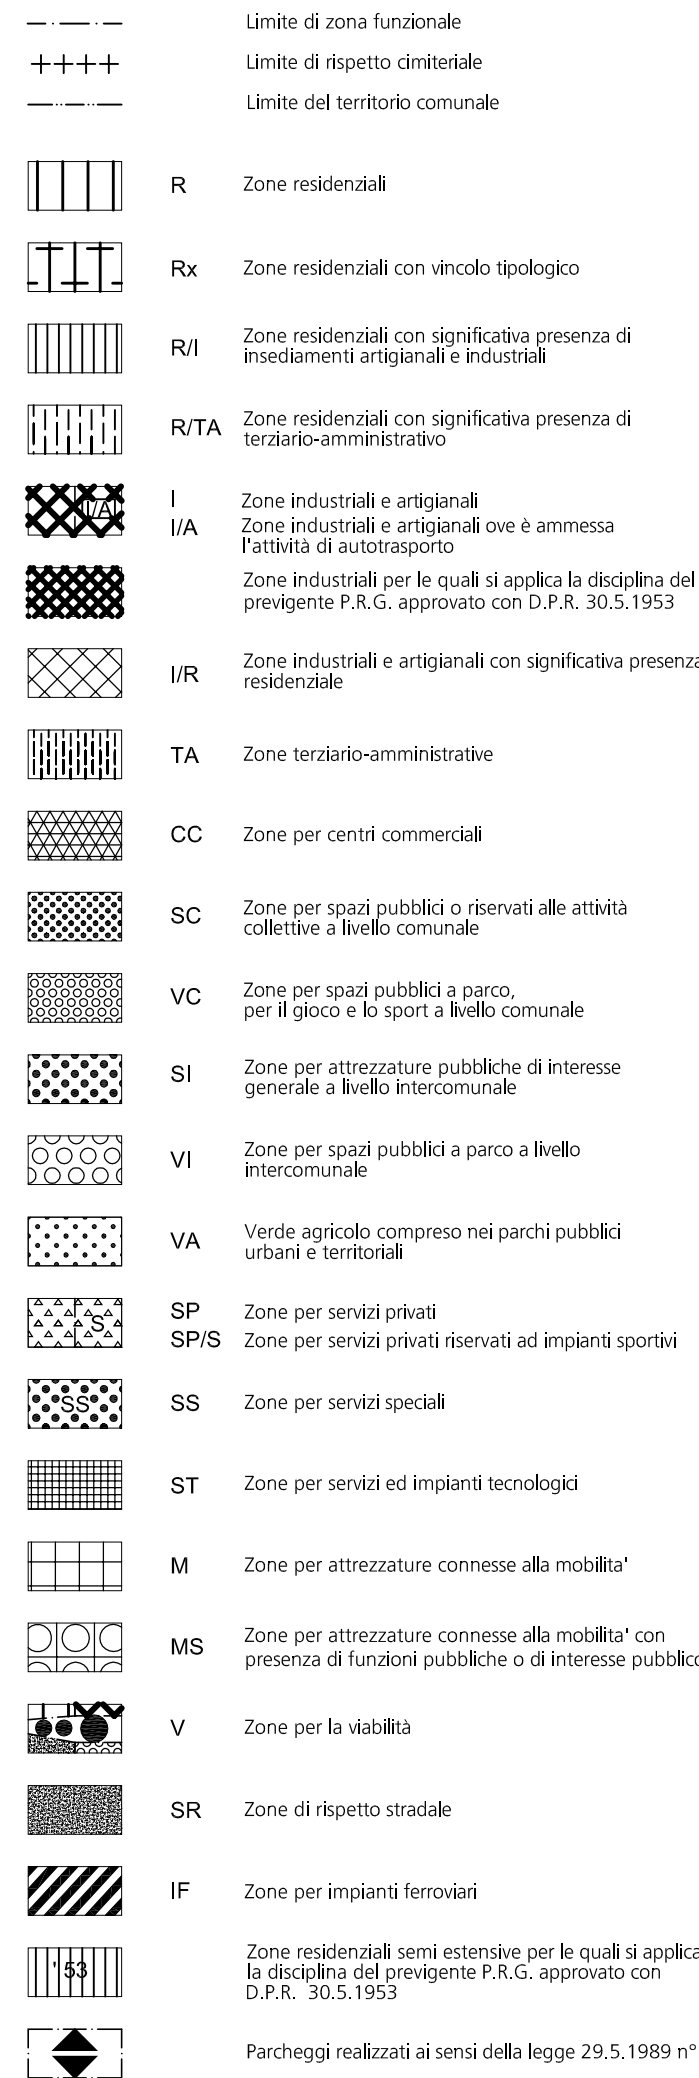


LEGENDA DELLE MODALITA' D'INTERVENTO

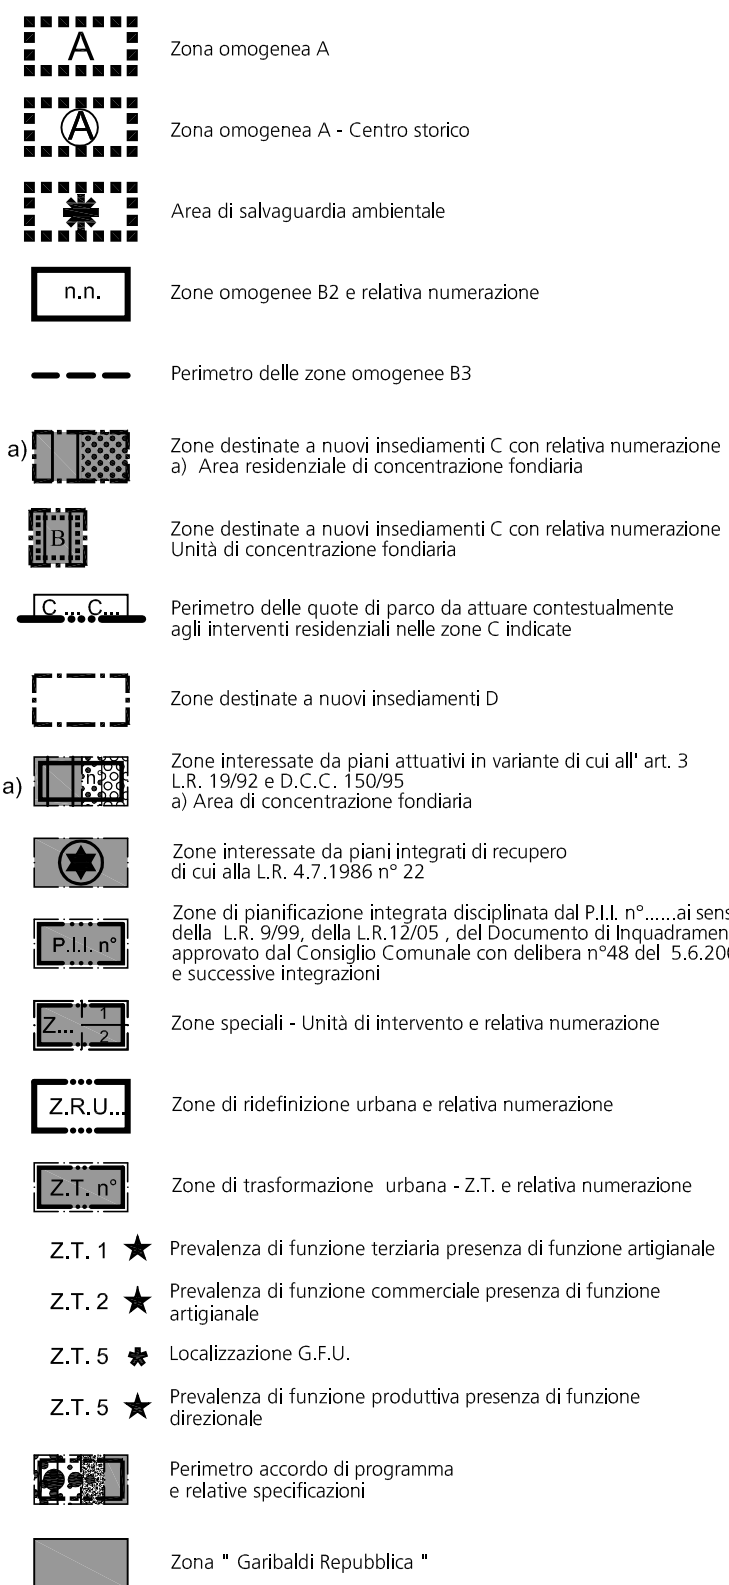

LEGENDA DEI SIMBOLI

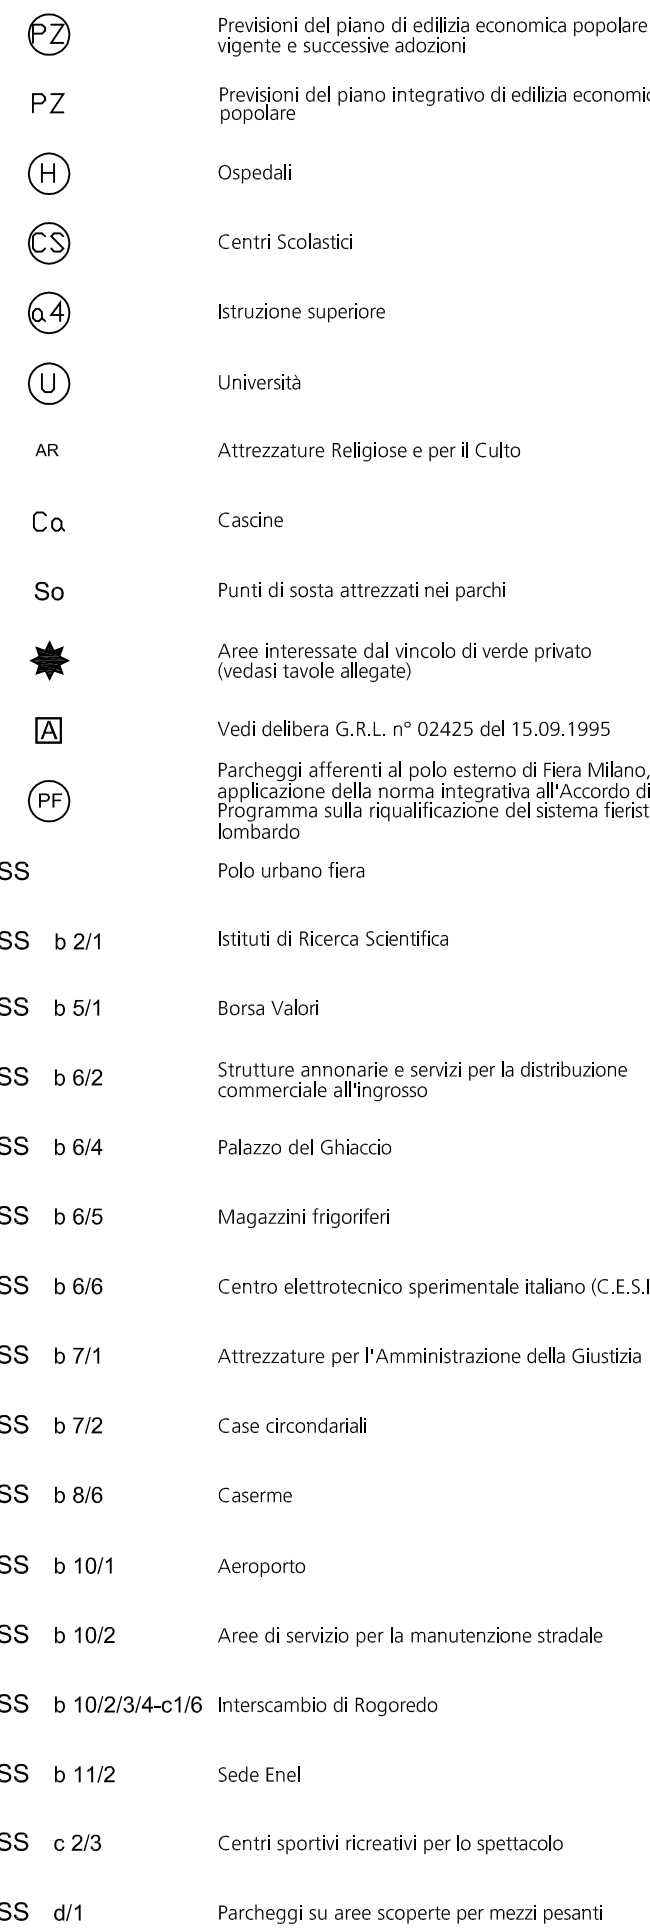


CLASSIFICAZIONE DELLA VIABILITA'

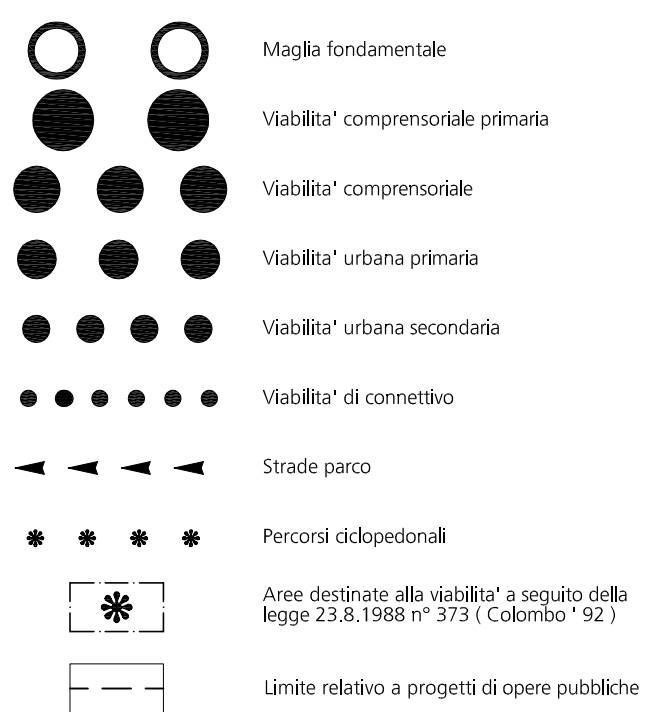

Limita indicativa delle aree di proprietà dell'amministrazione dello Stato per le quali devono ritenersi annullate, con decisione n° 775/91 del Consiglio di Stato, le destinazioni del P.R.G. approvato dalla G.R. in data 26/2/1980 n° 29471

 Limite della zona stralcata relativa alla variante al P.R.G.
 approvato con decreto del Presidente della Repubblica in
 data 30.5.1953 riguardante il Quartiere Gallarate, la zona
 Torrazza, Trenno e territori contermini.
 Approvazione G.R.L. n° 21212 in data 23.1.79

Individuazione dell'ambito oggetto di variante normativa

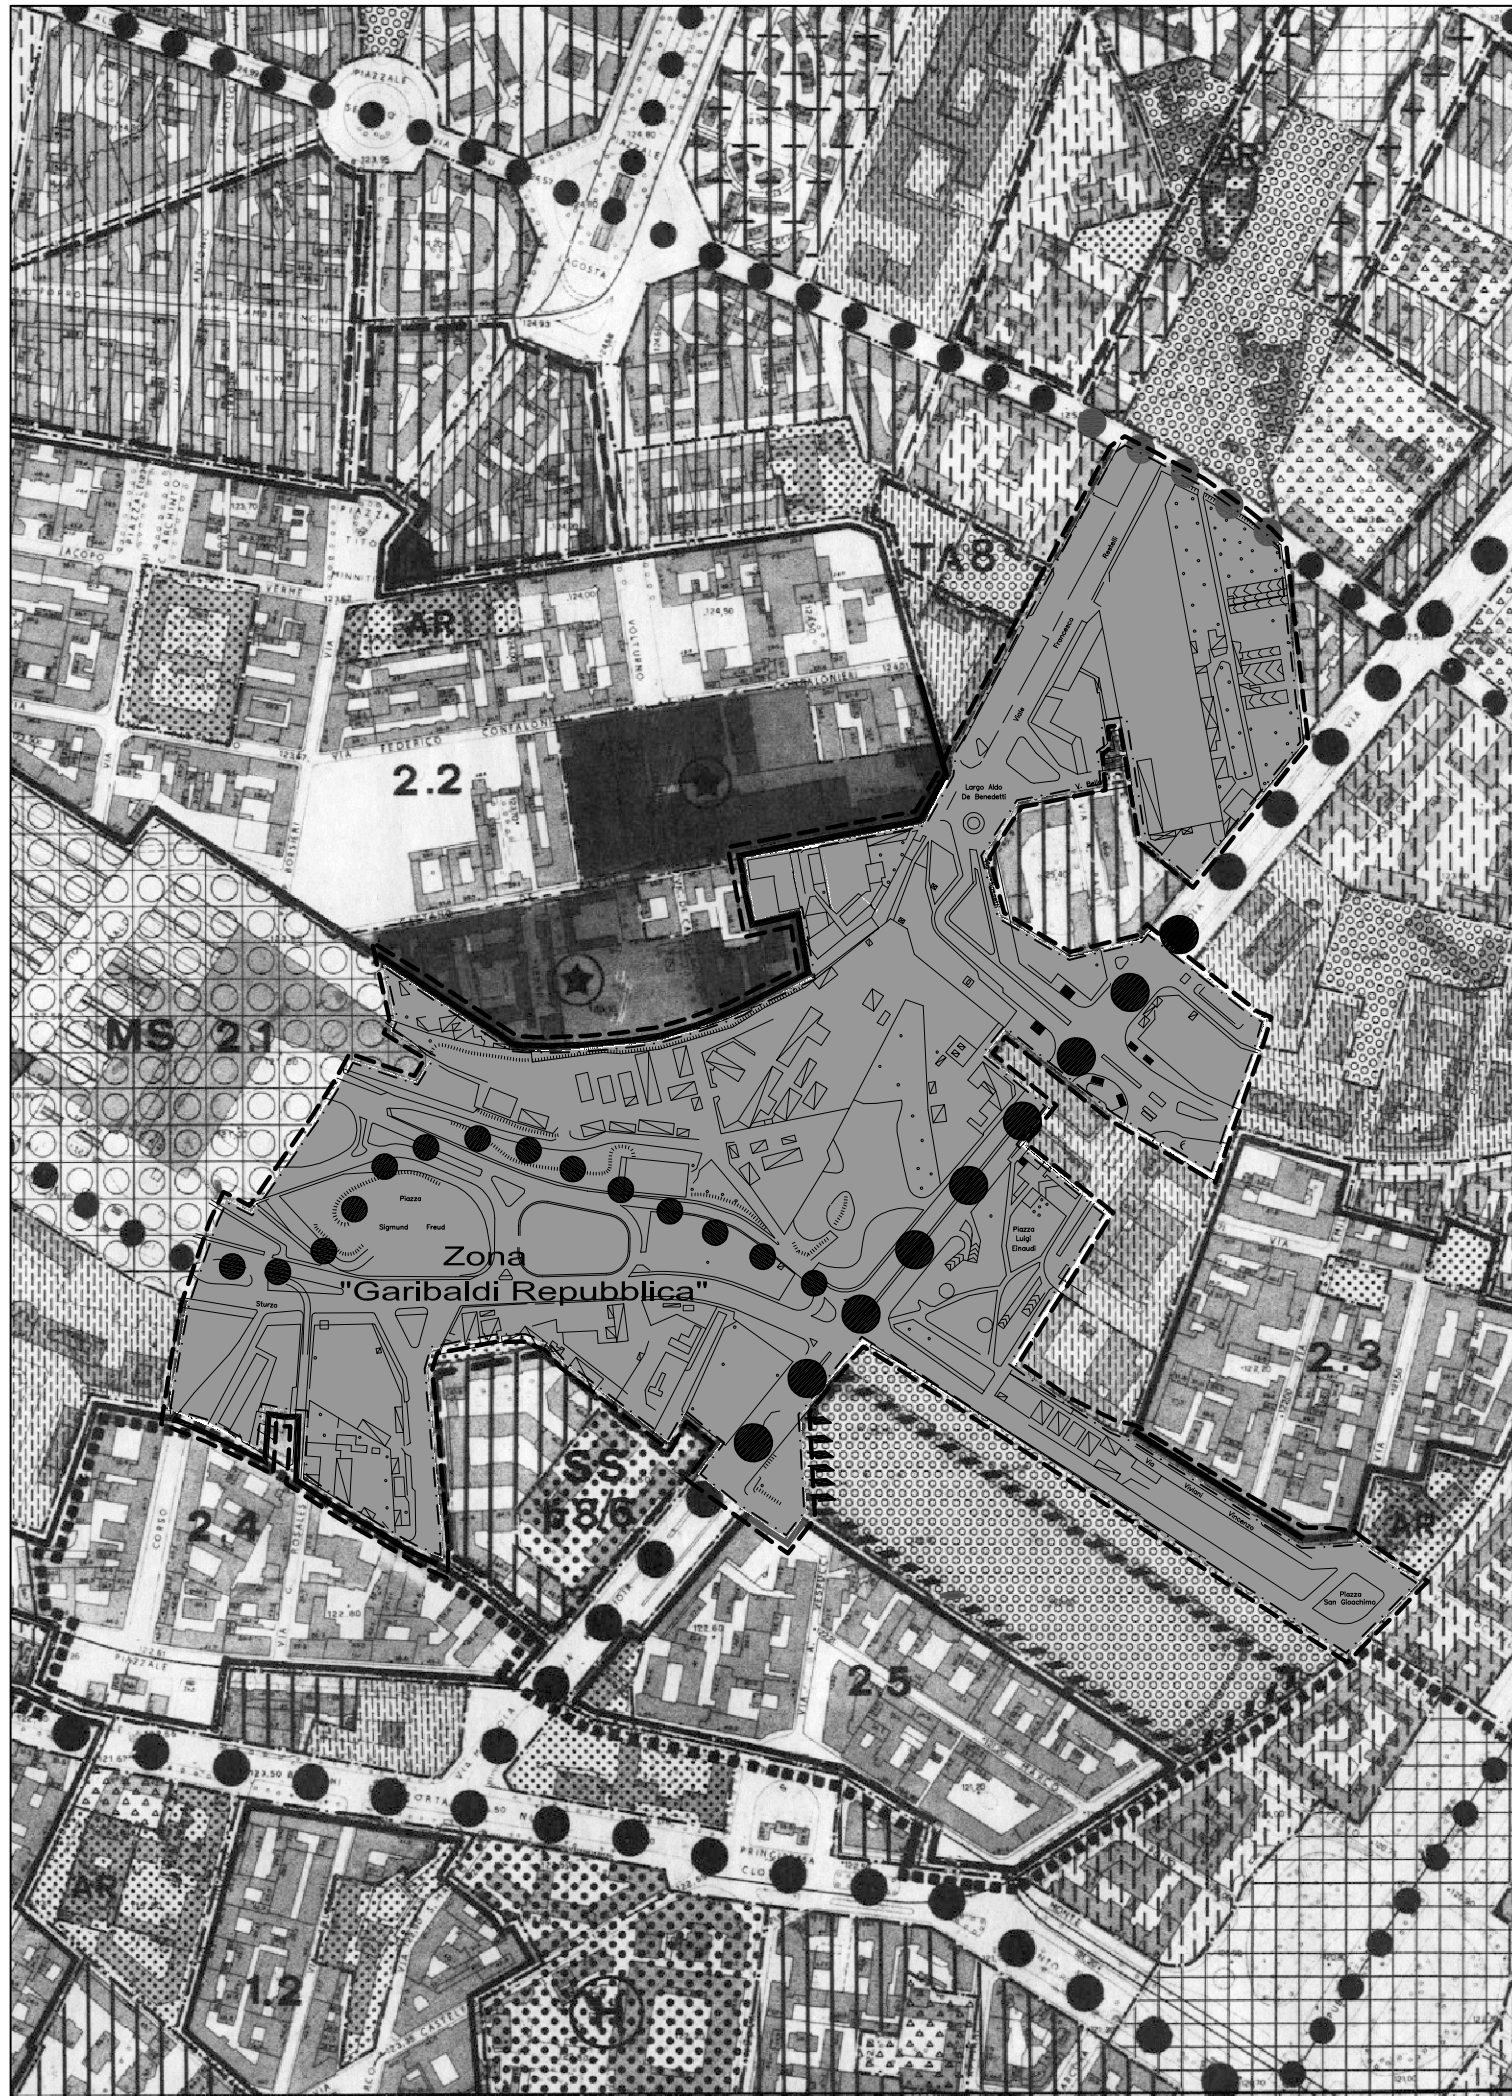

VARIANTE in scala 1:5000



STRALCIO DELLA CARTA TECNICA in scala 1:5000